

ΥΠΟΜΝΗΜΑ			
ΦΡΕΑΤΙΟ		ΔΕΝΔΡΟ ΑΠΟΞΗΛΩΣΗ	
ΚΟΛΩΝΑ ΔΕΗ		ΔΕΝΔΡΟ ΝΕΟ	
ΚΟΛΩΝΑ ΔΕΗ (για μετατόπιση)		ΔΕΝΔΡΟ ΠΑΡΑΜΕΝΟΝ	
ΠΑΓΚΑΚΙ		ΚΤΒΟΛΙΒΟΙ ΓΚΡΙ	
ΦΡΕΑΤΙΟ ΝΕΟ		ΚΤΒΟΛΙΒΟΙ ΚΟΚΚΙΝΟΙ	
ΤΦΙΣΤ. ΦΡΕΑΤΙΟ		ΚΤΒΟΛΙΒΟΙ ΩΧΡΑ (ΘΕΣΗ ΣΤΑΘΜ ΑΜΕΑ)	
ΤΦΙΣΤ. ΜΑΝΔΡΑ		ΠΛΑΚΕΣ ΠΕΖΟΔΡΟΜΙΟΥ	
ΤΦΙΣΤ. ΚΡΑΣΠΕΔΟ		ΠΛΑΚΕΣ ΦΟΙΔΩΤΕΣ	
ΚΑΔΟΣ		ΠΡΑΣΙΝΟ	
ΠΑΡΤΕΡΙ ΑΠΟΞΗΛΩΣΗ		ΠΛΑΚΕΣ ΟΔΕΥΣΗΣ	
ΦΩΤΙΣΤΙΚΟ		ΠΙΝΑΚΙΔΑ ΣΗΜΑΝΣΗΣ	



ΔΗΜΟΣ
ΑΓΙΩΝ ΑΝΑΡΓΥΡΩΝ – ΚΑΜΑΤΕΡΟΥ

ΕΡΓΟ: ΔΙΚΤΥΟ ΠΑΡΕΜΒΑΣΕΩΝ
ΒΙΩΣΙΜΗΣ ΑΣΤΙΚΗΣ ΚΙΝΗΤΙΚΟΤΗΤΑΣ ΚΑΙ
ΕΝΙΣΧΥΣΗΣ ΤΗΣ ΠΡΟΣΒΑΣΙΜΟΤΗΤΑΣ ΣΕ ΟΔΟΥΣ
ΤΟΥ ΔΗΜΟΥ ΑΓΙΩΝ ΑΝΑΡΓΥΡΩΝ-ΚΑΜΑΤΕΡΟΥ

Δ.Κ. ΑΓ. ΑΝΑΡΓΥΡΩΝ


ΟΡΙΖΟΝΤΙΟΓΡΑΦΙΑ

ΟΔΟΣ: ΑΓΙΑΣ ΠΑΡΑΣΚΕΥΗΣ
ΤΜΗΜΑ ΑΠΟ Γ.ΠΑΠΑΝΔΡΕΟΥ ΕΩΣ ΚΟΡΑΗ


ΑΡ. ΣΧΕΔΙΟΥ: Ο 6	ΑΜ: 29/2021
ΚΑΛΩΣ 1:250	ΦΕΒΡΟΥΑΡΙΟΣ 2022

Ο Δ/ΤΗΣ Τ.Τ. Η ΑΝΑΓΓΕΛΕΤΡΑ Δ/ΤΡΙΑ ΑΣΗΜΙΝΑ ΠΑΝΑΓΟΥ ΤΟΠΟΓΡΑΦΟΣ ΜΗΧΑΝΙΚΟΣ	Η ΠΡΟΕΤΑΜΕΝΗ Τ.Μ. ΜΕΛΕΤΩΝ ΜΑΝΤΩΛΑΜΑΝΟΥ ΘΑΝΙΑ ΠΟΛΥΤΕΧΝΙΚΟΣ ΜΗΧΑΝΙΚΟΣ	ΟΙ ΣΥΝΤΑΚΤΕΙΣ ΓΕΩΡΓΙΑ ΜΑΡΑΓΚΟΥ ΑΡΧΙΤΕΚΤΟΝΑΣ ΜΗΧΑΝΙΚΟΣ
---	---	---

ΕΛΠΙΔΑ ΠΗΓΟΥΝΑΚΗ
ΠΟΛΥΤΕΧΝΙΚΟΣ ΜΗΧΑΝΙΚΟΣ Τ.Ε.

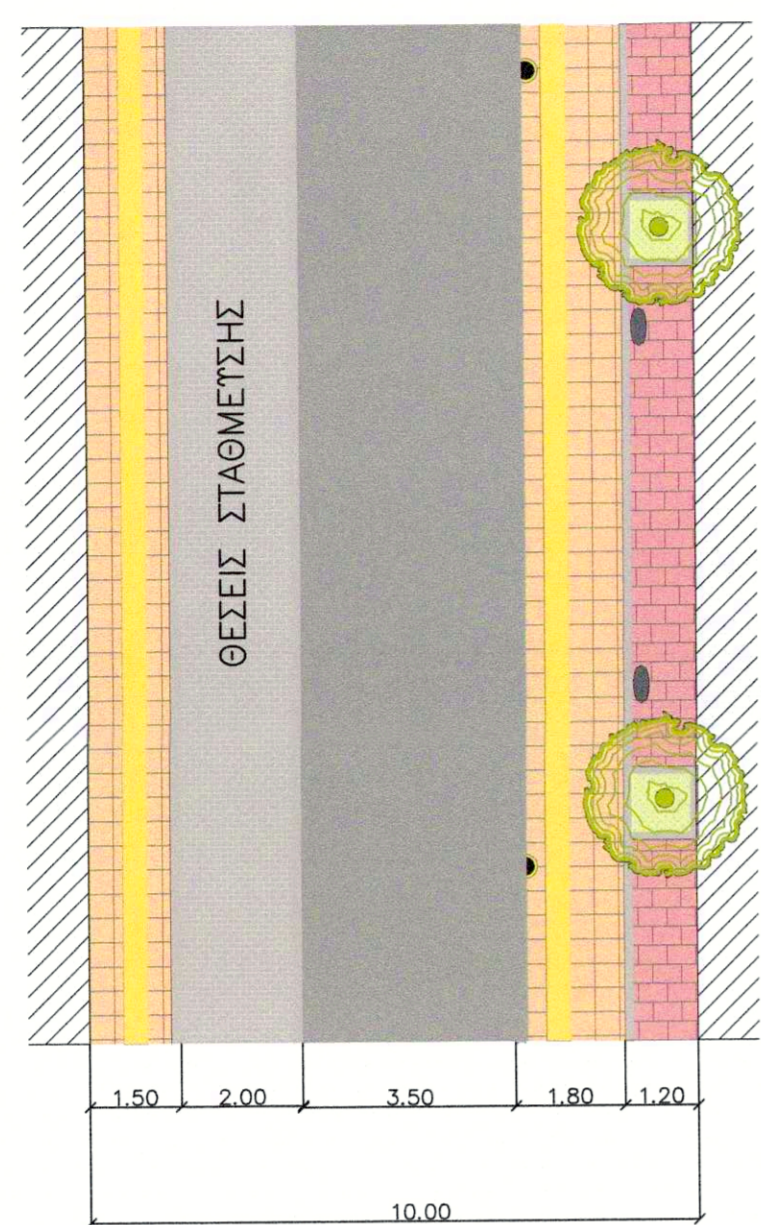

ΤΥΠΙΚΗ ΔΙΑΤΟΜΗ

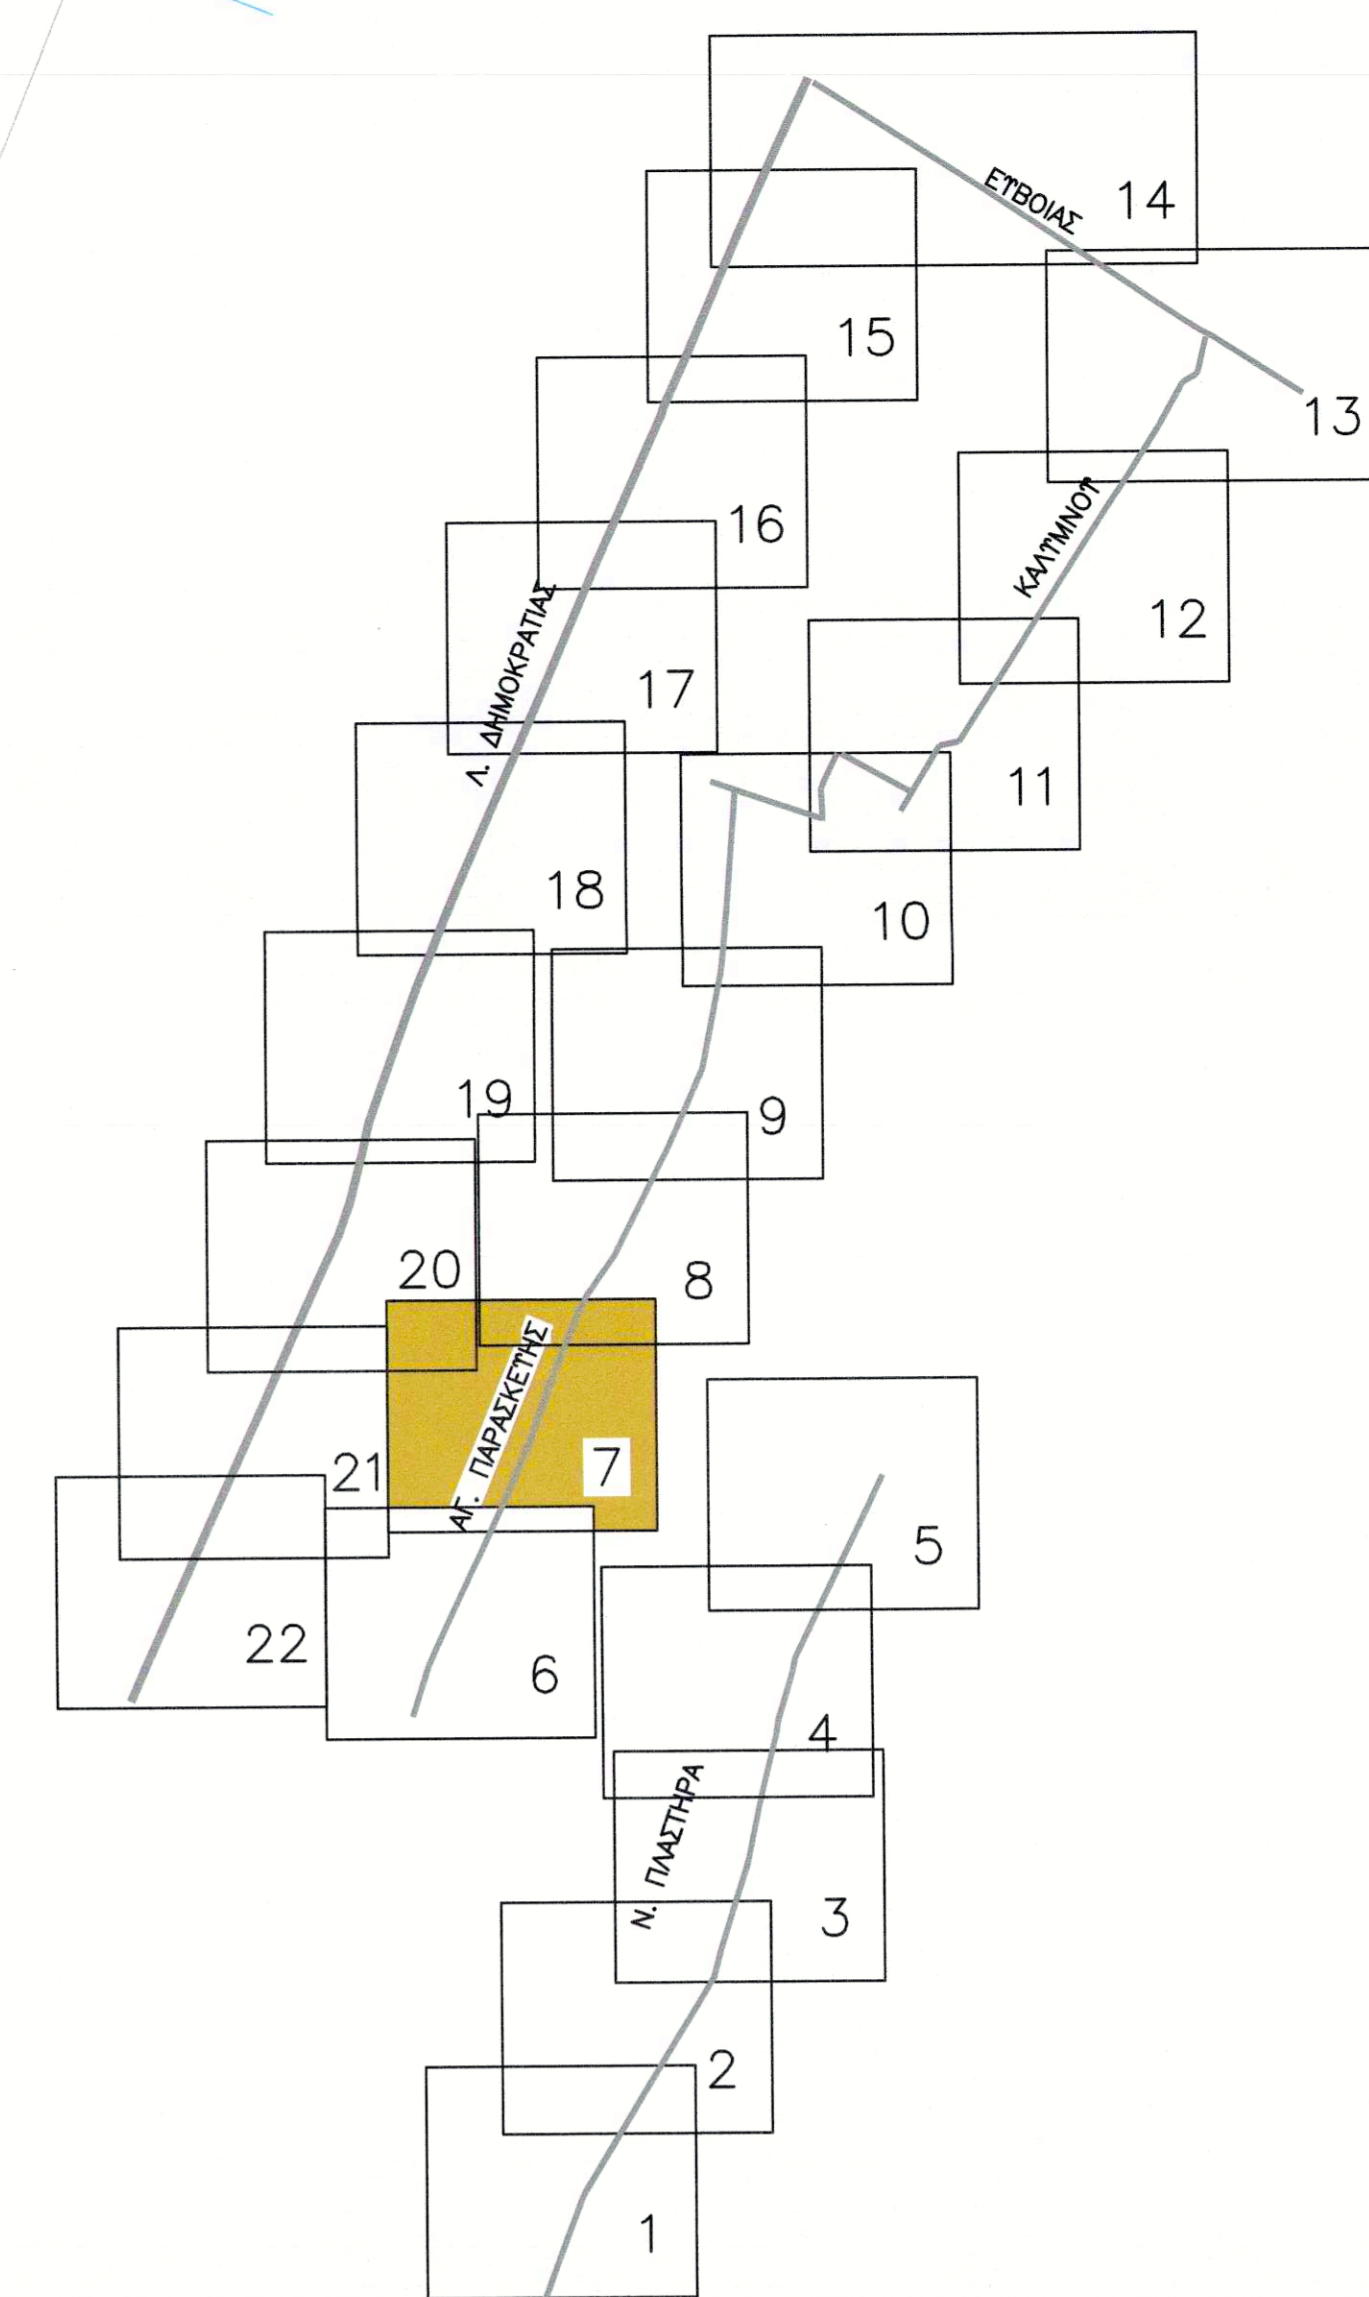

ΥΠΟΜΝΗΜΑ			
ΦΡΕΑΤΙΟ		ΔΕΝΔΡΟ ΑΠΟΣΗΛΩΣΗ	
ΚΟΛΩΝΑ ΔΕΗ		ΔΕΝΔΡΟ ΝΕΟ	
ΚΟΛΩΝΑ ΔΕΗ (για μετατόπιση)		ΔΕΝΔΡΟ ΠΑΡΑΜΕΝΟΝ	
ΠΑΓΚΑΚΙ		ΚΤΒΟΛΙΘΙΟΙ ΓΚΡΙ	
ΦΡΕΑΤΙΟ ΝΕΟ		ΚΤΒΟΛΙΘΙΟΙ ΚΟΚΚΙΝΟΙ	
ΤΦΙΣΤ. ΦΡΕΑΤΙΟ		ΚΤΒΟΛΙΘΙΟΙ ΩΧΡΑ (ΘΕΣΗ ΣΤΑΘΜ ΑΜΕΑ)	
ΤΦΙΣΤ. ΜΑΝΔΡΑ		ΠΛΑΚΕΣ ΠΕΖΟΔΡΟΜΙΟΥ	
ΤΦΙΣΤ. ΚΡΑΣΠΕΔΟ		ΠΛΑΚΕΣ ΦΟΛΙΩΤΕΣ	
ΚΑΔΟΣ		ΠΡΑΣΙΝΟ	
ΠΑΡΤΕΡΙ ΑΠΟΣΗΛΩΣΗ		ΠΛΑΚΕΣ ΟΔΕΥΣΗΣ	
ΦΩΤΙΣΤΙΚΟ		ΠΙΝΑΚΙΔΑ ΣΗΜΑΝΣΗΣ	



ΕΡΓΟ: ΔΙΚΤΥΟ ΠΑΡΕΜΒΑΣΕΩΝ ΒΙΩΣΙΜΗΣ ΑΣΤΙΚΗΣ ΚΙΝΗΤΙΚΟΤΗΤΑΣ ΚΑΙ ΕΝΙΣΧΥΣΗΣ ΤΗΣ ΠΡΟΣΒΑΣΙΜΟΤΗΤΑΣ ΣΕ ΟΔΟΥΣ ΤΟΥ ΔΗΜΟΥ ΑΓΙΩΝ ΑΝΑΡΓΥΡΩΝ-ΚΑΜΑΤΕΡΟΥ

Δ.Κ. ΑΓ. ΑΝΑΡΓΥΡΩΝ
ΟΡΙΖΟΝΤΙΟΓΡΑΦΙΑ

ΟΔΟΣ: ΑΓΙΑΣ ΠΑΡΑΣΚΕΥΗΣ
ΤΜΗΜΑ ΑΠΟ ΚΟΡΑΗ ΕΩΣ ΠΑΛΑΙΟΛΟΓΟΥ




ΑΡ. ΣΧΕΔΙΟΥ: 0 7

ΑΜ: 29/2021


ΚΥΜΑΚΑ 1:250

ΦΕΒΡΟΥΑΡΙΟΣ 2022

Ο Δ/ΝΤΗΣ Τ.Τ. Η ΑΝΑΠΛΗΡΩΤΡΙΑ Δ/ΝΤΡΙΑ ΔΕΛΜΙΝΑ ΠΑΝΑΓΟΥ ΤΟΠΟΓΡΑΦΟΣ ΜΗΧΑΝΙΚΟΣ
 Η ΠΡΟΣΤΑΜΕΝΗ ΤΜ. ΜΕΛΕΤΩΝ ΜΑΝΤΖΑΒΙΝΑΤΟΥ ΙΩΑΝΝΑ ΠΟΛΙΤΙΚΟΣ ΜΗΧΑΝΙΚΟΣ
 ΟΙ ΣΥΝΤΑΚΤΕΡΙΣ ΓΕΩΡΓΙΑ ΜΑΡΑΓΚΟΥ ΑΡΧΙΤΕΚΤΟΝΑΣ ΜΗΧΑΝΙΚΟΣ
 ΕΛΣΙΔΑ ΠΡΩΤΟΝΑΧΗ ΠΟΛΙΤΙΚΟΣ ΜΗΧΑΝΙΚΟΣ Τ.Ε.

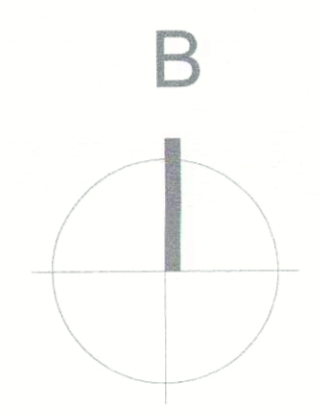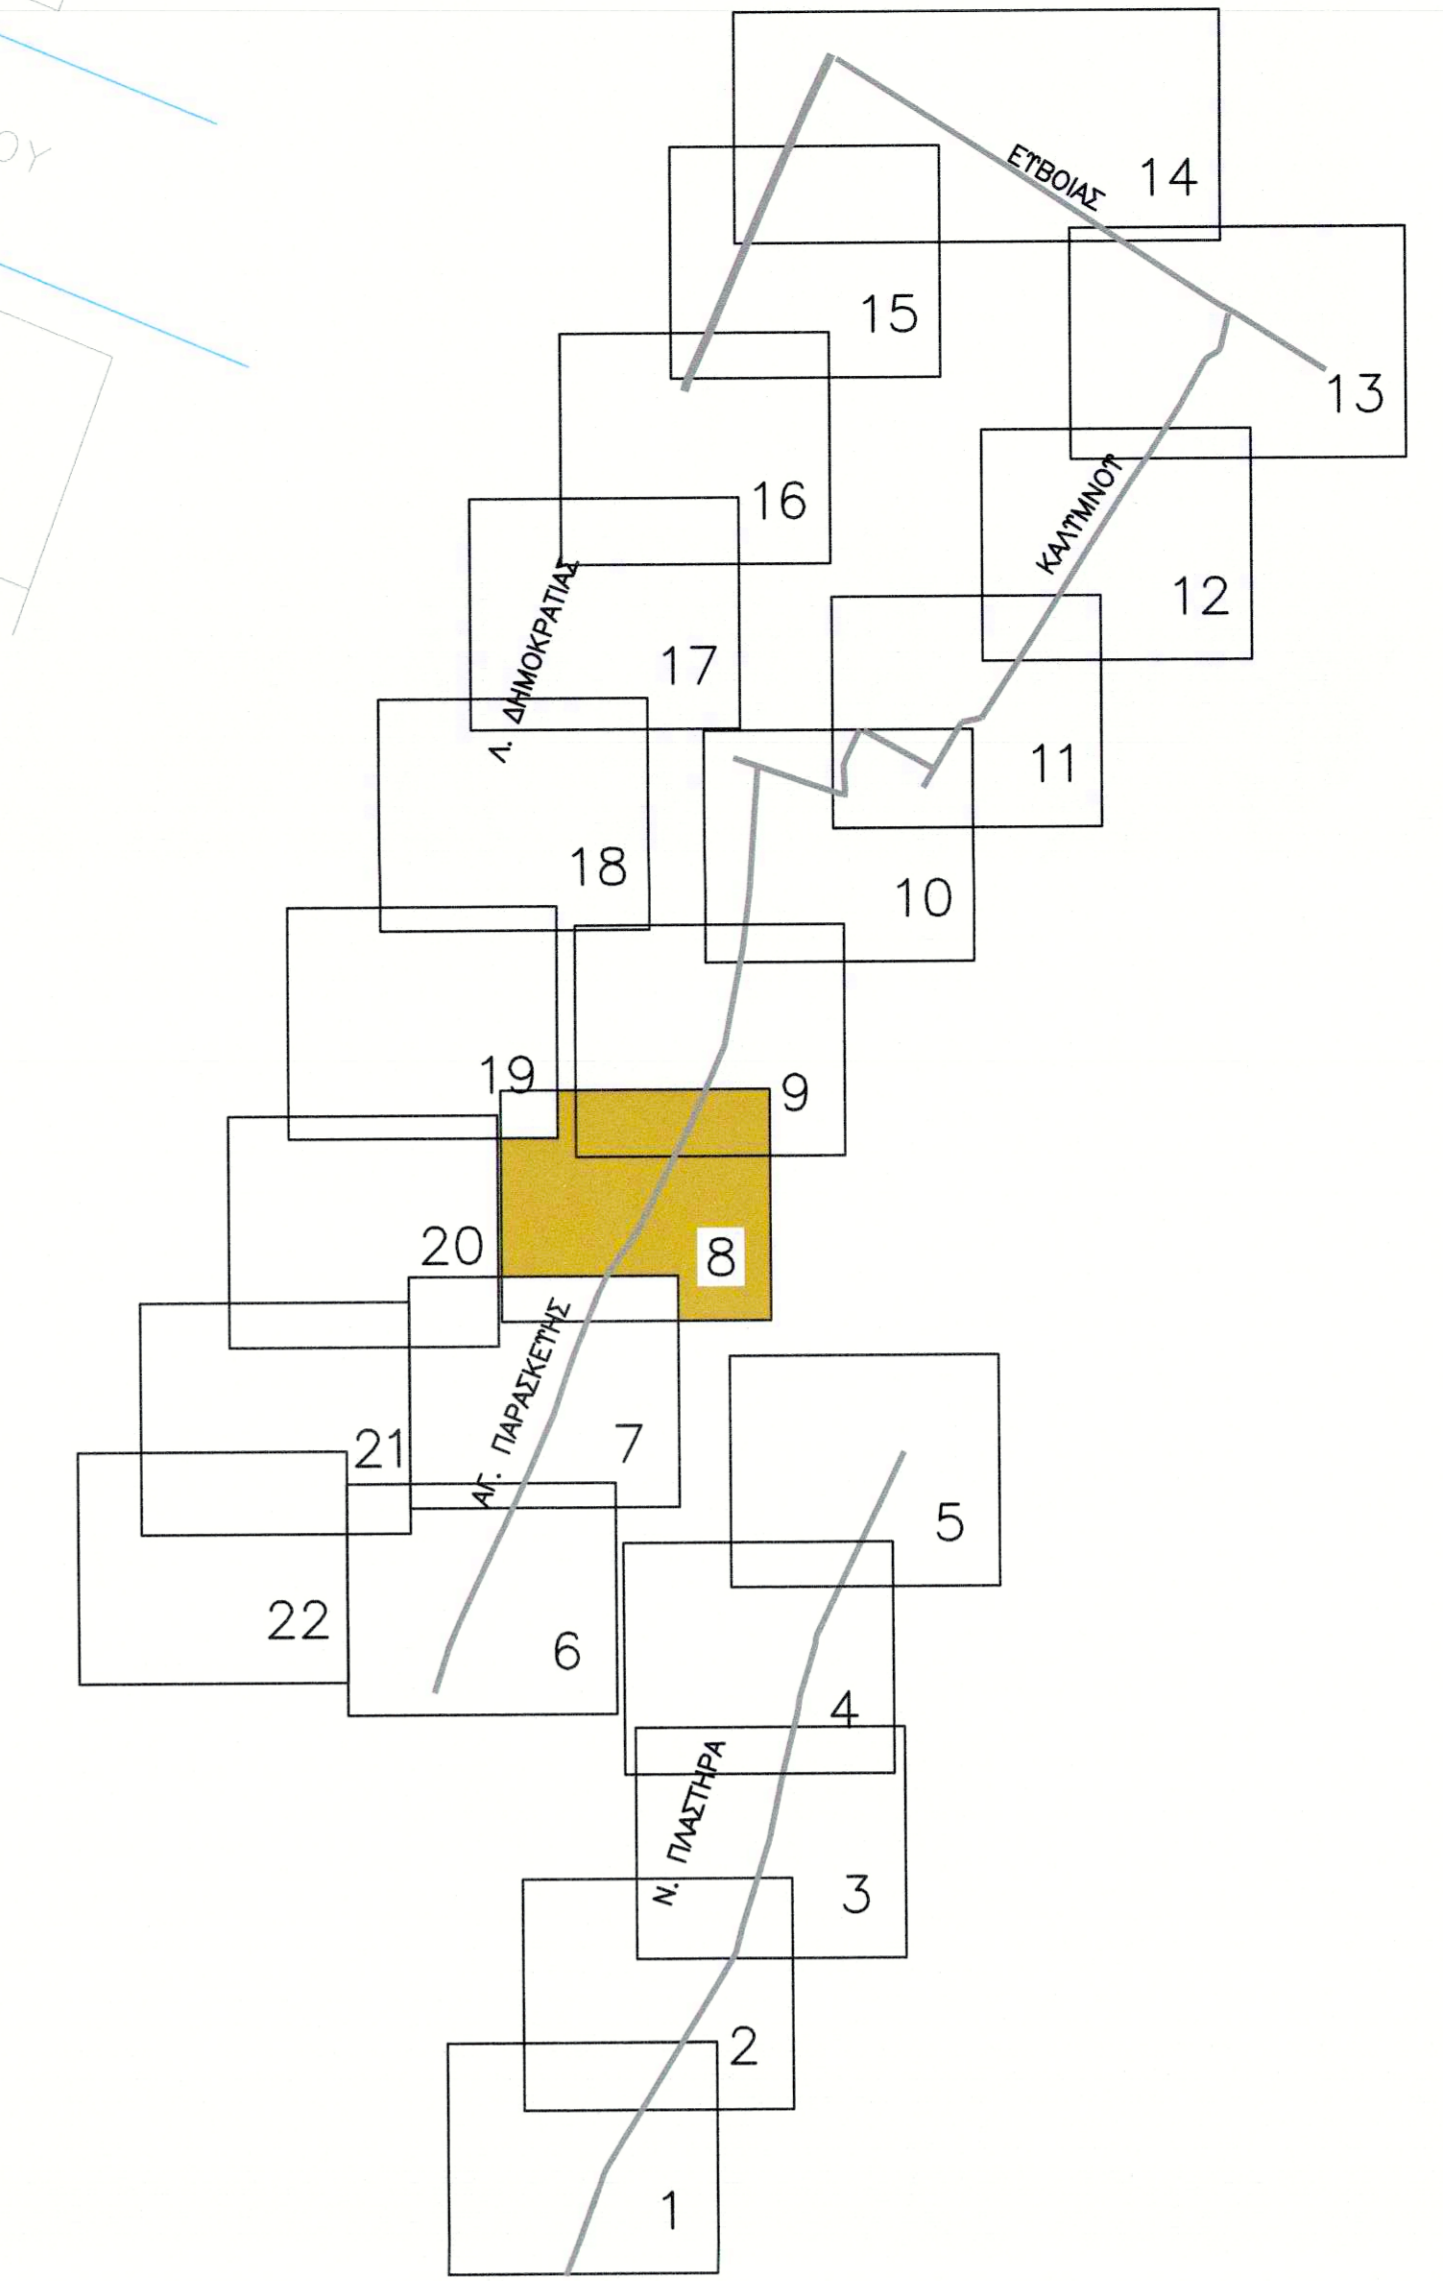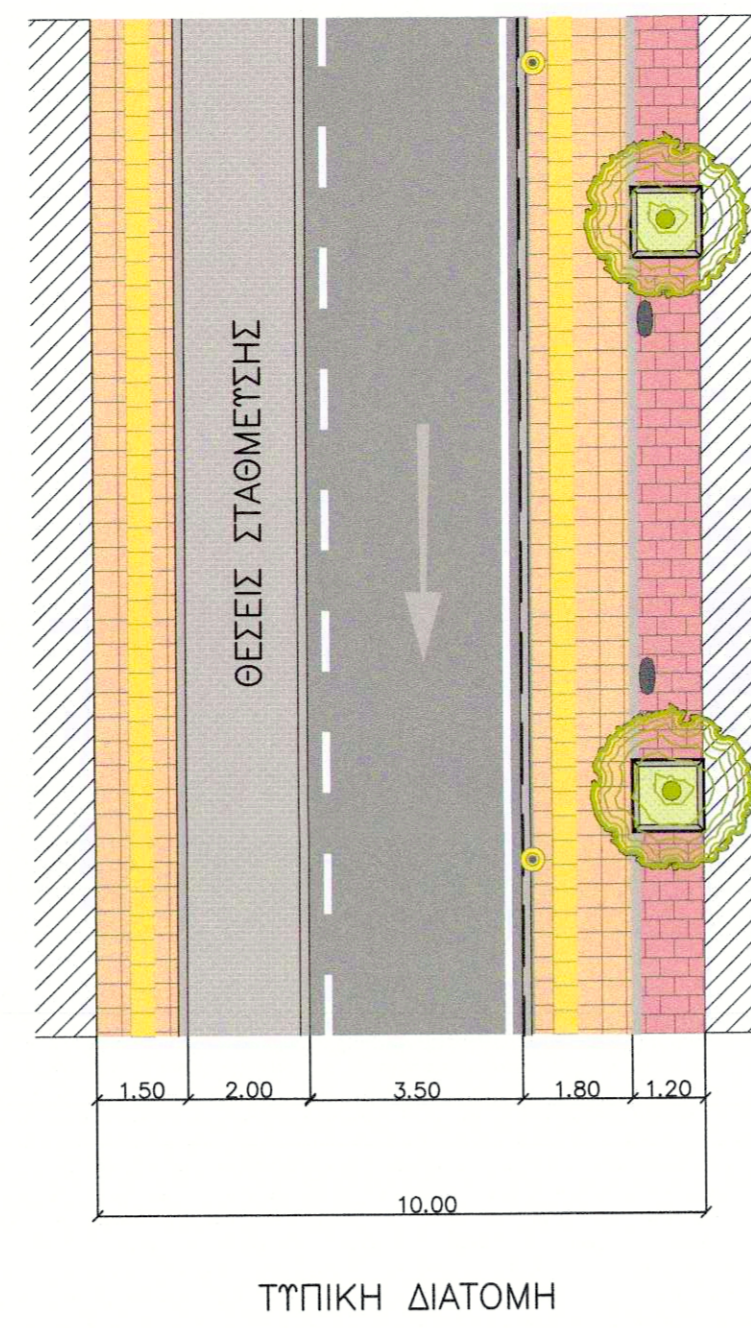

ΥΠΟΜΝΗΜΑ		
ΦΡΕΑΤΙΟ		ΔΕΝΔΡΟ ΑΠΟΣΗΛΩΣΗ
ΚΟΛΩΝΑ ΔΕΗ		ΔΕΝΔΡΟ ΝΕΟ
ΚΟΛΩΝΑ ΔΕΗ (για μετατόπιση)		ΔΕΝΔΡΟ ΠΑΡΑΜΕΝΩΝ
ΠΑΓΚΑΚΙ		ΚΤΒΟΛΙΘΟΙ ΓΚΡΙ
ΦΡΕΑΤΙΟ ΝΕΟ		ΚΤΒΟΛΙΘΟΙ ΚΟΚΚΙΝΟΙ
ΤΦΙΣΤ. ΦΡΕΑΤΙΟ		ΚΤΒΟΛΙΘΟΙ ΠΑΡΑΚΕΤΗ (ΘΕΣΗ ΣΤΑΘΜ ΑΜΕΑ)
ΤΦΙΣΤ. ΜΑΝΔΡΑ		ΠΛΑΚΕΣ ΠΕΖΟΔΡΟΜΙΟΥ
ΤΦΙΣΤ. ΚΡΑΣΠΕΔΟ		ΠΛΑΚΕΣ ΦΟΛΙΔΡΤΕΣ
ΚΑΔΟΣ		ΠΡΑΣΙΝΟ
ΠΑΡΤΕΡΙ ΑΠΟΣΗΛΩΣΗ		ΠΛΑΚΕΣ ΟΔΕΤΣΗΣ
ΦΩΤΙΣΤΙΚΟ		ΠΙΝΑΚΙΔΑ ΣΗΜΑΝΣΗΣ

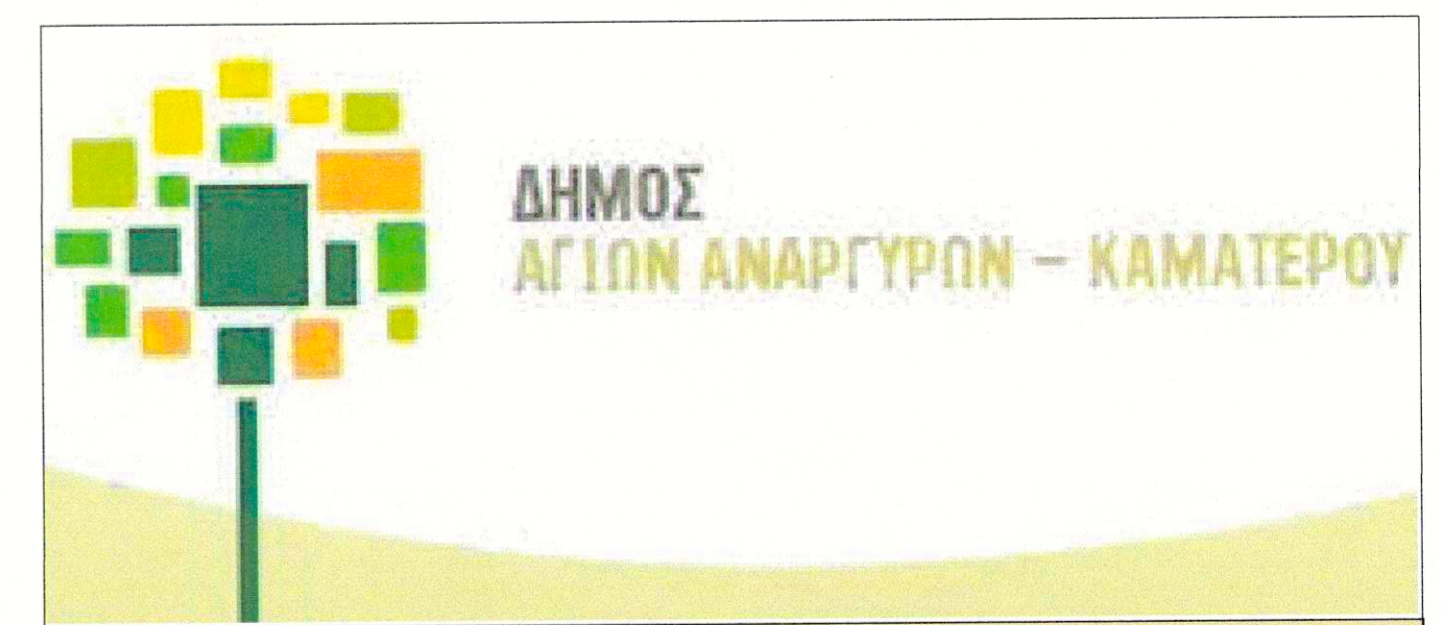

ΕΡΓΟ: ΔΙΚΤΥΟ ΠΑΡΕΜΒΑΣΕΩΝ ΒΙΩΣΙΜΗΣ ΑΣΤΙΚΗΣ ΚΙΝΗΤΙΚΟΤΗΤΑΣ ΚΑΙ ΕΝΙΣΧΥΣΗΣ ΤΗΣ ΠΡΟΣΒΑΣΙΜΟΤΗΤΑΣ ΣΕ ΟΔΟΥΣ ΤΟΥ ΔΗΜΟΥ ΑΓΙΩΝ ΑΝΑΡΓΥΡΩΝ-ΚΑΜΑΤΕΡΟΥ

Δ.Κ. ΑΓ. ΑΝΑΡΓΥΡΩΝ
ΟΡΙΖΟΝΤΙΟΓΡΑΦΙΑ

ΟΔΟΣ: ΑΓΙΑΣ ΠΑΡΑΣΚΕΥΗΣ
ΤΜΗΜΑ ΑΠΟ ΠΑΛΑΙΟΛΟΓΟΥ ΕΩΣ ΠΙΝΔΑΡΟΥ

ΑΡ. ΣΧΕΔΙΟΥ: 0 8
ΑΜ: 29/2021

ΚΙΜΑΚΑ 1:250
ΦΕΒΡΟΥΑΡΙΟΣ 2022



Ο Δ/ΝΤΗΣ Τ.Τ. Η ΠΡΟΪΣΤΑΜΕΝΗ Τ.Μ. ΜΕΛΕΤΩΝ ΟΙ ΣΥΝΤΑΚΤΡΙΕΣ

Η ΑΝΑΓΝΩΡΙΣΤΡΙΑ Δ/ΝΤΡΙΑ ΔΕΛΦΙΝΑ ΠΑΝΑΓΟΥ ΤΟΠΟΓΡΑΦΟΣ ΜΗΧΑΝΙΚΟΣ


ΜΑΝΤΖΑΒΙΝΑΤΟΥ ΙΩΑΝΝΑ ΠΟΛΙΤΙΚΟΣ ΜΗΧΑΝΙΚΟΣ

ΓΕΩΡΓΙΑ ΜΑΡΑΓΚΟΥ ΑΡΧΙΤΕΚΤΟΝΑΣ ΜΗΧΑΝΙΚΟΣ


ΕΛΠΙΔΑ ΠΗΓΩΝΑΚΗ ΠΟΛΙΤΙΚΟΣ ΜΗΧΑΝΙΚΟΣ Τ.Ε.

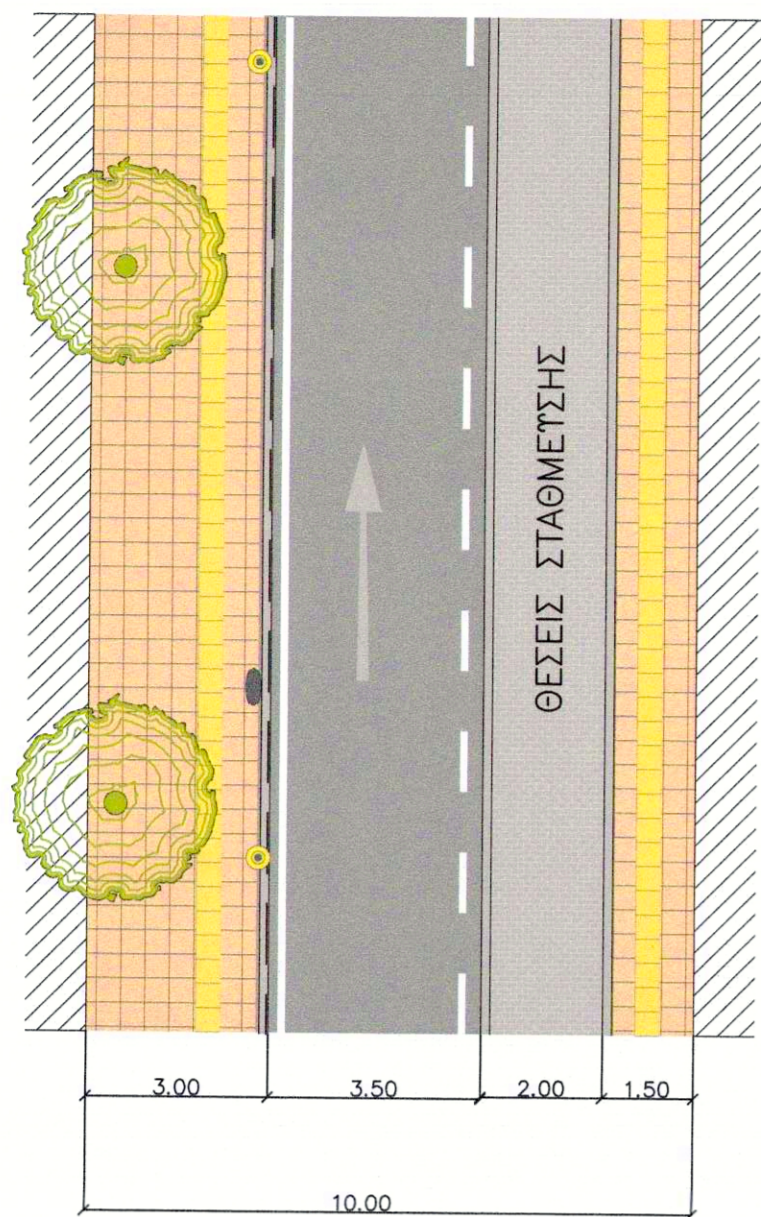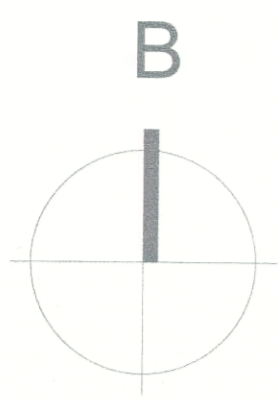

ΤΥΠΙΚΗ ΔΙΑΤΟΜΗ

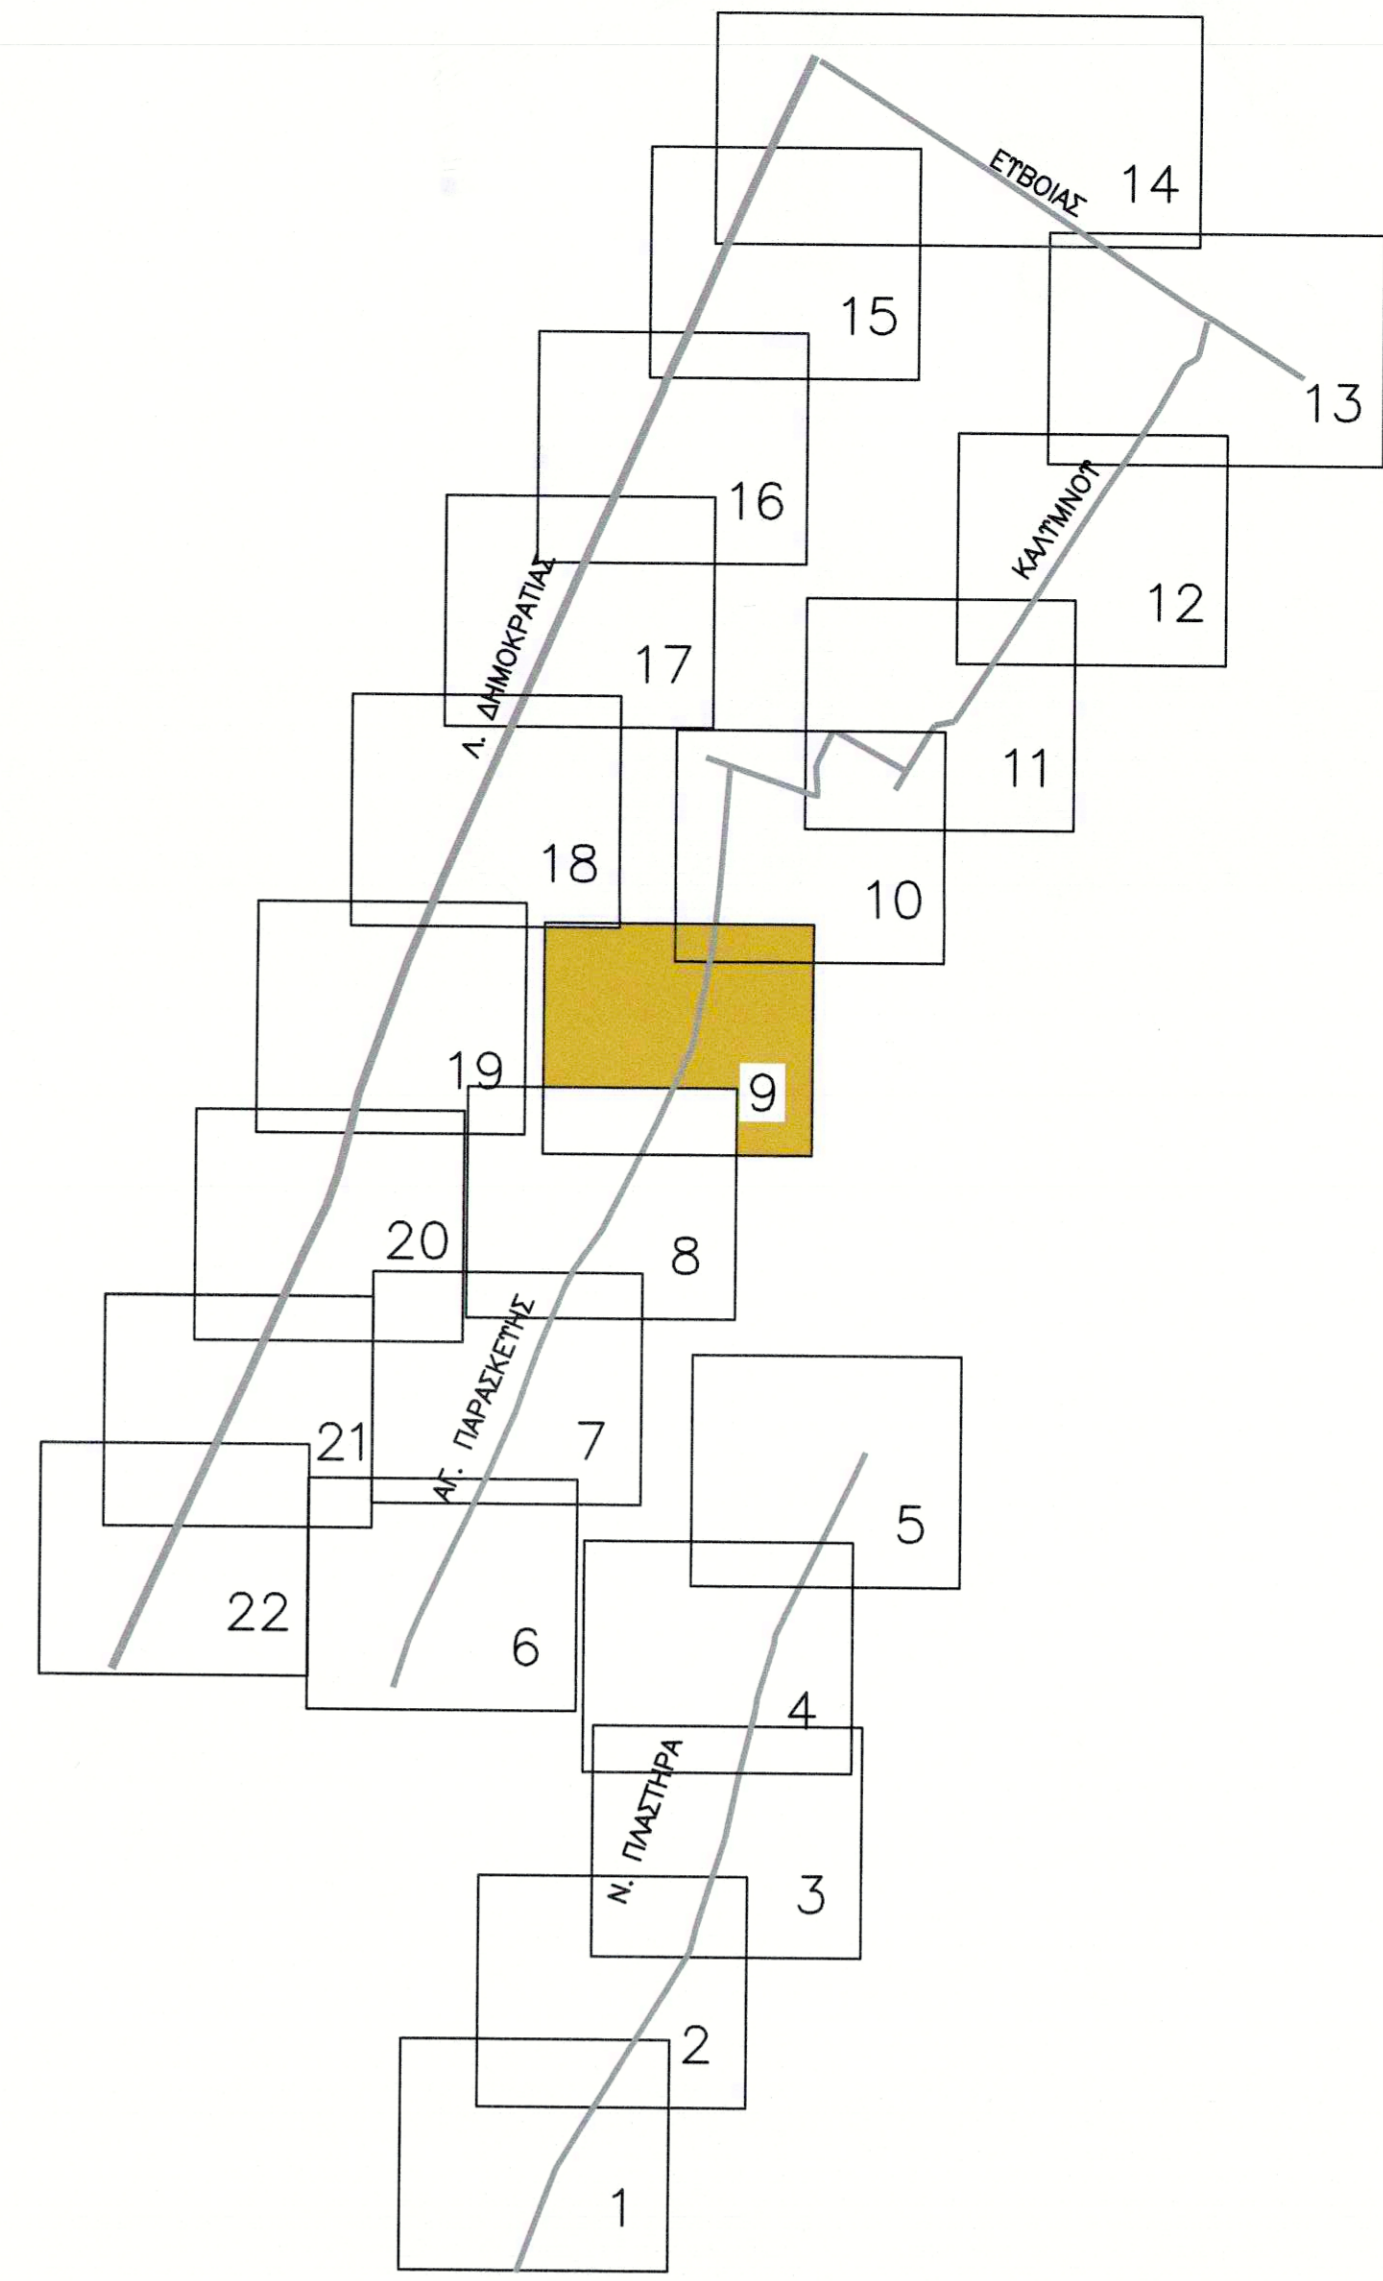

ΥΠΟΜΝΗΜΑ			
ΦΡΕΑΤΙΟ		ΔΕΝΔΡΟ ΑΠΟΞΗΛΩΣΗ	
ΚΟΛΩΝΑΔΗ		ΔΕΝΔΡΟ ΝΕΟ	
ΚΟΛΩΝΑΔΗ (για μετατοπιση)		ΔΕΝΔΡΟ ΠΑΡΑΜΕΝΩΝ	
ΠΑΓΚΑΚΙ		ΚΤΒΟΛΙΘΟΙ ΓΚΡΙ	
ΦΡΕΑΤΙΟ ΝΕΟ		ΚΤΒΟΛΙΘΟΙ ΚΟΚΚΙΝΟΙ	
ΤΦΙΣΤ. ΦΡΕΑΤΙΟ		ΚΤΒΟΛΙΘΟΙ ΩΧΡΑ (ΘΕΣΗ ΣΤΑΘΜ ΑΜΕΑ)	
ΤΦΙΣΤ. ΜΑΝΔΡΑ		ΠΛΑΚΕΣ ΠΕΖΟΔΡΟΜΙΟΥ	
ΤΦΙΣΤ. ΚΡΑΣΠΕΔΟ		ΠΛΑΚΕΣ ΦΟΛΙΔΩΤΕΣ	
ΚΑΔΟΣ		ΠΡΑΣΙΝΟ	
ΠΑΡΤΕΡΙ ΑΠΟΞΗΛΩΣΗ		ΠΛΑΚΕΣ ΟΔΕΥΣΗΣ	
ΦΩΤΙΣΤΙΚΟ		ΠΙΝΑΚΙΔΑ ΣΗΜΑΝΣΗΣ	

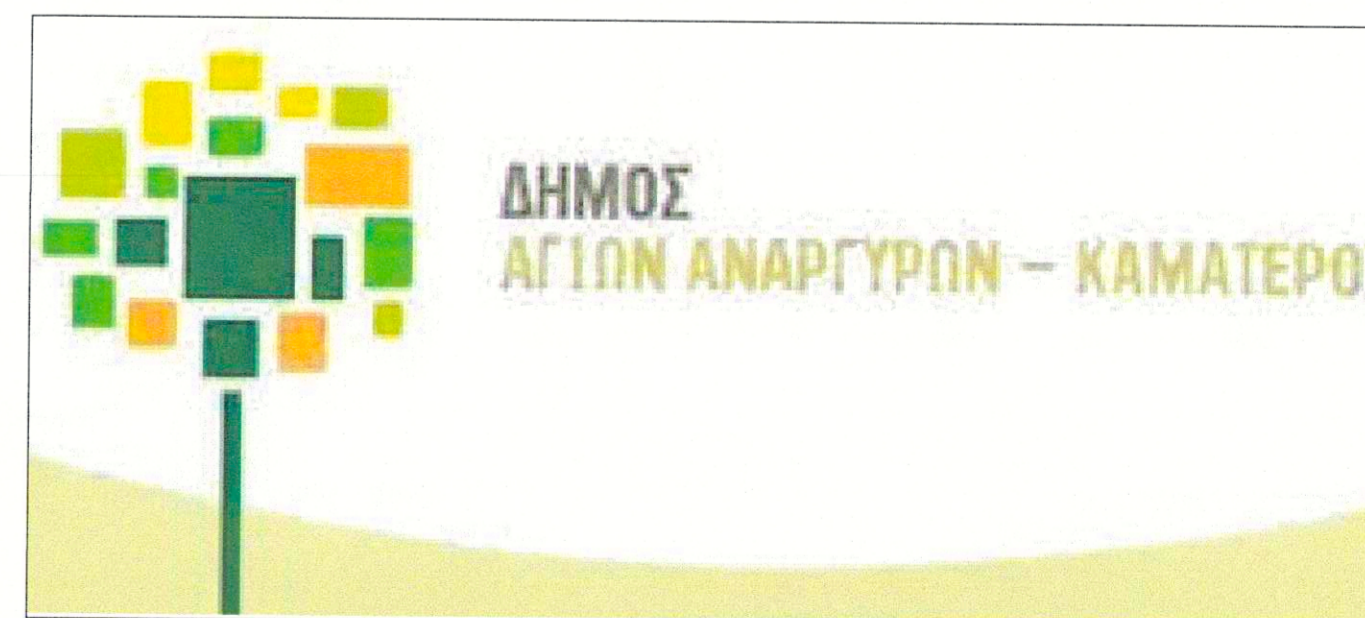

ΕΡΓΟ: ΔΙΚΤΥΟ ΠΑΡΕΜΒΑΣΕΩΝ ΒΙΩΣΙΜΗΣ ΑΣΤΙΚΗΣ ΚΙΝΗΤΙΚΟΤΗΤΑΣ ΚΑΙ ΕΝΙΣΧΥΣΗΣ ΤΗΣ ΠΡΟΣΒΑΣΙΜΟΤΗΤΑΣ ΣΕ ΟΔΟΥΣ ΤΟΥ ΔΗΜΟΥ ΑΓΙΩΝ ΑΝΑΡΓΥΡΩΝ-ΚΑΜΑΤΕΡΟΥ

Δ.Κ. ΑΓ. ΑΝΑΡΓΥΡΩΝ

ΟΡΙΖΟΝΤΙΟΓΡΑΦΙΑ

ΟΔΟΣ: ΑΓΙΑΣ ΠΑΡΑΣΚΕΥΗΣ ΤΜΗΜΑ ΑΠΟ ΠΙΝΔΑΡΟΥ ΕΩΣ ΜΠΟΥΜΠΟΥΛΙΝΑΣ

ΑΡ. ΣΧΕΔΙΟΥ: 0 9

ΑΜ: 29/2021

ΚΛΙΜΑΚΑ 1: 250

ΦΕΒΡΟΥΑΡΙΟΣ 2022

Ο Δ/ΝΤΗΣ Τ.Τ.

Η ΠΡΟΪΣΤΑΜΕΝΗ Τ.Μ. ΜΕΛΕΤΩΝ



ΟΙ ΣΥΝΤΑΚΤΕΣ

Η ΑΝΑΓΛΩΤΤΗΡΙΑ Δ/ΝΤΡΙΑ ΣΕΣΜΙΑ ΠΑΠΑΓΩΤ ΤΟΠΟΓΡΑΦΟΣ ΜΗΧΑΝΙΚΟΣ


ΜΑΝΤΖΑΒΙΝΑΤΟΥ ΙΩΑΝΝΑ ΠΟΛΙΤΙΚΟΣ ΜΗΧΑΝΙΚΟΣ

ΓΕΩΡΓΙΑ ΜΑΡΑΓΚΟΥ ΑΡΧΙΤΕΚΤΟΝΑΣ ΜΗΧΑΝΙΚΟΣ

ΕΛΠΙΔΑ ΠΗΓΩΤΑΚΗ ΠΟΛΙΤΙΚΟΣ ΜΗΧΑΝΙΚΟΣ Τ.Ε.

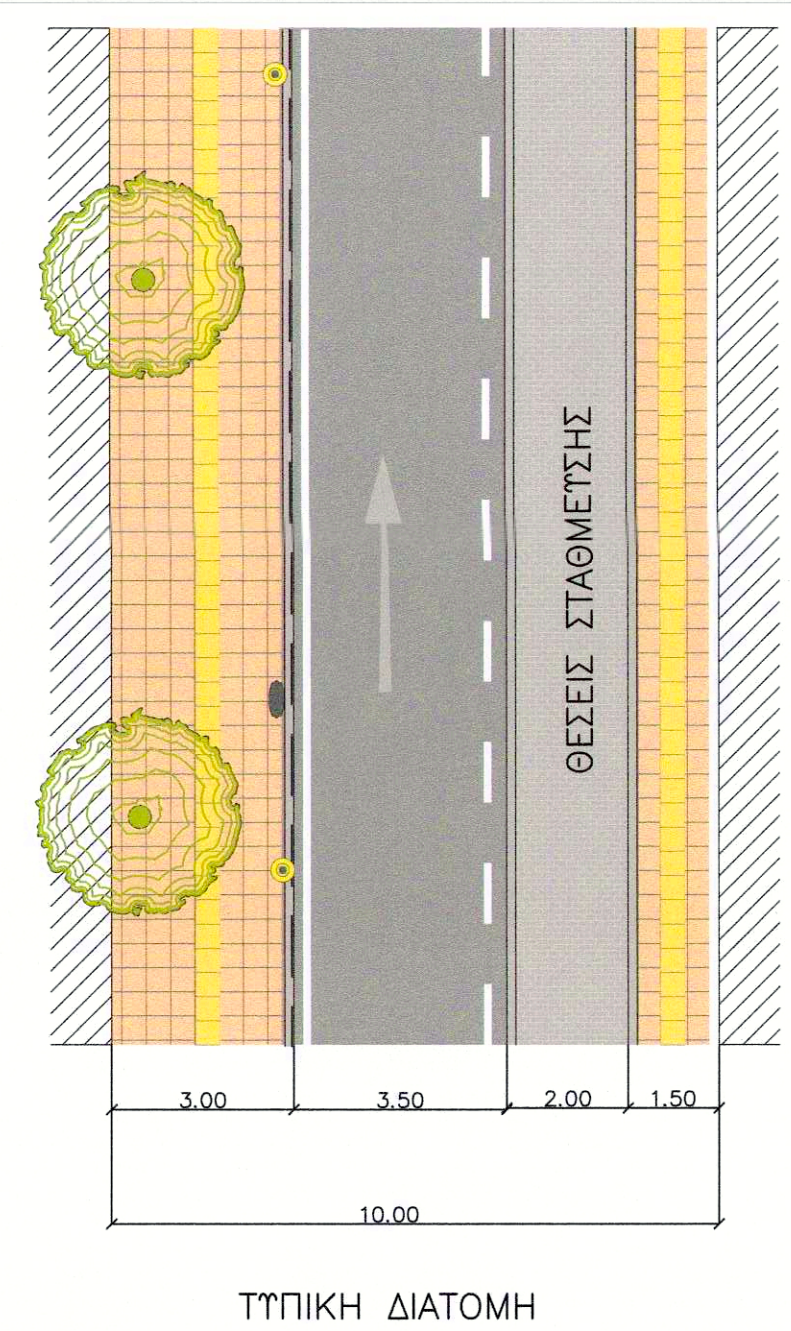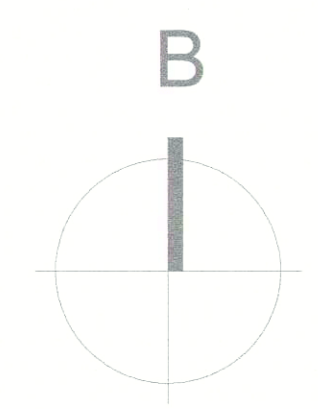

ΤΥΠΙΚΗ ΔΙΑΤΟΜΗ

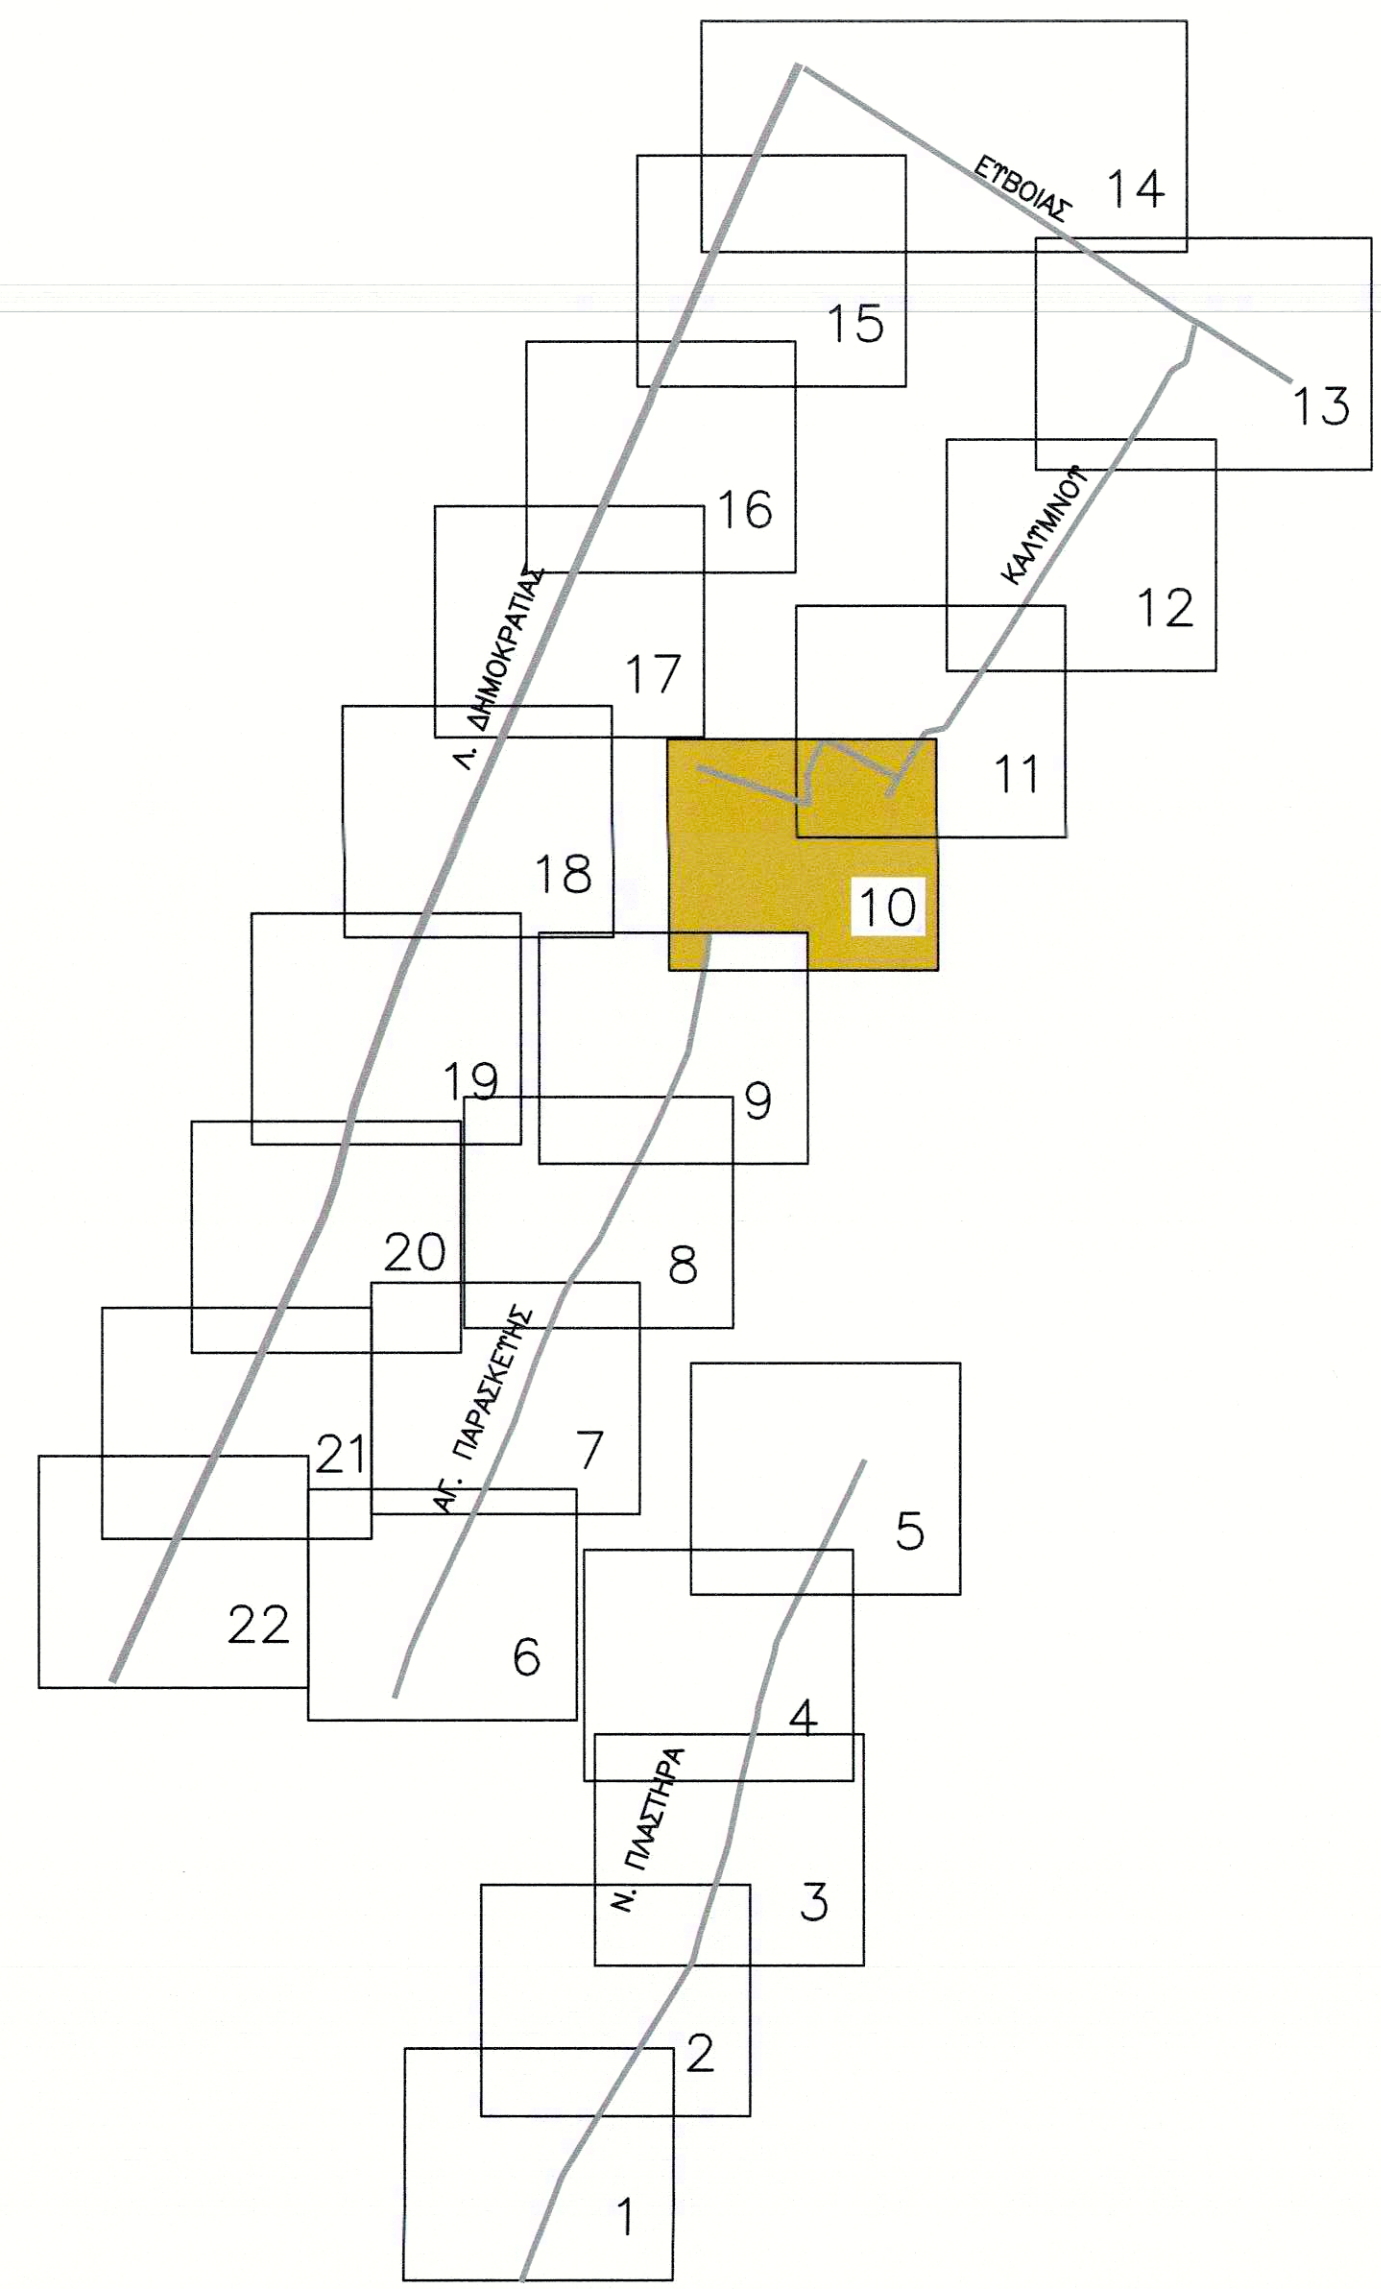

ΥΠΟΜΝΗΜΑ			
ΦΡΕΑΤΙΟ		ΔΕΝΔΡΟ ΑΠΟΣΗΛΩΣΗ	
ΚΟΛΩΝΑΔΗ		ΔΕΝΔΡΟ ΝΕΟ	
ΚΟΛΩΝΑΔΗ (για μετατόπιση)		ΔΕΝΔΡΟ ΠΑΡΑΜΕΝΩΝ	
ΠΑΓΚΑΚΙ		ΚΤΒΟΛΙΘΟΙ ΓΚΡΙ	
ΦΡΕΑΤΙΟ ΝΕΟ		ΚΤΒΟΛΙΘΟΙ ΚΟΚΚΙΝΟΙ	
ΤΨΙΤ. ΦΡΕΑΤΙΟ (για μετατόπιση)		ΚΤΒΟΛΙΘΟΙ ΟΧΡΑ (ΘΕΣΗ ΣΤΑΘΜ ΑΜΕΔ)	
ΤΨΙΤ. ΜΑΝΔΡΑ		ΠΛΑΚΕΣ ΠΕΖΟΔΡΟΜΙΟΥ	
ΤΨΙΤ. ΚΡΑΣΠΕΔΟ		ΠΛΑΚΕΣ ΦΟΛΙΔΩΤΕΣ	
ΚΑΔΟΣ		ΠΡΑΣΙΝΟ	
ΠΑΡΤΕΡΙ ΑΠΟΣΗΛΩΣΗ		ΠΛΑΚΕΣ ΟΔΕΥΣΗΣ	
ΦΩΤΙΣΤΙΚΟ		ΠΙΝΑΚΙΔΑ ΣΗΜΑΝΣΗΣ	



ΔΗΜΟΣ
ΑΓΙΩΝ ΑΝΑΡΓΥΡΩΝ - ΚΑΜΑΤΕΡΟΥ

ΕΡΓΟ: ΔΙΚΤΥΟ ΠΑΡΕΜΒΑΣΕΩΝ ΒΙΩΣΙΜΗΣ ΑΣΤΙΚΗΣ ΚΙΝΗΤΙΚΟΤΗΤΑΣ ΚΑΙ ΕΝΙΣΧΥΣΗΣ ΤΗΣ ΠΡΟΣΒΑΣΙΜΟΤΗΤΑΣ ΣΕ ΟΔΟΥΣ ΤΟΥ ΔΗΜΟΥ ΑΓΙΩΝ ΑΝΑΡΓΥΡΩΝ-ΚΑΜΑΤΕΡΟΥ

Δ.Κ. ΑΓ. ΑΝΑΡΓΥΡΩΝ

ΟΡΙΖΟΝΤΙΟΓΡΑΦΙΑ

ΤΜΗΜΑ ΑΓΙΑΣ ΠΑΡΑΣΚΕΥΗΣ,
ΜΕΣΟΛΟΓΓΙΟΥ ΚΑΙ ΚΑΛΤΙΜΝΟΥ

ΑΡ. ΣΧΕΔΙΟΥ: 10	ΑΜ: 29/2021
ΚΑΜΑΚΑ 1: 250	ΦΕΒΡΟΥΑΡΙΟΣ 2022

Ο Δ/ΝΤΗΣ Τ.Τ.	Η ΠΡΟΪΣΤΑΜΕΝΗ Τ.Μ. ΜΕΛΕΤΩΝ	ΟΙ ΣΥΝΤΑΚΤΡΙΕΣ
Η ΑΝΑΓΗΓΟΡΙΑ Δ/ΝΤΡΙΑ ΑΣΗΜΙΝΑ ΠΑΝΑΓΟΥ ΤΟΠΟΓΡΑΦΟΣ ΜΗΧΑΝΙΚΟΣ	ΜΑΡΤΖΑΒΙΝΑΤΟΥ ΙΩΑΝΝΑ ΠΟΛΙΤΙΚΟΣ ΜΗΧΑΝΙΚΟΣ	ΓΕΩΡΓΙΑ ΜΑΡΑΓΚΟΥ ΑΡΧΙΤΕΚΤΟΝΑΣ ΜΗΧΑΝΙΚΟΣ
		ΕΛΠΙΔΑ ΠΗΓΩΤΑΚΗ ΠΟΛΙΤΙΚΟΣ ΜΗΧΑΝΙΚΟΣ Τ.Ε.