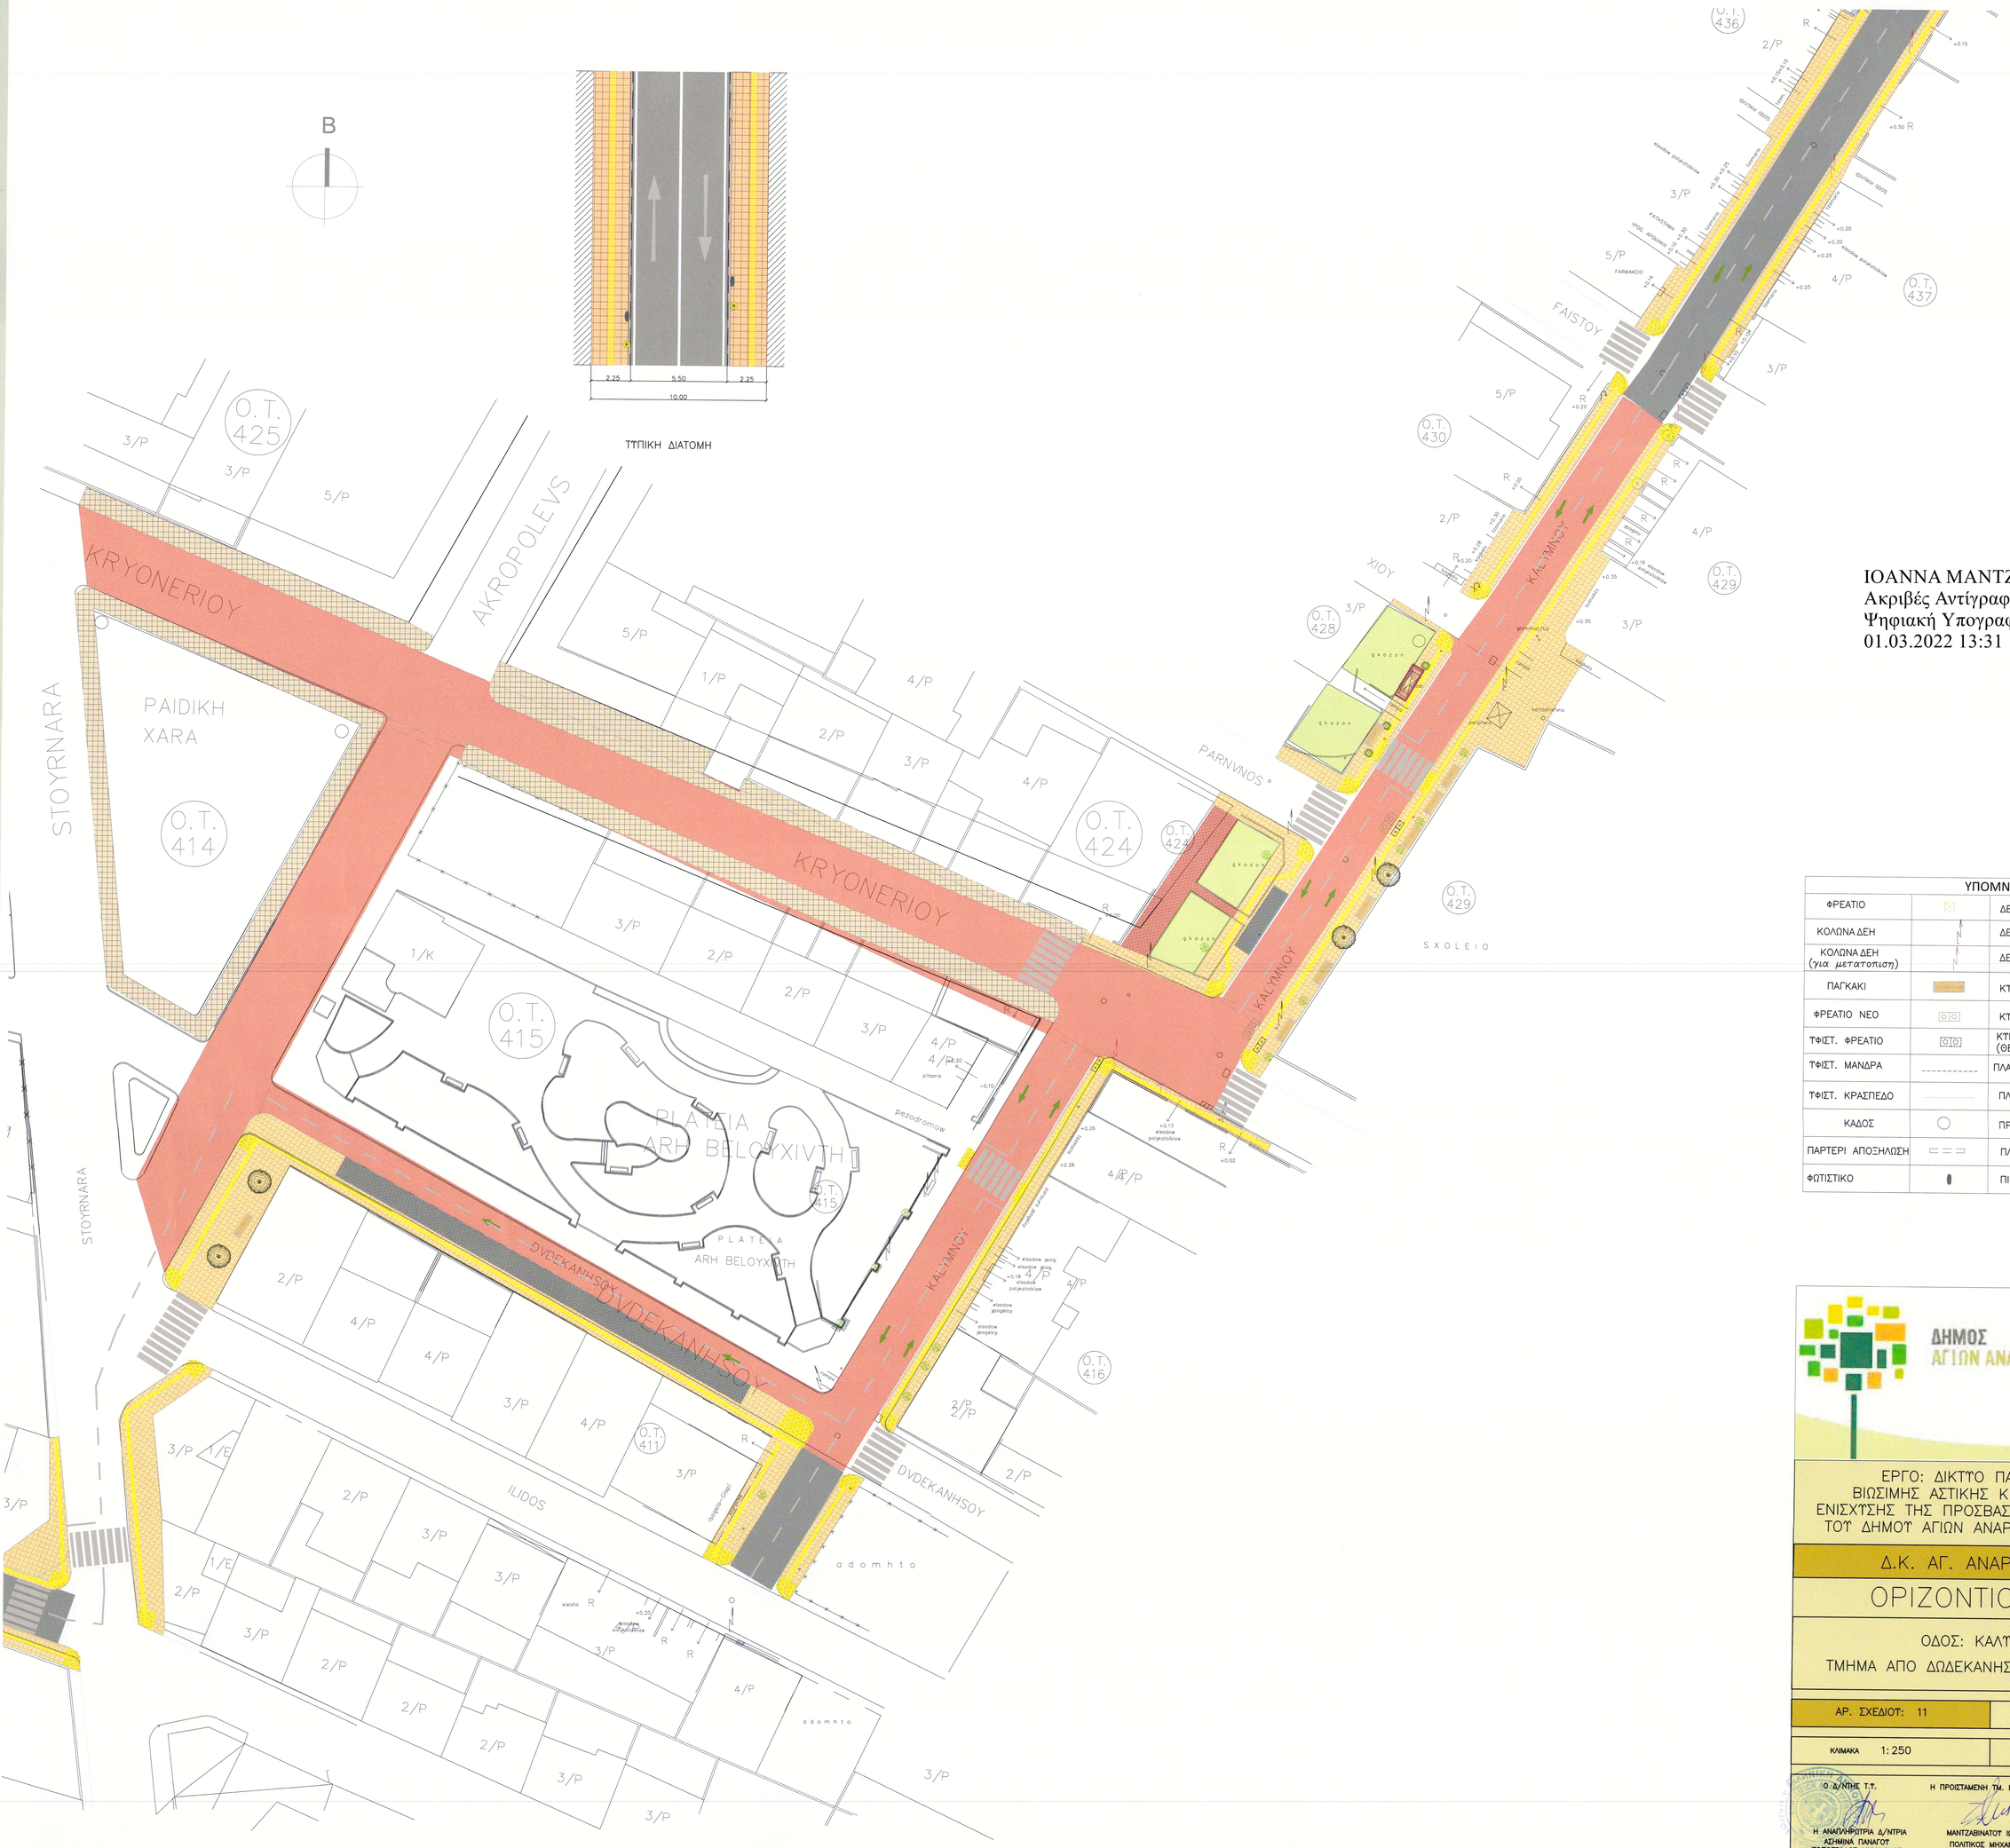

IOANNA MANTZAVINATOU
Ακριβές Αντίγραφο
Ψηφιακή Υπογραφή
01.03.2022 13:31

ΥΠΟΜΝΗΜΑ			
ΦΡΕΑΤΙΟ		ΔΕΝΔΡΟ ΑΠΟΞΗΛΩΣΗ	
ΚΟΛΩΝΑ ΔΕΗ		ΔΕΝΔΡΟ ΝΕΟ	
ΚΟΛΩΝΑ ΔΕΗ (για μετατοπιση)		ΔΕΝΔΡΟ ΠΑΡΑΜΕΝΩΝ	
ΠΑΓΚΑΚΙ		ΚΤΒΟΛΙΘΟΙ ΓΚΡΙ	
ΦΡΕΑΤΙΟ ΝΕΟ		ΚΤΒΟΛΙΘΟΙ ΚΟΚΚΙΝΟΙ	
ΤΦΙΣΤ. ΦΡΕΑΤΙΟ		ΚΤΒΟΛΙΘΟΙ ΩΧΡΑ (ΘΕΣΗ ΣΤΑΘΜ ΑΜΕΑ)	
ΤΦΙΣΤ. ΜΑΝΔΡΑ		ΠΛΑΚΕΣ ΠΕΖΟΔΡΟΜΙΟΥ	
ΤΦΙΣΤ. ΚΡΑΣΠΕΔΟ		ΠΛΑΚΕΣ ΦΟΛΙΔΩΤΕΣ	
ΚΑΔΟΣ		ΠΡΑΣΙΝΟ	
ΠΑΡΤΕΡΙ ΑΠΟΞΗΛΩΣΗ		ΠΛΑΚΕΣ ΟΔΕΤΣΗΣ	
ΦΩΤΙΣΤΙΚΟ		ΠΙΝΑΚΙΔΑ ΣΗΜΑΝΣΗΣ	

ΔΗΜΟΣ
ΑΓΙΩΝ ΑΝΑΡΓΥΡΩΝ – ΚΑΜΑΤΕΡΟΥ

ΕΡΓΟ: ΔΙΚΤΥΟ ΠΑΡΕΜΒΑΣΕΩΝ ΒΙΩΣΙΜΗΣ ΑΣΤΙΚΗΣ ΚΙΝΗΤΙΚΟΤΗΤΑΣ ΚΑΙ ΕΝΙΣΧΥΣΗΣ ΤΗΣ ΠΡΟΣΒΑΣΙΜΟΤΗΤΑΣ ΣΕ ΟΔΟΥΣ ΤΟΥ ΔΗΜΟΥ ΑΓΙΩΝ ΑΝΑΡΓΥΡΩΝ–ΚΑΜΑΤΕΡΟΥ

Δ.Κ. ΑΓ. ΑΝΑΡΓΥΡΩΝ

ΟΡΙΖΟΝΤΙΟΓΡΑΦΙΑ

ΟΔΟΣ: ΚΑΛΥΜΝΟΥ

ΤΜΗΜΑ ΑΠΟ ΔΩΔΕΚΑΝΗΣΟΥ ΕΩΣ ΦΑΙΣΤΟΥ

ΑΡ. ΣΧΕΔΙΟΥ: 11	ΑΜ: 29/2021
ΚΛΙΜΑΚΑ 1:250	ΦΕΒΡΟΥΑΡΙΟΣ 2022

Ο Δ/ΝΤΗΣ Τ.Υ.	Η ΠΡΟΙΣΤΑΜΕΝΗ ΤΜ. ΜΕΛΕΤΩΝ	ΟΙ ΣΥΝΤΑΚΤΡΙΕΣ
Η ΑΝΑΠΛΗΡΩΤΡΙΑ Δ/ΝΤΡΙΑ ΑΣΗΜΙΝΑ ΠΑΝΑΓΟΥ ΤΟΠΟΓΡΑΦΟΣ ΜΗΧΑΝΙΚΟΣ	ΜΑΝΤΖΑΒΙΝΑΤΟΥ ΙΩΑΝΝΑ ΠΟΛΙΤΙΚΟΣ ΜΗΧΑΝΙΚΟΣ	ΓΕΩΡΓΙΑ ΜΑΡΑΓΚΟΥ ΑΡΧΙΤΕΚΤΟΝΑΣ ΜΗΧΑΝΙΚΟΣ ΕΛΠΙΔΑ ΠΙΓΟΤΝΑΚΗ ΠΟΛΙΤΙΚΟΣ ΜΗΧΑΝΙΚΟΣ Τ.Ε.

ΥΠΟΜΝΗΜΑ

ΦΡΕΑΤΙΟ		ΔΕΝΔΡΟ ΑΠΟΞΗΛΩΣΗ	
ΚΟΛΩΝΑ ΔΕΗ		ΔΕΝΔΡΟ ΝΕΟ	
ΚΟΛΩΝΑ ΔΕΗ (για μετατοπιση)		ΔΕΝΔΡΟ ΠΑΡΑΜΕΝΩΝ	
ΠΑΓΚΑΚΙ		ΚΤΒΟΛΙΘΟΙ ΓΚΡΙ	
ΦΡΕΑΤΙΟ ΝΕΟ		ΚΤΒΟΛΙΘΟΙ ΚΟΚΚΙΝΟΙ	
ΤΦΙΣΤ. ΦΡΕΑΤΙΟ		ΚΤΒΟΛΙΘΟΙ ΩΧΡΑ (ΘΕΣΗ ΣΤΑΘΜ ΑΜΕΑ)	
ΤΦΙΣΤ. ΜΑΝΔΡΑ		ΠΛΑΚΕΣ ΠΕΖΟΔΡΟΜΙΟΥ	
ΤΦΙΣΤ. ΚΡΑΣΠΕΔΟ		ΠΛΑΚΕΣ ΦΟΛΙΔΩΤΕΣ	
ΚΑΔΟΣ		ΠΡΑΣΙΝΟ	
ΠΑΡΤΕΡΙ ΑΠΟΞΗΛΩΣΗ		ΠΛΑΚΕΣ ΟΔΕΥΣΗΣ	
ΦΩΤΙΣΤΙΚΟ		ΠΙΝΑΚΙΔΑ ΣΗΜΑΝΣΗΣ	

ΔΗΜΟΣ
ΑΓΙΩΝ ΑΝΑΡΓΥΡΩΝ – ΚΑΜΑΤΕΡΟΥ

ΕΡΓΟ: ΔΙΚΤΥΟ ΠΑΡΕΜΒΑΣΕΩΝ ΒΙΩΣΙΜΗΣ ΑΣΤΙΚΗΣ ΚΙΝΗΤΙΚΟΤΗΤΑΣ ΚΑΙ ΕΝΙΣΧΥΣΗΣ ΤΗΣ ΠΡΟΣΒΑΣΙΜΟΤΗΤΑΣ ΣΕ ΟΔΟΥΣ ΤΟΥ ΔΗΜΟΥ ΑΓΙΩΝ ΑΝΑΡΓΥΡΩΝ–ΚΑΜΑΤΕΡΟΥ

Δ.Κ. ΑΓ. ΑΝΑΡΓΥΡΩΝ

ΟΡΙΖΟΝΤΙΟΓΡΑΦΙΑ

ΟΔΟΣ: ΚΑΛΥΜΝΟΥ

ΤΜΗΜΑ ΑΠΟ ΦΑΙΣΤΟΥ ΕΩΣ ΧΑΡΙΤΟΣ

ΑΡ. ΣΧΕΔΙΟΥ: 12	ΑΜ: 29/2021
ΚΛΙΜΑΚΑ 1:250	ΦΕΒΡΟΥΑΡΙΟΣ 2022

Ο Δ/ΝΤΗΣ Τ.Υ.	Η ΠΡΟΙΣΤΑΜΕΝΗ ΤΜ. ΜΕΛΕΤΩΝ	ΟΙ ΣΥΝΤΑΚΤΡΙΕΣ
Η ΑΝΑΓΝΗΡΩΤΡΙΑ Δ/ΝΤΡΙΑ ΑΣΗΜΙΝΑ ΠΑΝΑΓΟΥ ΤΟΠΟΓΡΑΦΟΣ ΜΗΧΑΝΙΚΟΣ	ΜΑΝΤΖΑΒΙΝΑΤΟΥ ΙΩΑΝΝΑ ΠΟΛΙΤΙΚΟΣ ΜΗΧΑΝΙΚΟΣ	ΓΕΩΡΓΙΑ ΜΑΡΑΓΚΟΥ ΑΡΧΙΤΕΚΤΟΝΑΣ ΜΗΧΑΝΙΚΟΣ ΕΛΠΙΔΑ ΠΗΓΟΥΝΑΚΗ ΠΟΛΙΤΙΚΟΣ ΜΗΧΑΝΙΚΟΣ Τ.Ε.

ΤΥΠΙΚΗ ΔΙΑΤΟΜΗ
ΟΔΟΥ ΚΑΛΤΜΝΟΥ

ΤΥΠΙΚΗ ΔΙΑΤΟΜΗ
ΟΔΟΥ ΕΥΒΟΙΑΣ 1 (ΜΟΝΟΔΡΟΜΟΣ)

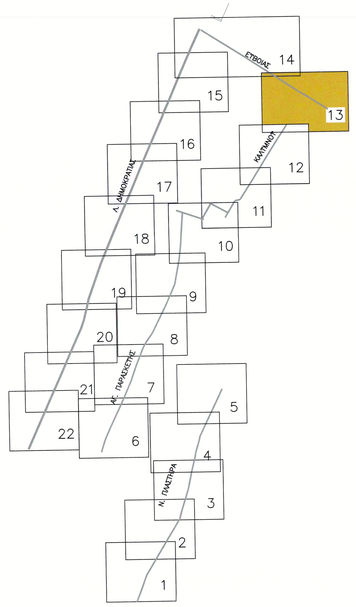

ΥΠΟΜΝΗΜΑ			
ΦΡΕΑΤΙΟ		ΔΕΝΔΡΟ ΑΠΟΞΗΛΩΣΗ	
ΚΟΛΩΝΑ ΔΕΗ		ΔΕΝΔΡΟ ΝΕΟ	
ΚΟΛΩΝΑ ΔΕΗ (για μετατοπιση)		ΔΕΝΔΡΟ ΠΑΡΑΜΕΝΩΝ	
ΠΑΓΚΑΚΙ		ΚΤΒΟΛΙΘΟΙ ΓΚΡΙ	
ΦΡΕΑΤΙΟ ΝΕΟ		ΚΤΒΟΛΙΘΟΙ ΚΟΚΚΙΝΟΙ	
ΤΦΙΣΤ. ΦΡΕΑΤΙΟ		ΚΤΒΟΛΙΘΟΙ ΟΧΡΑ (ΘΕΣΗ ΣΤΑΘΜ ΑΜΕΑ)	
ΤΦΙΣΤ. ΜΑΝΔΡΑ		ΠΛΑΚΕΣ ΠΕΖΟΔΡΟΜΙΟΥ	
ΤΦΙΣΤ. ΚΡΑΣΠΕΔΟ		ΠΛΑΚΕΣ ΦΟΛΙΔΩΤΕΣ	
ΚΑΔΟΣ		ΠΡΑΣΙΝΟ	
ΠΑΡΤΕΡΙ ΑΠΟΞΗΛΩΣΗ		ΠΛΑΚΕΣ ΟΔΕΥΣΗΣ	
ΦΩΤΙΣΤΙΚΟ		ΠΙΝΑΚΙΔΑ ΣΗΜΑΝΣΗΣ	

ΔΗΜΟΣ
ΑΓΙΩΝ ΑΝΑΡΓΥΡΩΝ - ΚΑΜΑ

ΕΡΓΟ: ΔΙΚΤΥΟ ΠΑΡΕΜΒΑΣΕΩΝ ΒΙΩΣΙΜΗΣ ΑΣΤΙΚΗΣ ΚΙΝΗΤΙΚΟΤΗΤΑΣ ΚΑΙ ΕΝΙΣΧΥΣΗΣ ΤΗΣ ΠΡΟΣΒΑΣΙΜΟΤΗΤΑΣ ΣΕ ΟΔΟΥΣ ΤΟΥ ΔΗΜΟΥ ΑΓΙΩΝ ΑΝΑΡΓΥΡΩΝ-ΚΑΜΑΤΕΡΟΥ

Δ.Κ. ΑΓ. ΑΝΑΡΓΥΡΩΝ

ΟΡΙΖΟΝΤΙΟΓΡΑΦΙΑ

ΟΔΟΣ: ΚΑΛΥΜΝΟΥ(ΑΠΟ ΧΑΡΙΤΟΣ ΕΩΣ ΕΥΒΟΙΑΣ)
ΟΔΟΣ: ΕΥΒΟΙΑΣ(ΑΠΟ ΚΑΤΣΩΝΗ ΕΩΣ ΣΤΥΜΦΑΛΙΑΣ)

ΑΡ. ΣΧΕΔΙΟΥ: 13	ΑΜ: 29/2021
ΚΛΙΜΑΚΑ 1:250	ΦΕΒΡΟΥΑΡΙΟΣ 2022

Ο Δ/ΝΤΗΣ Τ.Υ.	Η ΠΡΟΣΤΑΜΕΝΗ ΤΜ. ΜΕΛΕΤΩΝ	ΟΙ ΣΥΝΤΑΚΤΡΙΕΣ
Η ΑΝΑΠΛΗΡΩΤΡΙΑ Δ/ΝΤΡΙΑ ΑΣΗΜΙΝΑ ΓΙΑΝΝΟΥ ΤΟΠΟΓΡΑΦΟΣ ΜΗΧΑΝΙΚΟΣ	ΜΑΝΤΖΑΒΙΝΑΤΟΥ ΙΩΑΝΝΑ ΠΟΛΙΤΙΚΟΣ ΜΗΧΑΝΙΚΟΣ	ΓΕΩΡΓΙΑ ΜΑΡΑΓΚΟΥ ΑΡΧΙΤΕΚΤΟΝΑΣ ΜΗΧΑΝΙΚΟΣ
		ΕΛΠΙΔΑ ΠΗΓΟΠΑΚΗ ΠΟΛΙΤΙΚΟΣ ΜΗΧΑΝΙΚΟΣ Τ.Ε.

LEOF. DIMOKRATIAS
PLATEIA
PLATEIA
LOYRIOY
BENZINADIKO
BENZINADIKO
SYNERGEIA
KONITSHS
ODOS KALAMON
ODOS DELIGIANNH
ODOS PAPOY
ODOS KONSTANTINOPOLEOS
2 GIAPI
ΤΥΠΙΚΗ ΔΙΑΤΟΜΗ
ΟΔΟΤ ΕΤΒΟΙΑΣ 2 (ΔΙΠΛΗΣ ΚΑΤΕΤΘΥΝΣΗΣ)
ΤΥΠΙΚΗ ΔΙΑΤΟΜΗ
ΟΔΟΤ Α. ΔΗΜΟΚΡΑΤΙΑΣ
ΤΥΠΙΚΗ ΔΙΑΤΟΜΗ
ΟΔΟΤ ΕΤΒΟΙΑΣ 1 (ΜΟΝΟΔΡΟΜΟΣ)
ΟΔΟΣ ΣΤΡΑΤΗΓΟΥ ΠΑΛΛΑΣ
ΟΔΟΣ ΝΑΟΥ (ΠΡΟΜΕΤΕΩΣ)
ΥΠΟΜΝΗΜΑ
ΦΡΕΑΤΙΟ
ΔΕΝΔΡΟ ΑΠΟΣΗΜΙΩΣΗ
ΚΟΛΟΝΑ ΔΕΗ
ΔΕΝΔΡΟ ΝΕΟ
ΚΟΛΟΝΑ ΔΕΗ (για μετατοπιση)
ΔΕΝΔΡΟ ΠΑΡΑΜΕΝΟΝ
ΠΑΓΚΑΚΙ
ΚΤΒΟΛΙΘΟΙ ΓΚΡΙ
ΦΡΕΑΤΙΟ ΝΕΟ
ΚΤΒΟΛΙΘΟΙ ΚΟΚΚΙΝΟΙ
ΤΨΣΤ. ΦΡΕΑΤΙΟ
ΚΤΒΟΛΙΘΟΙ ΟΧΡΑ (ΘΕΣΗ ΣΤΑΘΜ ΑΜΕΑ)
ΤΨΣΤ. ΜΑΝΔΡΑ
ΠΛΑΚΕΣ ΠΕΖΟΔΡΟΜΟΥ
ΤΨΣΤ. ΚΡΑΣΠΕΔΟ
ΠΛΑΚΕΣ ΦΟΛΙΔΟΤΕΣ
ΚΑΔΟΣ
ΠΡΑΣΙΝΟ
ΠΑΡΤΕΡΙ ΑΠΟΣΗΜΙΩΣΗ
ΠΛΑΚΕΣ ΟΔΕΤΣΗΣ
ΦΩΤΕΤΙΚΟ
ΠΙΝΑΚΙΔΑ ΣΗΜΑΝΣΗΣ
ΔΗΜΟΣ
ΑΓΙΩΝ ΑΝΑΡΓΥΡΩΝ – ΚΑΜΑΤΕΡΟΥ
ΕΡΓΟ: ΔΙΚΤΥΟ ΠΑΡΕΜΒΑΣΕΩΝ ΒΙΩΣΙΜΗΣ ΑΣΤΙΚΗΣ ΚΙΝΗΤΙΚΟΤΗΤΑΣ ΚΑΙ ΕΝΙΣΧΥΣΗΣ ΤΗΣ ΠΡΟΣΒΑΣΙΜΟΤΗΤΑΣ ΣΕ ΟΔΟΥΣ ΤΟΥ ΔΗΜΟΥ ΑΓΙΩΝ ΑΝΑΡΓΥΡΩΝ-ΚΑΜΑΤΕΡΟΥ
Δ.Κ. ΑΓ. ΑΝΑΡΓΥΡΩΝ
ΟΡΙΖΟΝΤΙΟΓΡΑΦΙΑ
ΟΔΟΣ:ΕΥΒΟΙΑΣ(ΑΠΟ ΣΤΥΜΦΑΛΙΑΣ ΕΩΣ ΔΗΜΟΚΡΑΤΙΑΣ)
ΟΔΟΣ: ΔΗΜΟΚΡΑΤΙΑΣ(ΑΠΟ ΕΥΒΟΙΑΣ ΕΩΣ ΚΟΝΙΤΣΗΣ)
ΑΡ. ΣΧΕΔΙΟΥ: 14
ΑΜ: 29/2021
ΚΛΙΜΑΚΑ 1:250
ΦΕΒΡΟΥΑΡΙΟΣ 2022
Ο Δ/ΝΤΗΣ Τ.Υ.
Η ΠΡΟΪΣΤΑΜΕΝΗ ΤΜ. ΜΕΛΕΤΩΝ
ΟΙ ΣΥΝΤΑΞΑΝΤΕΣ
Η. ΜΑΝΤΖΑΡΙΤΗΣ Δ/ΝΤΗΣ
ΙΩΑΝΝΑ ΠΑΝΑΓΟΥ
ΤΟΠΟΓΡΑΦΟΣ ΜΗΧΑΝΙΚΟΣ
ΜΑΝΤΖΑΡΙΑΤΟΥ ΙΩΑΝΝΑ
ΠΟΛΙΤΙΚΟΣ ΜΗΧΑΝΙΚΟΣ
ΓΕΩΡΓΙΑ ΜΑΝΓΙΑΓΟΥ
ΑΡΧΙΤΕΚΤΟΝΑΣ ΜΗΧΑΝΙΚΟΣ
ΕΛΠΙΔΑ ΠΑΓΟΥΝΑΚΗ
ΠΟΛΙΤΙΚΟΣ ΜΗΧΑΝΙΚΟΣ Τ.Ε.