



ΤΥΠΙΚΗ ΔΙΑΤΟΜΗ

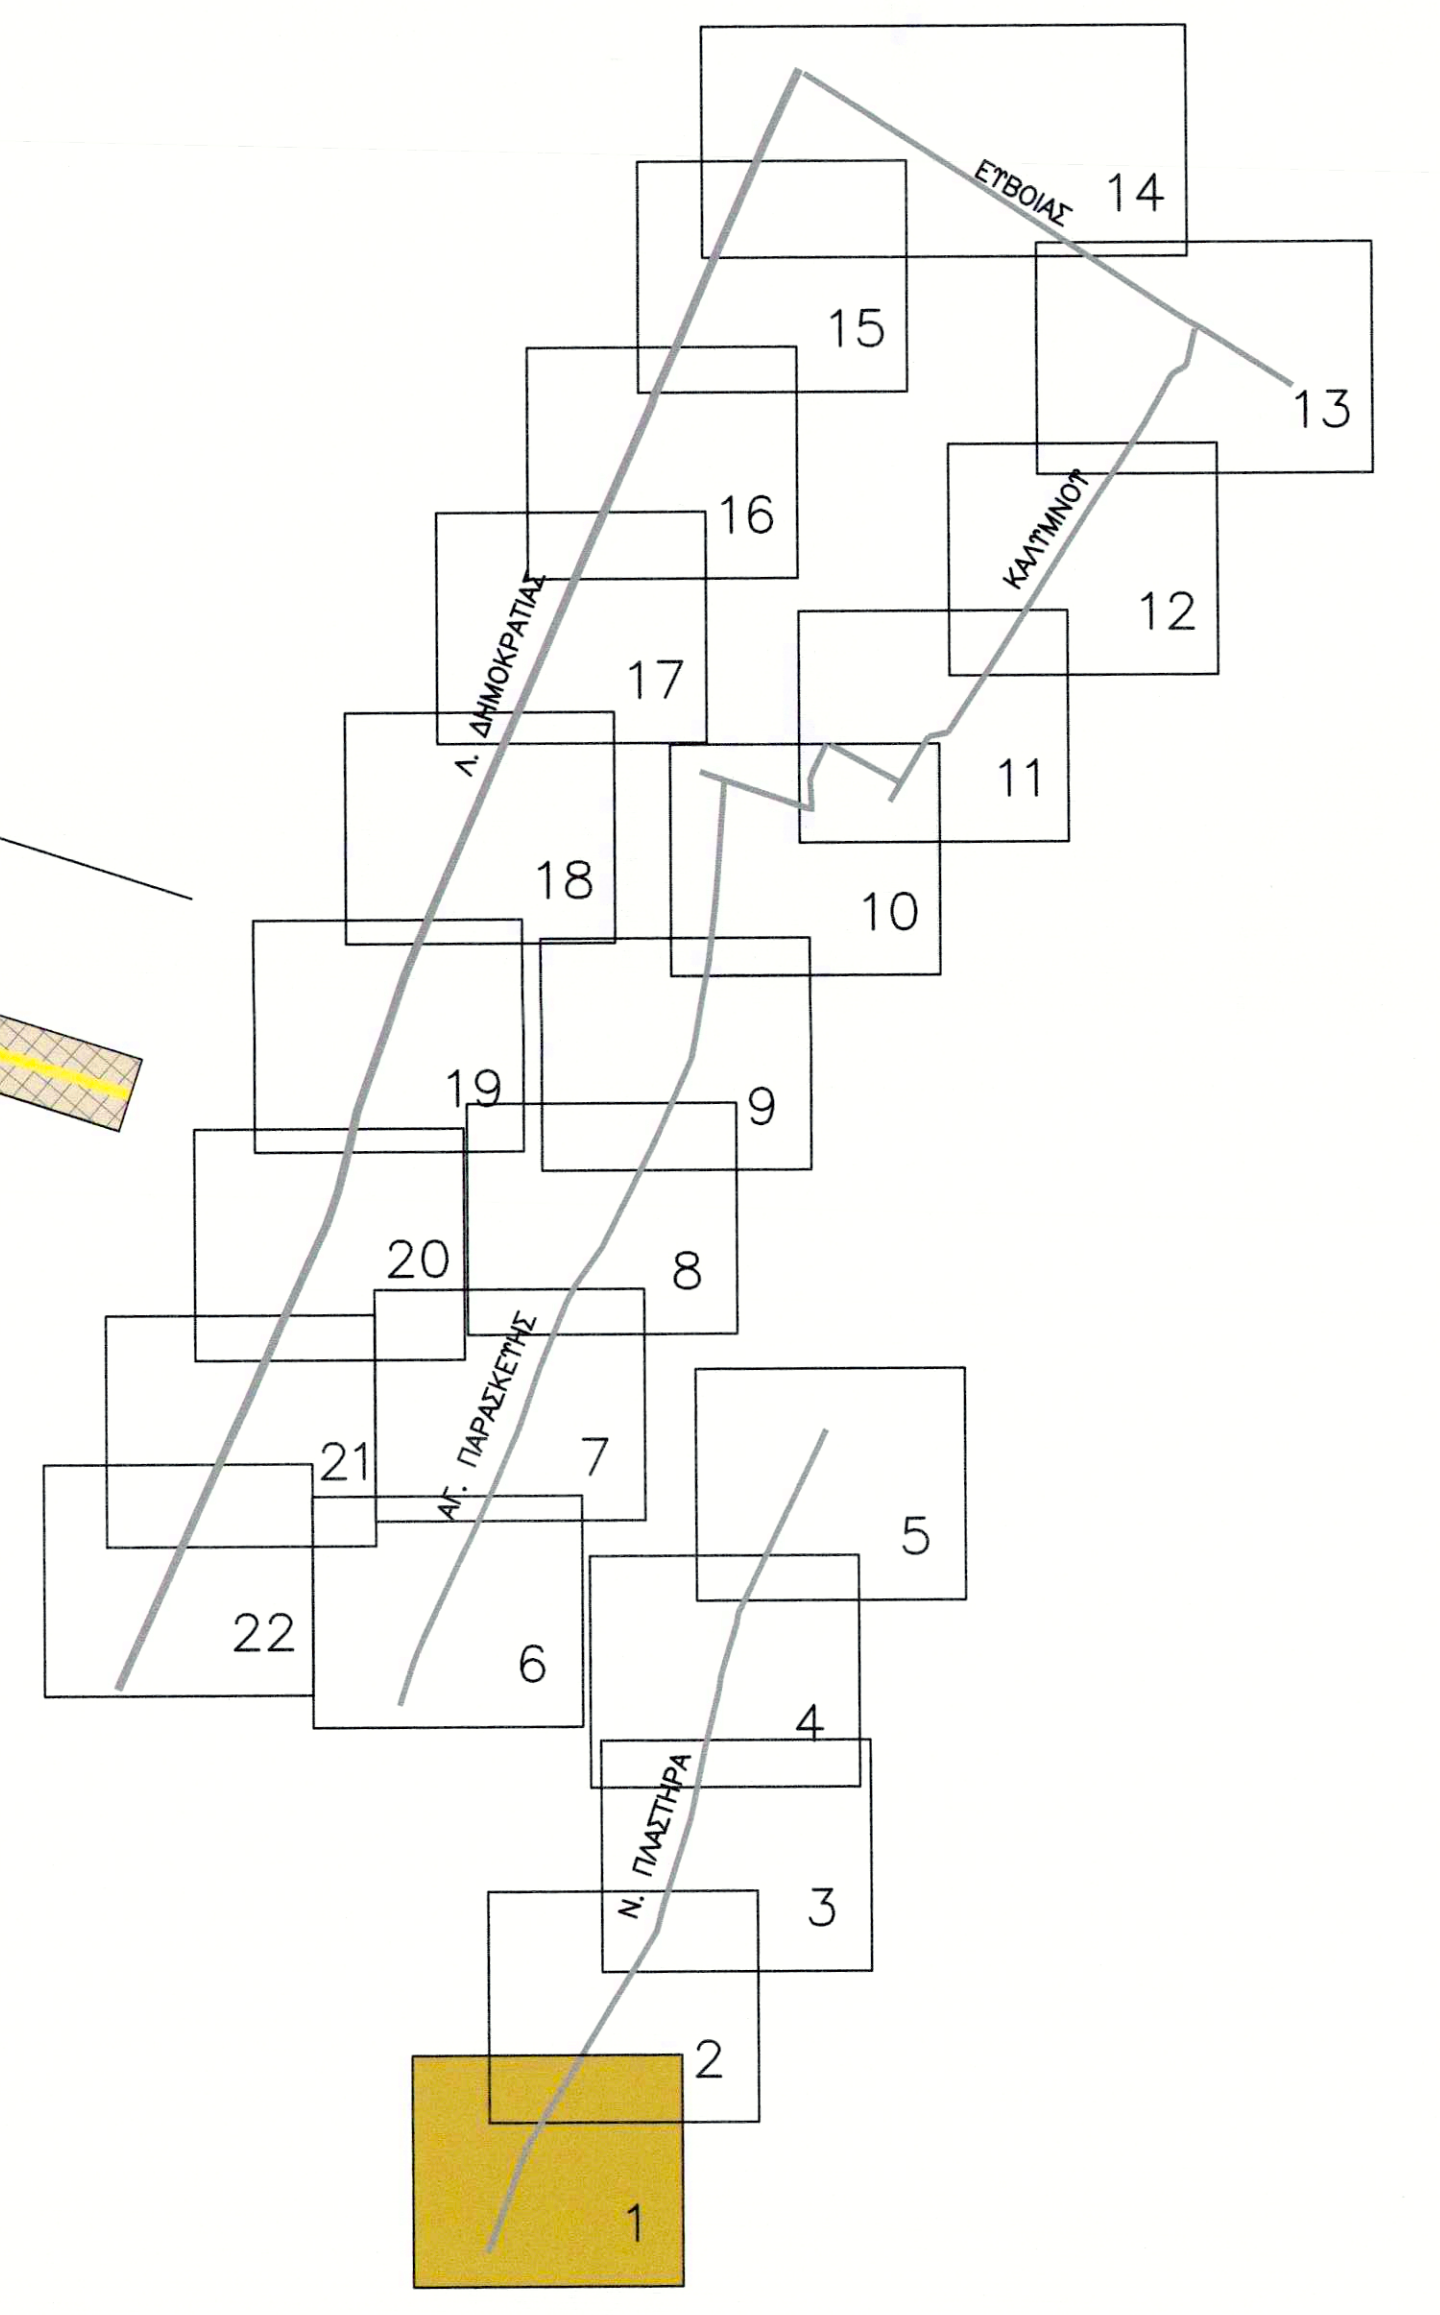

ΥΠΟΜΝΗΜΑ			
ΦΡΕΑΤΙΟ		ΔΕΝΔΡΟ ΑΠΟΣΗΛΩΣΗ	
ΚΟΛΩΝΑ ΔΕΗ		ΔΕΝΔΡΟ ΝΕΟ	
ΚΟΛΩΝΑ ΔΕΗ (για μετατόπιση)		ΔΕΝΔΡΟ ΠΑΡΑΜΕΝΩΝ	
ΠΑΓΚΑΚΙ		ΚΤΒΟΛΙΘΙ ΓΚΡΙ	
ΦΡΕΑΤΙΟ ΝΕΟ		ΚΤΒΟΛΙΘΙ ΚΟΚΚΙΝΟΙ	
ΤΦΙΣΤ. ΦΡΕΑΤΙΟ		ΚΤΒΟΛΙΘΙ ΩΧΡΑ (ΘΕΣΗ ΣΤΑΘΜ ΑΜΕΣ)	
ΤΦΙΣΤ. ΜΑΝΔΡΑ		ΠΛΑΚΕΣ ΠΕΖΟΔΡΟΜΙΟΥ	
ΤΦΙΣΤ. ΚΡΑΣΠΕΔΟ		ΠΛΑΚΕΣ ΦΟΙΛΩΔΕΣ	
ΚΑΘΟΣ		ΠΡΑΣΙΝΟ	
ΠΑΡΤΕΡΙ ΑΠΟΣΗΛΩΣΗ		ΠΛΑΚΕΣ ΟΔΕΥΣΗΣ	
ΦΩΤΙΣΤΙΚΟ		ΠΙΝΑΚΙΔΑ ΣΗΜΑΝΣΗΣ	

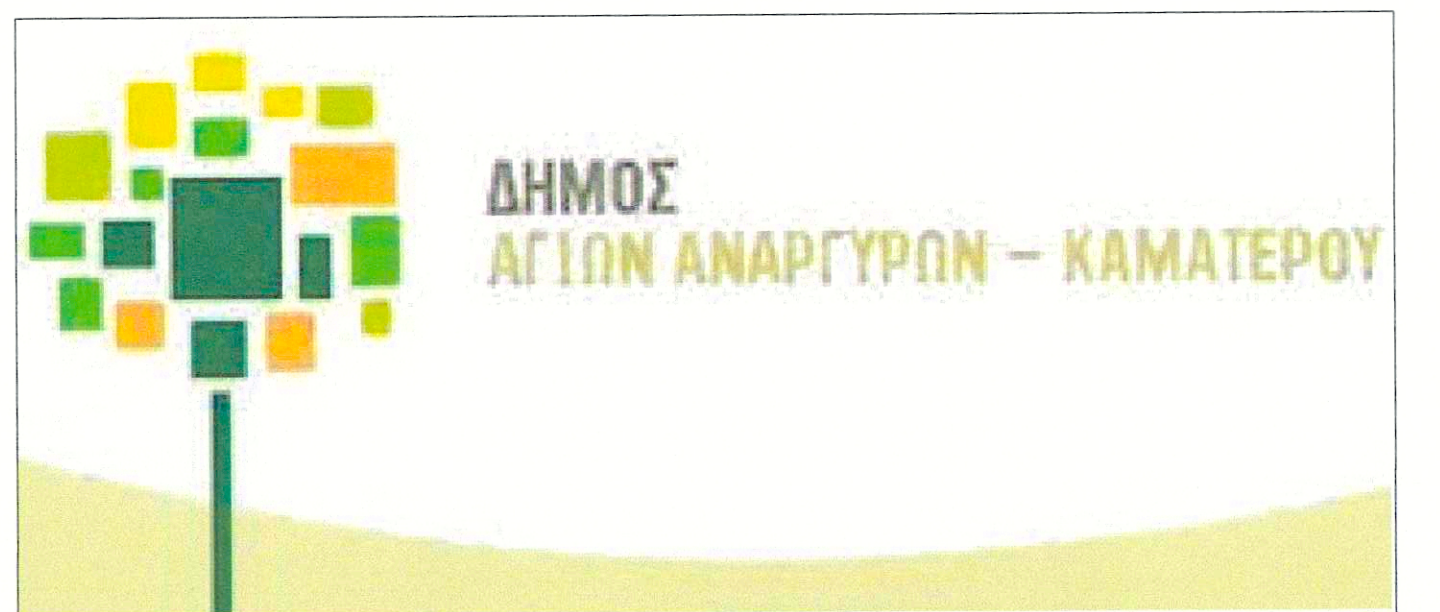

ΕΡΓΟ: ΔΙΚΤΥΟ ΠΑΡΕΜΒΑΣΕΩΝ ΒΙΩΣΙΜΗΣ ΑΣΤΙΚΗΣ ΚΙΝΗΤΙΚΟΤΗΤΑΣ ΚΑΙ ΕΝΙΣΧΥΣΗΣ ΤΗΣ ΠΡΟΣΒΑΣΙΜΟΤΗΤΑΣ ΣΕ ΟΔΟΥΣ ΤΟΥ ΔΗΜΟΥ ΑΓΙΩΝ ΑΝΑΡΓΥΡΩΝ-ΚΑΜΑΤΕΡΟΥ


Δ.Κ. ΑΓ. ΑΝΑΡΓΥΡΩΝ
ΟΡΙΖΟΝΤΙΟΓΡΑΦΙΑ

ΟΔΟΣ: Ν. ΠΛΑΣΤΗΡΑ
ΤΜΗΜΑ ΑΠΟ ΑΓΙΩΝ ΑΝΑΡΓΥΡΩΝ ΕΩΣ ΗΠΕΙΡΟΥ


ΑΡ. ΣΧΕΔΙΟΥ: 0 1
ΑΜ: 29/2021

ΚΛΙΜΑΚΑ 1: 250
ΦΕΒΡΟΥΑΡΙΟΣ 2022

Ο Δ/ΝΤΗΣ Τ.Τ. Η ΑΝΑΓΩΓΗ Τ.Τ. Δ/ΝΤΡΙΑ ΔΕΛΤΑΚΑ ΠΑΝΑΓΩΤ ΤΟΠΟΓΡΑΦΟΣ ΜΗΧΑΝΙΚΟΣ
Η ΠΡΟΕΤΑΜΕΝΗ Τ.Τ. ΜΕΛΕΤΗΝ ΜΑΝΤΖΑΒΙΝΑΤΟΥ ΙΩΑΝΝΑ ΠΟΛΥΤΕΧΝΙΚΟΣ ΜΗΧΑΝΙΚΟΣ
ΟΙ ΣΥΝΤΑΚΤΕΣ ΓΕΩΡΓΙΑ ΜΑΡΑΓΚΟΥ ΑΡΧΙΤΕΚΤΟΝΑΣ ΜΗΧΑΝΙΚΟΣ
ΕΛΠΙΔΑ ΠΙΣΤΟΝΑΚΗ ΠΟΛΥΤΕΧΝΙΚΟΣ ΜΗΧΑΝΙΚΟΣ Τ.Ε.

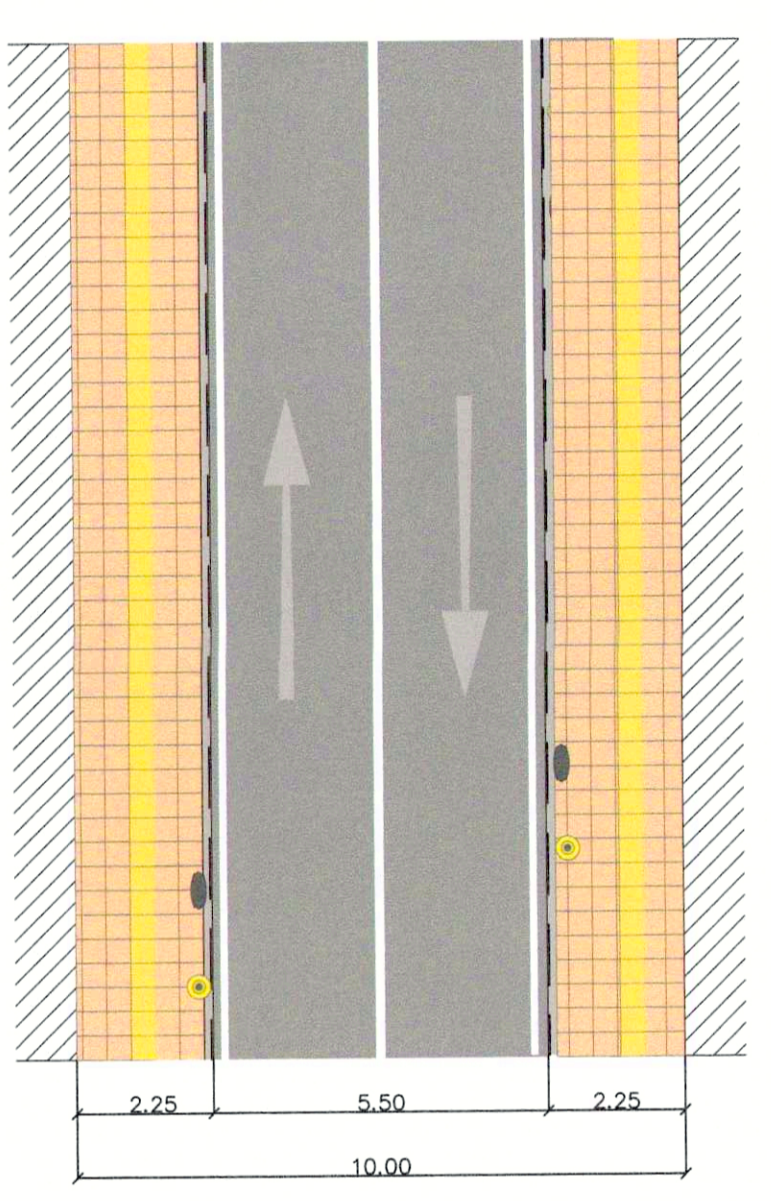


ΤΥΠΙΚΗ ΔΙΑΤΟΜΗ

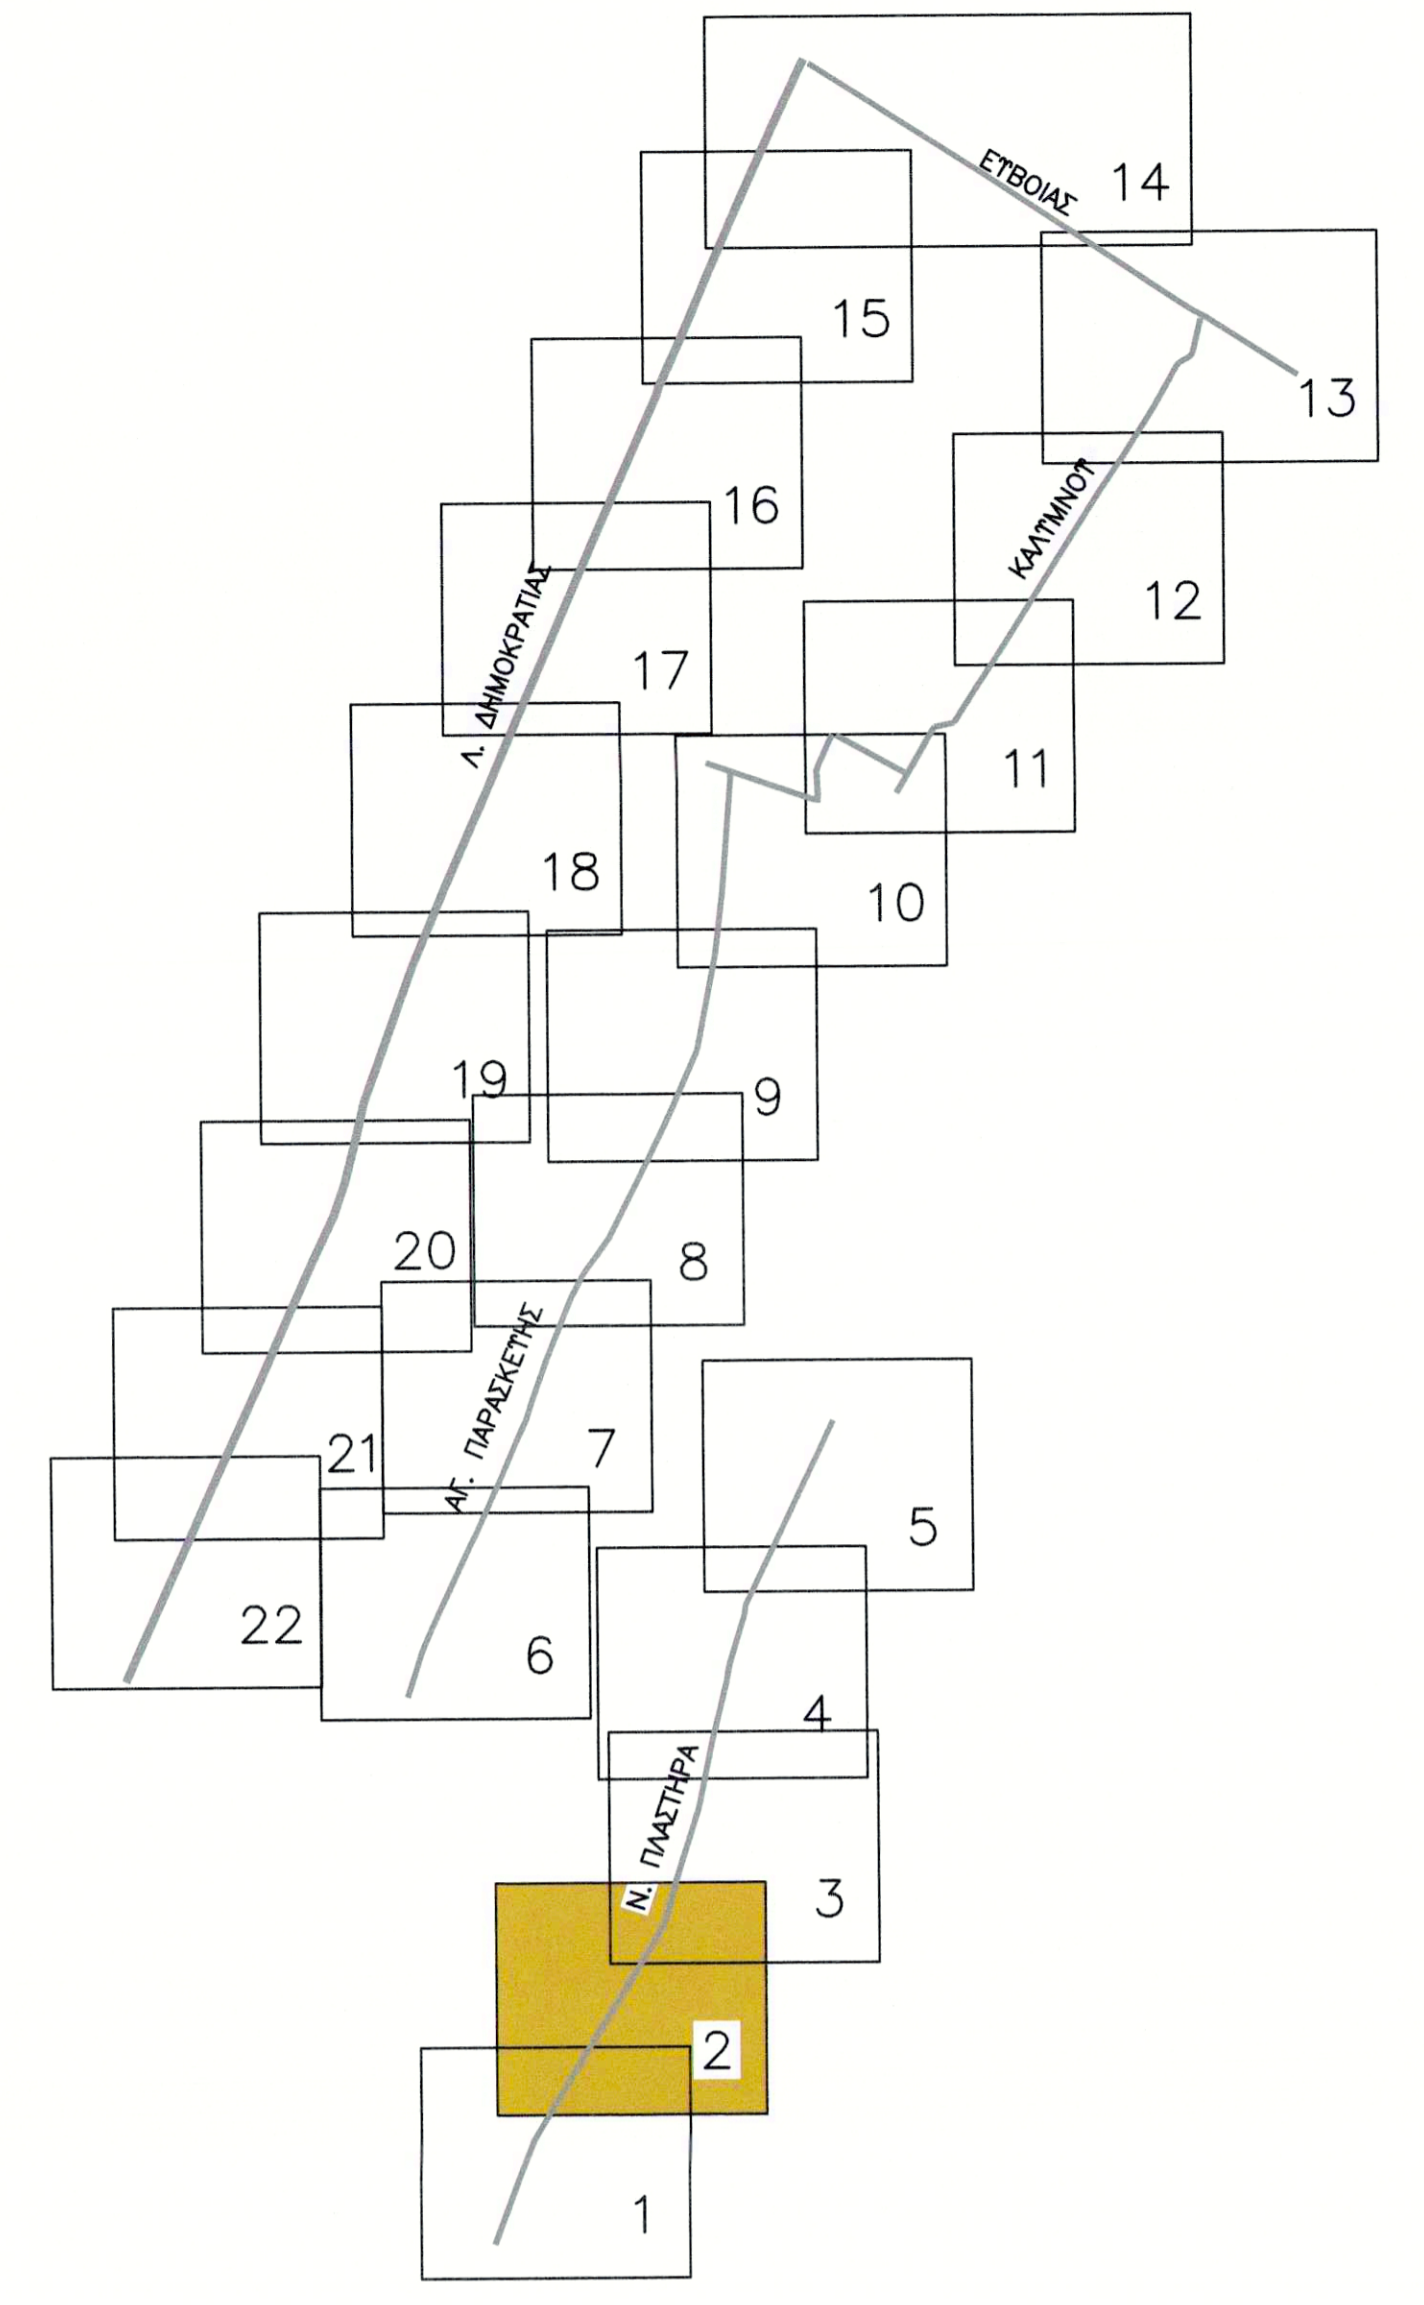

2

ΥΠΟΜΝΗΜΑ			
ΦΡΕΑΤΙΟ		ΔΕΝΔΡΟ ΑΠΟΣΗΛΩΣΗ	
ΚΟΛΩΝΑ ΔΕΗ		ΔΕΝΔΡΟ ΝΕΟ	
ΚΟΛΩΝΑ ΔΕΗ (για μετατόπιση)		ΔΕΝΔΡΟ ΠΑΡΑΜΕΝΩΝ	
ΠΑΓΚΑΚΙ		ΚΤΒΟΛΙΘΟΙ ΓΚΡΙ	
ΦΡΕΑΤΙΟ ΝΕΟ		ΚΤΒΟΛΙΘΟΙ ΚΟΚΚΙΝΟΙ	
ΤΨΙΣΤ. ΦΡΕΑΤΙΟ		ΚΤΒΟΛΙΘΟΙ ΛΙΧΡΑ (ΘΕΣΗ ΣΤΑΘΜ ΑΜΕΑ)	
ΤΨΙΣΤ. ΜΑΝΔΡΑ		ΠΛΑΚΕΣ ΠΕΖΟΔΡΟΜΙΟΥ	
ΤΨΙΣΤ. ΚΡΑΣΠΕΔΟ		ΠΛΑΚΕΣ ΦΟΛΩΔΤΕΣ	
ΚΑΔΟΣ		ΠΡΑΣΙΝΟ	
ΠΑΡΤΕΡΙ ΑΠΟΣΗΛΩΣΗ		ΠΛΑΚΕΣ ΟΔΕΤΣΗΣ	
ΦΩΤΙΣΤΙΚΟ		ΠΙΝΑΚΙΔΑ ΣΗΜΑΝΣΗΣ	

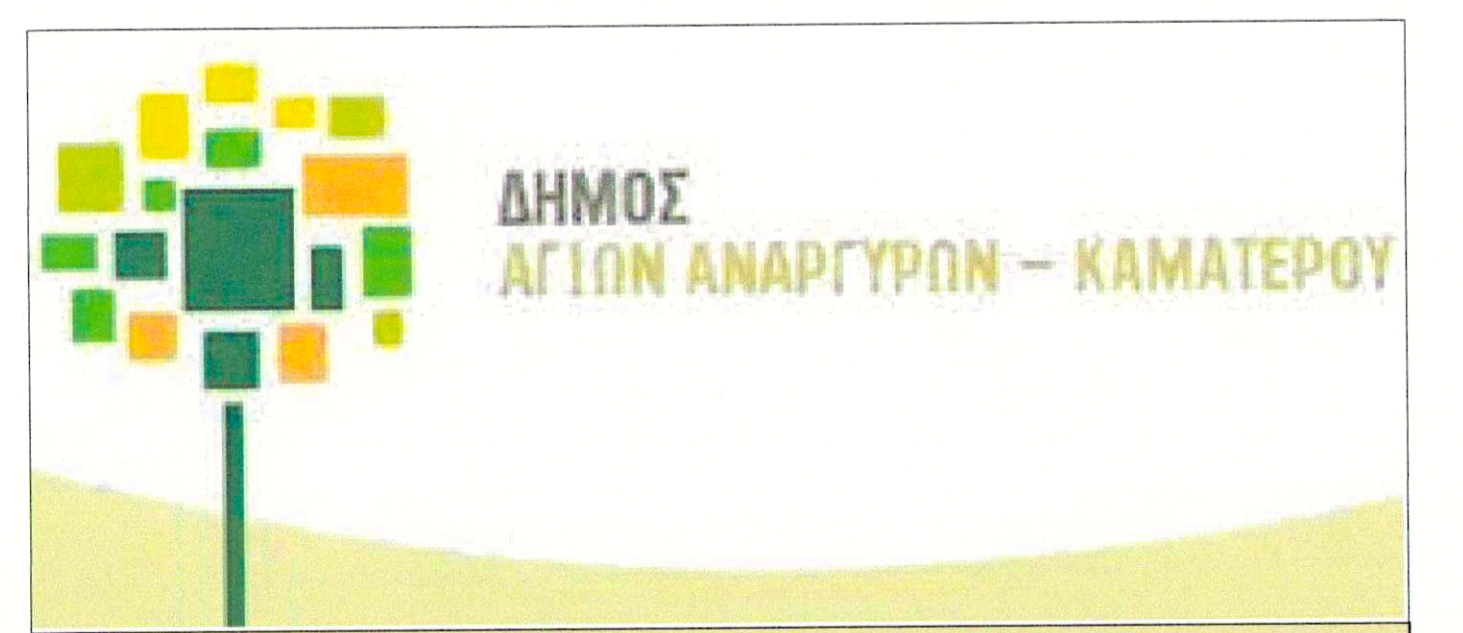


ΕΡΓΟ: ΔΙΚΤΥΟ ΠΑΡΕΜΒΑΣΕΩΝ ΒΙΩΣΙΜΗΣ ΑΣΤΙΚΗΣ ΚΙΝΗΤΙΚΟΤΗΤΑΣ ΚΑΙ ΕΝΙΣΧΥΣΗΣ ΤΗΣ ΠΡΟΣΒΑΣΙΜΟΤΗΤΑΣ ΣΕ ΟΔΟΥΣ ΤΟΥ ΔΗΜΟΥ ΑΓΙΩΝ ΑΝΑΡΓΥΡΩΝ-ΚΑΜΑΤΕΡΟΥ

Δ.Κ. ΑΓ. ΑΝΑΡΓΥΡΩΝ
ΟΡΙΖΟΝΤΙΟΓΡΑΦΙΑ


ΟΔΟΣ: Ν. ΠΛΑΣΤΗΡΑ
ΤΜΗΜΑ ΑΠΟ ΗΡΕΙΟΥ ΕΩΣ ΙΚΑΡΩΝ

ΑΡ. ΣΧΕΔΙΟΥ: 0 2 ΑΜ: 29/2021

ΚΛΗΜΑΚΑ 1:250 ΦΕΒΡΟΥΑΡΙΟΣ 2022

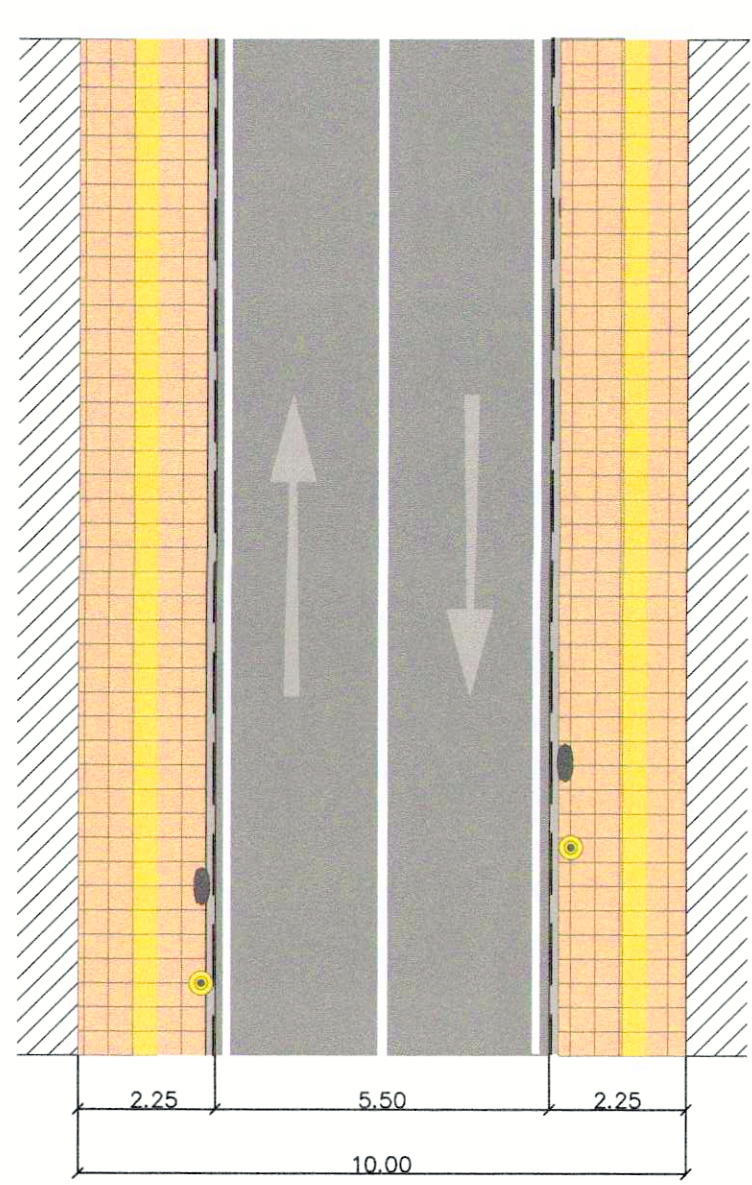

ΤΥΠΙΚΗ ΔΙΑΤΟΜΗ

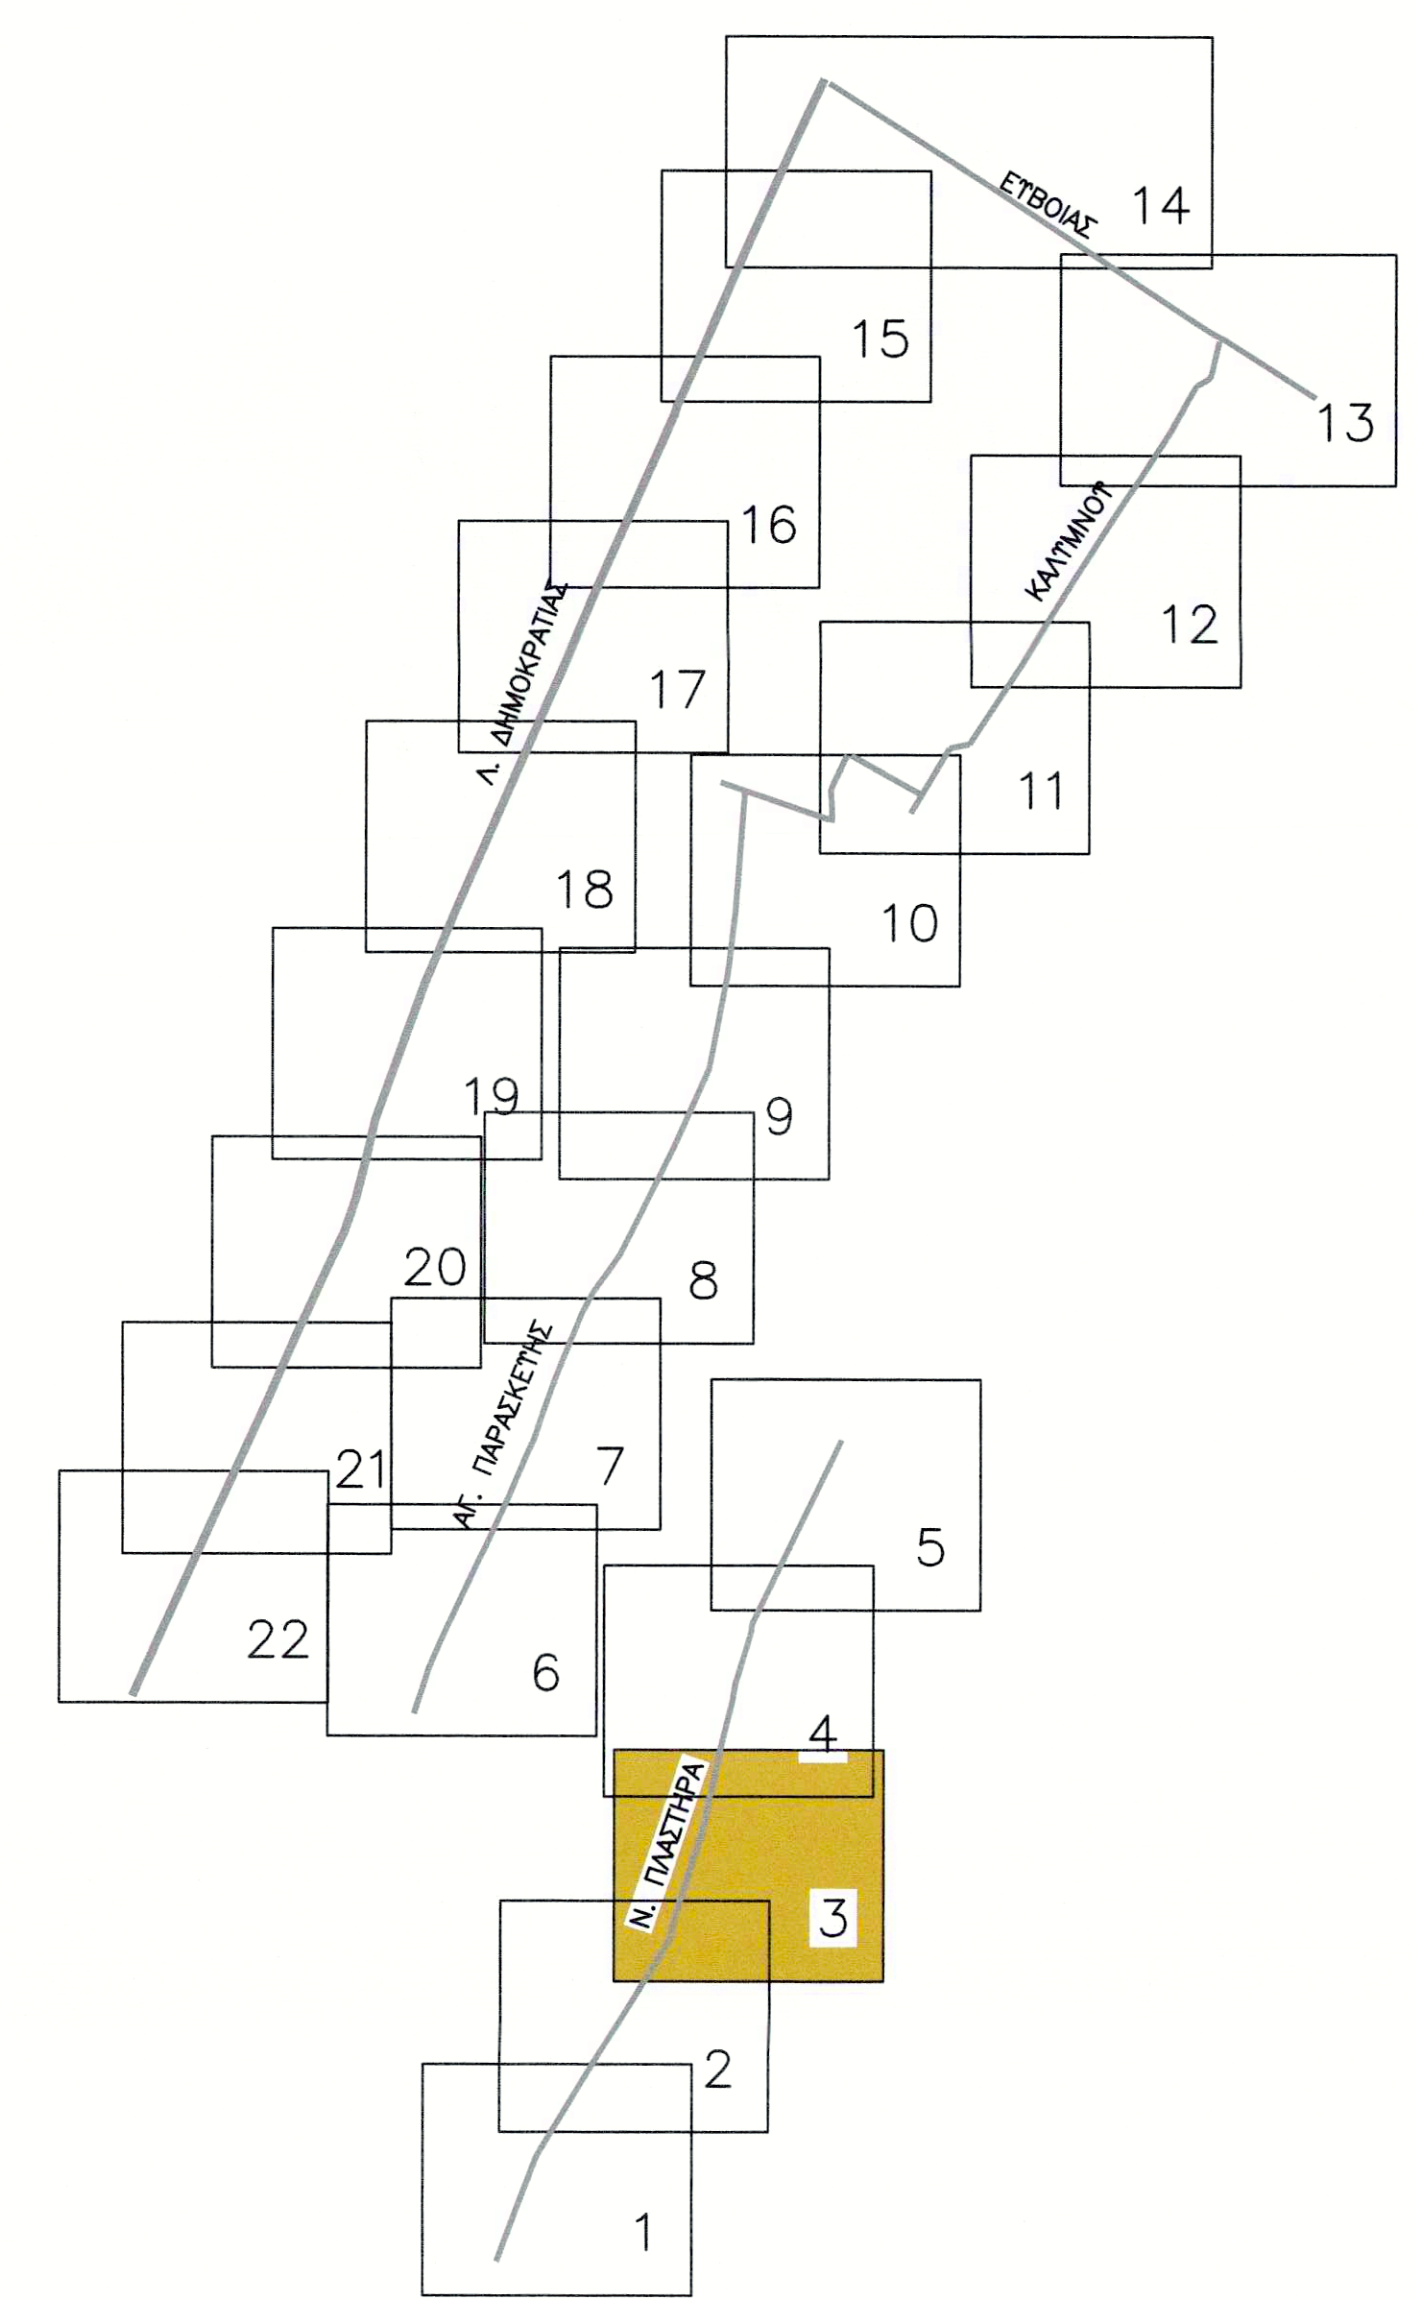

ΥΠΟΜΝΗΜΑ			
ΦΡΕΑΤΙΟ		ΔΕΝΔΡΟ ΑΠΟΞΗΛΩΣΗ	
ΚΟΛΩΝΑ ΔΕΗ		ΔΕΝΔΡΟ ΝΕΟ	
ΚΟΛΩΝΑ ΔΕΗ (για μετατόπιση)		ΔΕΝΔΡΟ ΠΑΡΑΜΕΝΩΝ	
ΠΑΓΚΑΚΙ		ΚΤΒΟΛΙΘΟΙ ΓΚΡΙ	
ΦΡΕΑΤΙΟ ΝΕΟ		ΚΤΒΟΛΙΘΟΙ ΚΟΚΚΙΝΟΙ	
ΤΨΙΤ. ΦΡΕΑΤΙΟ		ΚΤΒΟΛΙΘΟΙ ΩΧΡΑ (ΘΕΣΗ ΣΤΑΘΜ ΑΜΕΑ)	
ΤΨΙΤ. ΜΑΝΔΡΑ		ΠΛΑΚΕΣ ΠΕΖΟΔΡΟΜΙΟΥ	
ΤΨΙΤ. ΚΡΑΣΠΕΔΟ		ΠΛΑΚΕΣ ΦΟΙΔΩΤΕΣ	
ΚΑΔΟΣ		ΠΡΑΣΙΝΟ	
ΠΑΡΤΕΡΙ ΑΠΟΞΗΛΩΣΗ		ΠΛΑΚΕΣ ΟΔΕΥΣΗΣ	
ΦΩΤΙΣΤΙΚΟ		ΠΙΝΑΚΙΔΑ ΣΗΜΑΝΣΗΣ	



ΕΡΓΟ: ΔΙΚΤΥΟ ΠΑΡΕΜΒΑΣΕΩΝ ΒΙΩΣΙΜΗΣ ΑΣΤΙΚΗΣ ΚΙΝΗΤΙΚΟΤΗΤΑΣ ΚΑΙ ΕΝΙΣΧΥΣΗΣ ΤΗΣ ΠΡΟΣΒΑΣΙΜΟΤΗΤΑΣ ΣΕ ΟΔΟΥΣ ΤΟΥ ΔΗΜΟΥ ΑΓΙΩΝ ΑΝΑΡΓΥΡΩΝ-ΚΑΜΑΤΕΡΟΥ

Δ.Κ. ΑΓ. ΑΝΑΡΓΥΡΩΝ

ΟΡΙΖΟΝΤΙΟΓΡΑΦΙΑ

ΟΔΟΣ: Ν.ΠΛΑΣΤΗΡΑ
ΤΜΗΜΑ ΑΠΟ ΙΚΑΡΩΝ ΕΩΣ Κ.ΠΑΛΑΜΑ

ΑΡ. ΣΧΕΔΙΟΥ: Ο 3 ΑΜ: 29/2021

ΚΩΣΚΑΚΑ 1:250 ΦΕΒΡΟΥΑΡΙΟΣ 2022


Ο Δ/ΝΤΗΣ Τ.Τ. Η ΠΡΟΪΤΑΜΕΝΗ Τ.Μ. ΜΕΛΕΤΩΝ ΟΙ ΣΥΝΤΑΚΤΕΣ

Η ΑΝΑΓΩΓΗ Τ.Τ. Δ/ΝΤΡΙΑ ΜΑΝΤΖΑΒΙΝΑΤΟΥ ΙΩΑΝΝΑ ΓΕΩΡΓΙΑ ΜΑΡΑΓΚΟΥ


ΑΡΧΙΤΕΚΤΟΝΑΣ ΜΗΧΑΝΙΚΟΣ ΠΟΛΙΤΙΚΟΣ ΜΗΧΑΝΙΚΟΣ ΑΡΧΙΤΕΚΤΟΝΑΣ ΜΗΧΑΝΙΚΟΣ

ΕΛΤΙΑ ΠΗΓΟΥΜΑΚΗ


O.T. 124

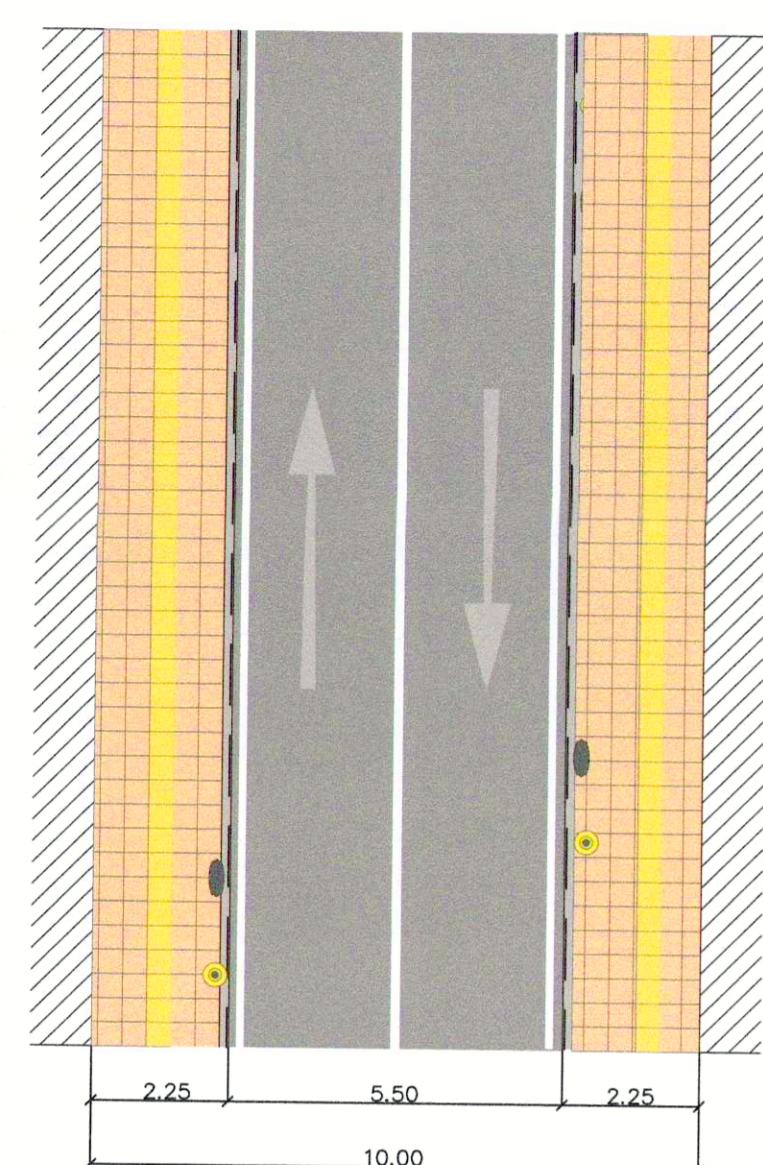

ΤΥΠΙΚΗ ΔΙΑΤΟΜΗ

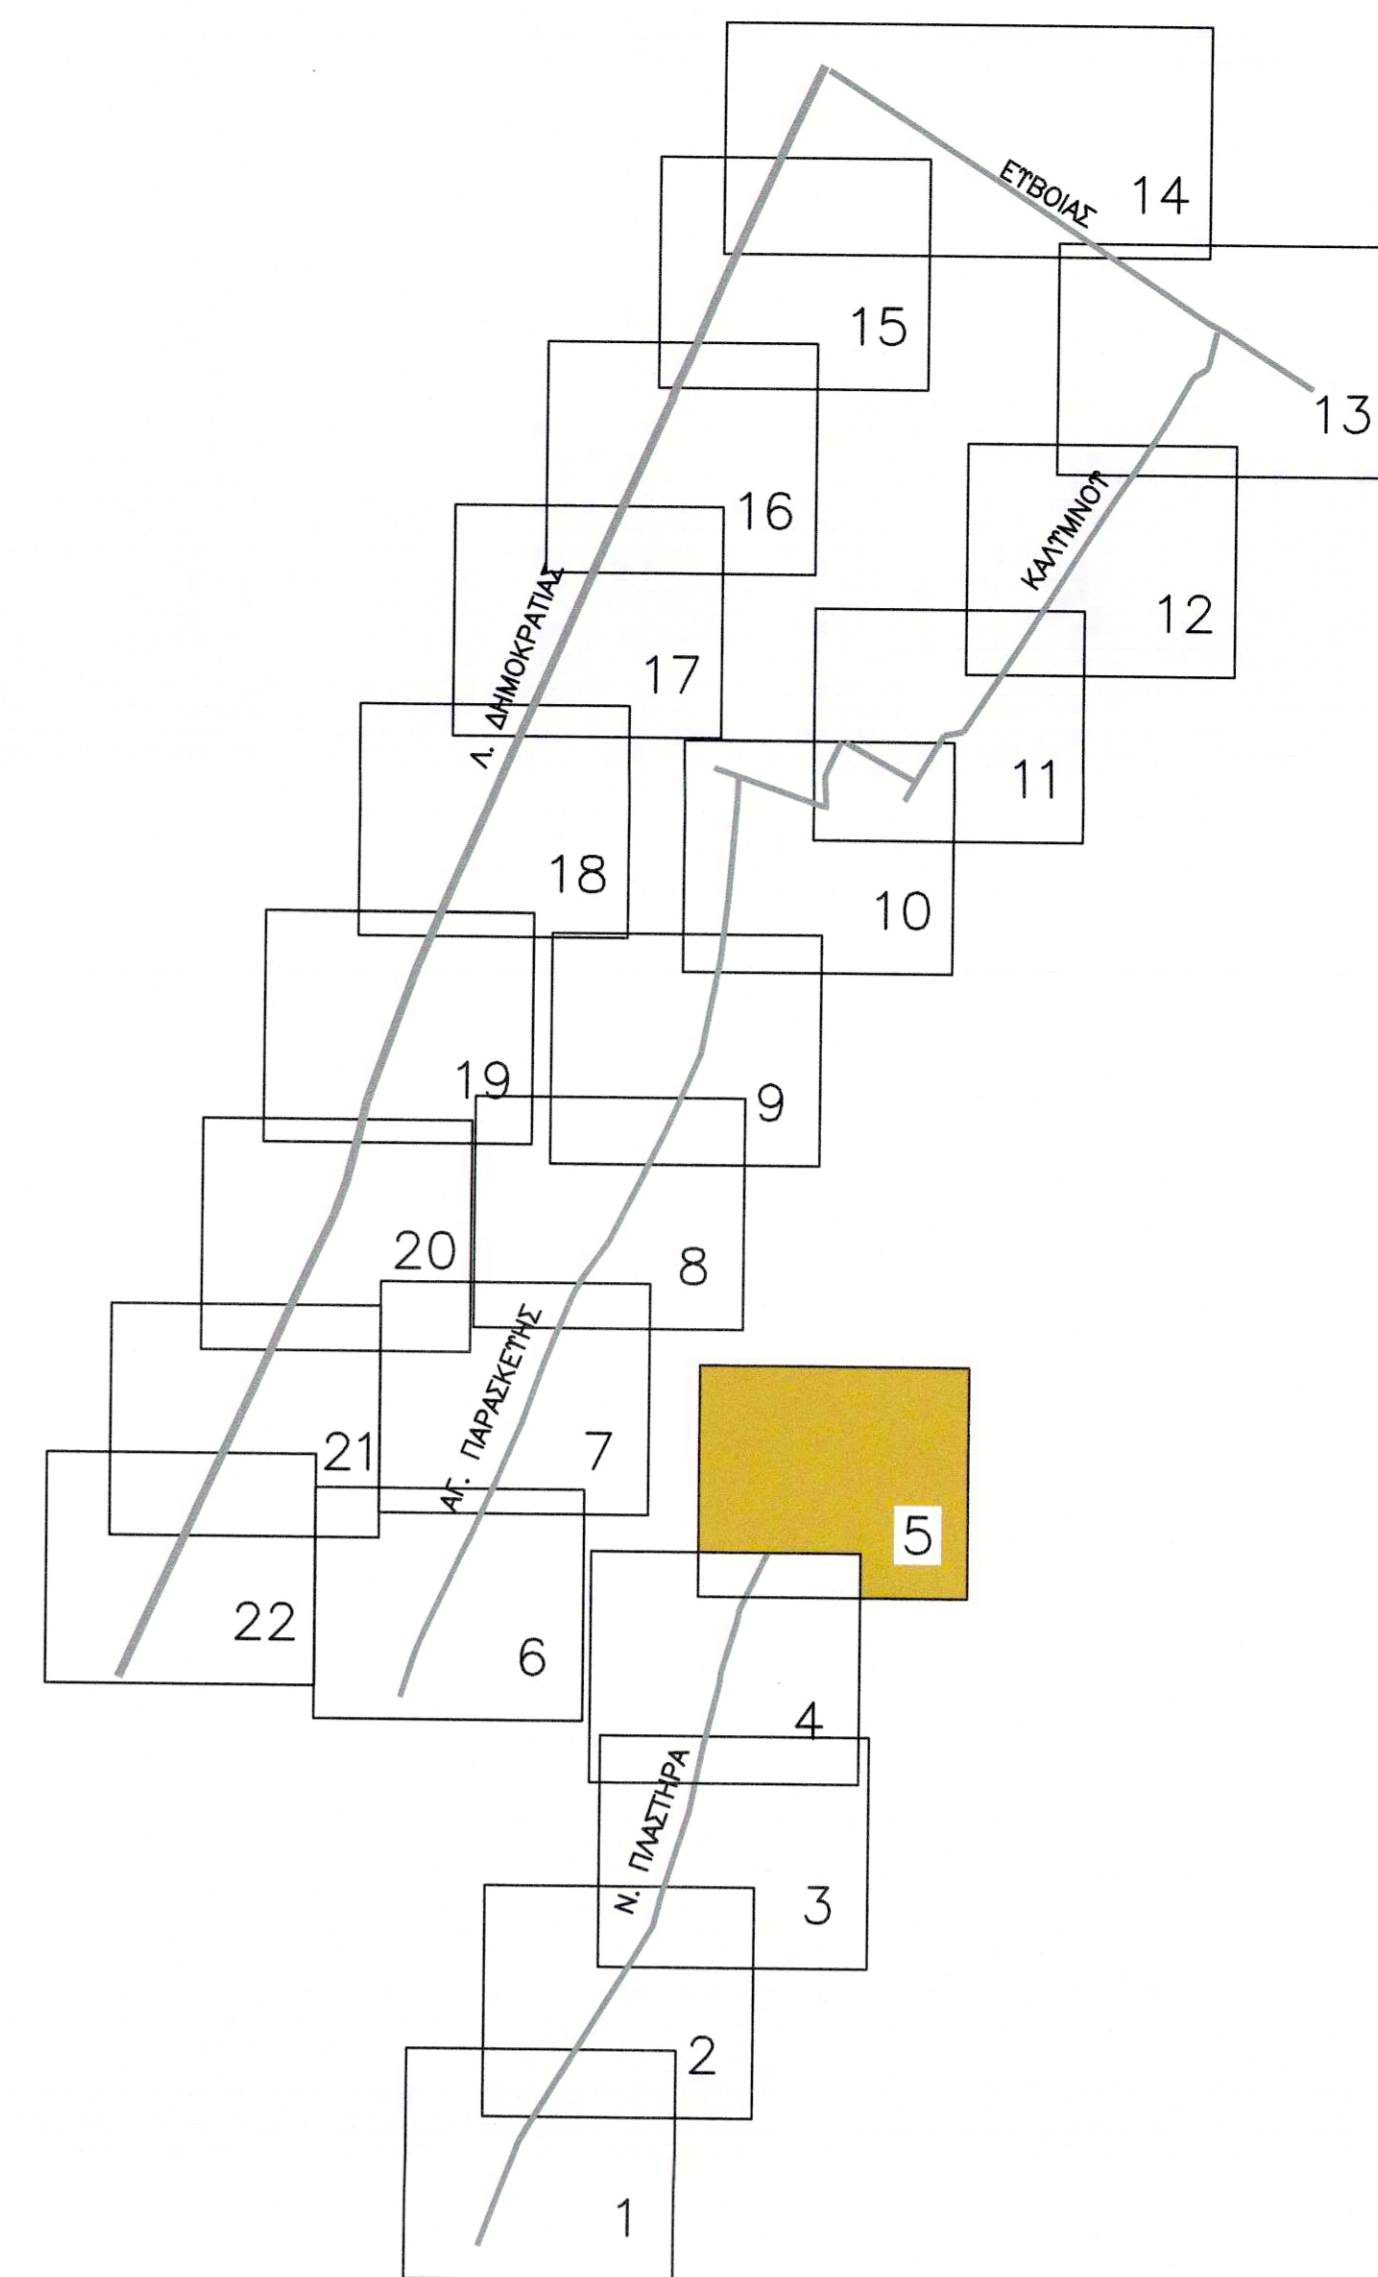

ΥΠΟΜΝΗΜΑ			
ΦΡΕΑΤΙΟ		ΔΕΝΔΡΟ ΑΠΟΣΗΛΩΣΗ	
ΚΟΛΩΝΑ ΔΕΗ		ΔΕΝΔΡΟ ΝΕΟ	
ΚΟΛΩΝΑ ΔΕΗ (για μετατόπιση)		ΔΕΝΔΡΟ ΠΑΡΑΜΕΝΩΝ	
ΠΑΓΚΑΚΙ		ΚΤΒΟΛΙΘΟΙ ΓΚΡΙ	
ΦΡΕΑΤΙΟ ΝΕΟ		ΚΤΒΟΛΙΘΟΙ ΚΟΚΚΙΝΟΙ	
ΤΨΙΣΤ. ΦΡΕΑΤΙΟ		ΚΤΒΟΛΙΘΟΙ ΠΩΧΡΑ (ΘΕΣΗ ΣΤΑΘΜ ΑΜΕΑ)	
ΤΨΙΣΤ. ΜΑΝΔΡΑ		ΠΛΑΚΕΣ ΠΕΖΟΔΡΟΜΙΟΥ	
ΤΨΙΣΤ. ΚΡΑΣΠΕΔΟ		ΠΛΑΚΕΣ ΦΟΛΙΩΤΕΣ	
ΚΑΔΟΣ		ΠΡΑΣΙΝΟ	
ΠΑΡΤΕΡΙ ΑΠΟΣΗΛΩΣΗ		ΠΛΑΚΕΣ ΟΔΕΤΣΗΣ	
ΦΩΤΙΣΤΙΚΟ		ΠΙΝΑΚΙΔΑ ΣΗΜΑΝΣΗΣ	

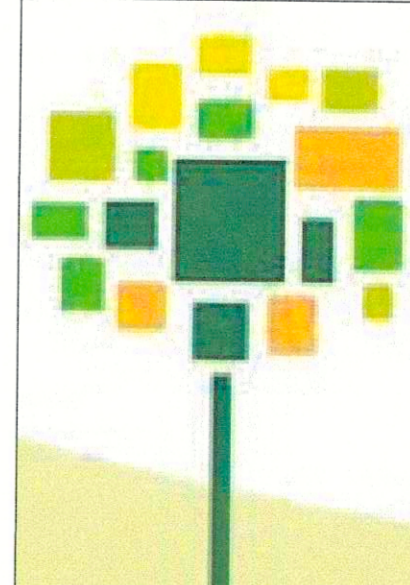

ΔΗΜΟΣ
ΑΓΙΩΝ ΑΝΑΡΓΥΡΩΝ – ΚΑΜΑΤΕΡΟΥ

ΕΡΓΟ: ΔΙΚΤΥΟ ΠΑΡΕΜΒΑΣΕΩΝ ΒΙΩΣΙΜΗΣ ΑΣΤΙΚΗΣ ΚΙΝΗΤΙΚΟΤΗΤΑΣ ΚΑΙ ΕΝΙΣΧΥΣΗΣ ΤΗΣ ΠΡΟΣΒΑΣΙΜΟΤΗΤΑΣ ΣΕ ΟΔΟΥΣ ΤΟΥ ΔΗΜΟΥ ΑΓΙΩΝ ΑΝΑΡΓΥΡΩΝ-ΚΑΜΑΤΕΡΟΥ

Δ.Κ. ΑΓ. ΑΝΑΡΓΥΡΩΝ

ΟΡΙΖΟΝΤΙΟΓΡΑΦΙΑ

ΟΔΟΣ: Ν.ΠΛΑΣΤΗΡΑ
ΤΜΗΜΑ ΑΠΟ ΑΙΟΛΟΥ ΕΩΣ ΠΕΡΙΚΛΕΟΥΣ

ΑΡ. ΣΧΕΔΙΟΥ: 0 5	ΑΜ: 29/2021
ΚΑΙΜΑΚΑ 1:250	ΦΕΒΡΟΥΑΡΙΟΣ 2022

Ο Δ/ΝΤΗΣ Τ.Τ.

Η ΑΝΑΓΗΡΩΤΡΙΑ Δ/ΝΤΡΙΑ ΔΙΣΜΗΛΗ ΠΑΝΑΓΟΥ ΤΟΠΟΓΡΑΦΟΣ ΜΗΧΑΝΙΚΟΣ

Η ΠΡΟΪΤΑΜΕΝΗ Τ.Μ. ΜΕΛΕΤΩΝ

ΜΑΝΤΖΑΒΙΝΑΤΟΥ ΙΩΑΝΝΑ ΠΟΛΙΤΙΚΟΣ ΜΗΧΑΝΙΚΟΣ

ΟΙ ΣΥΝΤΑΚΤΗΡΕΣ

ΓΕΩΡΓΙΑ ΜΑΡΑΓΚΟΥ ΑΡΧΙΤΕΚΤΟΝΑΣ ΜΗΧΑΝΙΚΟΣ

ΕΠΙΛΑ ΠΗΓΟΤΝΑΚΗ ΠΟΛΙΤΙΚΟΣ ΜΗΧΑΝΙΚΟΣ Τ.Ε.