


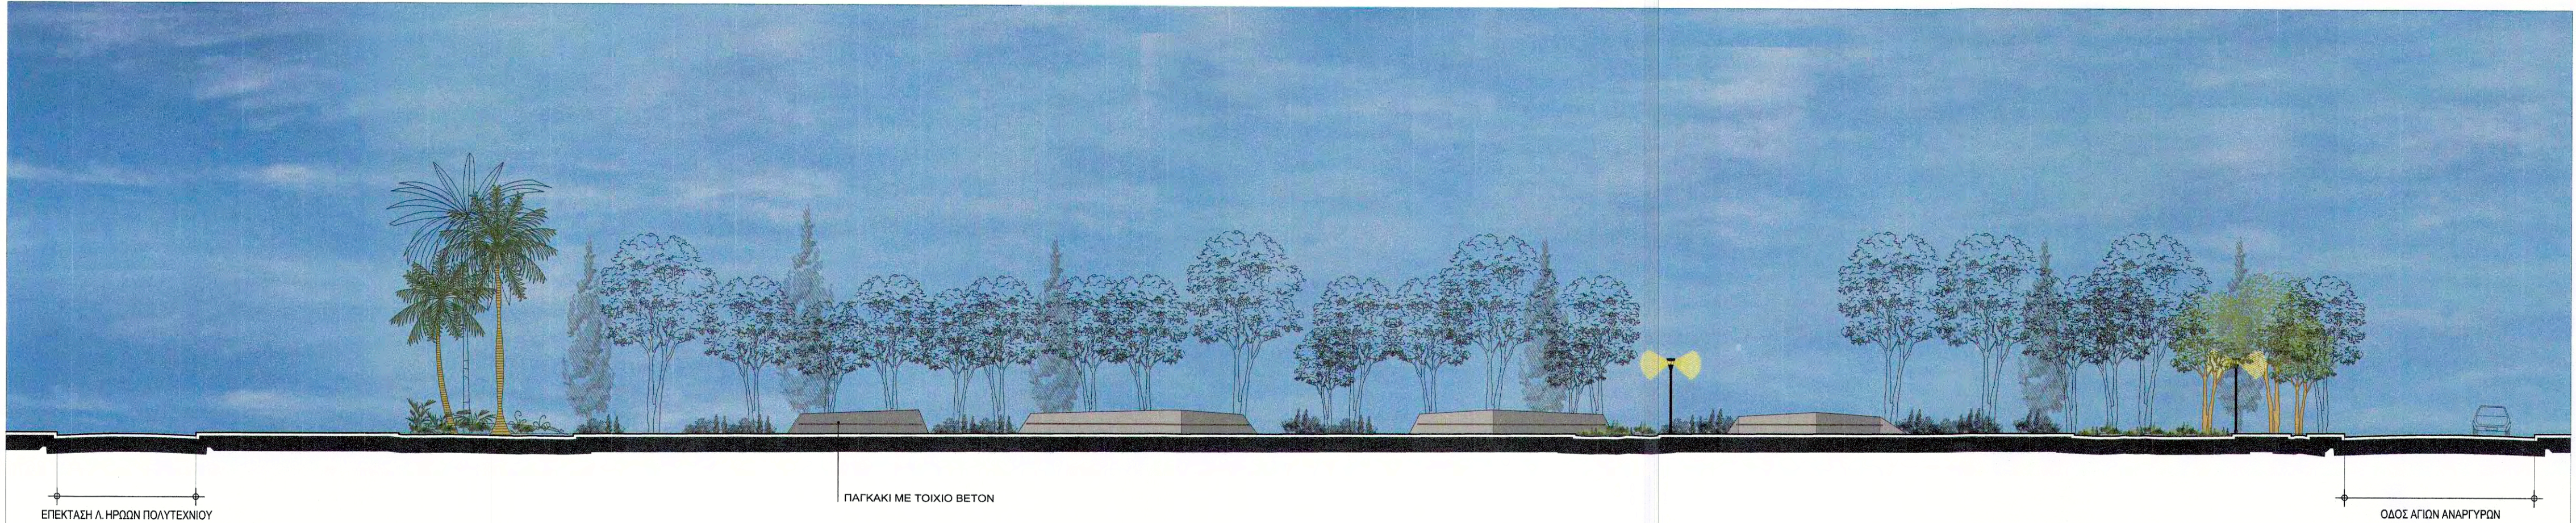

ΕΡΓΟΔΟΤΗΣ:

ΔΗΜΟΣ ΑΓΙΩΝ ΑΝΑΓΥΡΩΝ - ΚΑΜΑΤΕΡΟΥ

ΕΡΓΟ:

ΑΝΑΠΛΑΣΗ ΤΟΥ ΠΑΛΙΟΥ ΣΙΔΗΡΟΔΡΟΜΙΚΟΥ ΣΤΑΘΜΟΥ & ΑΝΑΒΑΘΜΙΣΗ ΕΜΠΟΡΙΚΟΥ ΚΕΝΤΡΟΥ ΑΓΙΩΝ ΑΝΑΓΥΡΩΝ

ΘΕΣΗ:

ΠΕΡΙΟΧΗ ΤΟΥ ΠΑΛΙΟΥ ΣΙΔΗΡΟΔΡΟΜΙΚΟΥ ΣΤΑΘΜΟΥ ΑΓΙΩΝ ΑΝΑΓΥΡΩΝ & ΚΕΝΤΡΙΚΗ ΠΛΑΤΕΙΑ ΑΓΙΩΝ ΑΝΑΓΥΡΩΝ, Ο.Τ.38 & ΠΕΡΙΜΕΤΡΙΚΟΙ ΔΗΜΟΣΙΟΙ ΧΩΡΟΙ

ΔΗΜΟΣ
ΑΓΙΩΝ ΑΝΑΓΥΡΩΝ
ΚΑΜΑΤΕΡΟΥ
ΤΕΧΝΙΚΗ ΥΠΗΡΕΣΙΑ

ΜΕΛΕΤΗ ΑΡΧΙΤΕΚΤΟΝΙΚΩΝ : ΑΝΔΡΙΑΝΝΑ ΚΑΛΗ

ΘΕΜΑ ΣΧΕΔΙΟΥ:

ΠΡΟΤΑΣΗ ΔΙΑΜΟΡΦΩΣΗΣ
ΤΟΜΗ Γ-Γ

ΑΡΙΘΜΟΣ ΣΧΕΔΙΟΥ

A05

ΚΑΙΜΑΚΑ:

1:200

ΧΡΟΝΟΣ ΜΕΛΕΤΗΣ
ΙΑΝΟΥΑΡΙΟΣ 2022

ΥΠΟΓΡΑΦΕΣ ΘΕΩΡΗΣΕΙΣ

Η ΣΥΝΤΑΚΤΡΙΑ:


ΑΝΔΡΙΑΝΝΑ ΚΑΛΗ
ΠΟΛΙΤΙΚΟΣ ΜΗΧΑΝΙΚΟΣ

ΕΛΕΓΘΗΚΕ - ΘΕΩΡΗΘΗΚΕ

Ο ΔΙΕΥΘΥΝΤΗΣ
ΤΕΧΝΙΚΗΣ ΥΠΗΡΕΣΙΑΣ



ΥΠΕΡΤΑΚΤΗΣ ΝΙΚΟΛΑΟΣ
ΑΡΧΙΤΕΚΤΟΝΙΚΟΣ ΜΗΧΑΝΙΚΟΣ

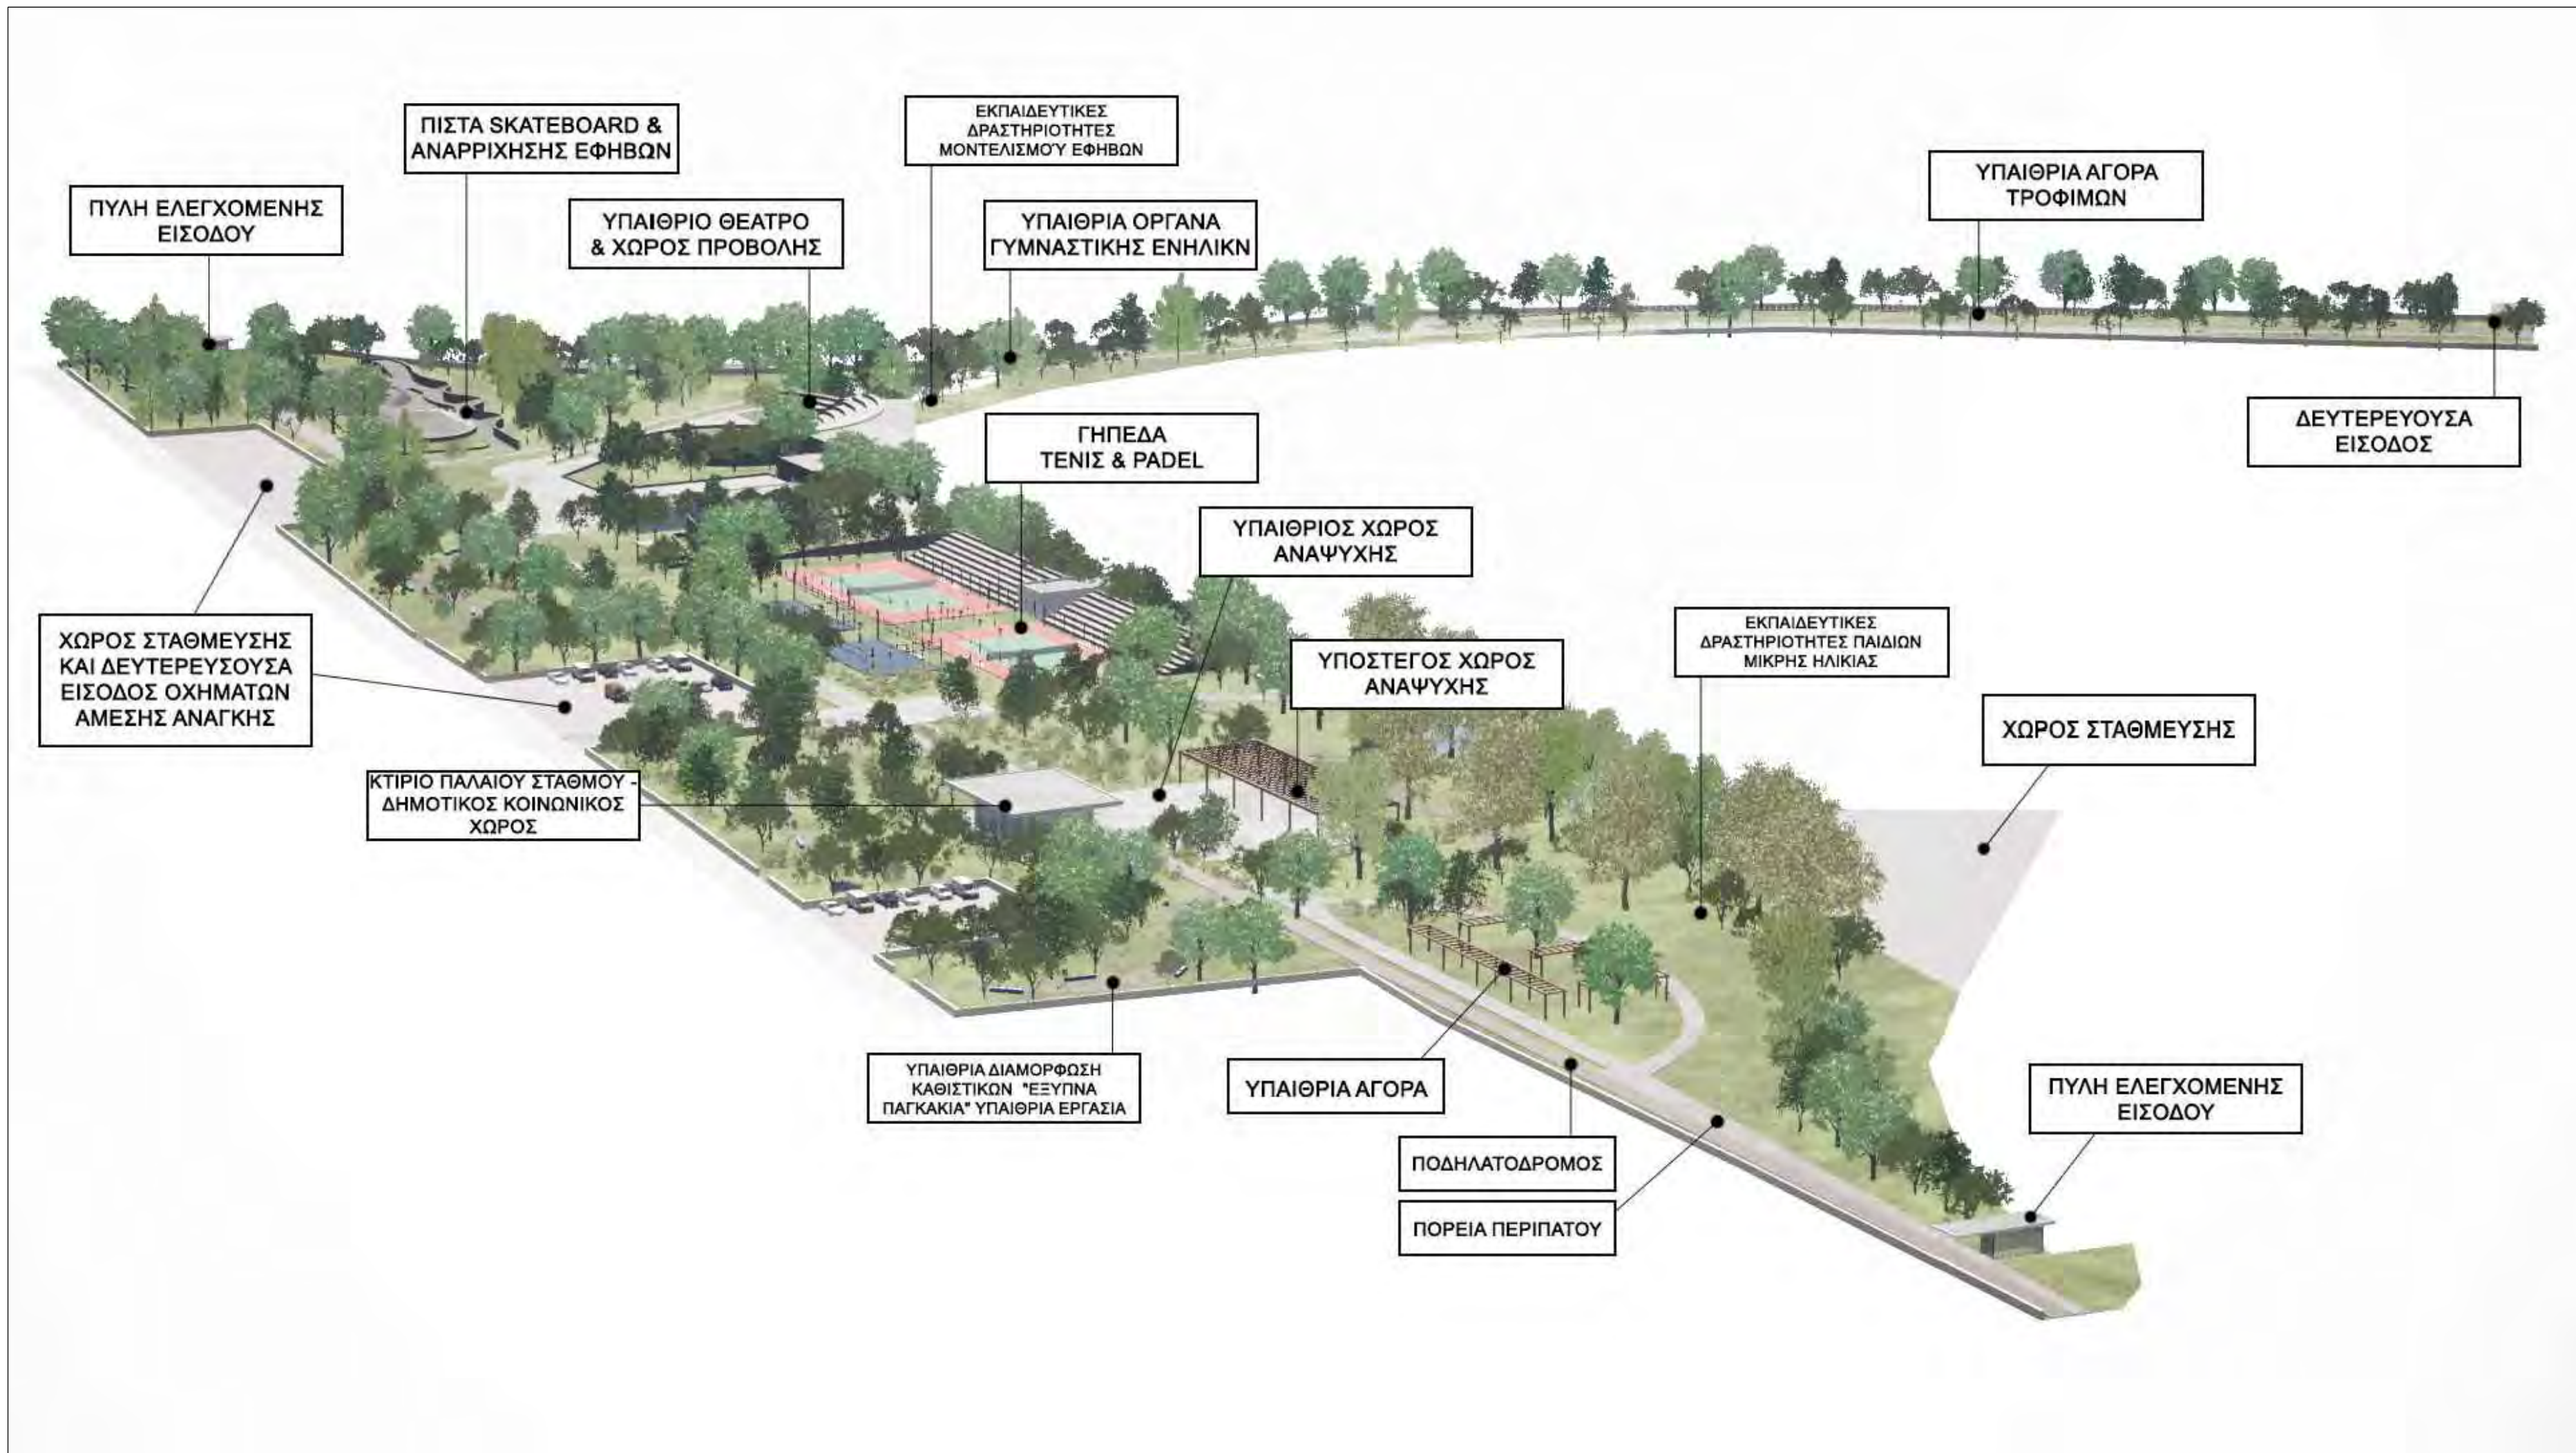

ΕΡΓΟΔΟΤΗΣ:

ΔΗΜΟΣ ΑΓΙΩΝ ΑΝΑΡΓΥΡΩΝ - ΚΑΜΑΤΕΡΟΥ

ΕΡΓΟ:

ΑΝΑΠΛΑΣΗ ΤΟΥ ΠΑΛΙΟΥ ΣΙΔΗΡΟΔΡΟΜΙΚΟΥ ΣΤΑΘΜΟΥ & ΑΝΑΒΑΘΜΙΣΗ ΕΜΠΟΡΙΚΟΥ ΚΕΝΤΡΟΥ ΑΓΙΩΝ ΑΝΑΡΓΥΡΩΝ

ΘΕΣΗ:

ΠΕΡΙΟΧΗ ΤΟΥ ΠΑΛΙΟΥ ΣΙΔΗΡΟΔΡΟΜΙΚΟΥ ΣΤΑΘΜΟΥ ΑΓΙΩΝ ΑΝΑΡΓΥΡΩΝ & ΚΕΝΤΡΙΚΗ ΠΛΑΤΕΙΑ ΑΓΙΩΝ ΑΝΑΡΓΥΡΩΝ, Ο.Τ.38 & ΠΕΡΙΜΕΤΡΙΚΟΙ ΔΗΜΟΣΙΟΙ ΧΩΡΟΙ

ΔΗΜΟΣ
ΑΓΙΩΝ ΑΝΑΡΓΥΡΩΝ
ΚΑΜΑΤΕΡΟΥ
ΤΕΧΝΙΚΗ ΥΠΗΡΕΣΙΑ

ΜΕΛΕΤΗ ΑΡΧΙΤΕΚΤΟΝΙΚΩΝ : ΑΝΔΡΙΑΝΝΑ ΚΑΛΗ

ΘΕΜΑ ΣΧΕΔΙΟΥ:

ΠΡΟΤΑΣΗ ΔΙΑΜΟΡΦΩΣΗΣ
ΣΥΝΟΛΙΚΗ ΑΞΟΝΟΜΕΤΡΙΚΗ ΑΠΕΙΚΟΝΙΣΗ

ΑΡΙΘΜΟΣ ΣΧΕΔΙΟΥ

A06

ΚΛΙΜΑΚΑ:

ΧΡΟΝΟΣ ΜΕΛΕΤΗΣ
ΙΑΝΟΥΑΡΙΟΣ 2022

ΥΠΟΓΡΑΦΕΣ ΘΕΩΡΗΣΕΙΣ

Η ΣΥΝΤΑΚΤΡΙΑ:

ΑΝΔΡΙΑΝΝΑ ΚΑΛΗ
ΠΟΛΙΤΙΚΟΣ ΜΗΧΑΝΙΚΟΣ

ΕΛΕΓΘΗΚΕ - ΘΕΩΡΗΘΗΚΕ
Ο ΔΙΕΥΘΥΝΤΗΣ
ΤΕΧΝΙΚΗΣ ΥΠΗΡΕΣΙΑΣ



ΓΕΩΡΓΙΑΝΝΑΚΗΣ ΝΙΚΟΛΑΟΣ
ΑΡΧΙΤΕΚΤΩΝ ΜΕΛΟΝ



ΜΕΤΑΤΡΟΠΗ ΚΤΙΡΙΟΥ ΠΑΛΙΟΥ ΣΤΑΘΜΟΥ
ΣΕ ΔΗΜΟΤΙΚΟ ΚΟΙΝΩΝΙΚΟ ΧΩΡΟ ΜΕ
ΥΠΑΙΘΡΙΟ ΚΑΙ ΥΠΟΣΤΕΓΟ ΧΩΡΟ
ΑΝΑΨΥΧΗΣ

ΕΡΓΟΔΟΤΗΣ:

ΔΗΜΟΣ ΑΓΙΩΝ ΑΝΑΡΓΥΡΩΝ - ΚΑΜΑΤΕΡΟΥ

ΕΡΓΟ:

ΑΝΑΠΛΑΣΗ ΤΟΥ ΠΑΛΙΟΥ ΣΙΔΗΡΟΔΡΟΜΙΚΟΥ ΣΤΑΘΜΟΥ &
ΑΝΑΒΑΘΜΙΣΗ ΕΜΠΟΡΙΚΟΥ ΚΕΝΤΡΟΥ ΑΓΙΩΝ ΑΝΑΡΓΥΡΩΝ

ΘΕΣΗ:

ΠΕΡΙΟΧΗ ΤΟΥ ΠΑΛΙΟΥ ΣΙΔΗΡΟΔΡΟΜΙΚΟΥ ΣΤΑΘΜΟΥ ΑΓΙΩΝ ΑΝΑΡΓΥΡΩΝ &
ΚΕΝΤΡΙΚΗ ΠΛΑΤΕΙΑ ΑΓΙΩΝ ΑΝΑΡΓΥΡΩΝ, Ο.Τ.38 &
ΠΕΡΙΜΕΤΡΙΚΟΙ ΔΗΜΟΣΙΟΙ ΧΩΡΟΙ

ΔΗΜΟΣ
ΑΓΙΩΝ ΑΝΑΡΓΥΡΩΝ
ΚΑΜΑΤΕΡΟΥ
ΤΕΧΝΙΚΗ ΥΠΗΡΕΣΙΑ

ΜΕΛΕΤΗ ΑΡΧΙΤΕΚΤΟΝΙΚΩΝ : ΑΝΔΡΙΑΝΝΑ ΚΑΛΗ

ΘΕΜΑ ΣΧΕΔΙΟΥ:

ΑΠΕΙΚΟΝΙΣΗ ΔΗΜΟΤΙΚΟΥ ΚΟΙΝΩΝΙΚΟΥ ΧΩΡΟΥ
ΣΤΟ ΚΤΙΡΙΟ ΤΟΥ ΠΑΛΙΟΥ ΣΤΑΘΜΟΥ
ΜΕ ΥΠΑΙΘΡΙΟ ΚΑΙ ΥΠΟΣΤΕΓΟ ΧΩΡΟ ΑΝΑΨΥΧΗΣ

ΑΡΙΘΜΟΣ ΣΧΕΔΙΟΥ

A07

ΚΛΙΜΑΚΑ:

ΧΡΟΝΟΣ ΜΕΛΕΤΗΣ
ΙΑΝΟΥΑΡΙΟΣ 2022

ΥΠΟΓΡΑΦΕΣ ΘΕΩΡΗΣΕΙΣ

Η ΣΥΝΤΑΚΤΡΙΑ:

ΑΝΔΡΙΑΝΝΑ ΚΑΛΗ
ΠΟΛΙΤΙΚΟΣ ΜΗΧΑΝΙΚΟΣ


ΕΛΕΓΘΗΚΕ - ΘΕΩΡΗΘΗΚΕ

Ο ΔΙΕΥΘΥΝΤΗΣ
ΤΕΧΝΙΚΗΣ ΥΠΗΡΕΣΙΑΣ



X α

ΓΕΡΩΠΑΝΝΑΚΗΣ ΝΙΚΟΛΑΟΣ
ΑΡΧΙΤΕΚΤΟΝ ΜΕΡΟΥΣ

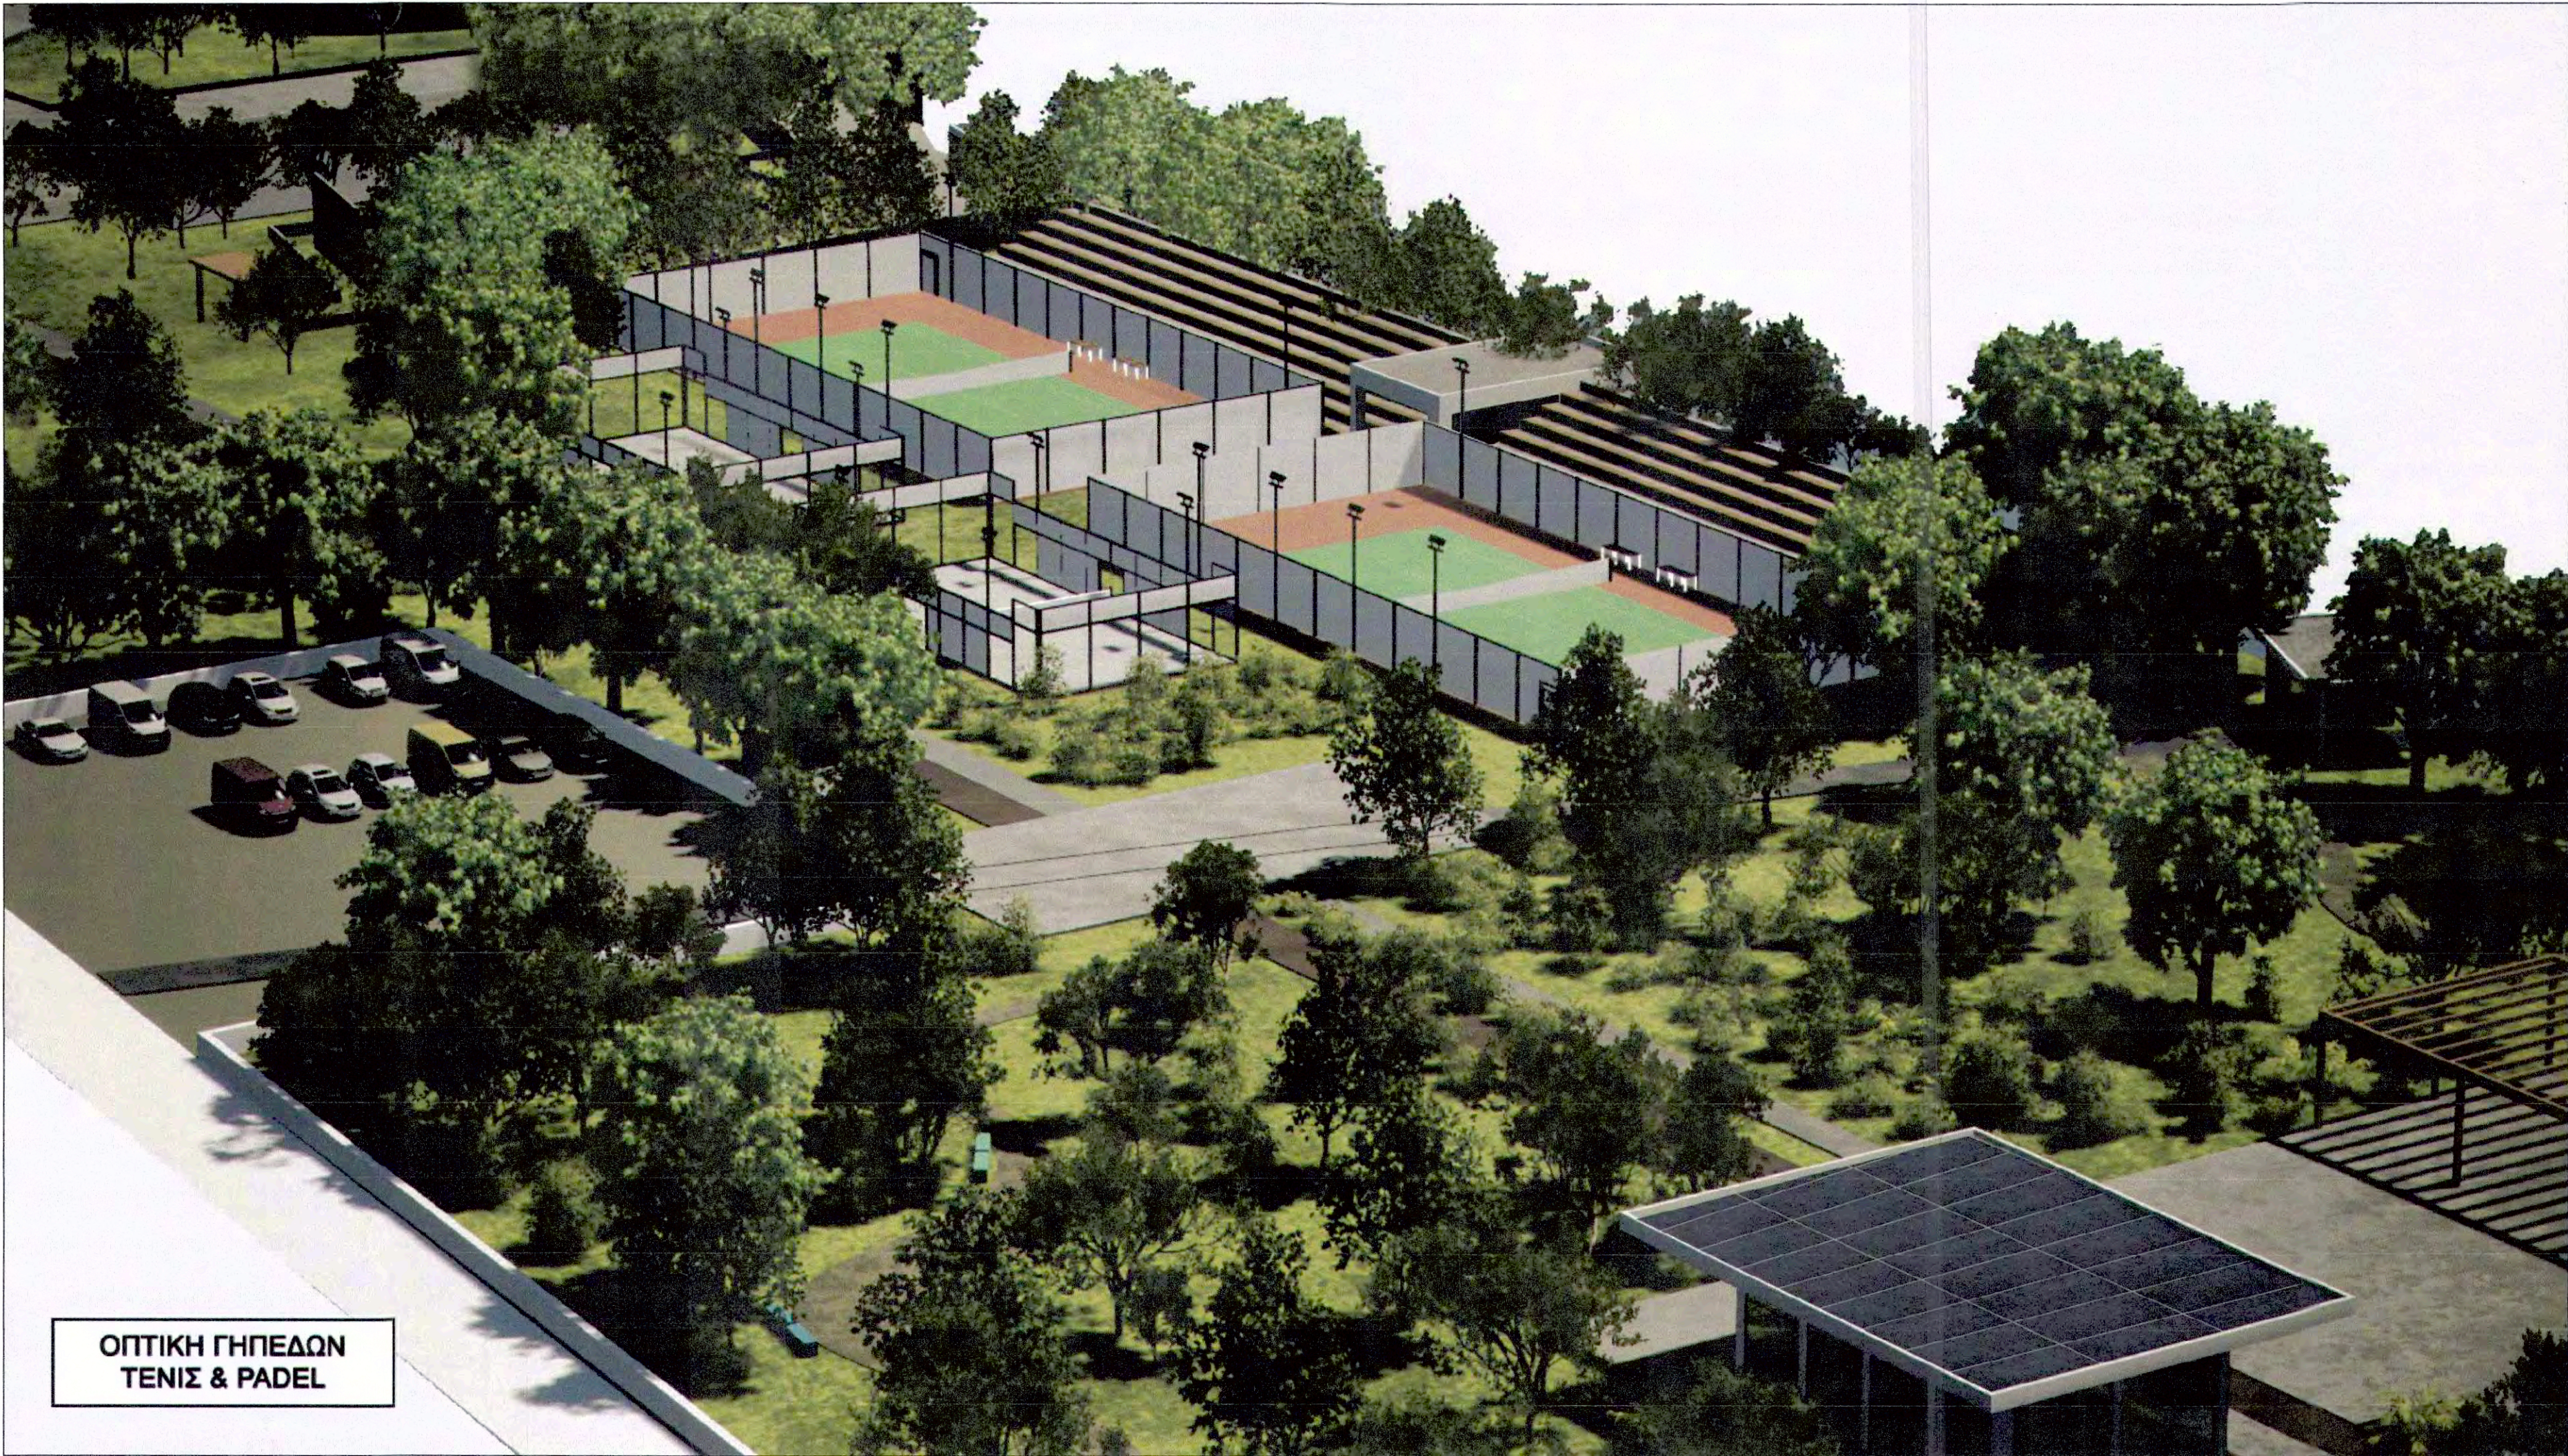

ΟΠΤΙΚΗ ΓΗΠΕΔΩΝ
ΤΕΝΙΣ & PADEL

ΕΡΓΟΔΟΤΗΣ:

ΔΗΜΟΣ ΑΓΙΩΝ ΑΝΑΡΓΥΡΩΝ - ΚΑΜΑΤΕΡΟΥ

ΕΡΓΟ:

ΑΝΑΠΛΑΣΗ ΤΟΥ ΠΑΛΙΟΥ ΣΙΔΗΡΟΔΡΟΜΙΚΟΥ ΣΤΑΘΜΟΥ &
ΑΝΑΒΑΘΜΙΣΗ ΕΜΠΟΡΙΚΟΥ ΚΕΝΤΡΟΥ ΑΓΙΩΝ ΑΝΑΡΓΥΡΩΝ

ΘΕΣΗ:

ΠΕΡΙΟΧΗ ΤΟΥ ΠΑΛΙΟΥ ΣΙΔΗΡΟΔΡΟΜΙΚΟΥ ΣΤΑΘΜΟΥ ΑΓΙΩΝ ΑΝΑΡΓΥΡΩΝ &
ΚΕΝΤΡΙΚΗ ΠΛΑΤΕΙΑ ΑΓΙΩΝ ΑΝΑΡΓΥΡΩΝ, Ο.Τ.38 &
ΠΕΡΙΜΕΤΡΙΚΟΙ ΔΗΜΟΣΙΟΙ ΧΩΡΟΙ

ΔΗΜΟΣ
ΑΓΙΩΝ ΑΝΑΡΓΥΡΩΝ
ΚΑΜΑΤΕΡΟΥ
ΤΕΧΝΙΚΗ ΥΠΗΡΕΣΙΑ

ΜΕΛΕΤΗ ΑΡΧΙΤΕΚΤΟΝΙΚΩΝ : ΑΝΔΡΙΑΝΝΑ ΚΑΛΗ

ΘΕΜΑ ΣΧΕΔΙΟΥ:

ΑΠΕΙΚΟΝΙΣΗ ΓΗΠΕΔΩΝ
ΤΕΝΙΣ ΚΑΙ PADEL

ΑΡΙΘΜΟΣ ΣΧΕΔΙΟΥ

A08

ΚΛΙΜΑΚΑ:

ΧΡΟΝΟΣ ΜΕΛΕΤΗΣ
ΙΑΝΟΥΑΡΙΟΣ 2022

ΥΠΟΓΡΑΦΕΣ ΘΕΩΡΗΣΕΙΣ

Η ΣΥΝΤΑΚΤΡΙΑ:


ΑΝΔΡΙΑΝΝΑ ΚΑΛΗ
ΠΟΛΙΤΙΚΟΣ ΜΗΧΑΝΙΚΟΣ

ΕΛΕΓΘΗΚΕ - ΘΕΩΡΗΘΗΚΕ

Ο ΔΙΕΥΘΥΝΤΗΣ
ΤΕΧΝΙΚΗΣ ΥΠΗΡΕΣΙΑΣ



ΝΙΚΟΛΑΟΣ ΝΙΚΟΛΑΟΣ
ΑΡΧΙΤΕΚΤΟΝ ΜΗΧΑΝΙΚΟΣ

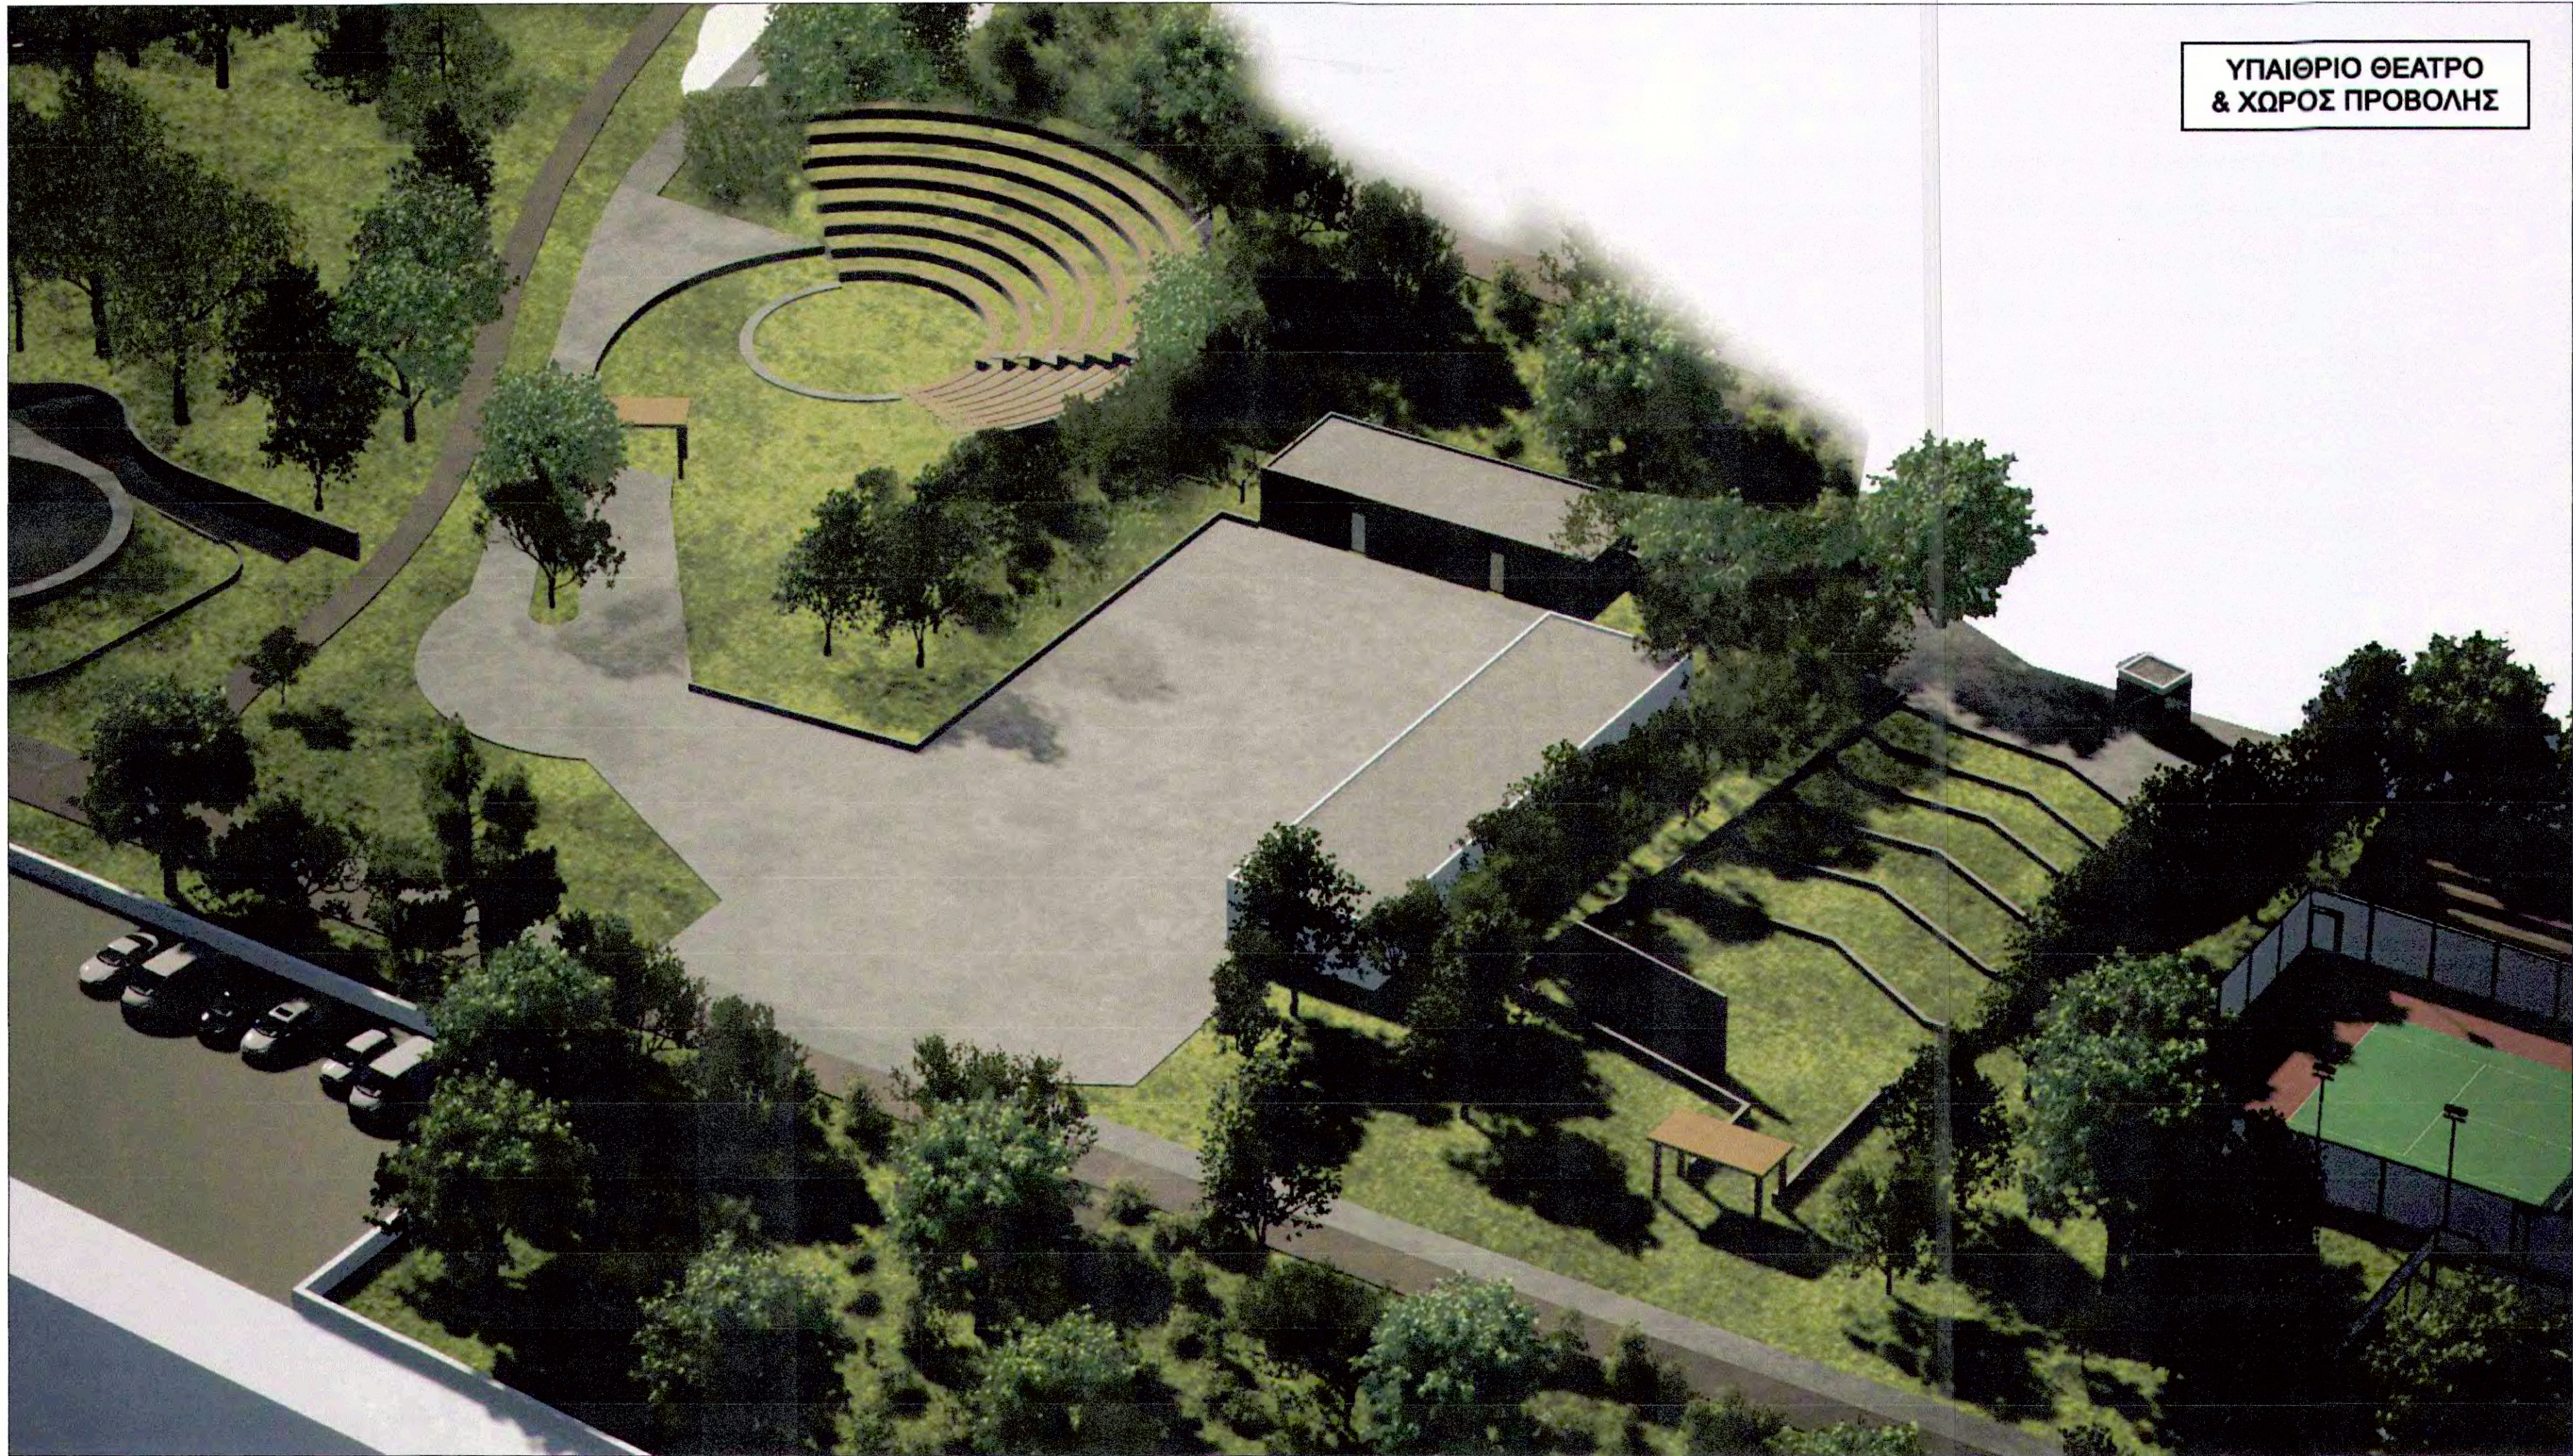

ΥΠΑΙΘΡΙΟ ΘΕΑΤΡΟ
& ΧΩΡΟΣ ΠΡΟΒΟΛΗΣ

ΕΡΓΟΔΟΤΗΣ:

ΔΗΜΟΣ ΑΓΙΩΝ ΑΝΑΡΓΥΡΩΝ - ΚΑΜΑΤΕΡΟΥ

ΕΡΓΟ:

ΑΝΑΠΛΑΣΗ ΤΟΥ ΠΑΛΙΟΥ ΣΙΔΗΡΟΔΡΟΜΙΚΟΥ ΣΤΑΘΜΟΥ &
ΑΝΑΒΑΘΜΙΣΗ ΕΜΠΟΡΙΚΟΥ ΚΕΝΤΡΟΥ ΑΓΙΩΝ ΑΝΑΡΓΥΡΩΝ

ΘΕΣΗ:

ΠΕΡΙΟΧΗ ΤΟΥ ΠΑΛΙΟΥ ΣΙΔΗΡΟΔΡΟΜΙΚΟΥ ΣΤΑΘΜΟΥ ΑΓΙΩΝ ΑΝΑΡΓΥΡΩΝ &
ΚΕΝΤΡΙΚΗ ΠΛΑΤΕΙΑ ΑΓΙΩΝ ΑΝΑΡΓΥΡΩΝ, Ο.Τ.38 &
ΠΕΡΙΜΕΤΡΙΚΟΙ ΔΗΜΟΣΙΟΙ ΧΩΡΟΙ

ΔΗΜΟΣ
ΑΓΙΩΝ ΑΝΑΡΓΥΡΩΝ
ΚΑΜΑΤΕΡΟΥ
ΤΕΧΝΙΚΗ ΥΠΗΡΕΣΙΑ

ΜΕΛΕΤΗ ΑΡΧΙΤΕΚΤΟΝΙΚΩΝ : ΑΝΔΡΙΑΝΝΑ ΚΑΛΗ

ΘΕΜΑ ΣΧΕΔΙΟΥ:

ΑΠΕΙΚΟΝΙΣΗ ΥΠΑΙΘΡΙΟΥ ΘΕΑΤΡΟΥ
ΚΑΙ ΧΩΡΟΥ ΠΡΟΒΟΛΗΣ

ΑΡΙΘΜΟΣ ΣΧΕΔΙΟΥ

A09

ΚΛΙΜΑΚΑ:


ΧΡΟΝΟΣ ΜΕΛΕΤΗΣ
ΙΑΝΟΥΑΡΙΟΣ 2022

ΥΠΟΓΡΑΦΕΣ ΘΕΩΡΗΣΕΙΣ

Η ΣΥΝΤΑΚΤΡΙΑ Α:

ΑΝΔΡΙΑΝΝΑ ΚΑΛΗ
ΠΟΛΙΤΙΚΟΣ ΜΗΧΑΝΙΚΟΣ

ΕΛΕΓΘΗΚΕ - ΘΕΩΡΗΘΗΚΕ
Ο ΔΙΕΥΘΥΝΤΗΣ
ΤΕΧΝΙΚΗΣ ΥΠΗΡΕΣΙΑΣ

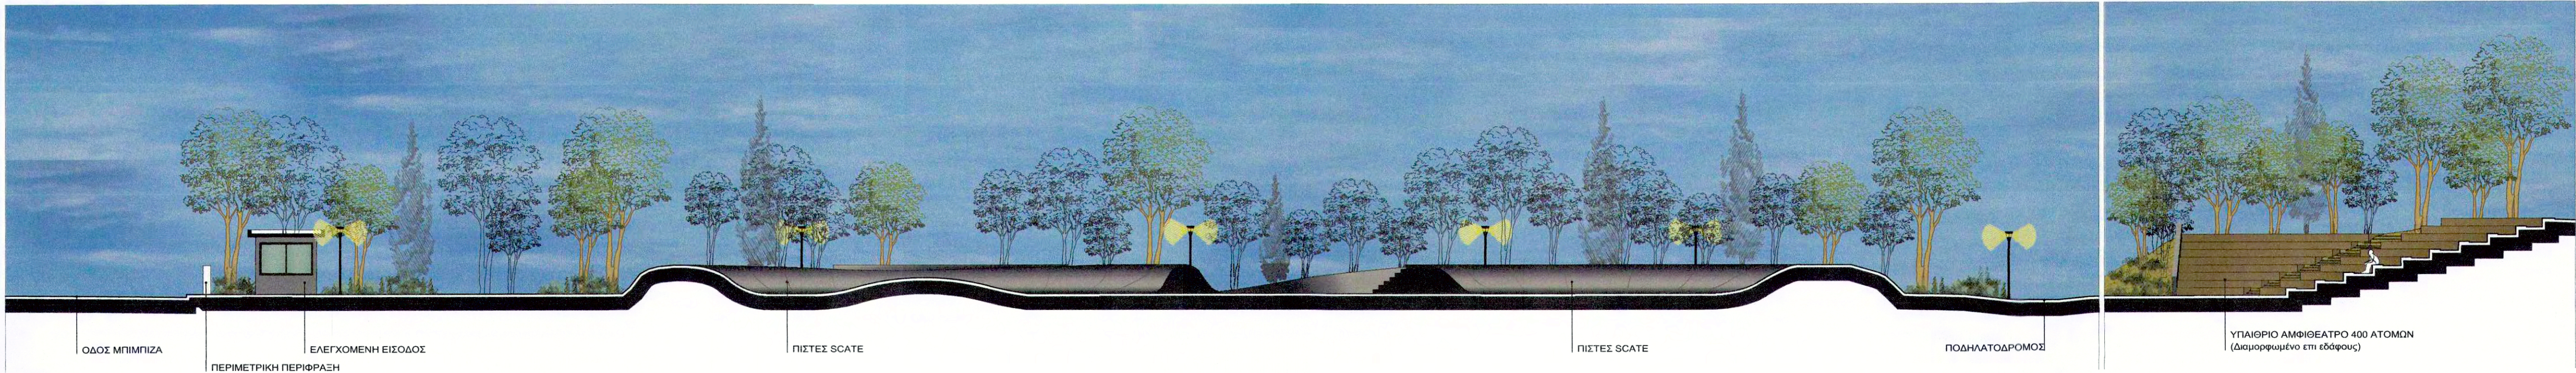

ΕΡΓΟΔΟΤΗΣ:

ΔΗΜΟΣ ΑΓΙΩΝ ΑΝΑΡΓΥΡΩΝ - ΚΑΜΑΤΕΡΟΥ

ΕΡΓΟ:

ΑΝΑΠΛΑΣΗ ΤΟΥ ΠΑΛΙΟΥ ΣΙΔΗΡΟΔΡΟΜΙΚΟΥ ΣΤΑΘΜΟΥ & ΑΝΑΒΑΘΜΙΣΗ ΕΜΠΟΡΙΚΟΥ ΚΕΝΤΡΟΥ ΑΓΙΩΝ ΑΝΑΡΓΥΡΩΝ

ΘΕΣΗ:

ΠΕΡΙΟΧΗ ΤΟΥ ΠΑΛΙΟΥ ΣΙΔΗΡΟΔΡΟΜΙΚΟΥ ΣΤΑΘΜΟΥ ΑΓΙΩΝ ΑΝΑΡΓΥΡΩΝ & ΚΕΝΤΡΙΚΗ ΠΛΑΤΕΙΑ ΑΓΙΩΝ ΑΝΑΡΓΥΡΩΝ, Ο.Τ.38 & ΠΕΡΙΜΕΤΡΙΚΟΙ ΔΗΜΟΣΙΟΙ ΧΩΡΟΙ

ΔΗΜΟΣ
ΑΓΙΩΝ ΑΝΑΡΓΥΡΩΝ
ΚΑΜΑΤΕΡΟΥ
ΤΕΧΝΙΚΗ ΥΠΗΡΕΣΙΑ

ΜΕΛΕΤΗ ΑΡΧΙΤΕΚΤΟΝΙΚΩΝ : ΑΝΔΡΙΑΝΝΑ ΚΑΛΗ

ΘΕΜΑ ΣΧΕΔΙΟΥ:

ΠΡΟΤΑΣΗ ΔΙΑΜΟΡΦΩΣΗΣ
ΤΟΜΗ Α-Α

ΑΡΙΘΜΟΣ ΣΧΕΔΙΟΥ

A03

ΚΛΙΜΑΚΑ: 1:200

ΧΡΟΝΟΣ ΜΕΛΕΤΗΣ
ΙΑΝΟΥΑΡΙΟΣ 2022

ΥΠΟΓΡΑΦΕΣ ΘΕΩΡΗΣΕΙΣ


Η ΣΥΝΤΑΚΤΡΙΑ:

ΑΝΔΡΙΑΝΝΑ ΚΑΛΗ
ΠΟΛΙΤΙΚΟΣ ΜΗΧΑΝΙΚΟΣ

ΕΛΕΓΧΗΚΕ - ΘΕΩΡΗΘΗΚΕ

Ο ΔΙΕΥΘΥΝΤΗΣ
ΤΕΧΝΙΚΗΣ ΥΠΗΡΕΣΙΑΣ



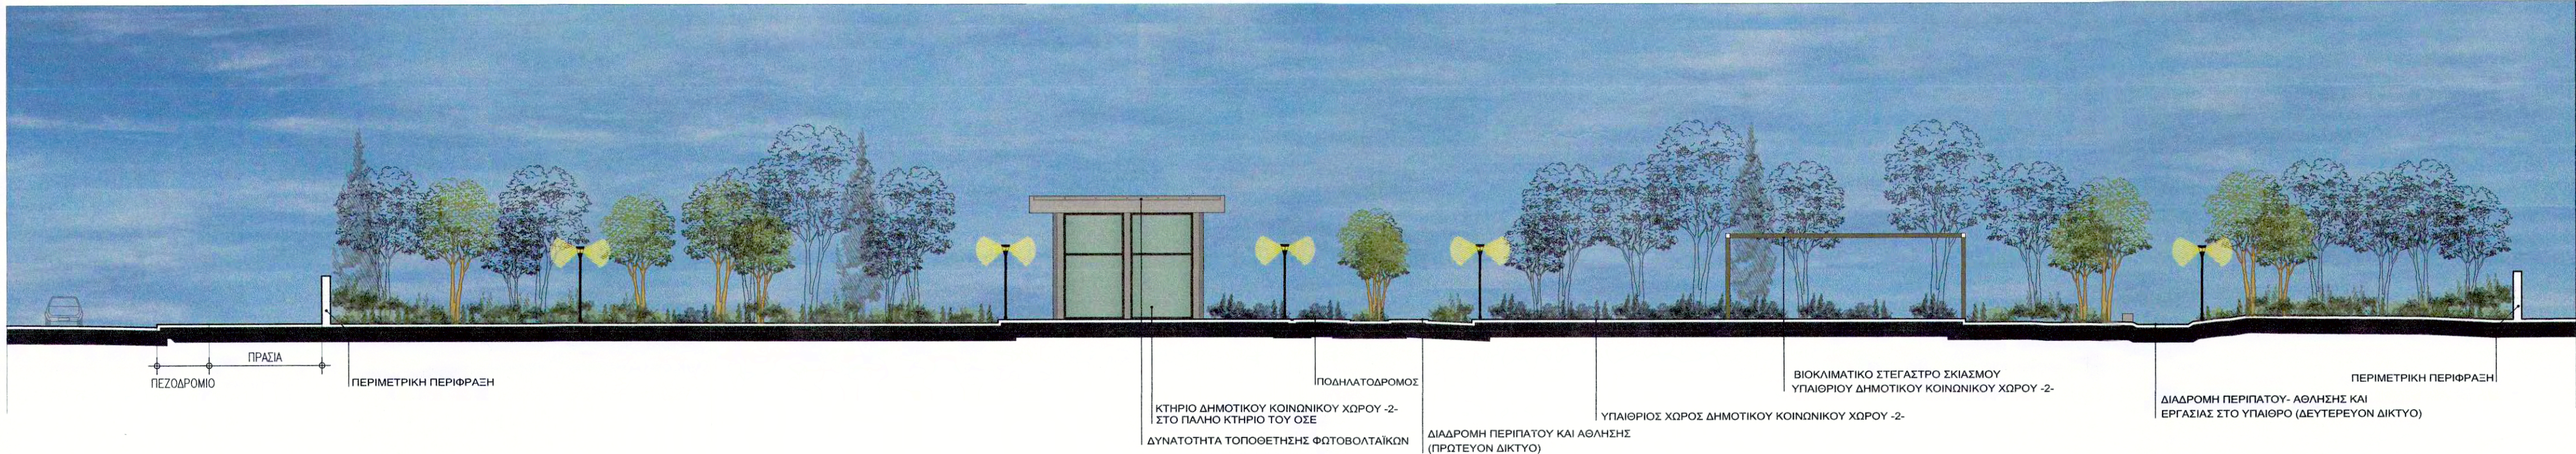

ΕΡΓΟΔΟΤΗΣ:

ΔΗΜΟΣ ΑΓΙΩΝ ΑΝΑΡΓΥΡΩΝ - ΚΑΜΑΤΕΡΟΥ

ΕΡΓΟ:

ΑΝΑΠΛΑΣΗ ΤΟΥ ΠΑΛΙΟΥ ΣΙΔΗΡΟΔΡΟΜΙΚΟΥ ΣΤΑΘΜΟΥ & ΑΝΑΒΑΘΜΙΣΗ ΕΜΠΟΡΙΚΟΥ ΚΕΝΤΡΟΥ ΑΓΙΩΝ ΑΝΑΡΓΥΡΩΝ

ΘΕΣΗ:

ΠΕΡΙΟΧΗ ΤΟΥ ΠΑΛΙΟΥ ΣΙΔΗΡΟΔΡΟΜΙΚΟΥ ΣΤΑΘΜΟΥ ΑΓΙΩΝ ΑΝΑΡΓΥΡΩΝ & ΚΕΝΤΡΙΚΗ ΠΛΑΤΕΙΑ ΑΓΙΩΝ ΑΝΑΡΓΥΡΩΝ, Ο.Τ.38 & ΠΕΡΙΜΕΤΡΙΚΟΙ ΔΗΜΟΣΙΟΙ ΧΩΡΟΙ

ΔΗΜΟΣ
ΑΓΙΩΝ ΑΝΑΡΓΥΡΩΝ
ΚΑΜΑΤΕΡΟΥ
ΤΕΧΝΙΚΗ ΥΠΗΡΕΣΙΑ

ΜΕΛΕΤΗ ΑΡΧΙΤΕΚΤΟΝΙΚΩΝ : ΑΝΔΡΙΑΝΝΑ ΚΑΛΗ

ΘΕΜΑ ΣΧΕΔΙΟΥ:

ΠΡΟΤΑΣΗ ΔΙΑΜΟΡΦΩΣΗΣ
ΤΟΜΗ Β-Β

ΑΡΙΘΜΟΣ ΣΧΕΔΙΟΥ

A04

ΚΛΙΜΑΚΑ: 1:200

ΧΡΟΝΟΣ ΜΕΛΕΤΗΣ
ΙΑΝΟΥΑΡΙΟΣ 2022

ΥΠΟΓΡΑΦΕΣ ΘΕΩΡΗΣΕΙΣ

Η ΣΥΝΤΑΚΤΡΙΑ:

ΑΝΔΡΙΑΝΝΑ ΚΑΛΗ
ΠΟΛΙΤΙΚΟΣ ΜΗΧΑΝΙΚΟΣ

ΕΛΕΓΘΗΚΕ - ΘΕΩΡΗΘΗΚΕ

Ο ΔΙΕΥΘΥΝΤΗΣ
ΤΕΧΝΙΚΗΣ ΥΠΗΡΕΣΙΑΣ

ΓΕΩΡΓΙΑΝΝΑΚΗΣ ΝΙΚΟΛΑΟΣ
ΑΡΧΙΤΕΚΤΟΝ ΜΗΧΑΝΙΚΟΣ