



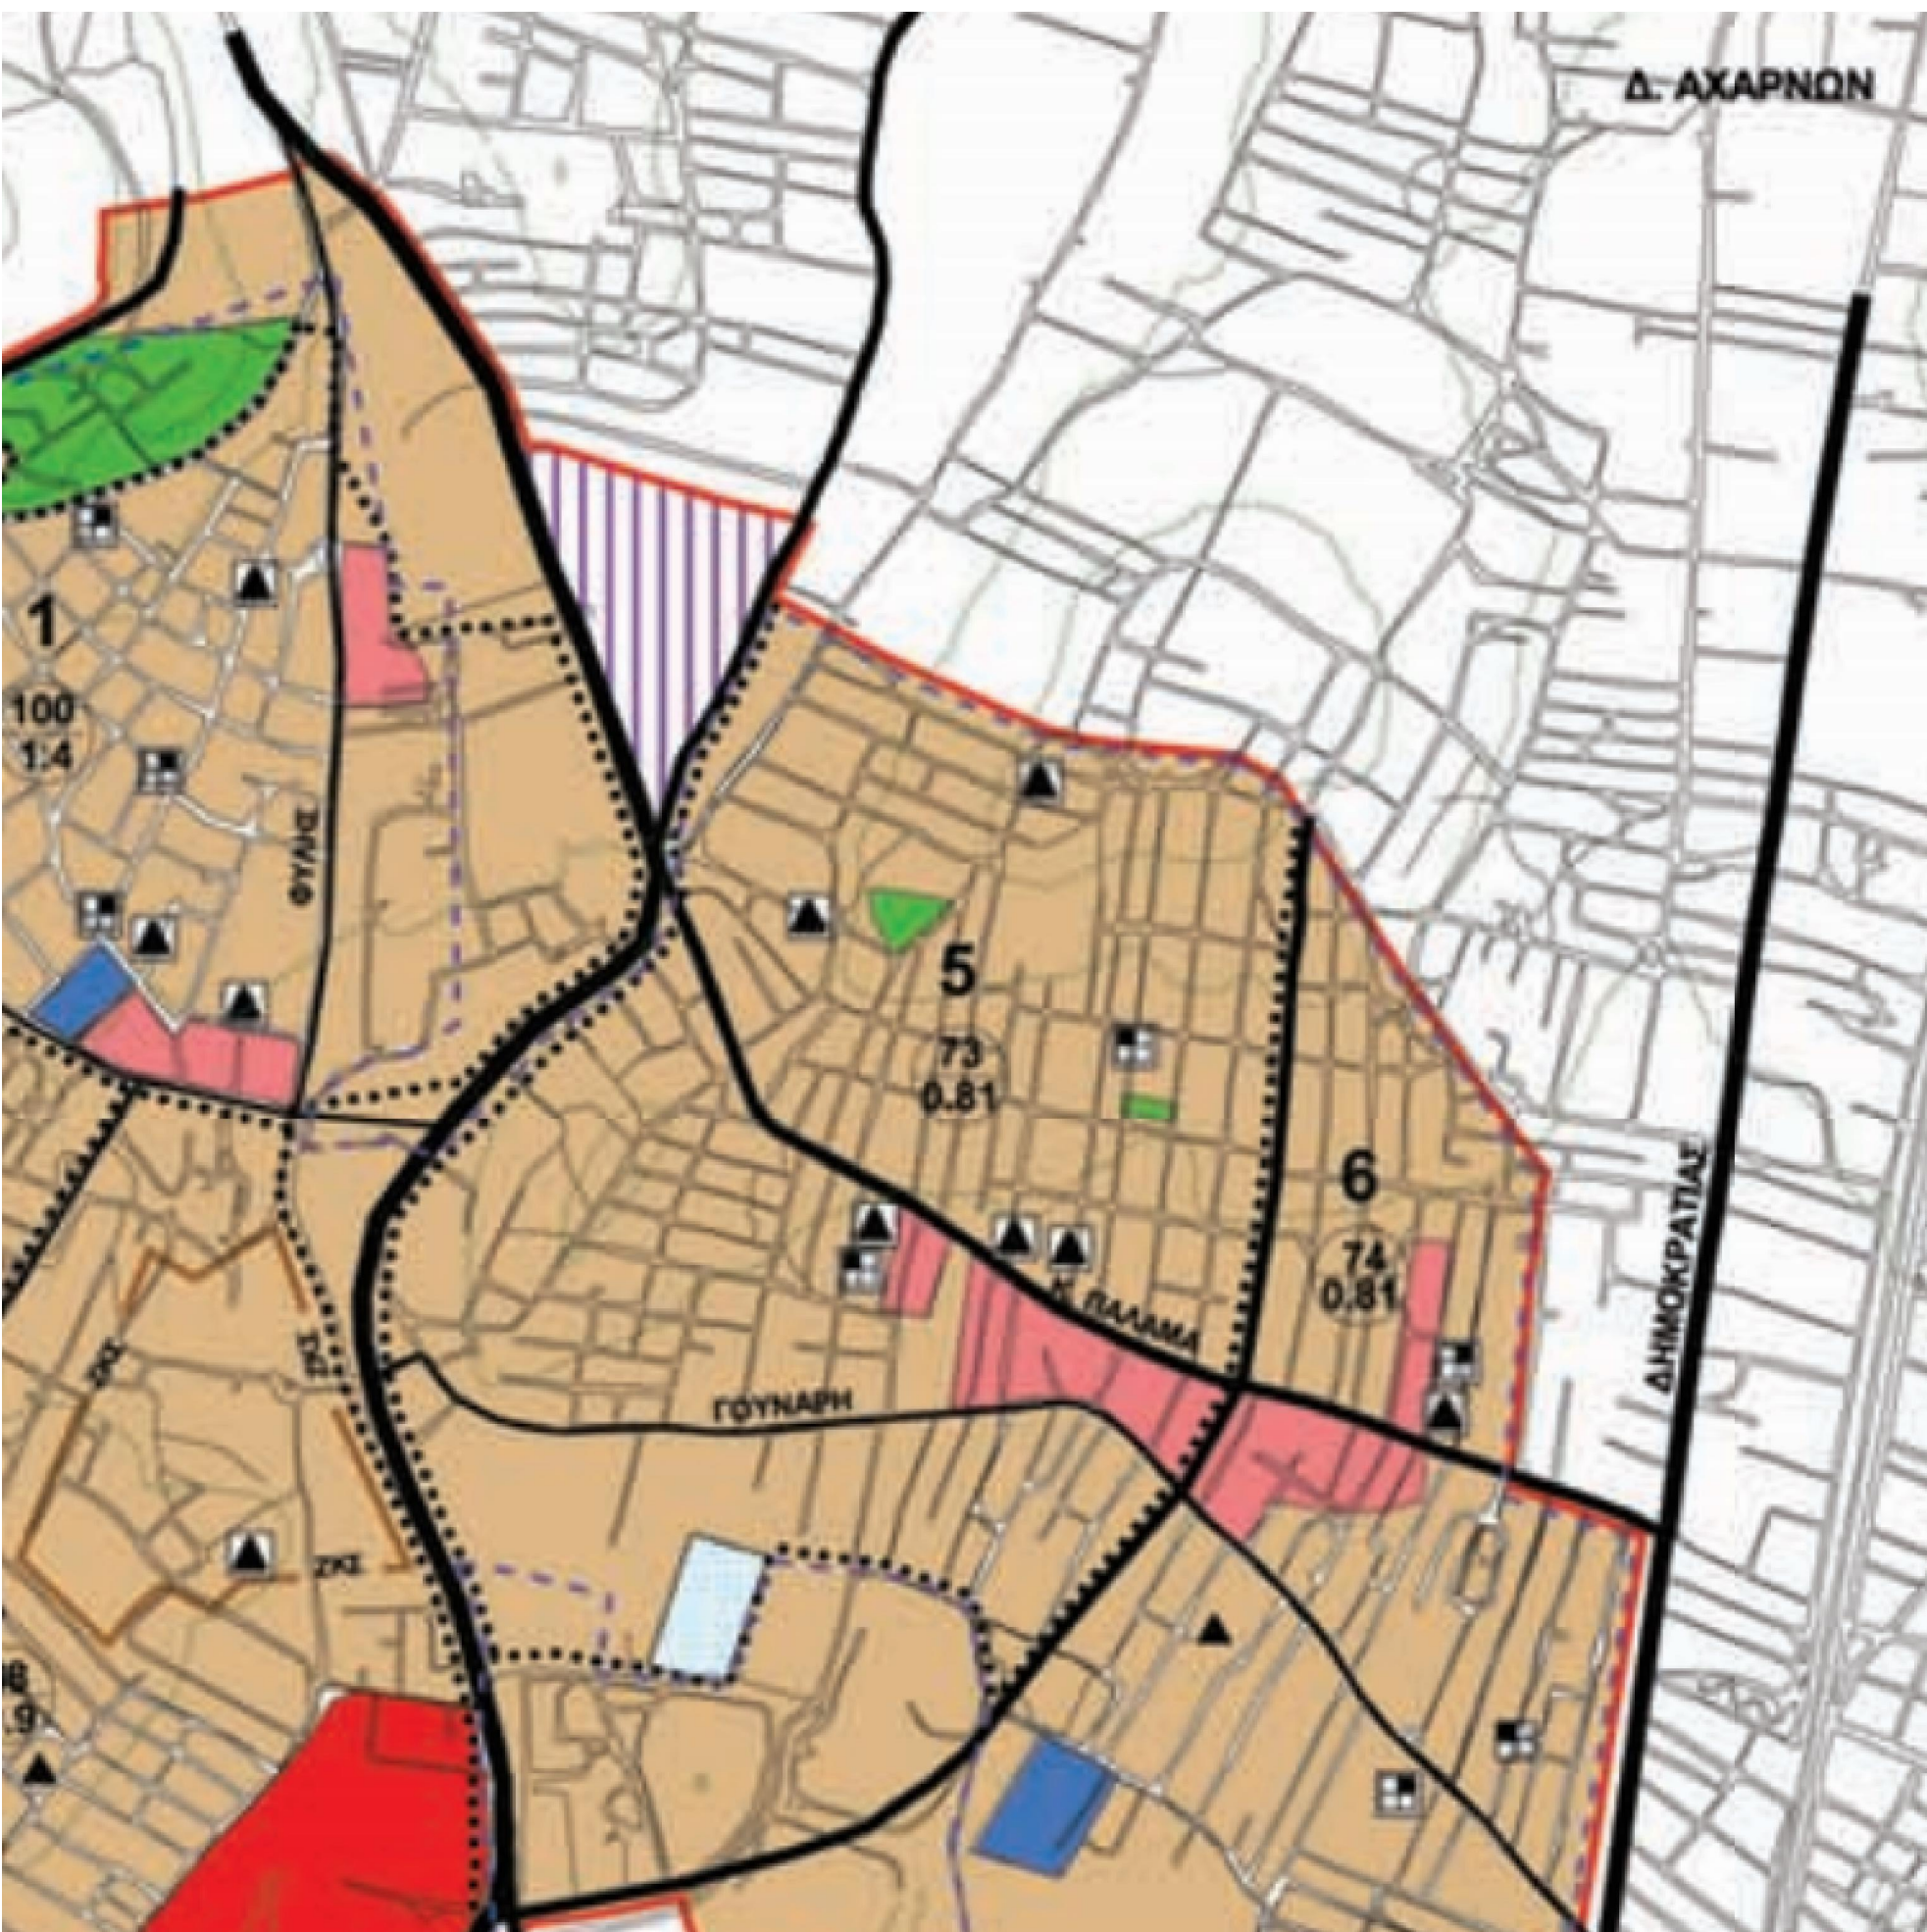

ΑΠΟΣΠΑΣΜΑ ΑΠΟ ΤΟ
ΓΕΝΙΚΟ ΠΟΛΕΟΔΟΜΙΚΟ ΣΧΕΔΙΟ

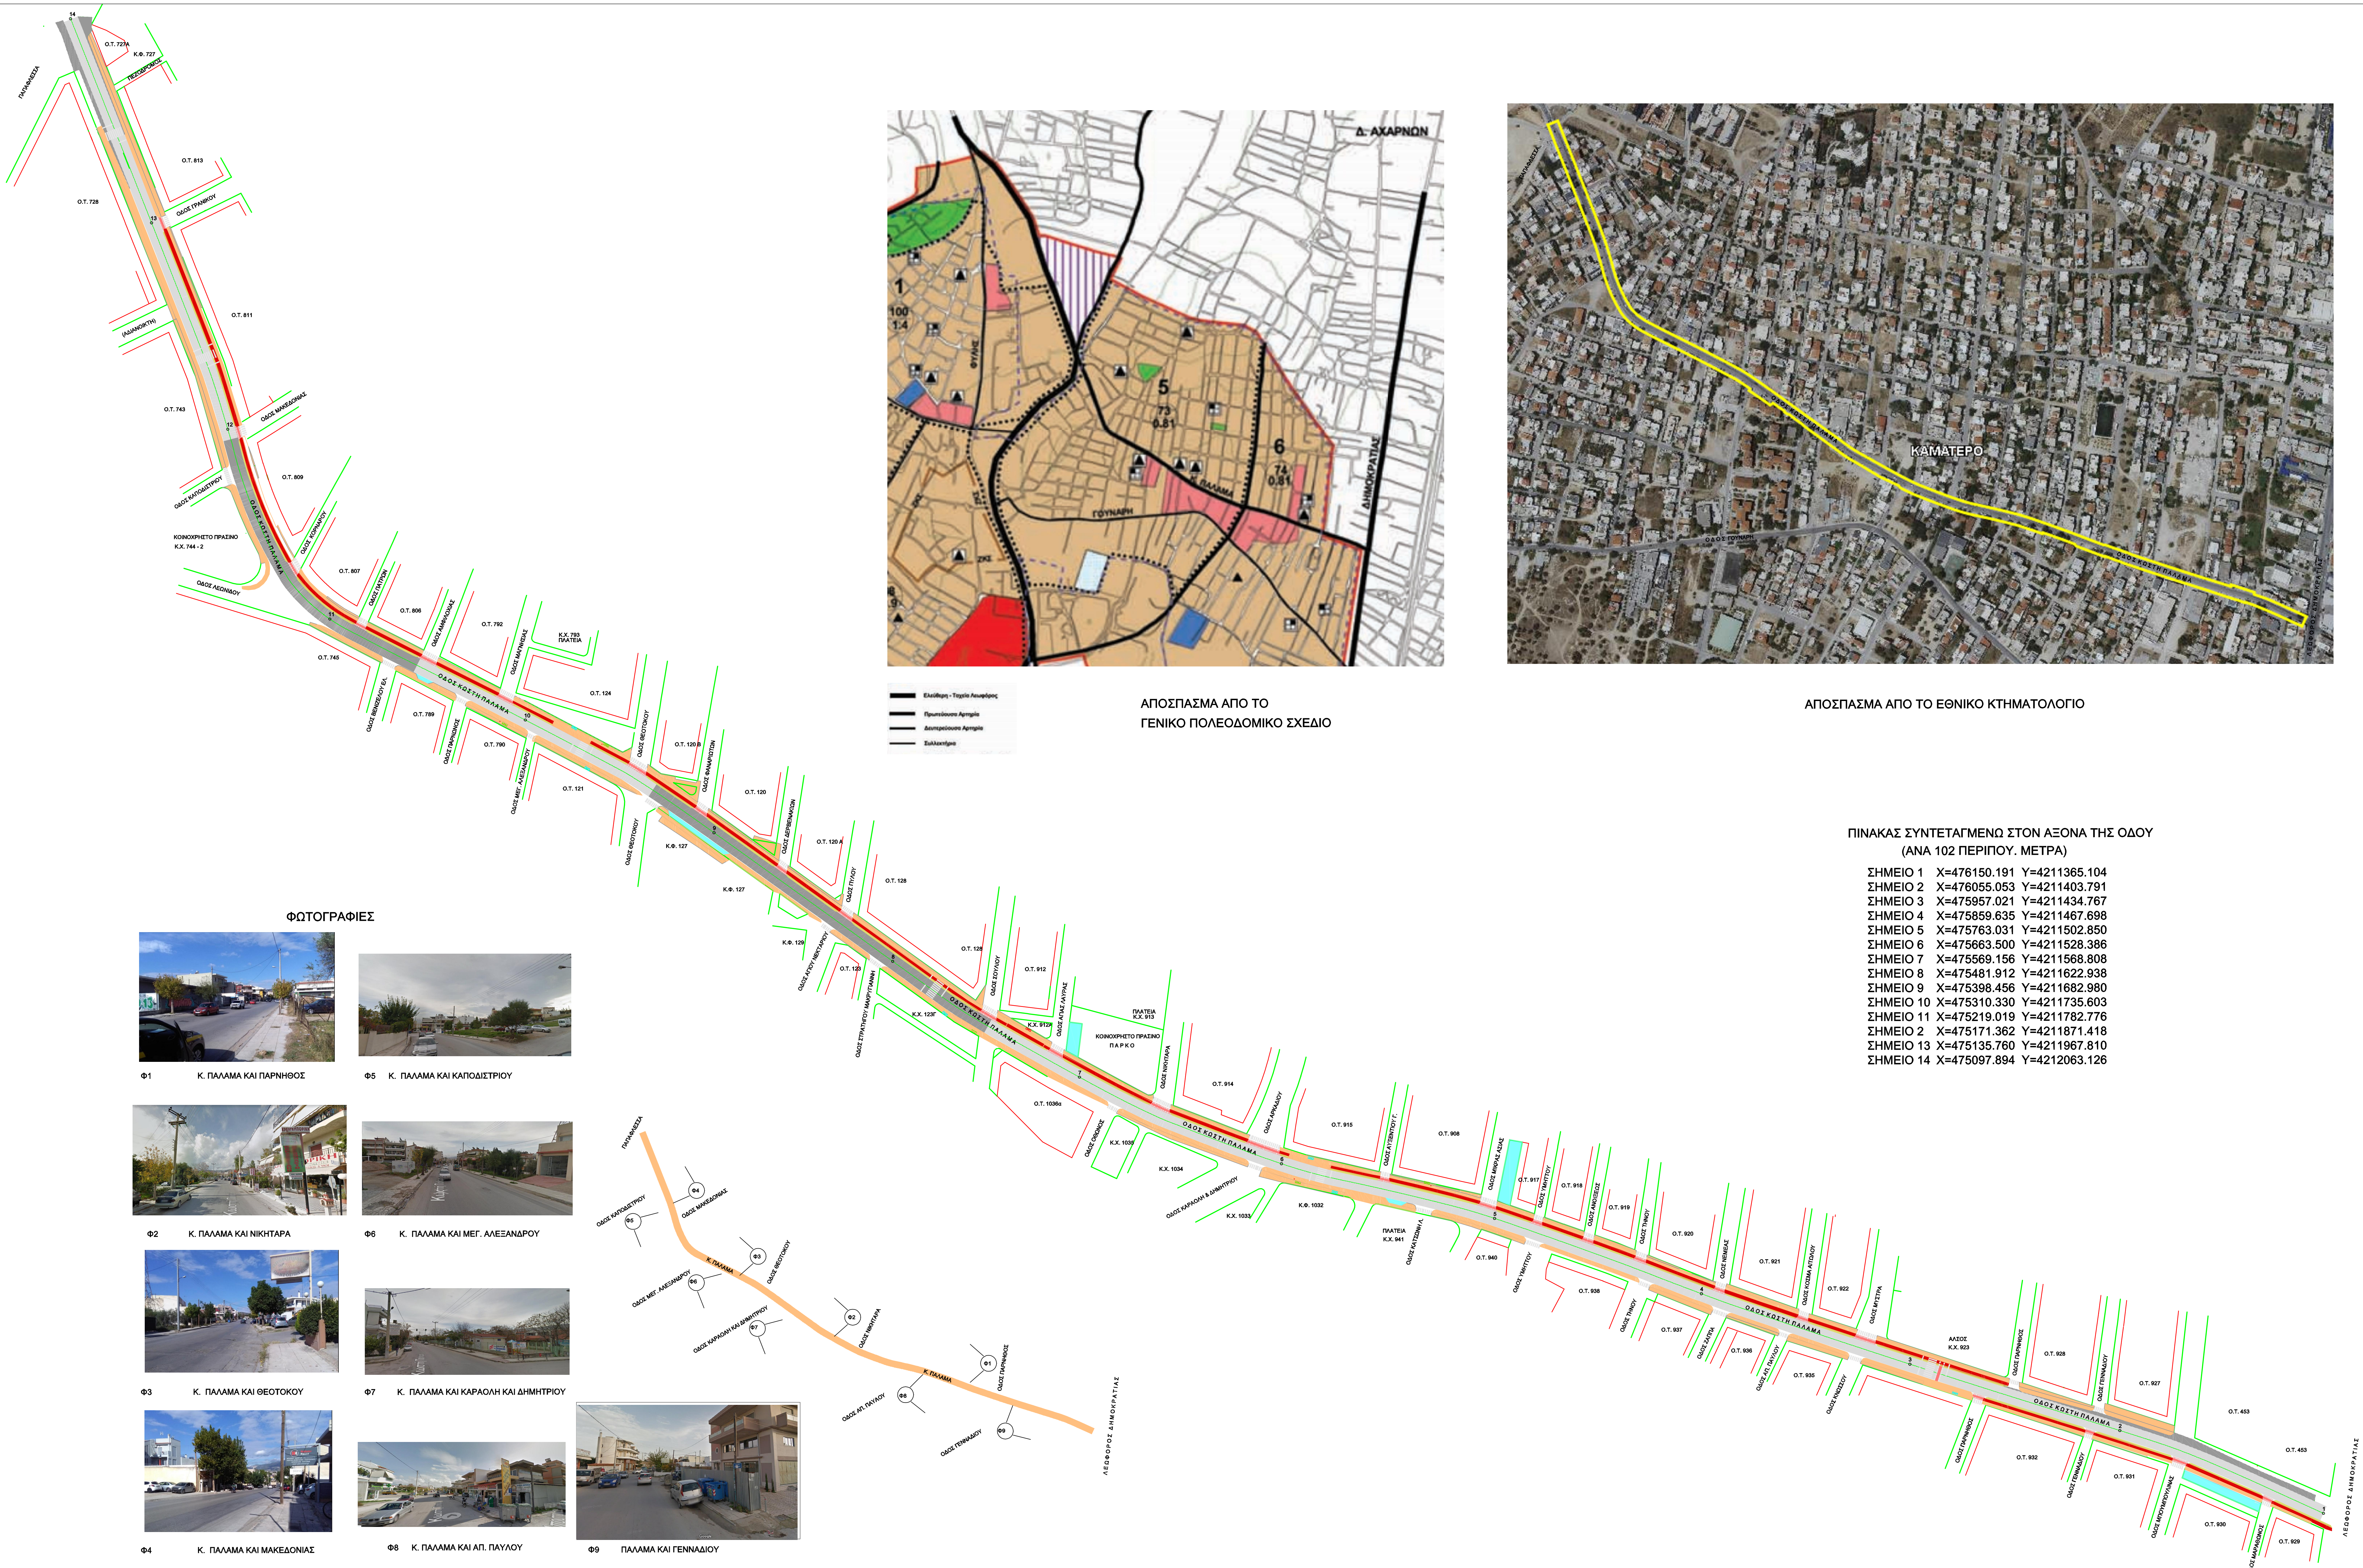

ΑΠΟΣΠΑΣΜΑ ΑΠΟ ΤΟ ΕΘΝΙΚΟ ΚΤΗΜΑΤΟΛΟΓΙΟ

ΠΙΝΑΚΑΣ ΣΥΝΤΕΤΑΓΜΕΝΩ ΣΤΟΝ ΑΞΟΝΑ ΤΗΣ ΟΔΟΥ
(ΑΝΑ 102 ΠΕΡΙΠΟΥ. ΜΕΤΡΑ)

ΣΗΜΕΙΟ 1	X=476150.191	Y=4211365.104
ΣΗΜΕΙΟ 2	X=476055.053	Y=4211403.791
ΣΗΜΕΙΟ 3	X=475957.021	Y=4211434.767
ΣΗΜΕΙΟ 4	X=475859.635	Y=4211467.698
ΣΗΜΕΙΟ 5	X=475763.031	Y=4211502.850
ΣΗΜΕΙΟ 6	X=475663.500	Y=4211528.386
ΣΗΜΕΙΟ 7	X=475569.156	Y=4211566.808
ΣΗΜΕΙΟ 8	X=475481.912	Y=4211622.938
ΣΗΜΕΙΟ 9	X=475398.456	Y=4211682.980
ΣΗΜΕΙΟ 10	X=475310.330	Y=4211735.603
ΣΗΜΕΙΟ 11	X=475219.019	Y=4211782.776
ΣΗΜΕΙΟ 12	X=475171.362	Y=4211871.418
ΣΗΜΕΙΟ 13	X=475135.760	Y=4211967.810
ΣΗΜΕΙΟ 14	X=475097.894	Y=4212063.126


ΦΩΤΟΓΡΑΦΙΕΣ



Φ1 Κ. ΠΑΛΑΜΑ ΚΑΙ ΠΑΡΗΘΟΣ



Φ5 Κ. ΠΑΛΑΜΑ ΚΑΙ ΚΑΠΟΔΙΣΤΡΙΟΥ

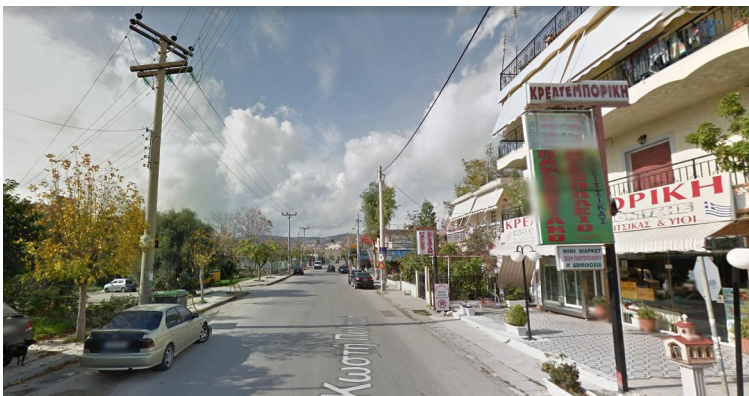


Φ2 Κ. ΠΑΛΑΜΑ ΚΑΙ ΝΙΚΗΤΑΡΑ




Φ6 Κ. ΠΑΛΑΜΑ ΚΑΙ ΜΕΤ. ΑΛΕΞΑΝΔΡΟΥ



Φ3 Κ. ΠΑΛΑΜΑ ΚΑΙ ΘΕΟΤΟΚΟΥ

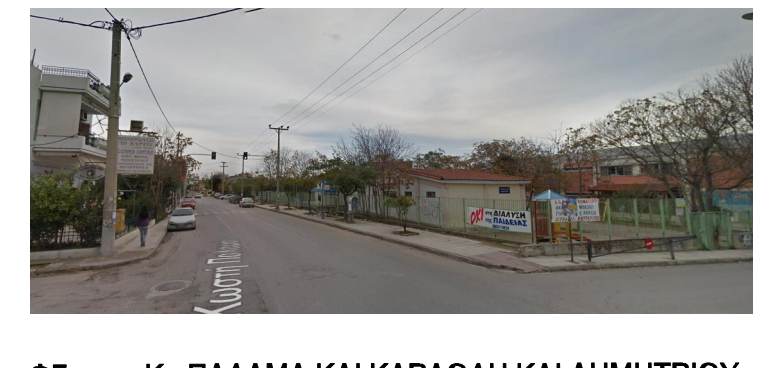

Φ7 Κ. ΠΑΛΑΜΑ ΚΑΙ ΚΑΡΑΟΛΗ ΚΑΙ ΔΗΜΗΤΡΙΟΥ

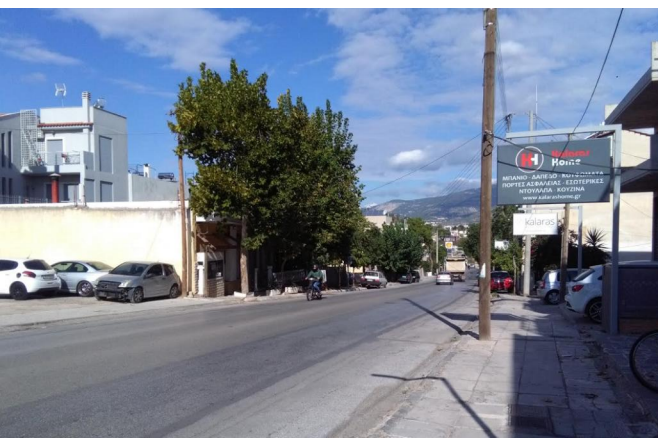

Φ4 Κ. ΠΑΛΑΜΑ ΚΑΙ ΜΑΚΕΔΟΝΙΑΣ



Φ8 Κ. ΠΑΛΑΜΑ ΚΑΙ ΑΓ. ΠΑΥΛΟΥ



Φ9 ΠΑΛΑΜΑ ΚΑΙ ΓΕΝΝΑΔΙΟΥ

ΥΠΟΜΝΗΜΑ
ΟΔΟΣΤΡΩΜΑ πλάτος οδού 18Μ
ΟΔΟΣΤΡΩΜΑ πλάτος οδού 14Μ
ΠΛΑΚΟΣΤΡΩΣΗ
ΠΟΔΗΛΑΤΟΡΟΜΟΣ
ΖΩΝΗ ΔΙΑΧΩΡΙΣΜΟΥ ΠΟΔΗΛΑΤΟΡΟΜΟΥ
ΣΤΑΘΜΕΥΣΗ












ΕΡΓΟ
ΑΝΑΚΑΤΑΣΚΕΥΗ ΤΗΣ ΟΔΟΥ Κ. ΠΑΛΑΜΑ ΤΗΣ
Δ.Κ. ΚΑΜΑΤΕΡΟΥ ΜΕ ΣΚΟΠΟ ΤΗΝ ΑΣΦΑΛΗ
ΚΥΚΛΟΦΟΡΙΑ ΚΑΙ ΠΡΟΣΒΑΣΙΜΟΤΗΤΑ

ΓΕΝΙΚΗ ΔΙΑΤΑΞΗ

ΑΡ. ΣΧΕΔΙΟΥ: ΓΔ 1	ΑΜ: 135/2020
ΚΩΔΙΚΑΣ: 1:1.000	ΝΟΕΜΒΡΙΟΣ 2020

Ο Δ/ΝΤΗΣ Τ.Τ.	Η ΠΡΟΕΤΑΜΕΝΗ Τ.Μ. ΜΕΛΕΤΩΝ	ΟΙ ΣΥΝΤΑΚΤΡΙΕΣ
ΜΟΤΣΙΟΣ ΚΩΝ/ΝΟΣ ΑΡΧΙΤΕΚΤΟΝΑΣ ΜΗΧΑΝΙΚΟΣ	ΜΑΝΤΖΑΒΙΝΑΤΟΥ ΙΩΑΝΝΑ ΠΟΛΙΤΙΚΟΣ ΜΗΧΑΝΙΚΟΣ	ΓΕΩΡΓΙΑ ΜΑΡΑΓΚΟΥ ΑΡΧΙΤΕΚΤΟΝΑΣ ΜΗΧΑΝΙΚΟΣ
ΕΠΙΣΤ. ΠΙΣΤΟΠΟΙΗΤΗ ΠΟΛΙΤΙΚΟΣ ΜΗΧΑΝΙΚΟΣ Τ.Ε.		

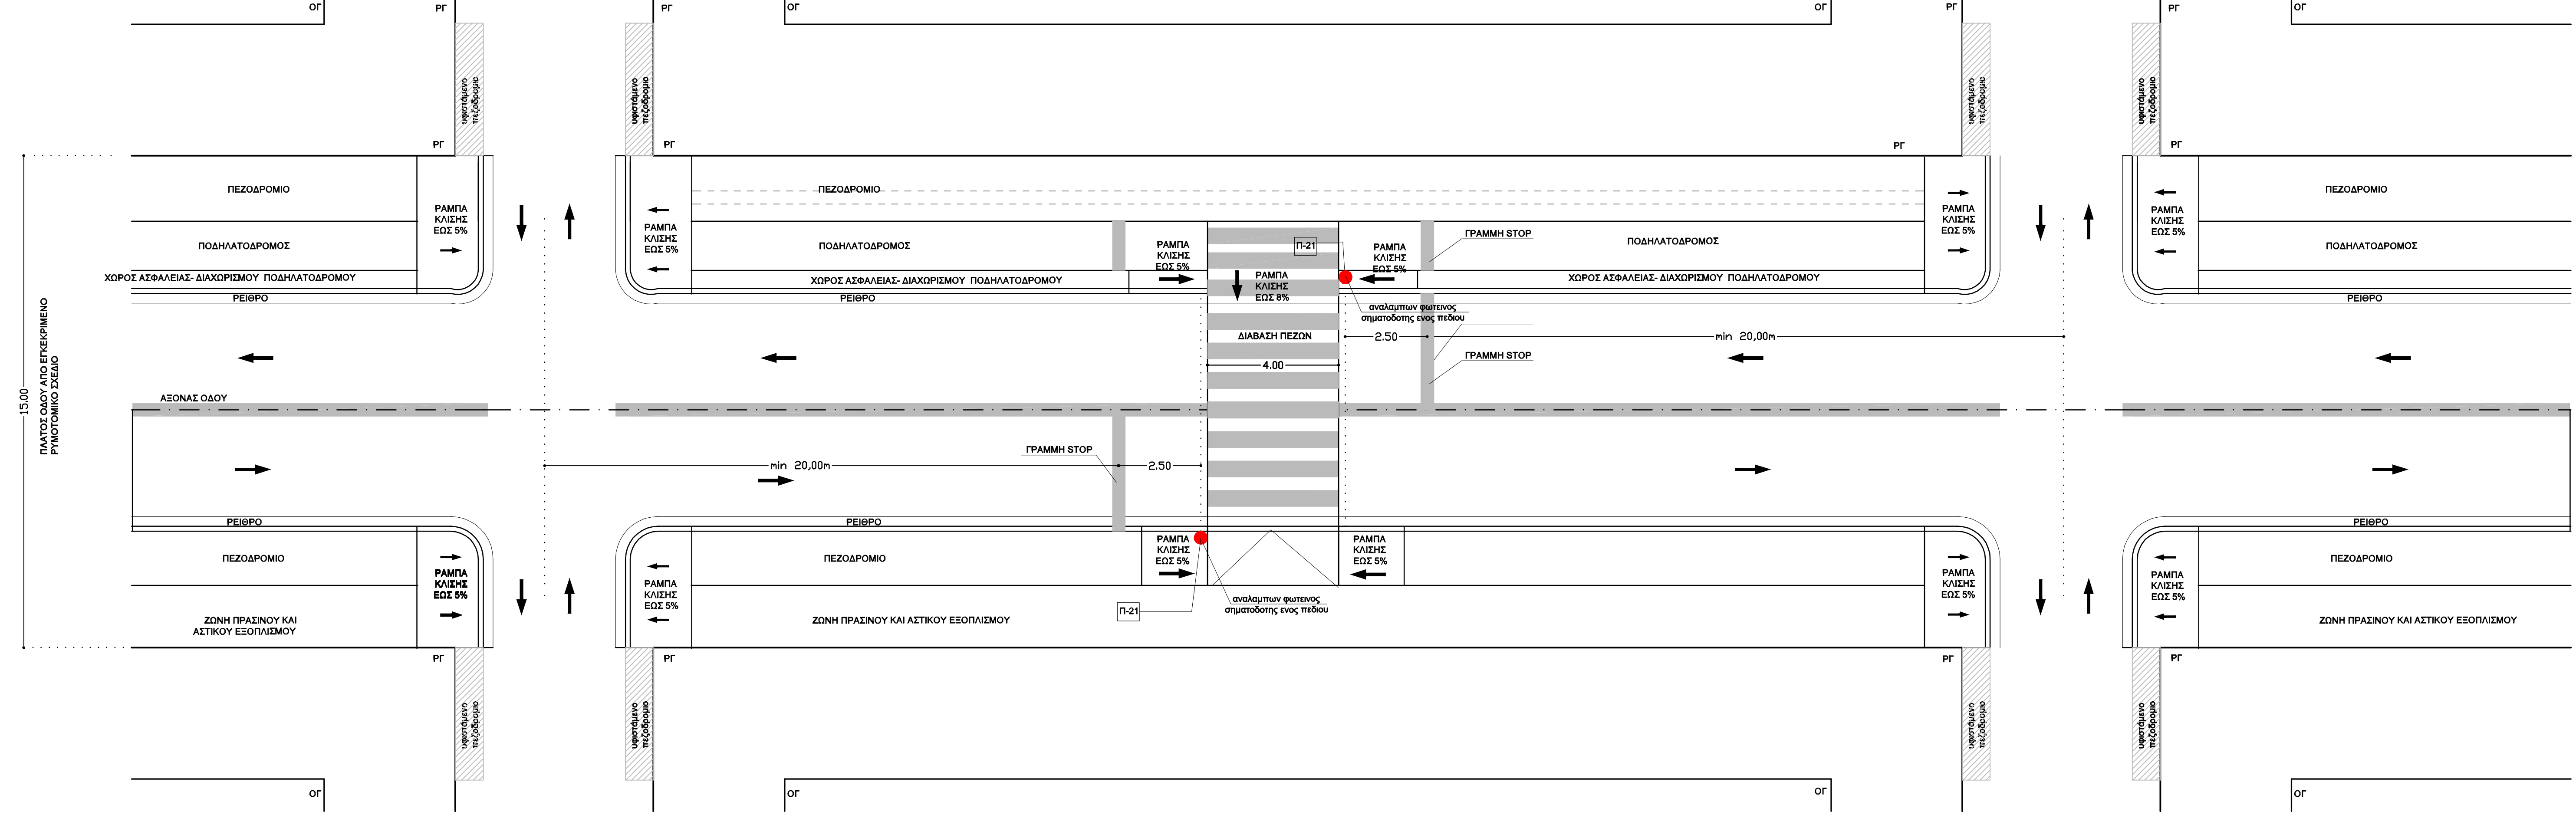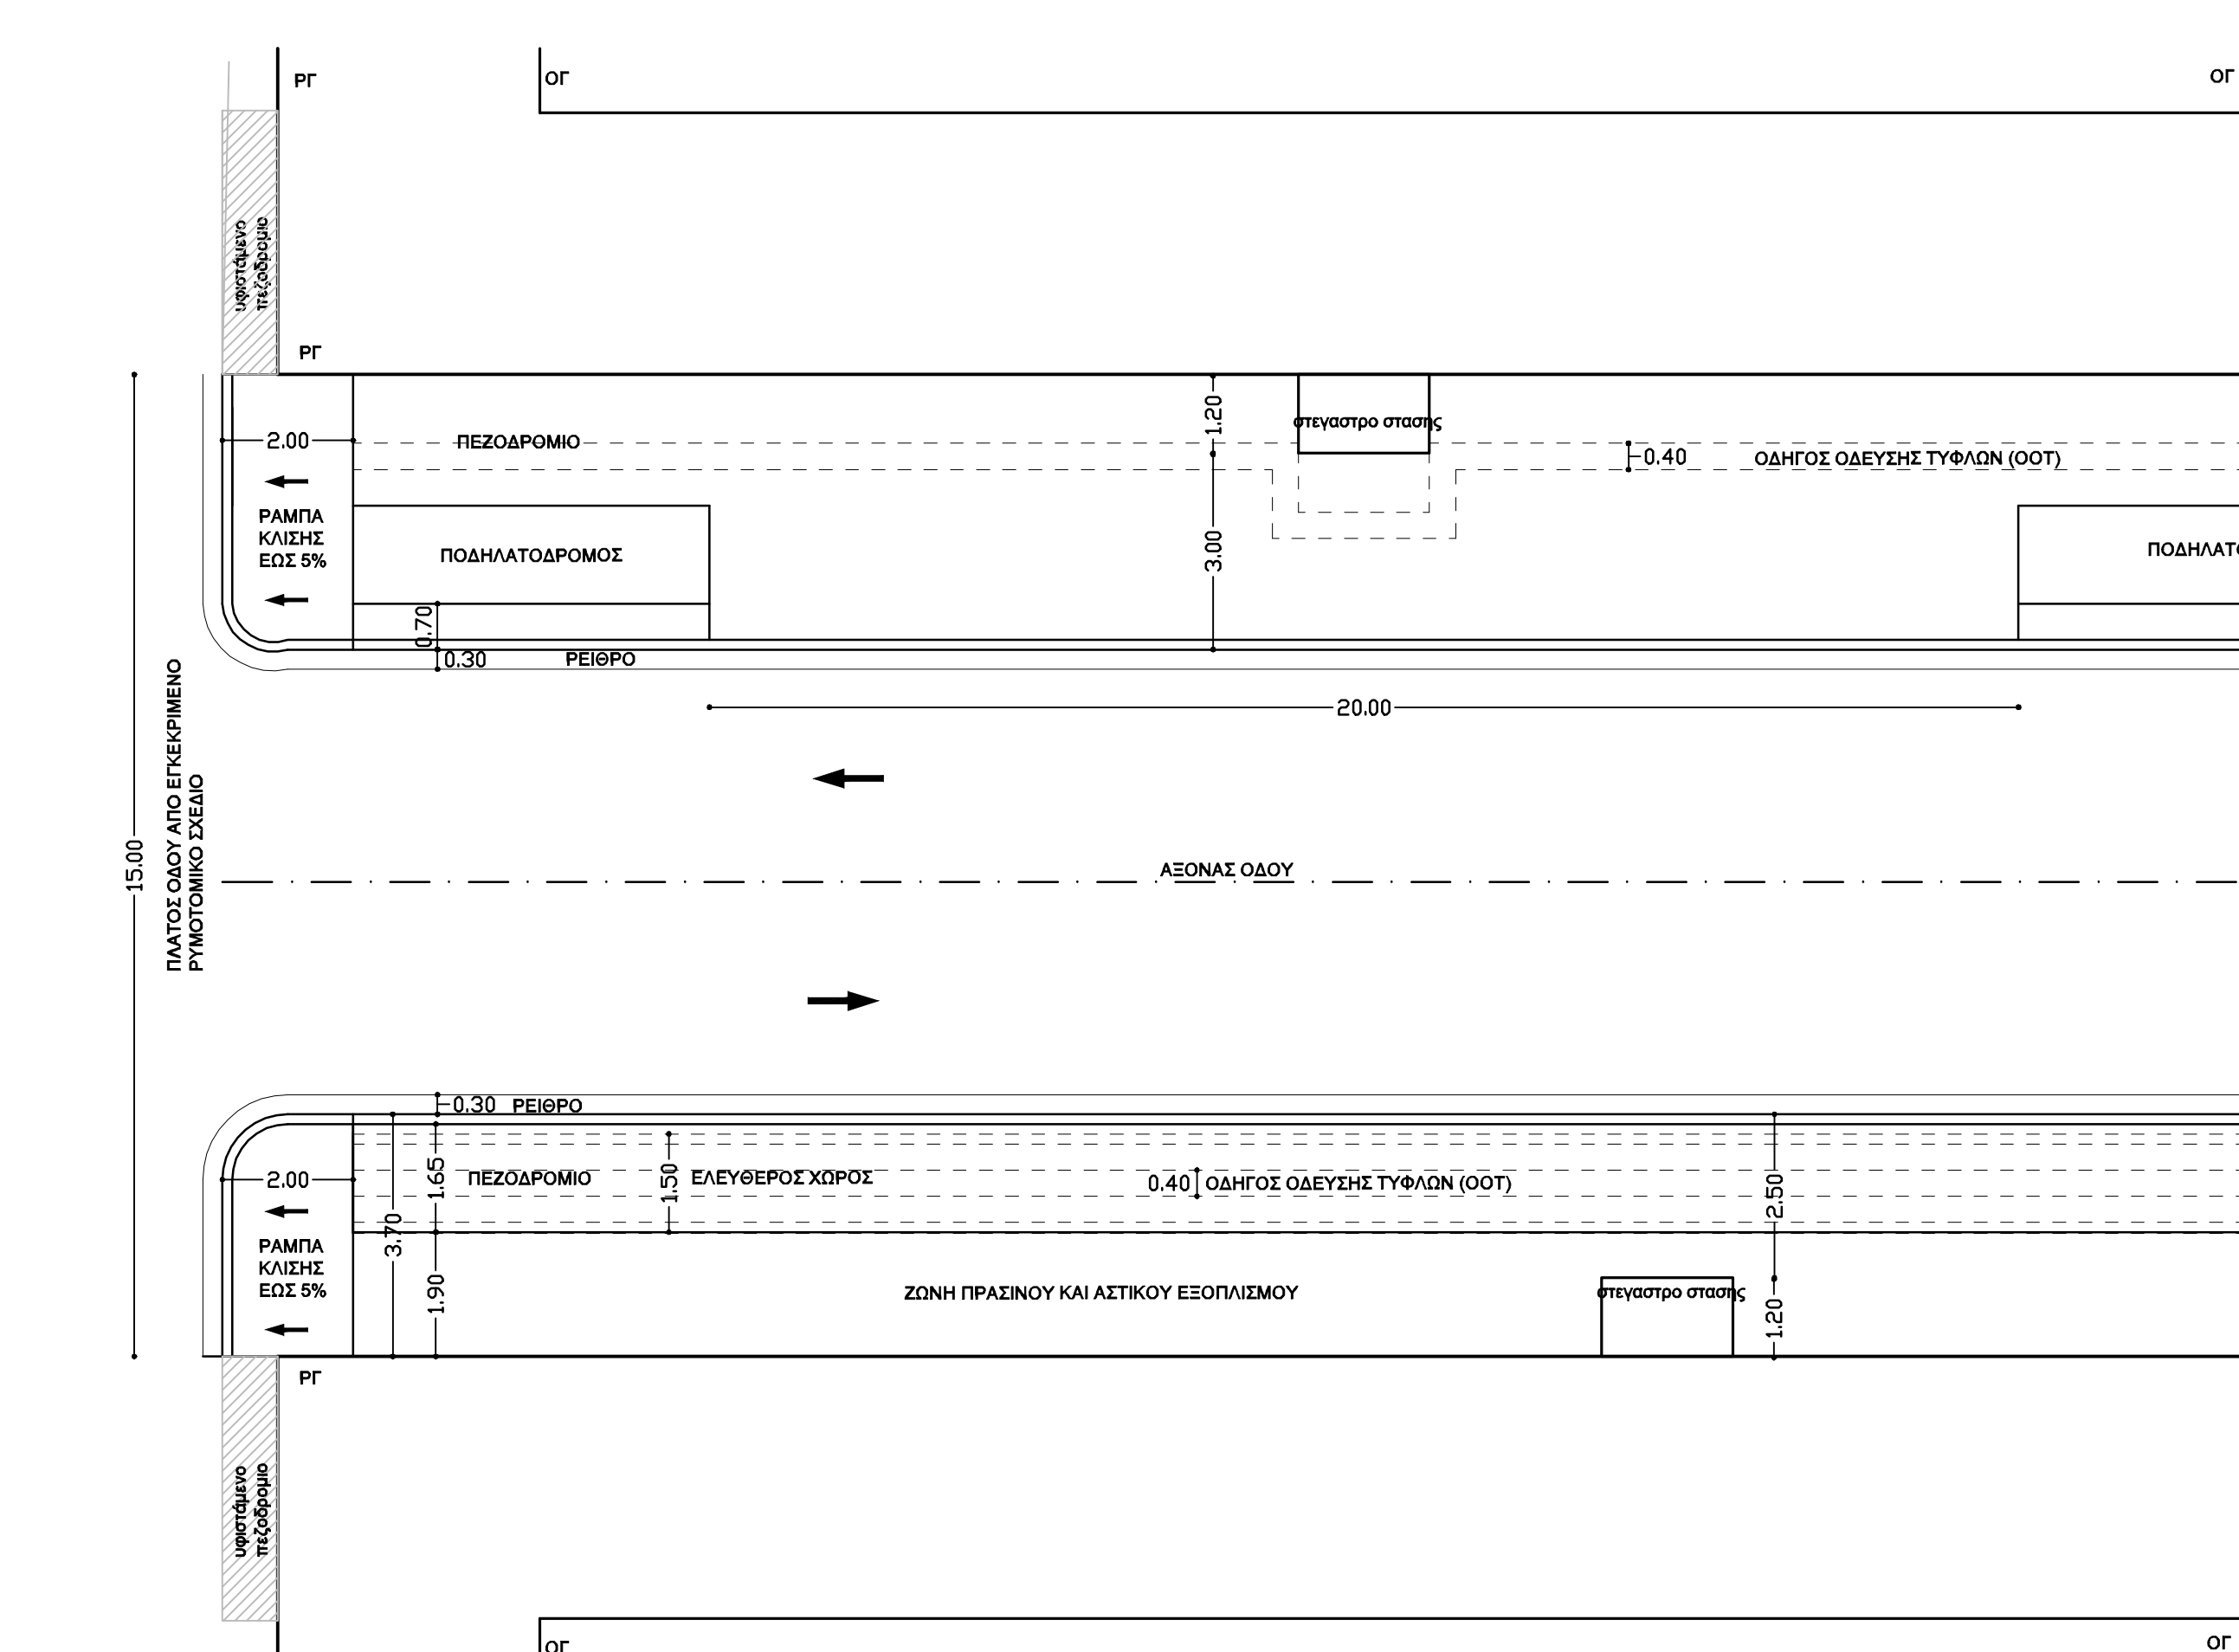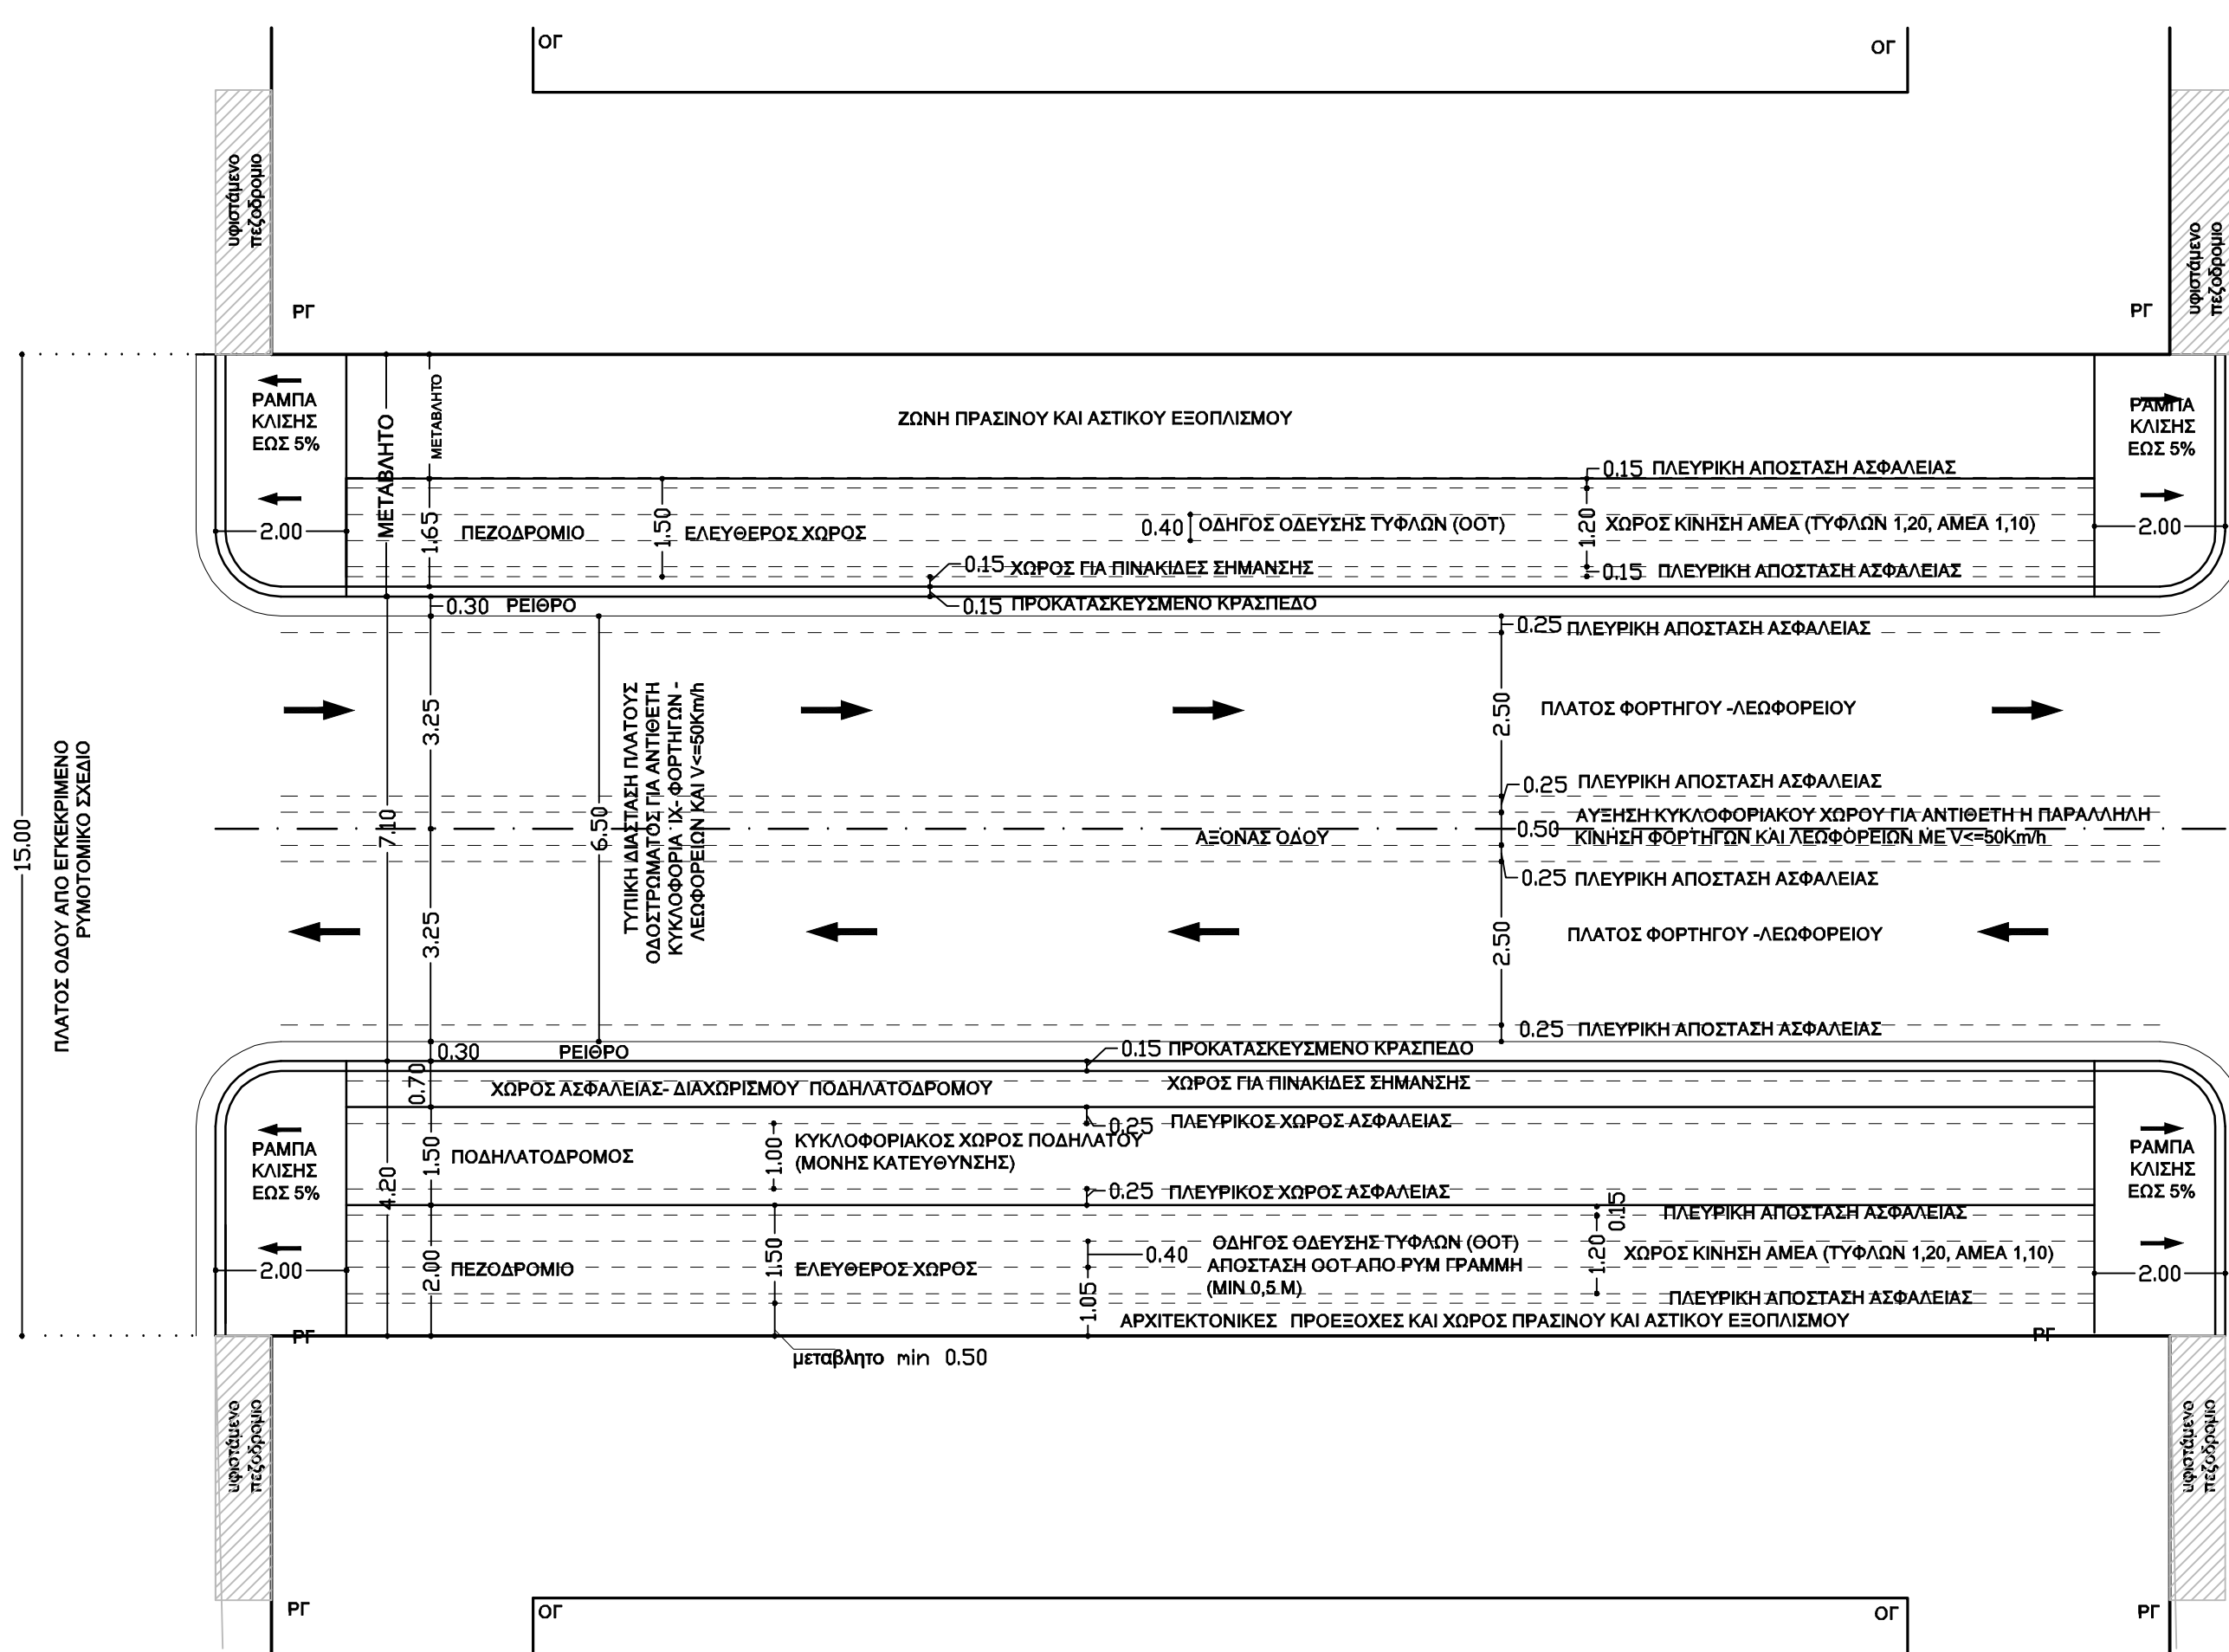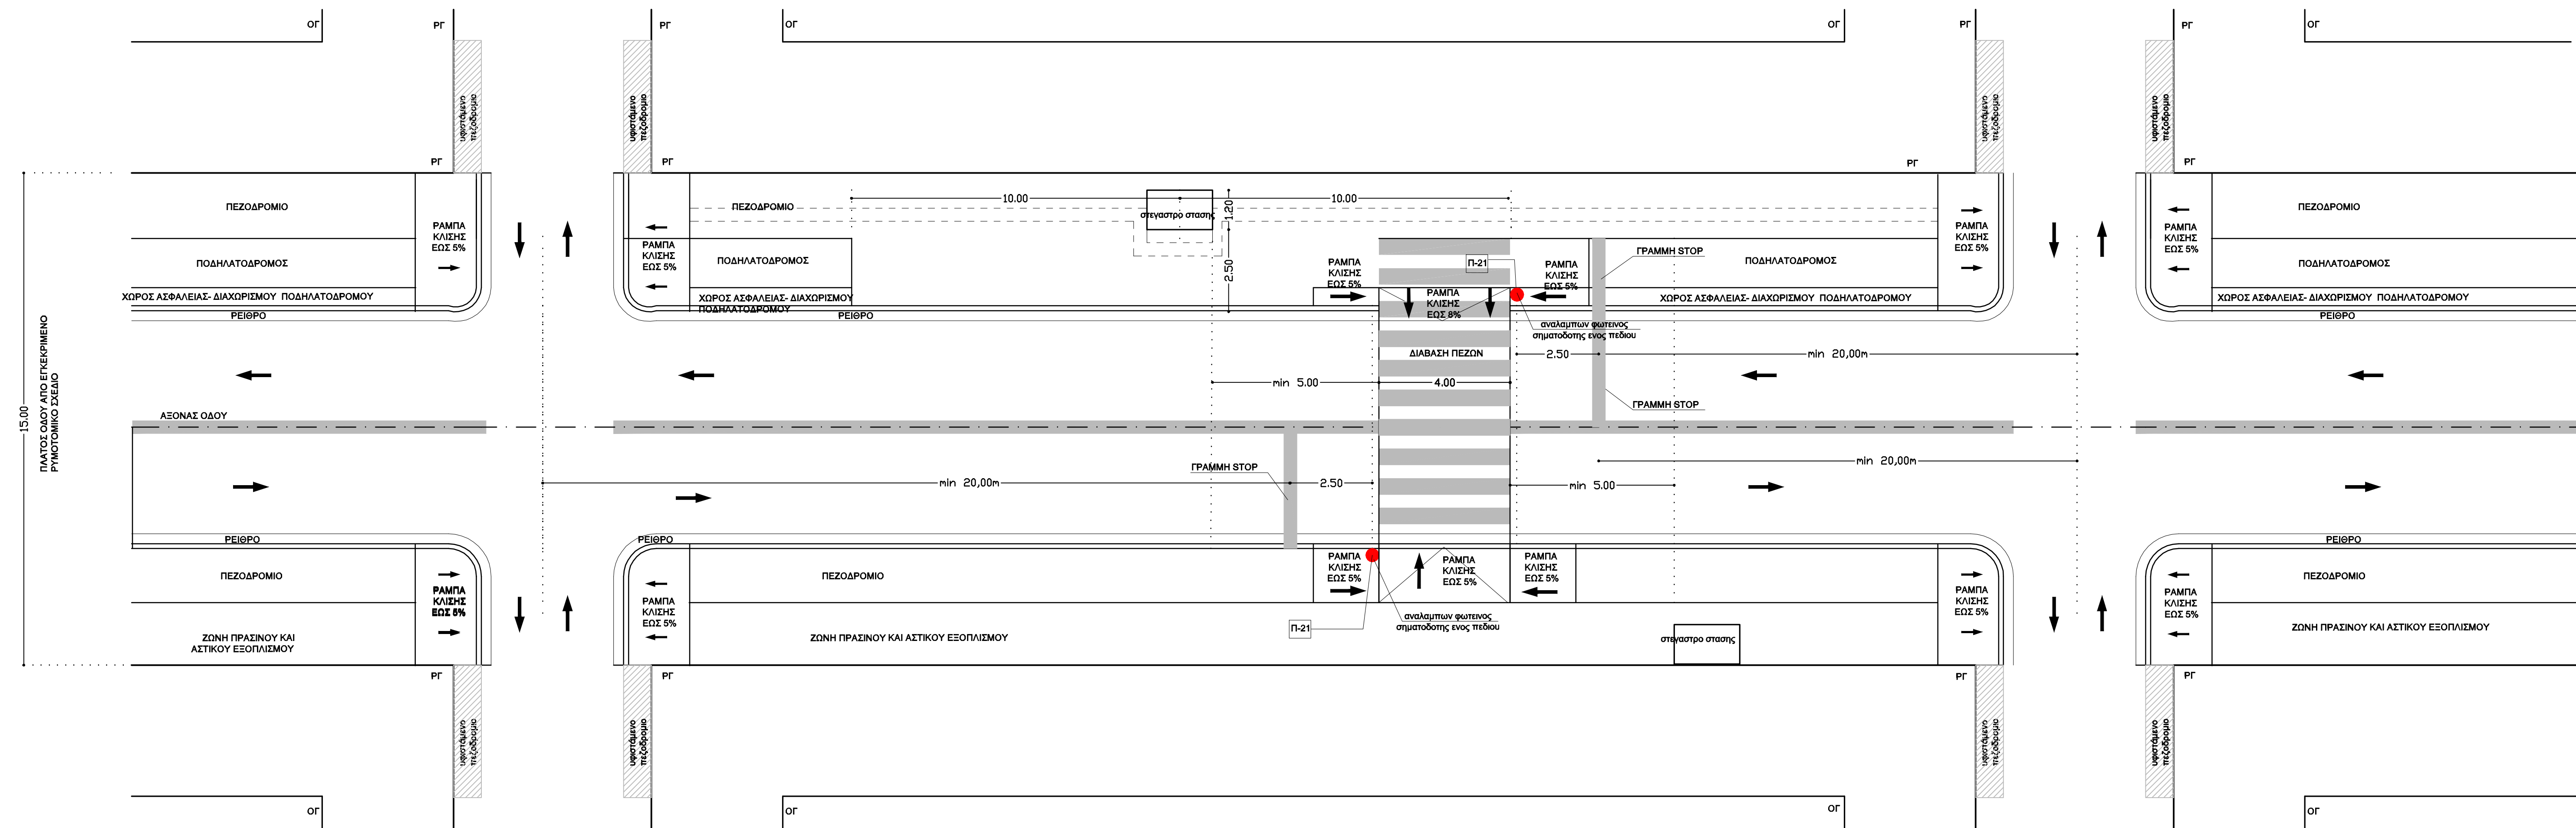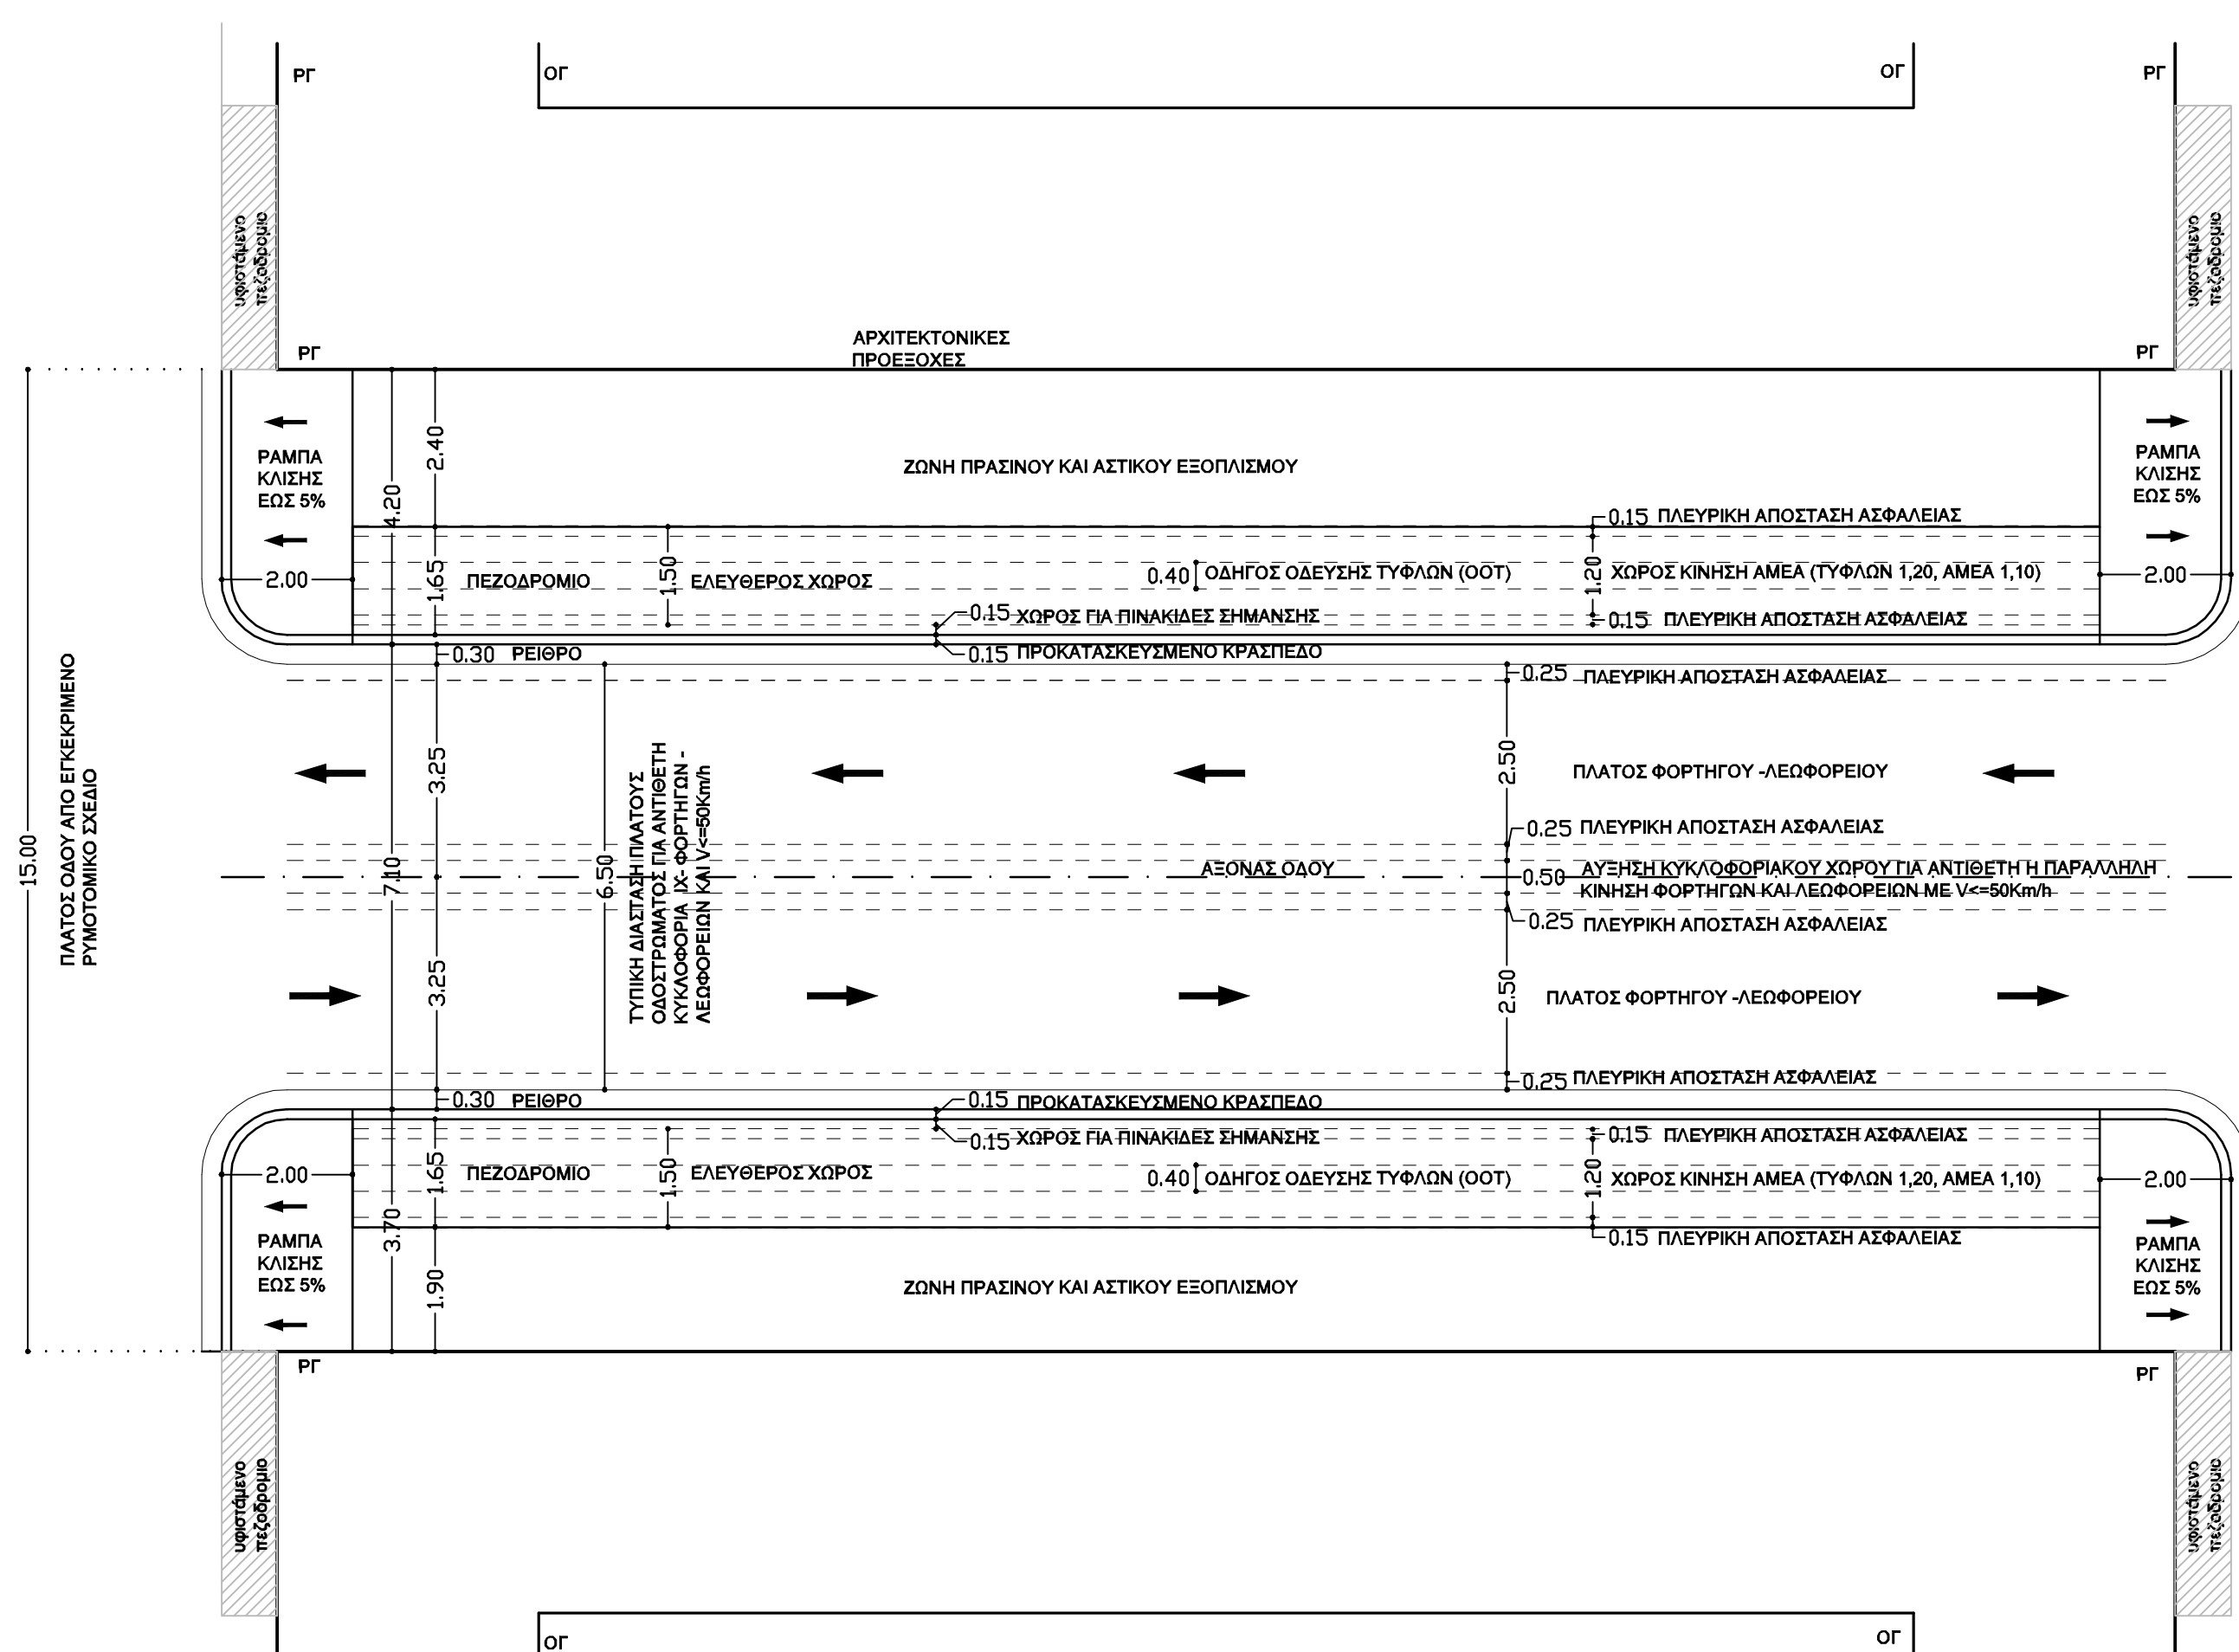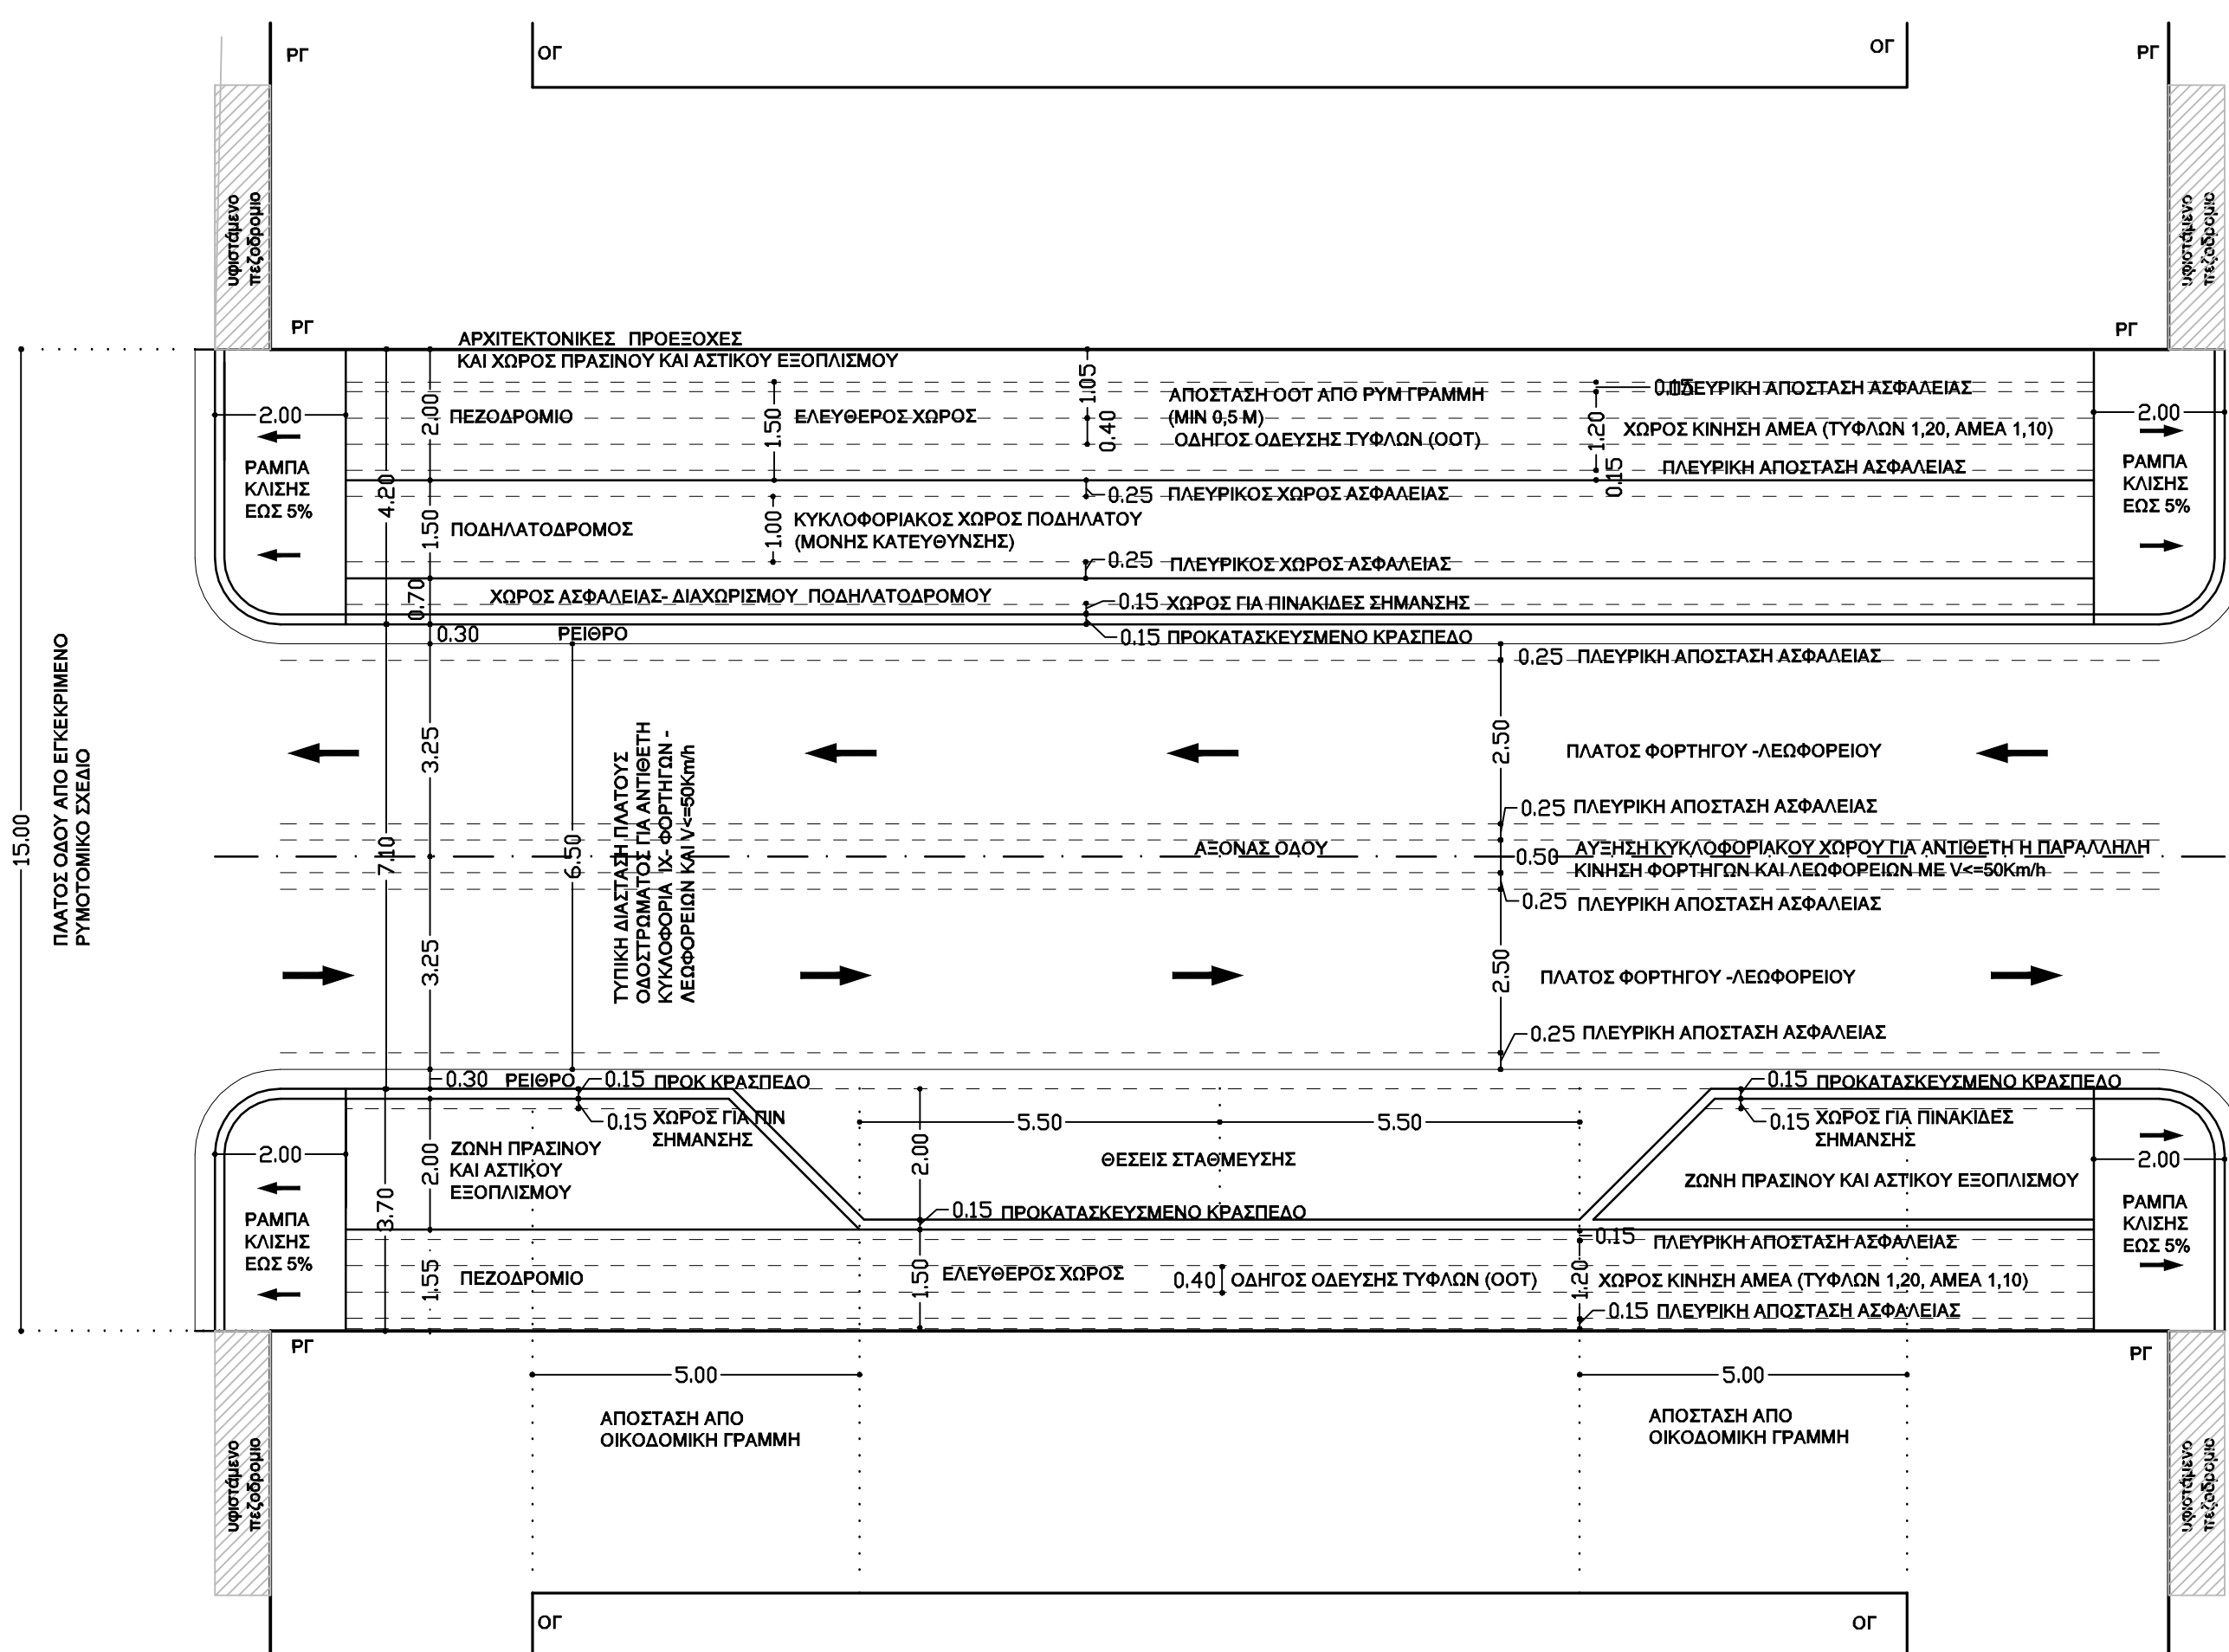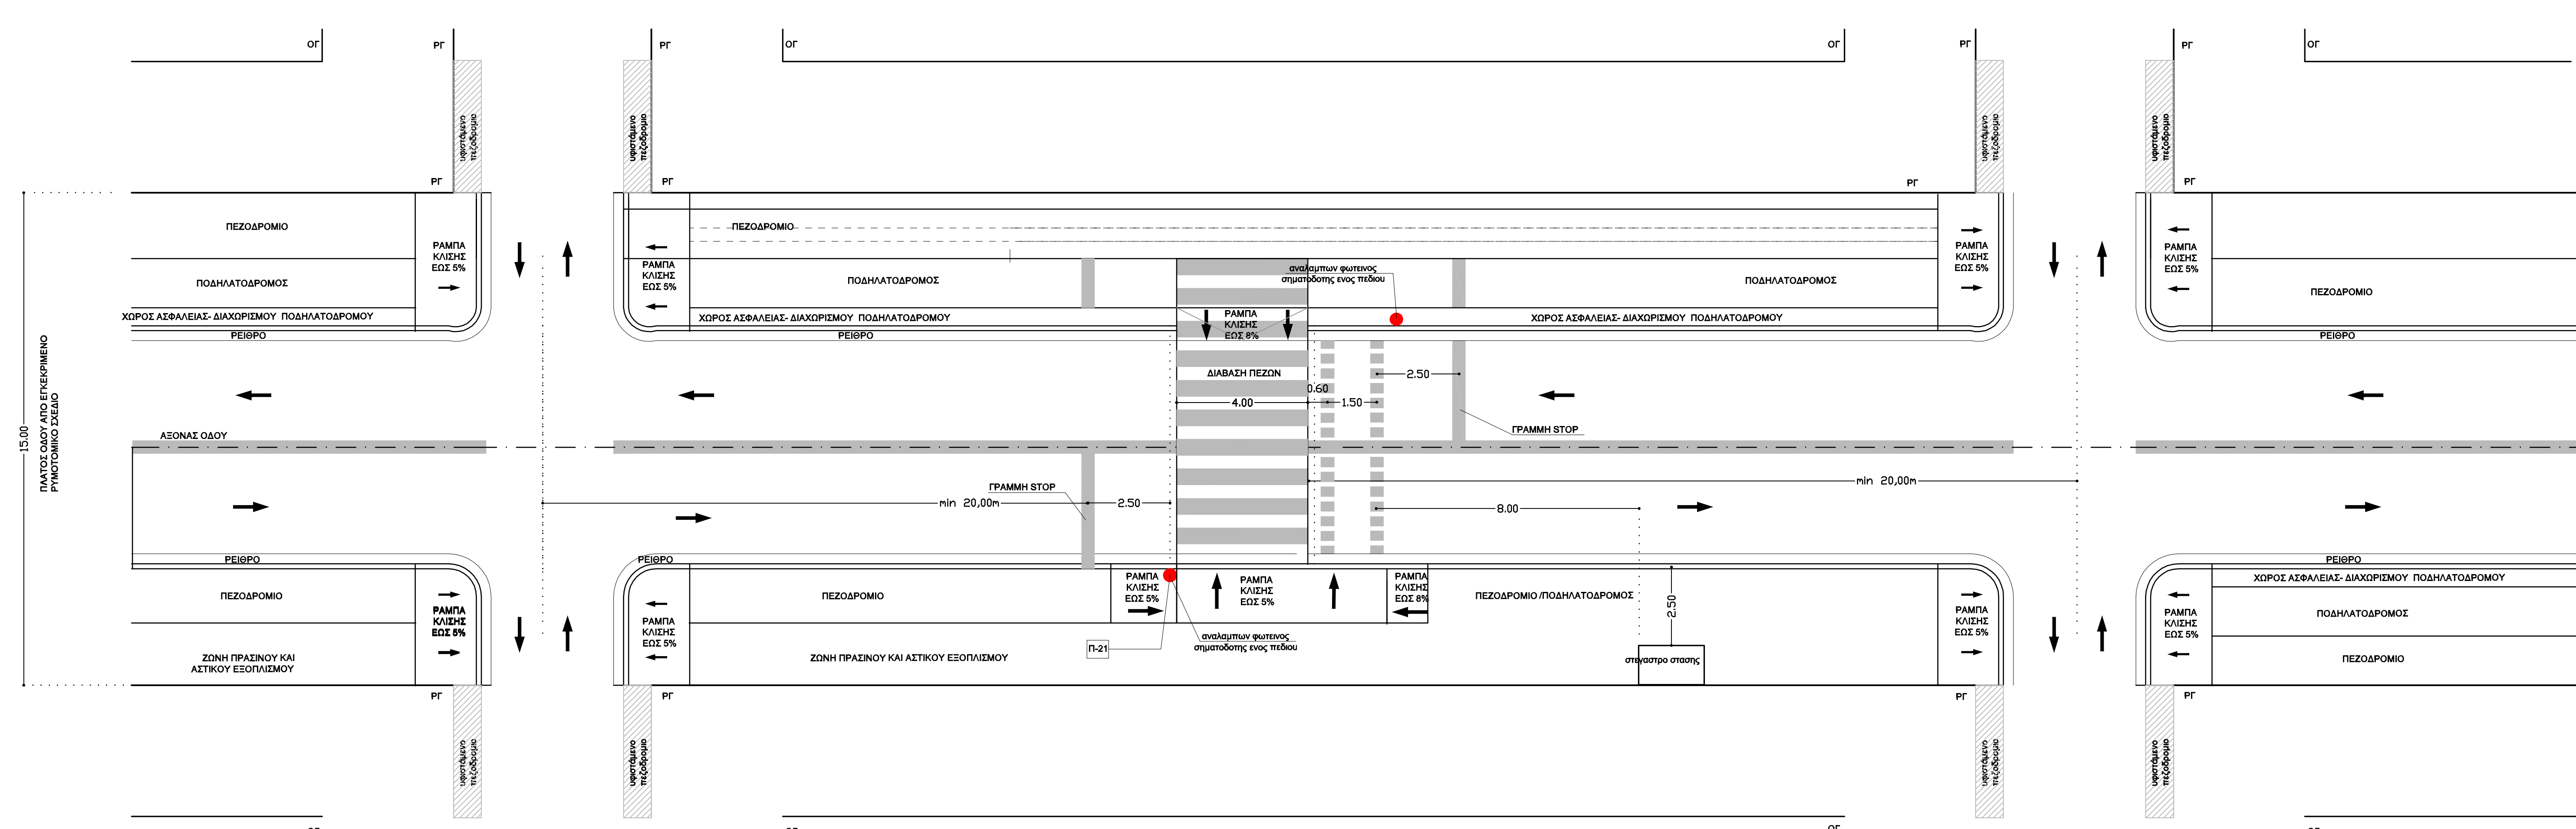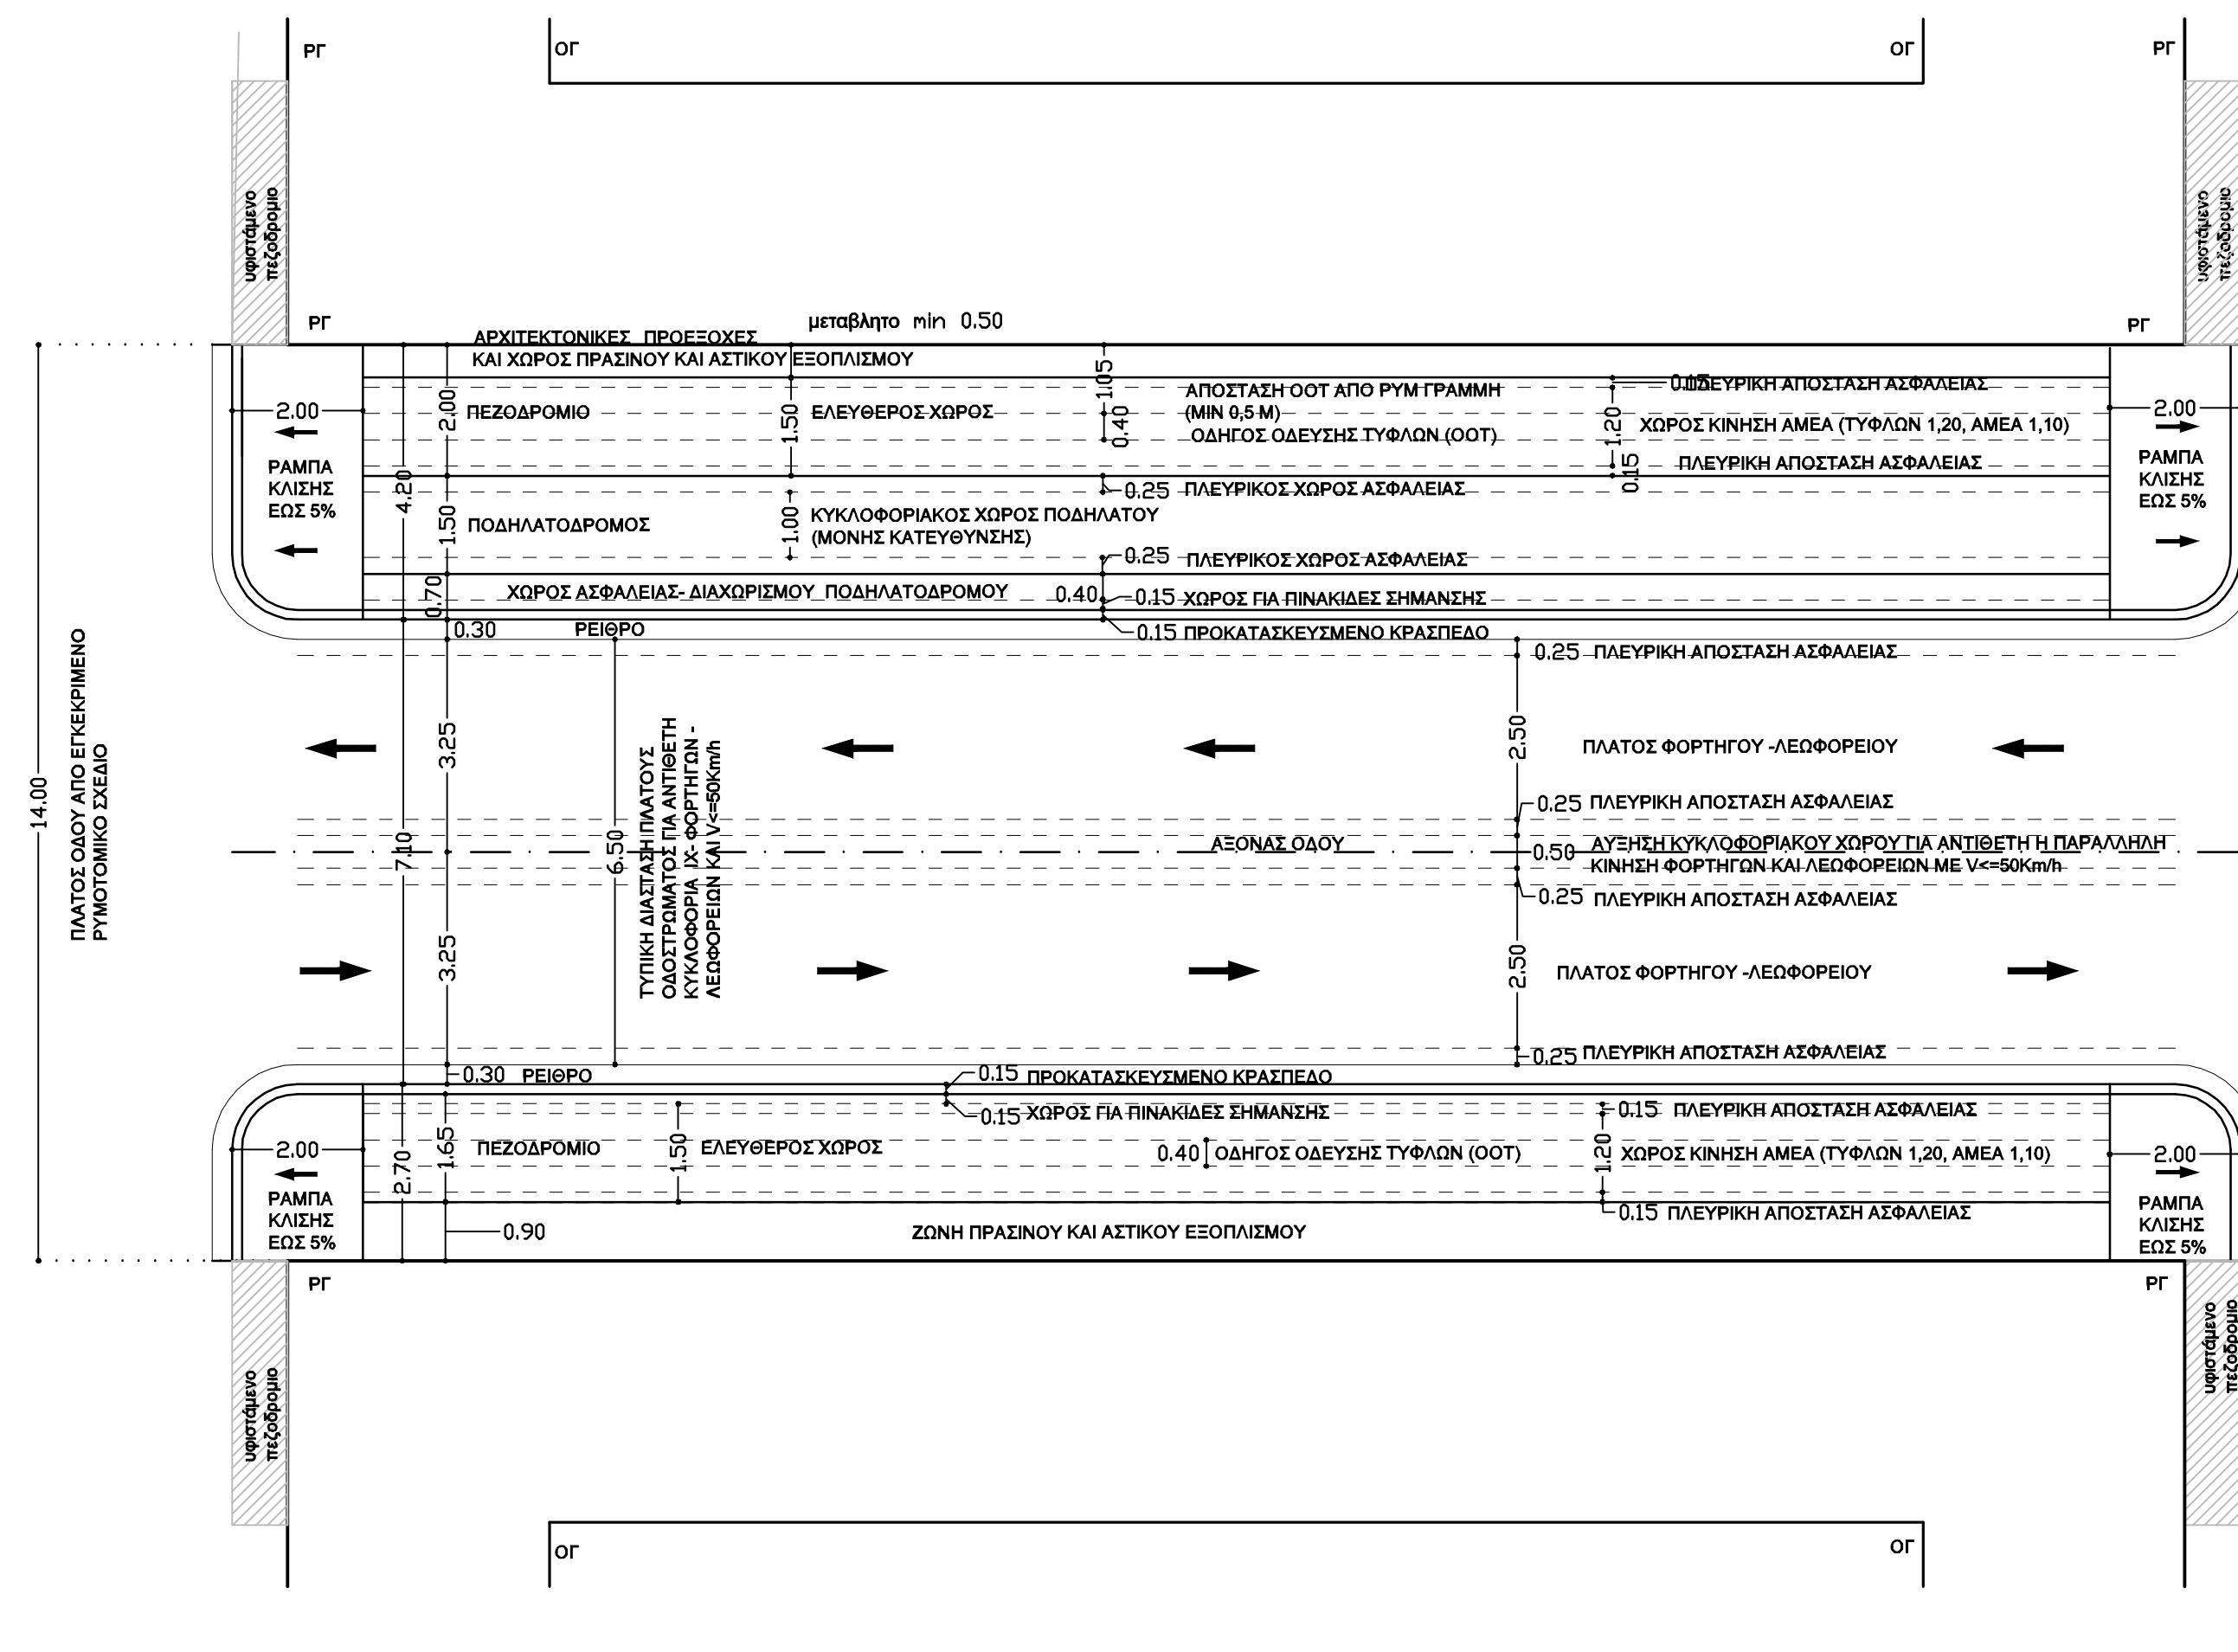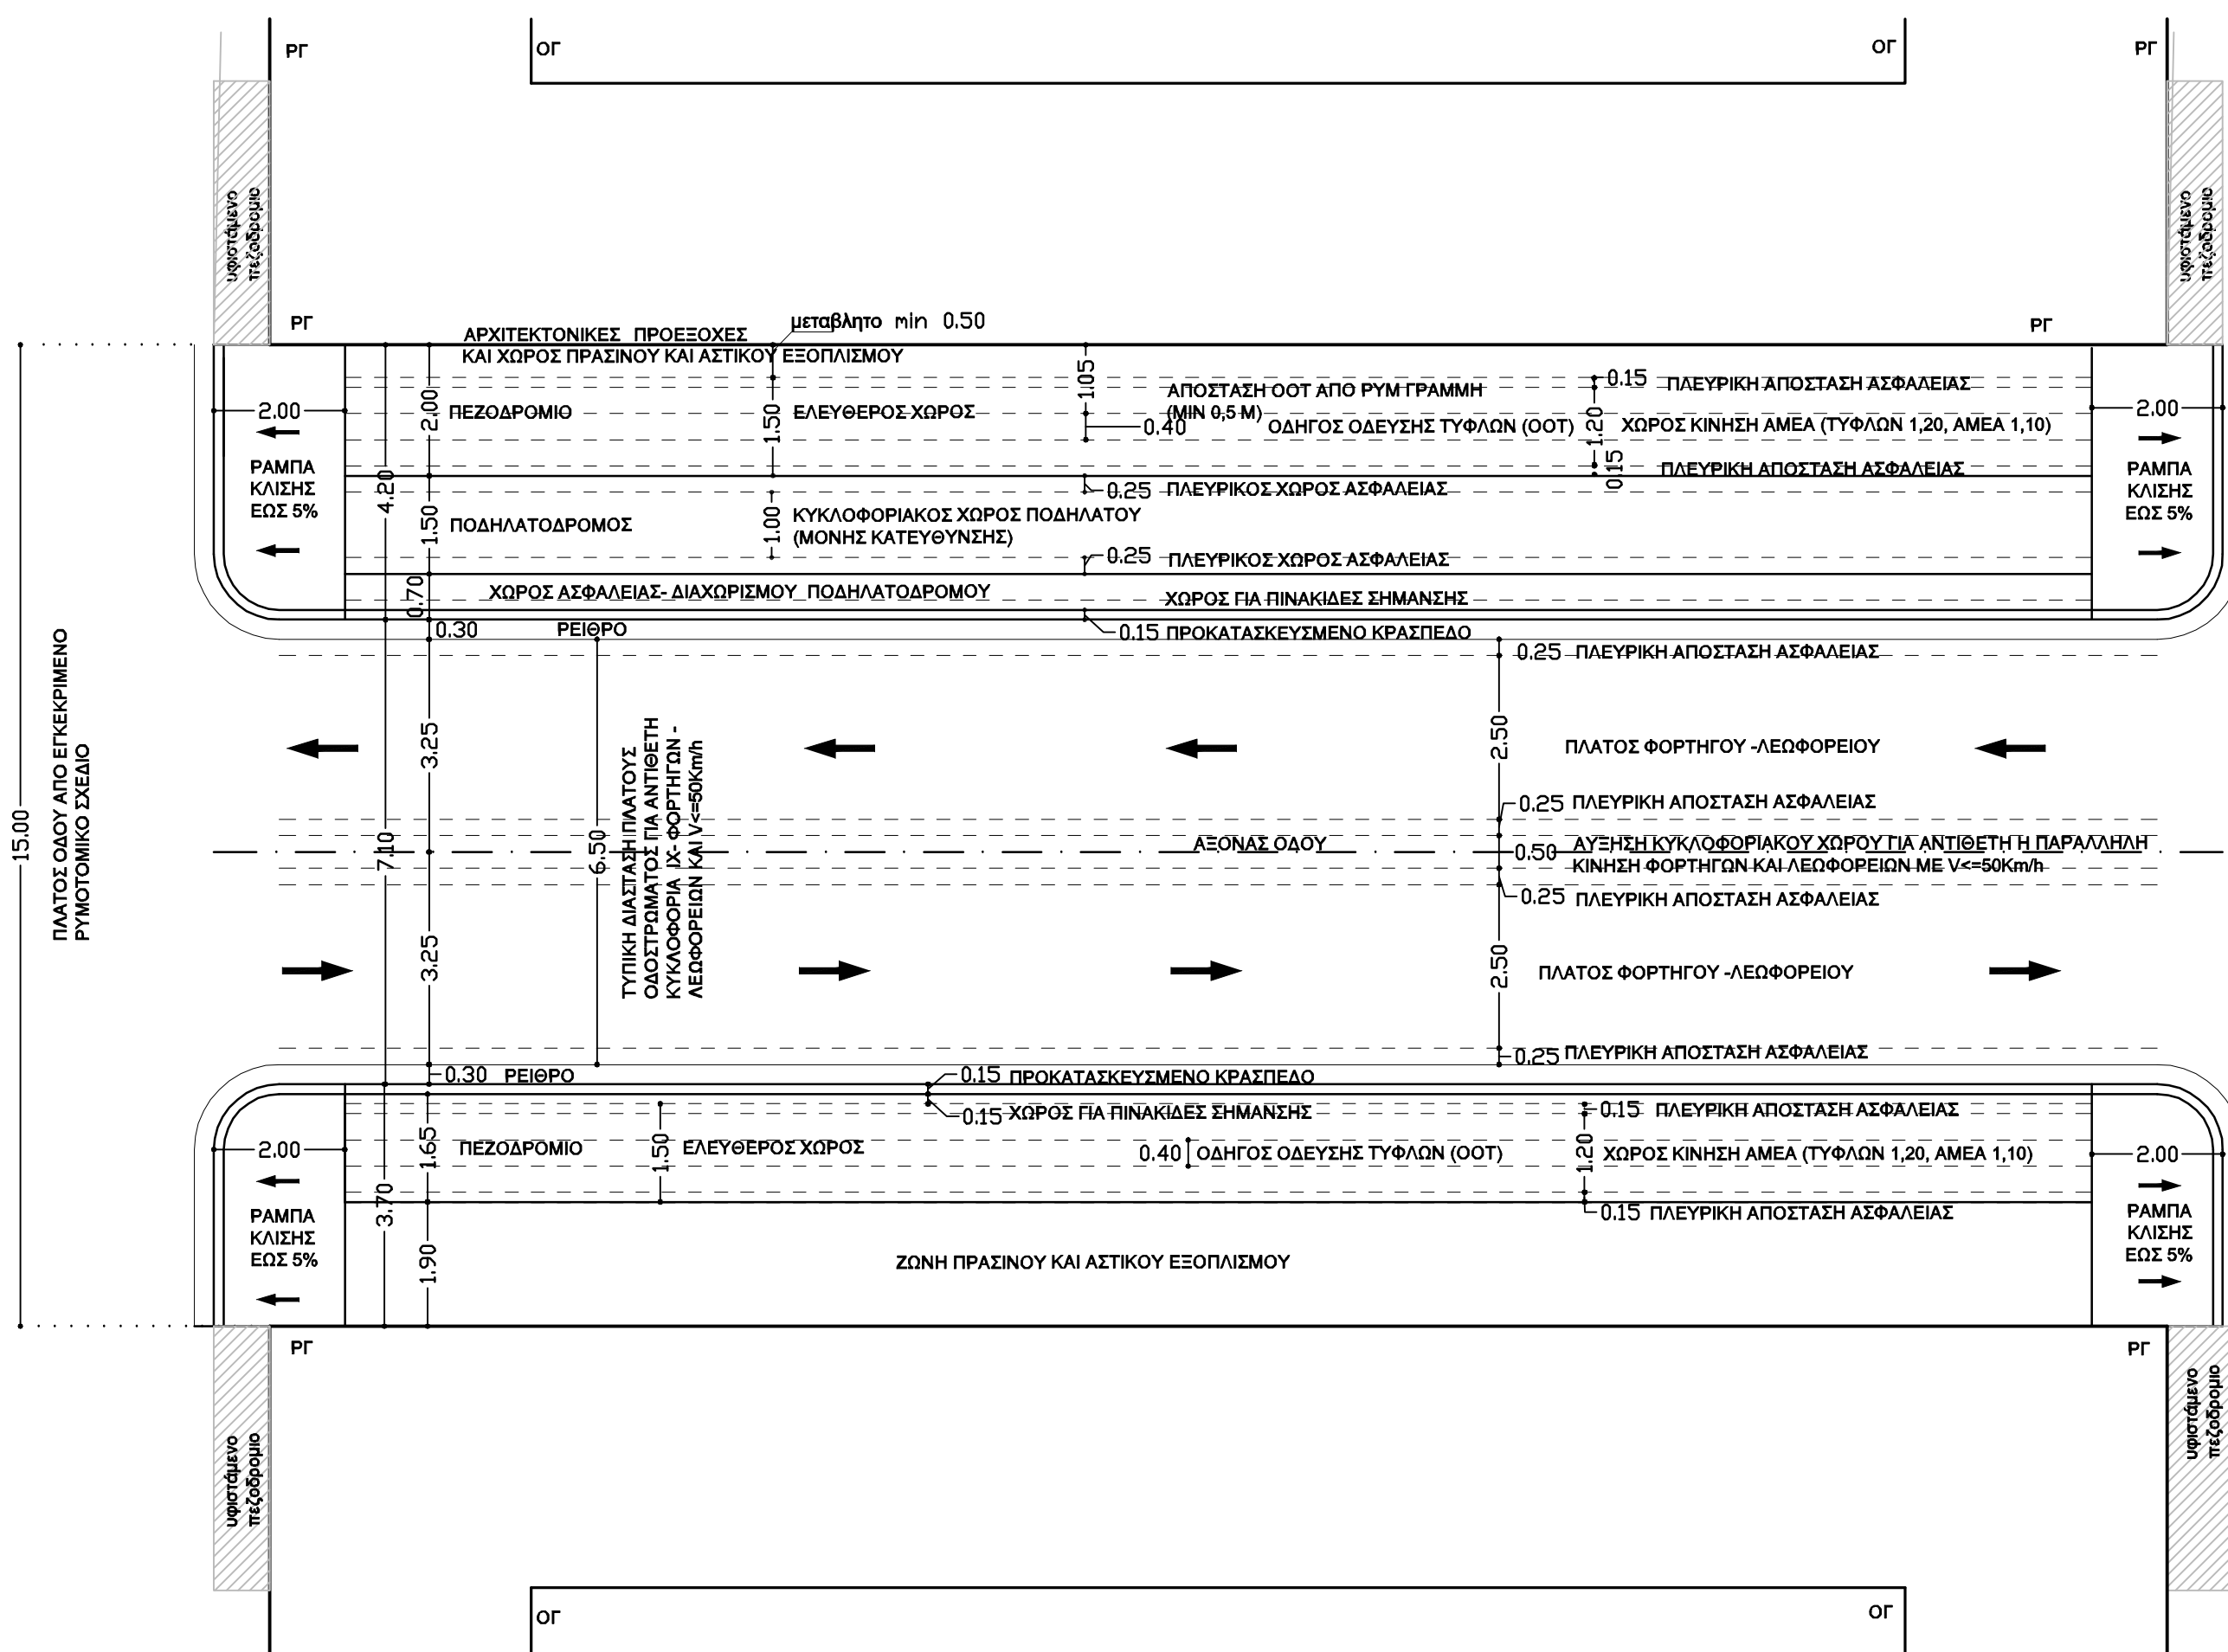



ΔΗΜΟΣ
ΑΓΙΩΝ ΑΝΑΡΓΥΡΩΝ
ΚΑΜΑΤΕΡΟΥ

ΕΡΓΟ

ΑΝΑΚΑΤΑΣΚΕΥΗ ΤΗΣ ΟΔΟΥ Κ. ΠΑΛΑΜΑ ΤΗΣ Δ.Κ. ΚΑΜΑΤΕΡΟΥ ΜΕ ΣΚΟΠΟ ΤΗΝ ΑΣΦΑΛΗ ΚΥΚΛΟΦΟΡΙΑ ΚΑΙ ΠΡΟΣΒΑΣΙΜΟΤΗΤΑ

ΔΙΑΣΤΑΣΙΟΛΟΓΗΣΗ ΤΥΠΙΚΩΝ ΟΡΙΖΟΝΤΙΟΦΑΘΙΩΝ ΟΔΟΥ

ΑΡ. ΣΧΕΔΙΟΥ: Δ 1

ΑΜ: 135/2020

ΚΙΜΑΚΙΑ 1:100

ΝΟΕΜΒΡΙΟΣ 2020

Ο Δ/ΤΗΣ Τ.Τ.

Η ΠΡΟΣΤΑΞΗ Τ.Τ. ΜΕΛΕΤΩΝ

ΟΙ ΣΥΝΤΑΚΤΕΣ

ΜΟΤΕΣ ΚΟΝ/ΠΕΔ

ΜΑΥΡΟΠΟΥΛΟΥ ΔΑΝΙΑ

ΓΕΩΡΓΙΑ ΜΑΥΡΟΠΟΥ



ΑΡΧΙΤΕΚΤΟΝΙΚΕ ΜΕΛΑΝΚΕΣ

ΓΟΥΤΣΙΩΤΗΣ ΜΕΛΑΝΚΕΣ

ΑΡΧΙΤΕΚΤΟΝΙΚΕ ΜΕΛΑΝΚΕΣ

ΕΛΤΙΔΑ ΠΥΛΩΤΗΝΗ

ΠΟΥΛΟΣ ΜΗΛ/ΚΟΣ Τ.Ε.

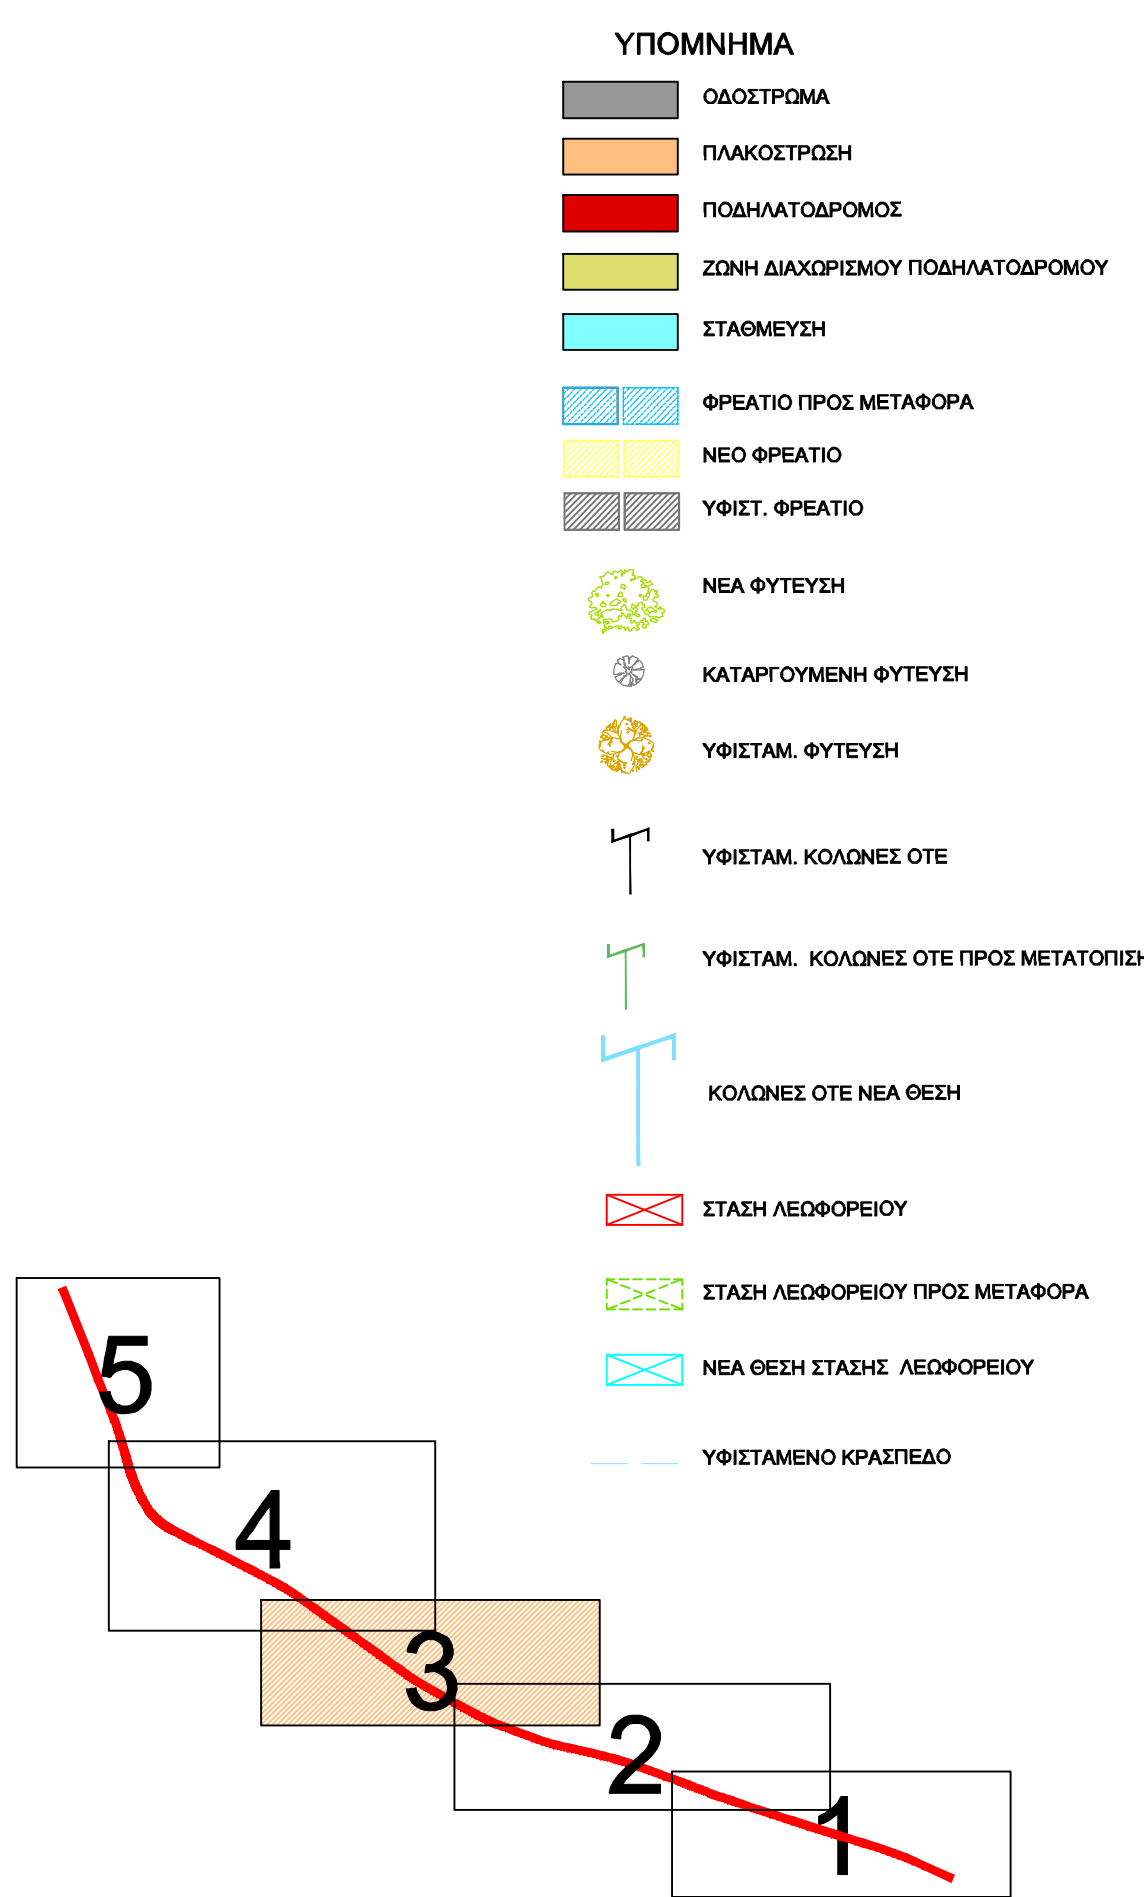 


ΕΡΓΟ
ΑΝΑΚΑΤΑΣΚΕΥΗ ΤΗΣ ΟΔΟΥ Κ. ΠΑΛΑΜΑ ΤΗΣ
Δ.Κ. ΚΑΜΑΤΕΡΟΥ ΜΕ ΣΚΟΠΟ ΤΗΝ ΑΣΦΑΛΗ
ΚΥΚΛΟΦΟΡΙΑ ΚΑΙ ΠΡΟΣΒΑΣΙΜΟΤΗΤΑ

ΟΡΙΖΟΝΤΙΟΓΡΑΦΙΑ


ΑΡ. ΣΧΕΔΙΟΥ: 0-3 ΤΜΗΜΑ ΑΠΟ ΝΙΚΗΤΑΡΑ-ΟΘΩΝΟΣ ΕΩΣ ΔΕΡΒΕΝΑΚΙΩΝ


ΚΛΙΜΑΚΑ 1:250 ΝΟΕΜΒΡΙΟΣ 2020

Ο Δ/ΝΤΗΣ Τ.Τ.	Η ΠΡΟΪΣΤΑΜΕΝΗ Τ.Μ. ΜΕΛΕΤΩΝ	ΟΙ ΣΥΝΤΑΚΤΕΣ
ΜΟΥΤΣΟΣ ΚΩΝ/ΝΟΣ ΑΡΧΙΤΕΚΤΟΝΑΣ ΜΗΧΑΝΙΚΟΣ	ΜΑΝΤΖΑΒΙΝΑΤΟΥ ΙΩΑΝΝΑ ΠΟΛΙΤΙΚΟΣ ΜΗΧΑΝΙΚΟΣ	ΓΕΩΡΓΙΑ ΜΑΡΑΓΚΟΥ ΑΡΧΙΤΕΚΤΟΝΑΣ ΜΗΧΑΝΙΚΟΣ ΕΛΠΙΔΑ ΠΗΓΟΤΜΑΧΗ ΠΟΛΙΤΙΚΟΣ ΜΗΧΑΝΙΚΟΣ Τ.Ε.

 

- ΥΠΟΜΝΗΜΑ
- ΟΔΟΣΤΡΩΜΑ
 - ΠΛΑΚΕΤΡΙΔΑ
 - ΠΕΔΑΡΩΜΟΣ
 - ΖΩΝΗ ΔΙΑΧΕΙΡΙΣΗΣ ΠΕΔΑΡΩΜΑΤΟΣ
 - ΣΤΑΘΕΥΣΗ
 - ΦΡΕΑΤΟ ΠΡΟΣ ΜΕΤΑΦΟΡΑ
 - ΝΕΟ ΦΡΕΑΤΟ
 - ΥΦΟΣΤ. ΦΡΕΑΤΟ
 - ΝΕΑ ΦΥΤΕΥΣΗ
 - ΚΑΤΑΓΩΓΙΜΗ ΦΥΤΕΥΣΗ
 - ΥΦΟΣΤΑΤ. ΦΥΤΕΥΣΗ
 - ΥΦΟΣΤΑΤ. ΚΟΛΩΝΙΣ ΟΤΕ
 - ΥΦΟΣΤΑΤ. ΚΟΛΩΝΙΣ ΟΤΕ ΠΡΟΣ ΜΕΤΑΤΟΞΗ
 - ΚΟΛΩΝΙΣ ΟΤΕ ΝΕΑ ΟΔΗ
 - ΣΤΑΣΗ ΛΕΩΦΟΡΕΙΟΥ
 - ΣΤΑΣΗ ΛΕΩΦΟΡΕΙΟΥ ΠΡΟΣ ΜΕΤΑΦΟΡΑ
 - ΝΕΑ ΟΔΗ ΣΤΑΣΗΣ ΛΕΩΦΟΡΕΙΟΥ
 - ΥΦΟΣΤΑΤΙΣΜΟ ΚΡΑΤΕΛΕΩ

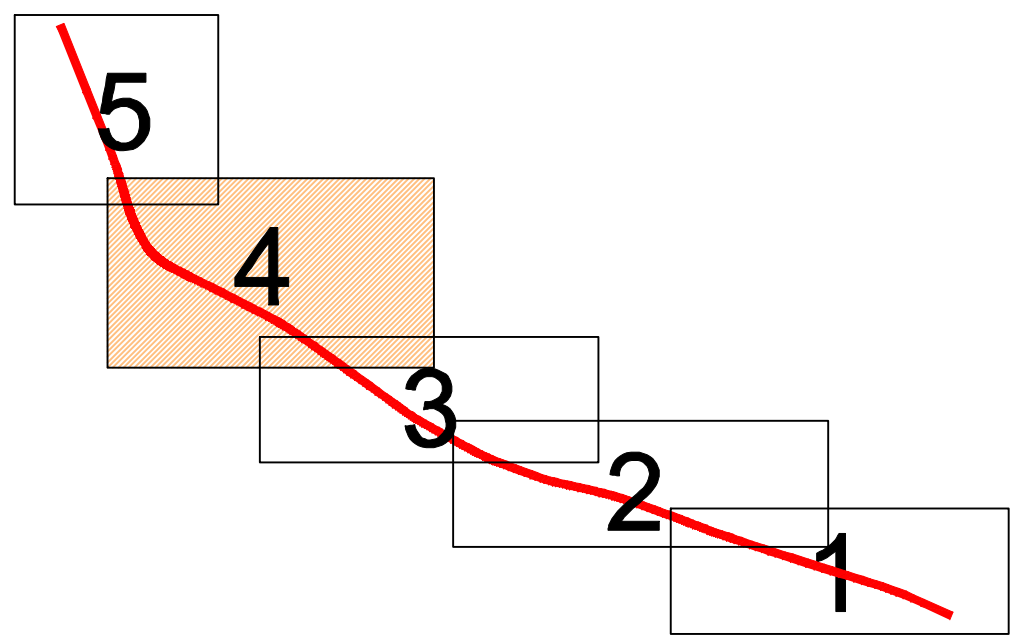

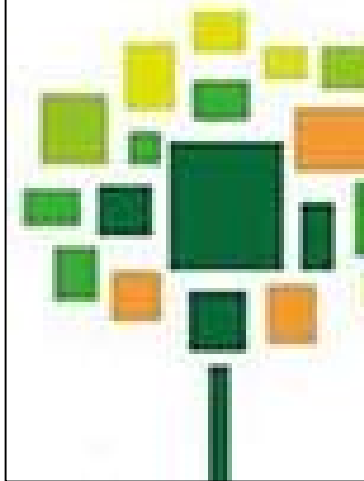


ΔΗΜΟΣ
ΑΓΙΩΝ ΑΝΑΡΓΥΡΩΝ
ΚΑΜΑΤΕΡΟΥ

ΕΡΓΟ
ΑΝΑΚΑΤΑΣΚΕΥΗ ΤΗΣ ΟΔΟΥ Κ. ΠΑΛΑΜΑ ΤΗΣ
Δ.Κ. ΚΑΜΑΤΕΡΟΥ ΜΕ ΣΚΟΠΟ ΤΗΝ ΑΣΦΑΛΗ
ΚΥΚΛΟΦΟΡΙΑ ΚΑΙ ΠΡΟΣΒΑΣΙΜΟΤΗΤΑ


ΟΡΙΖΟΝΤΙΟΓΡΑΦΙΑ

ΑΡ. ΣΧΕΔΙΟΥ: 0-4	ΤΜΗΜΑ ΑΠΟ ΔΕΡΒΕΝΑΚΙΩΝ ΕΩΣ ΜΑΚΕΔΟΝΙΑΣ
ΚΩΔΙΚΑΣ: 1:250	ΝΟΕΜΒΡΙΟΣ 2020

Ο Δ/ΝΤΗΣ Τ.Τ.	Η ΠΡΟΤΕΜΗΝΗ ΤΜ. ΜΕΛΕΤΗ	ΟΙ ΣΥΝΤΗΚΤΕΣ
ΜΟΤΕΙΣ ΚΩΝ/ΝΙΣ ΑΡΧΙΤΕΚΤΟΝΙΚΕΣ ΜΗΧΑΝΙΚΕΣ	ΜΑΝΤΣΑΒΛΑΤΟΥ ΙΩΑΝΝΑ ΠΟΛΙΤΙΚΟΣ ΜΗΧΑΝΙΚΟΣ	ΓΕΩΡΓΙΑ ΜΑΡΚΑΚΟΥ ΑΡΧΙΤΕΚΤΟΝΙΚΕΣ ΜΗΧΑΝΙΚΕΣ ΕΛΠΙΔΑ ΓΗΓΟΤΤΑΚΗ ΠΟΛΙΤΙΚΟΣ ΜΗΧΑΝΙΚΟΣ Τ.Ε.

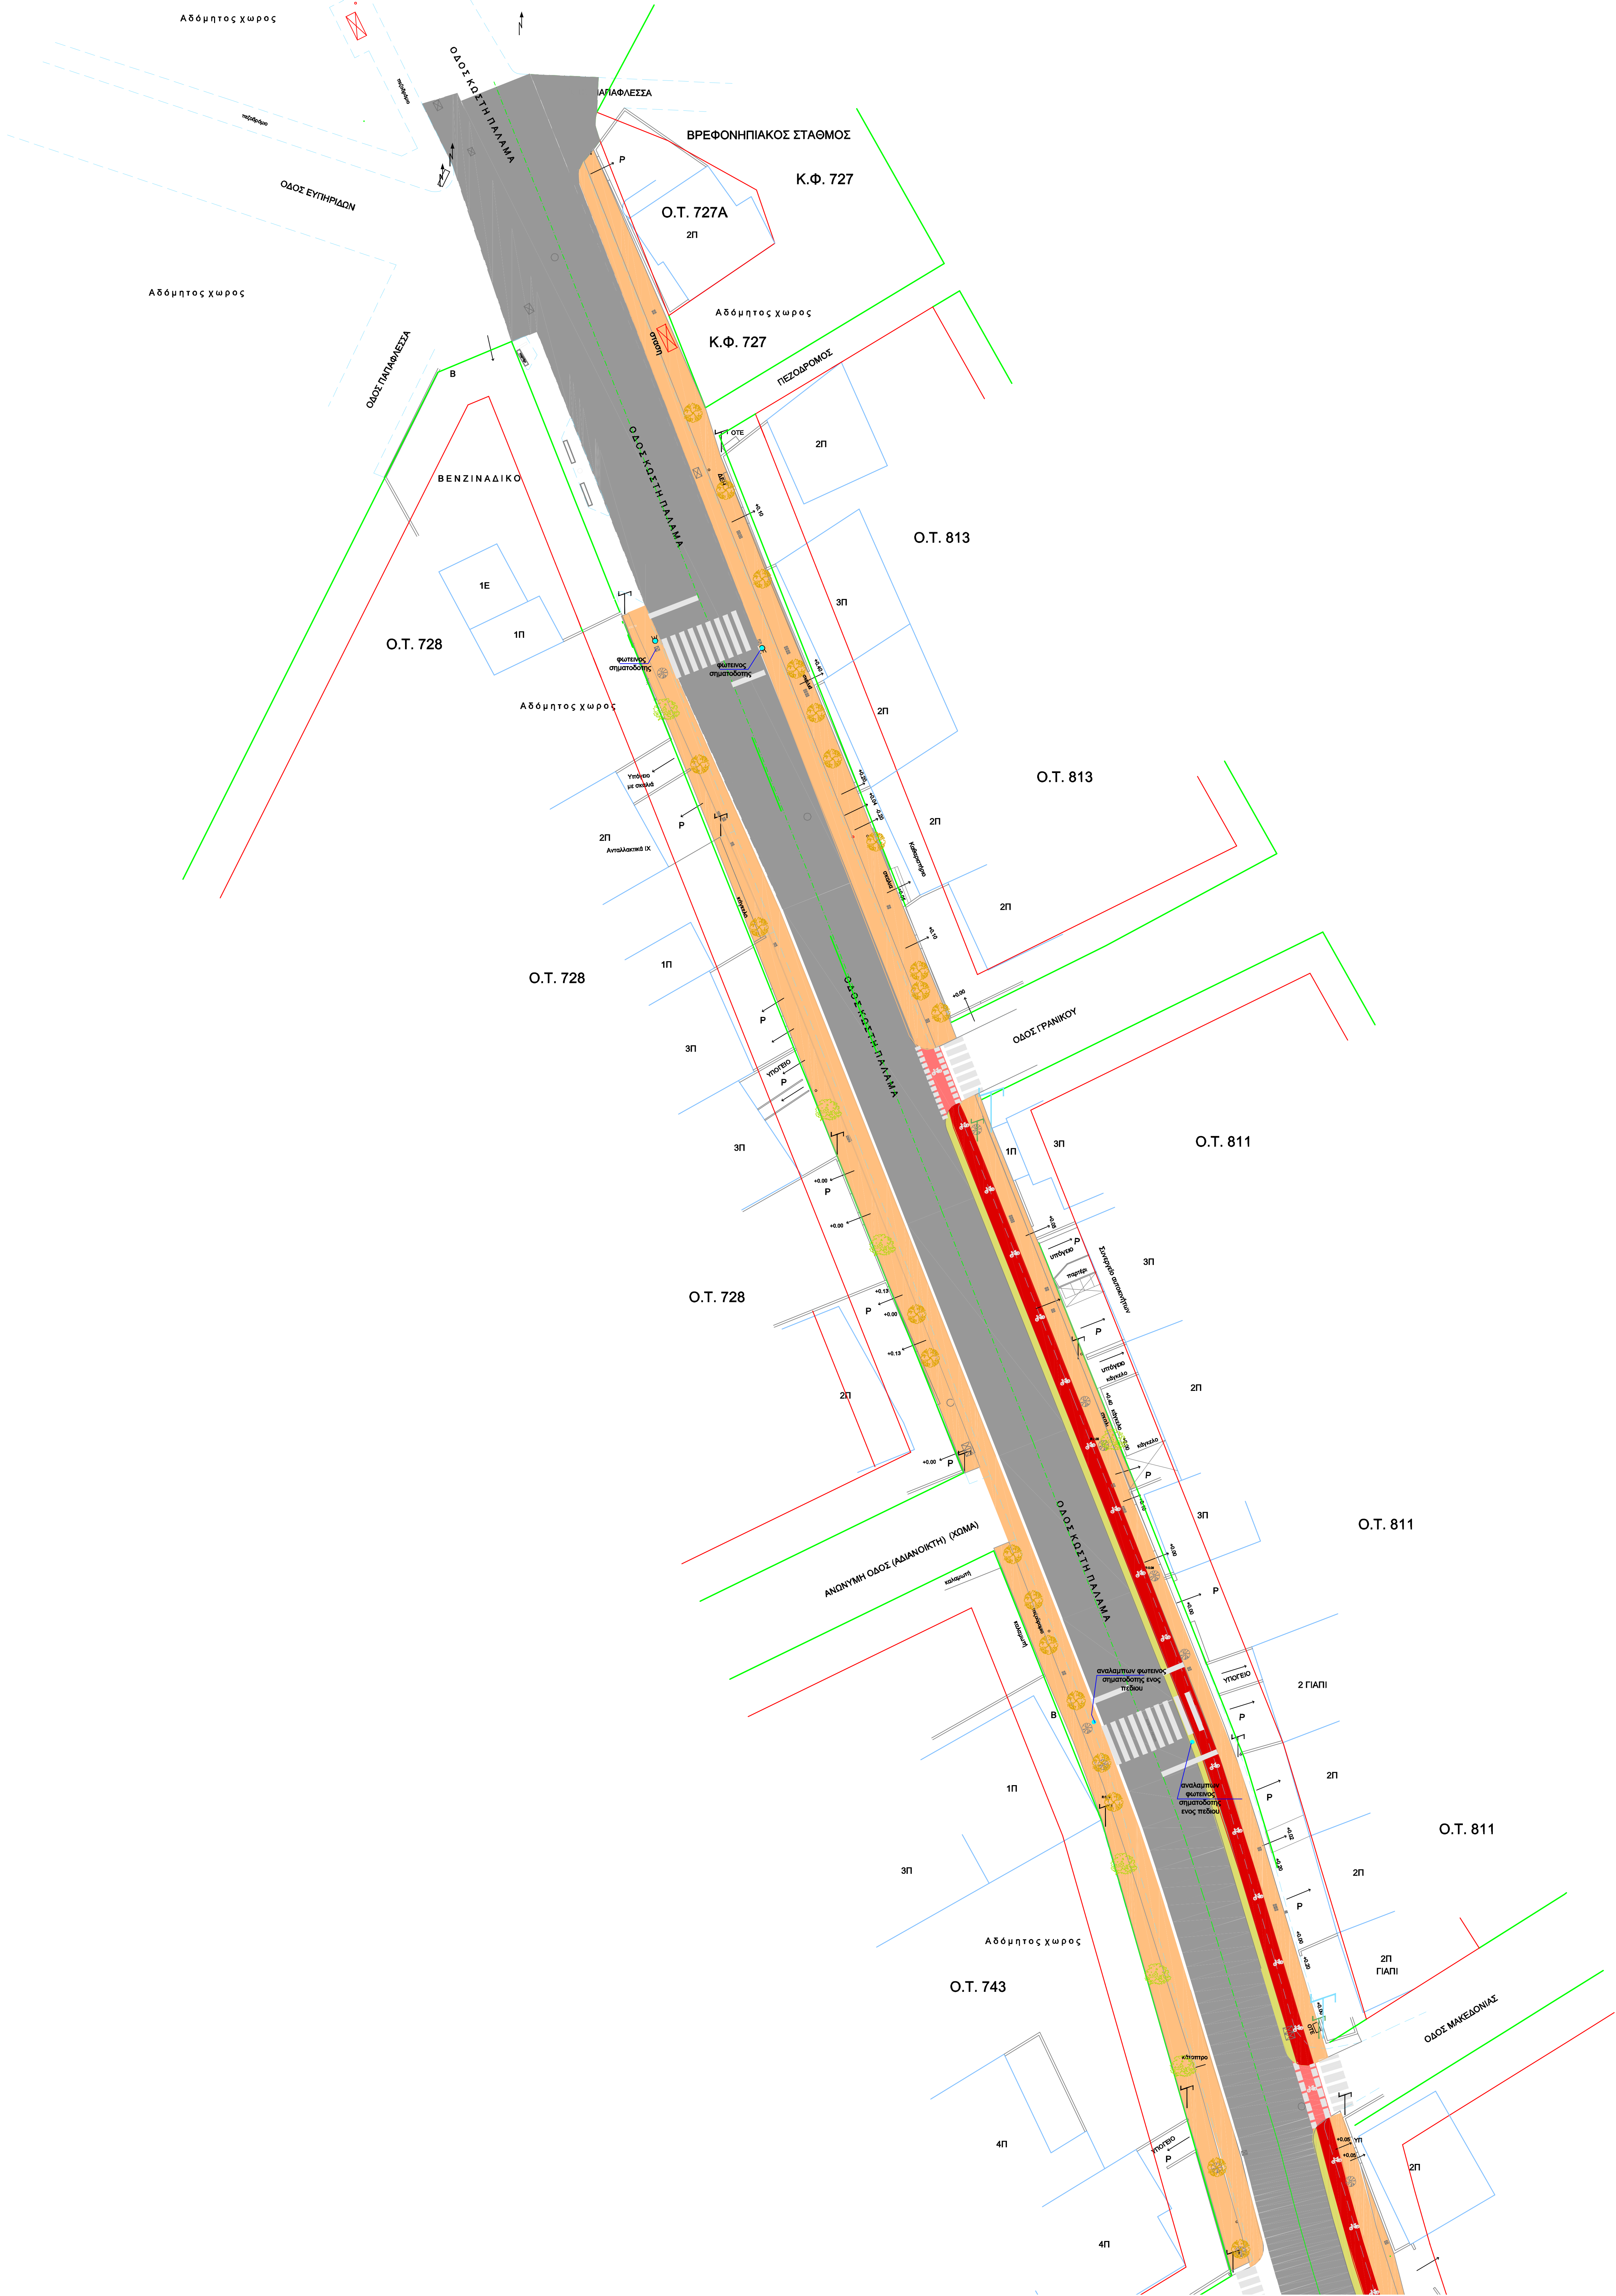

- ΥΠΟΜΝΗΜΑ
- ΟΔΟΣΤΡΩΜΑ
 - ΠΑΡΚΟΣΤΡΩΣΗ
 - ΠΟΔΗΛΑΤΟΔΡΟΜΟΣ
 - ΖΩΝΗ ΔΙΑΧΩΡΙΣΜΟΥ ΠΟΔΗΛΑΤΟΔΡΟΜΟΥ
 - ΣΤΑΘΜΕΥΣΗ
 - ΦΡΕΑΤΙΟ ΠΡΟΣ ΜΕΤΑΦΟΡΑ
 - ΝΕΟ ΦΡΕΑΤΙΟ
 - ΥΦΙΣΤ. ΦΡΕΑΤΙΟ
 - ΝΕΑ ΦΥΤΕΥΣΗ
 - ΚΑΤΑΡΓΟΥΜΕΝΗ ΦΥΤΕΥΣΗ
 - ΥΦΙΣΤΑΜ. ΦΥΤΕΥΣΗ
 - ΥΦΙΣΤΑΜ. ΚΟΛΩΝΕΣ ΟΤΕ
 - ΥΦΙΣΤΑΜ. ΚΟΛΩΝΕΣ ΟΤΕ ΠΡΟΣ ΜΕΤΑΤΟΠΙΣΗ
 - ΚΟΛΩΝΕΣ ΟΤΕ ΝΕΑ ΘΕΣΗ
 - ΣΤΑΣΗ ΛΕΩΦΟΡΕΙΟΥ
 - ΣΤΑΣΗ ΛΕΩΦΟΡΕΙΟΥ ΠΡΟΣ ΜΕΤΑΦΟΡΑ
 - ΝΕΑ ΘΕΣΗ ΣΤΑΣΗΣ ΛΕΩΦΟΡΕΙΟΥ
 - ΥΦΙΣΤΑΜΕΝΟ ΚΡΑΣΠΕΛΟΣ

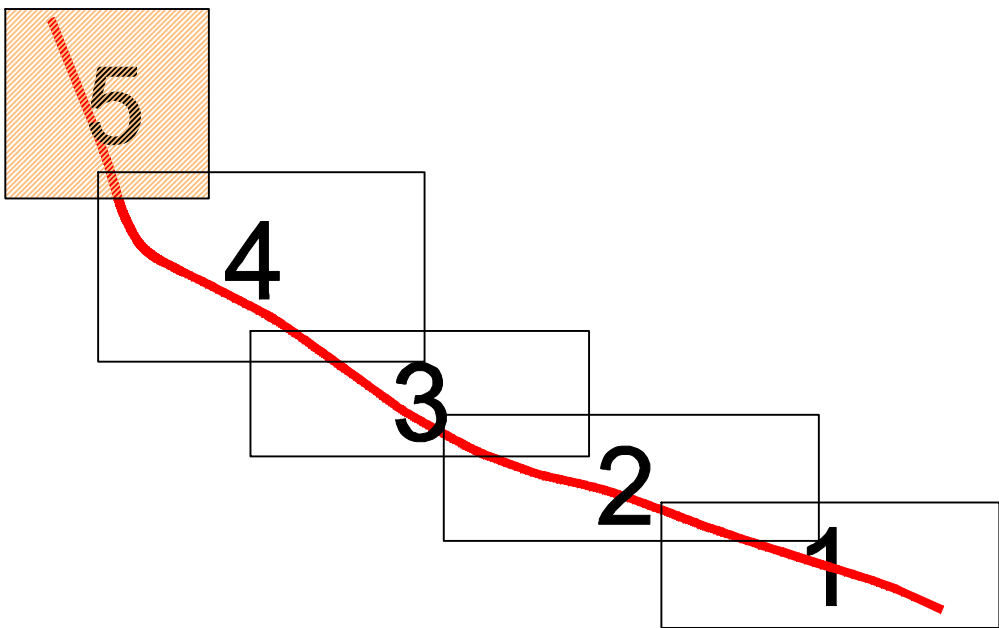

ΔΗΜΟΣ
ΑΓΙΩΝ ΑΝΑΡΓΥΡΩΝ
ΚΑΜΑΤΕΡΟΥ

ΕΡΓΟ
ΑΝΑΚΑΤΑΣΚΕΥΗ ΤΗΣ ΟΔΟΥ Κ. ΠΑΛΑΜΑ ΤΗΣ
Δ.Κ. ΚΑΜΑΤΕΡΟΥ ΜΕ ΣΚΟΠΟ ΤΗΝ ΑΣΦΑΛΗ
ΚΥΚΛΟΦΟΡΙΑ ΚΑΙ ΠΡΟΣΒΑΣΙΜΟΤΗΤΑ


ΟΡΙΖΟΝΤΙΟΓΡΑΦΙΑ

ΑΡ. ΣΧΕΔΙΟΥ: 0-5 ΤΜΗΜΑ ΑΠΟ ΜΑΚΕΔΟΝΙΑΣ ΕΩΣ ΠΑΠΑΦΛΕΣΣΑ


ΚΑΙΜΑΚΑ 1:250 ΝΟΕΜΒΡΙΟΣ 2020

ΟΙ ΣΥΝΤΑΚΤΕΣ


Ο Δ/ΝΤΗΣ Τ.Τ.	Η ΠΡΟΣΤΑΜΕΝΗ Τ.Μ. ΜΕΛΕΤΩΝ	ΓΕΩΡΓΙΑ ΜΑΡΑΓΚΟΥΤ ΑΡΧΙΤΕΚΟΝΑΣ ΜΗΧΑΝΙΚΟΣ
ΜΟΤΣΙΟΣ ΚΩΝ/ΝΟΣ ΑΡΧΙΤΕΚΟΝΑΣ ΜΗΧΑΝΙΚΟΣ	ΜΑΝΤΖΑΒΙΝΑΤΟΥ ΙΩΑΝΝΑ ΠΟΛΙΤΙΚΟΣ ΜΗΧΑΝΙΚΟΣ	ΕΛΠΙΔΑ ΠΗΓΟΥΝΑΚΗ ΠΟΛΙΤΙΚΟΣ ΜΗΧΑΝΙΚΟΣ Τ.Ε.

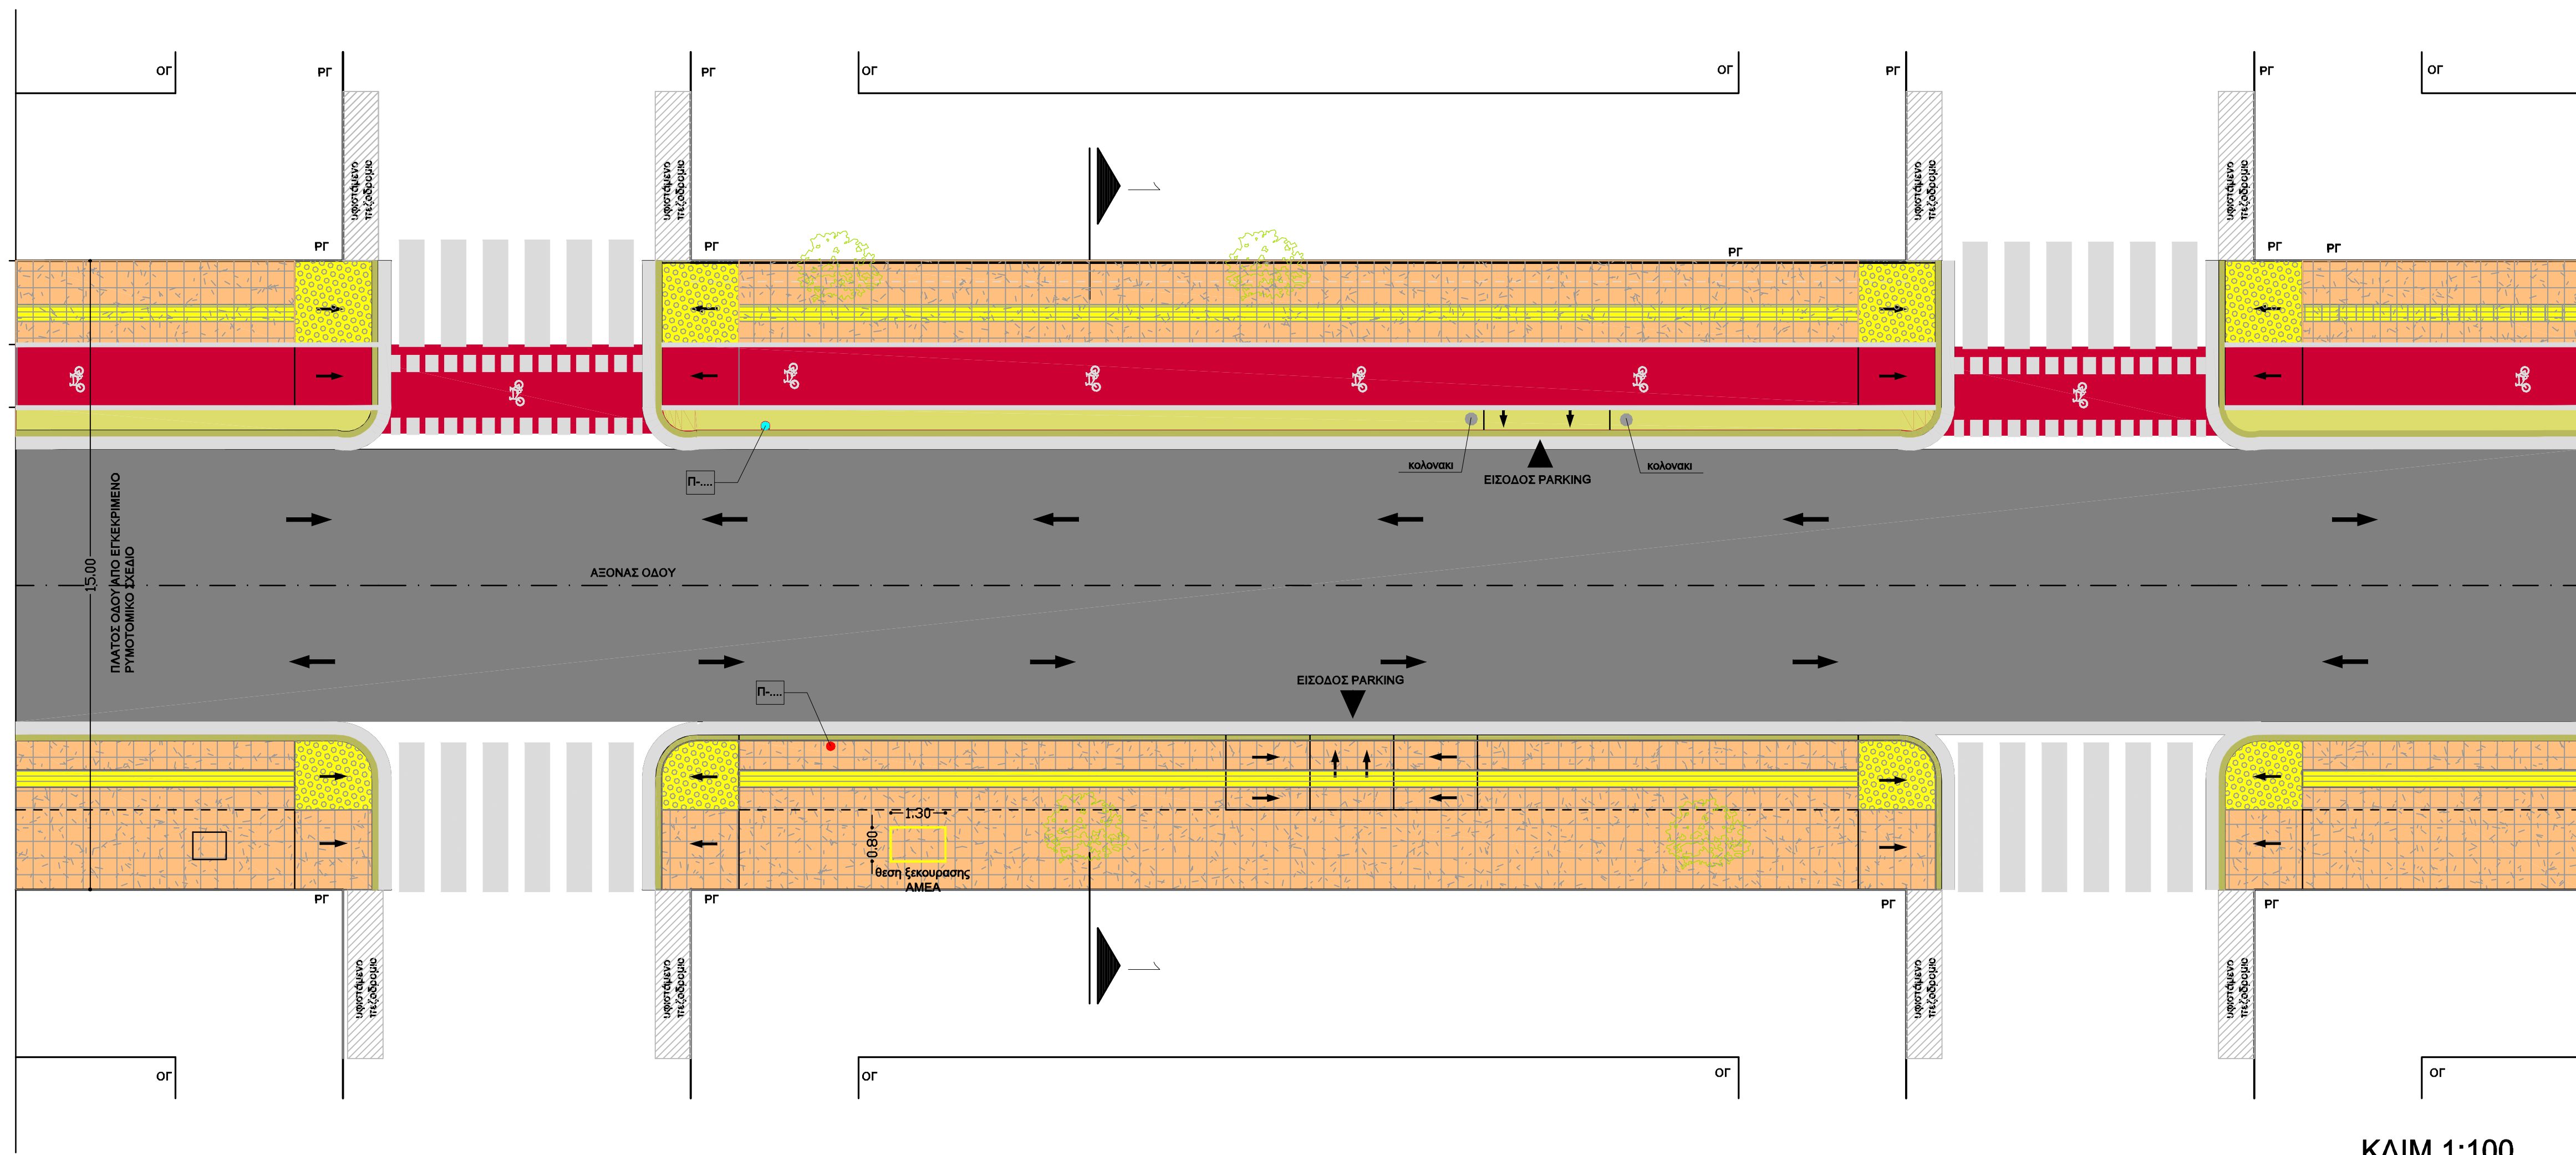


ΚΛΙΜ 1:100

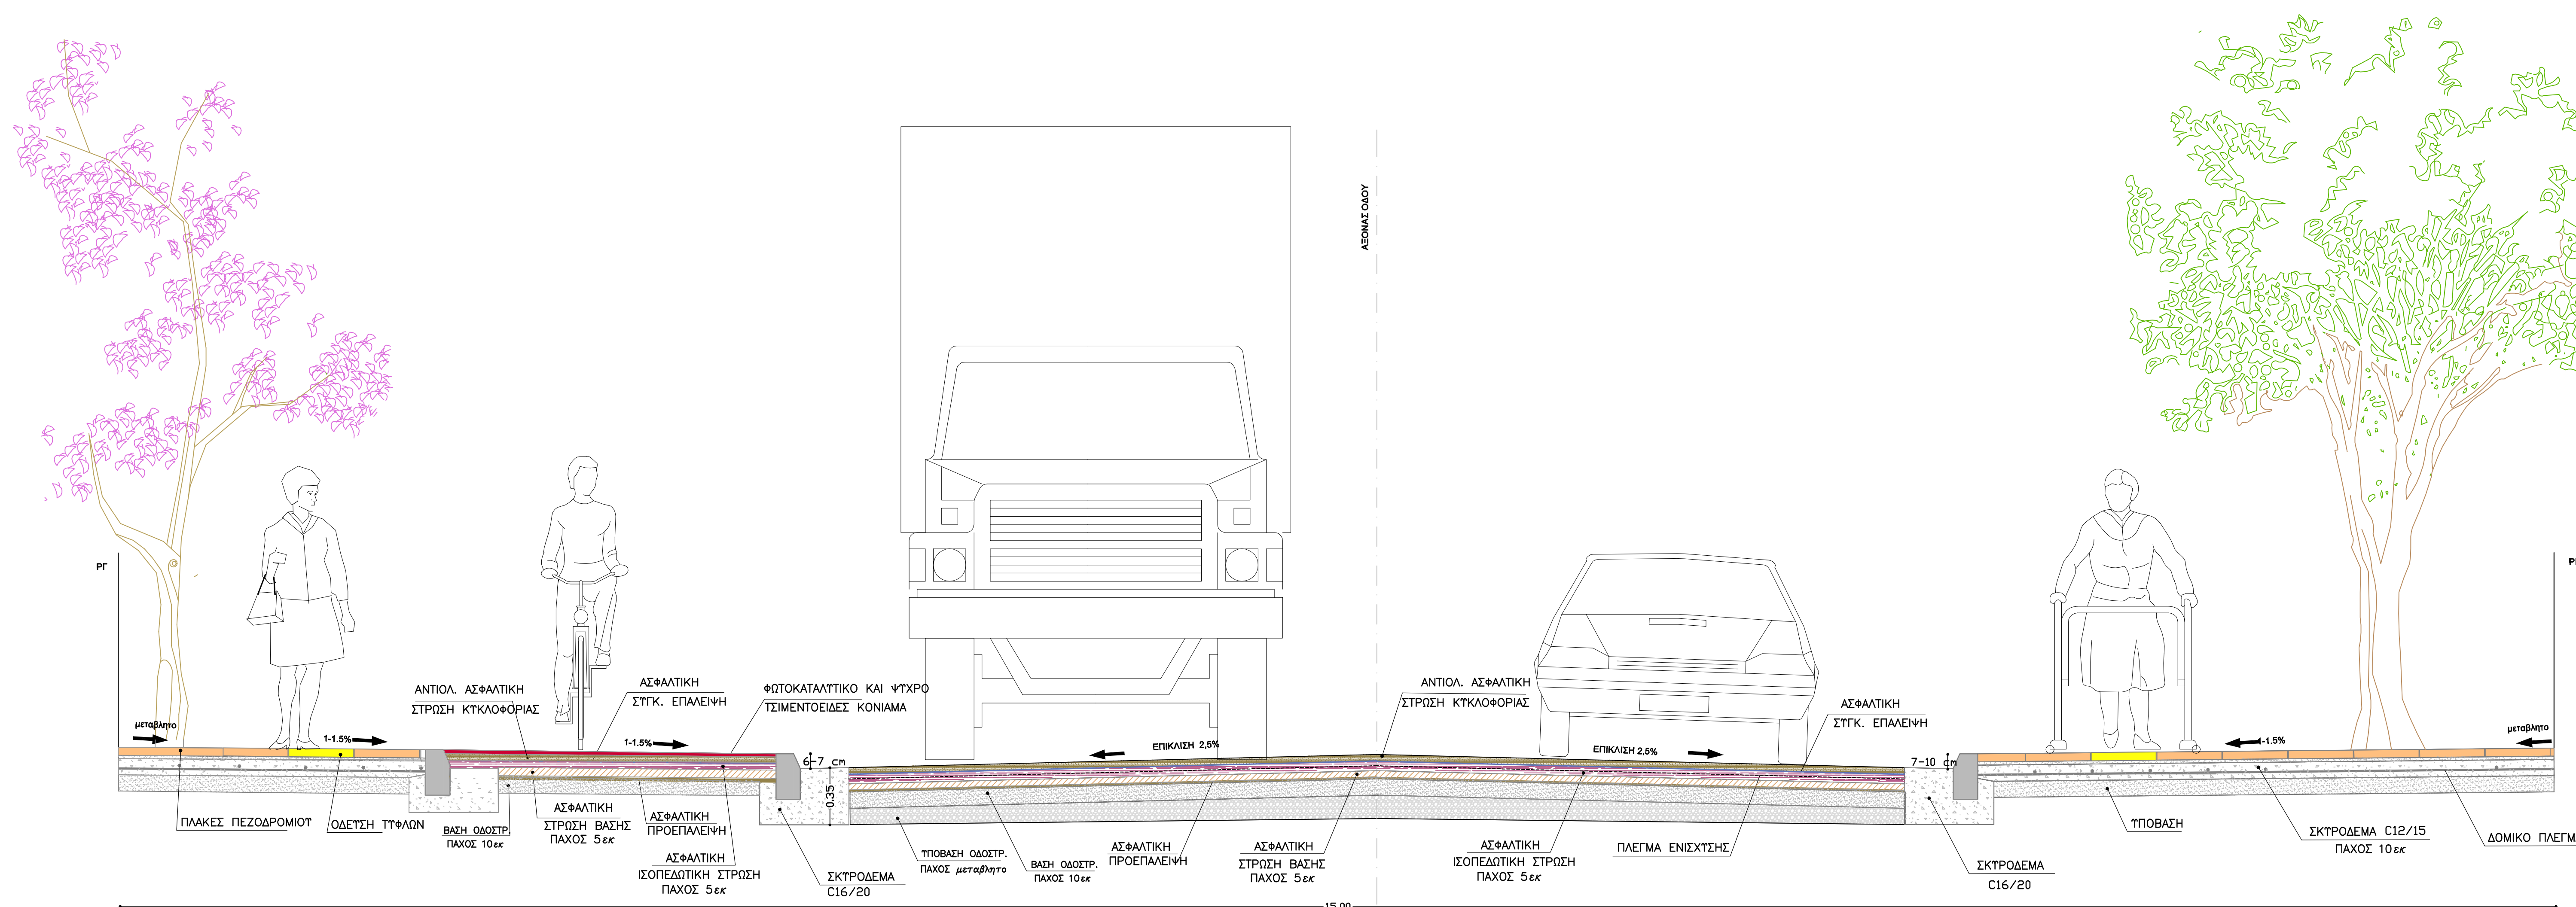


ΤΟΜΗ 1-1
ΚΛΙΜ 1:20

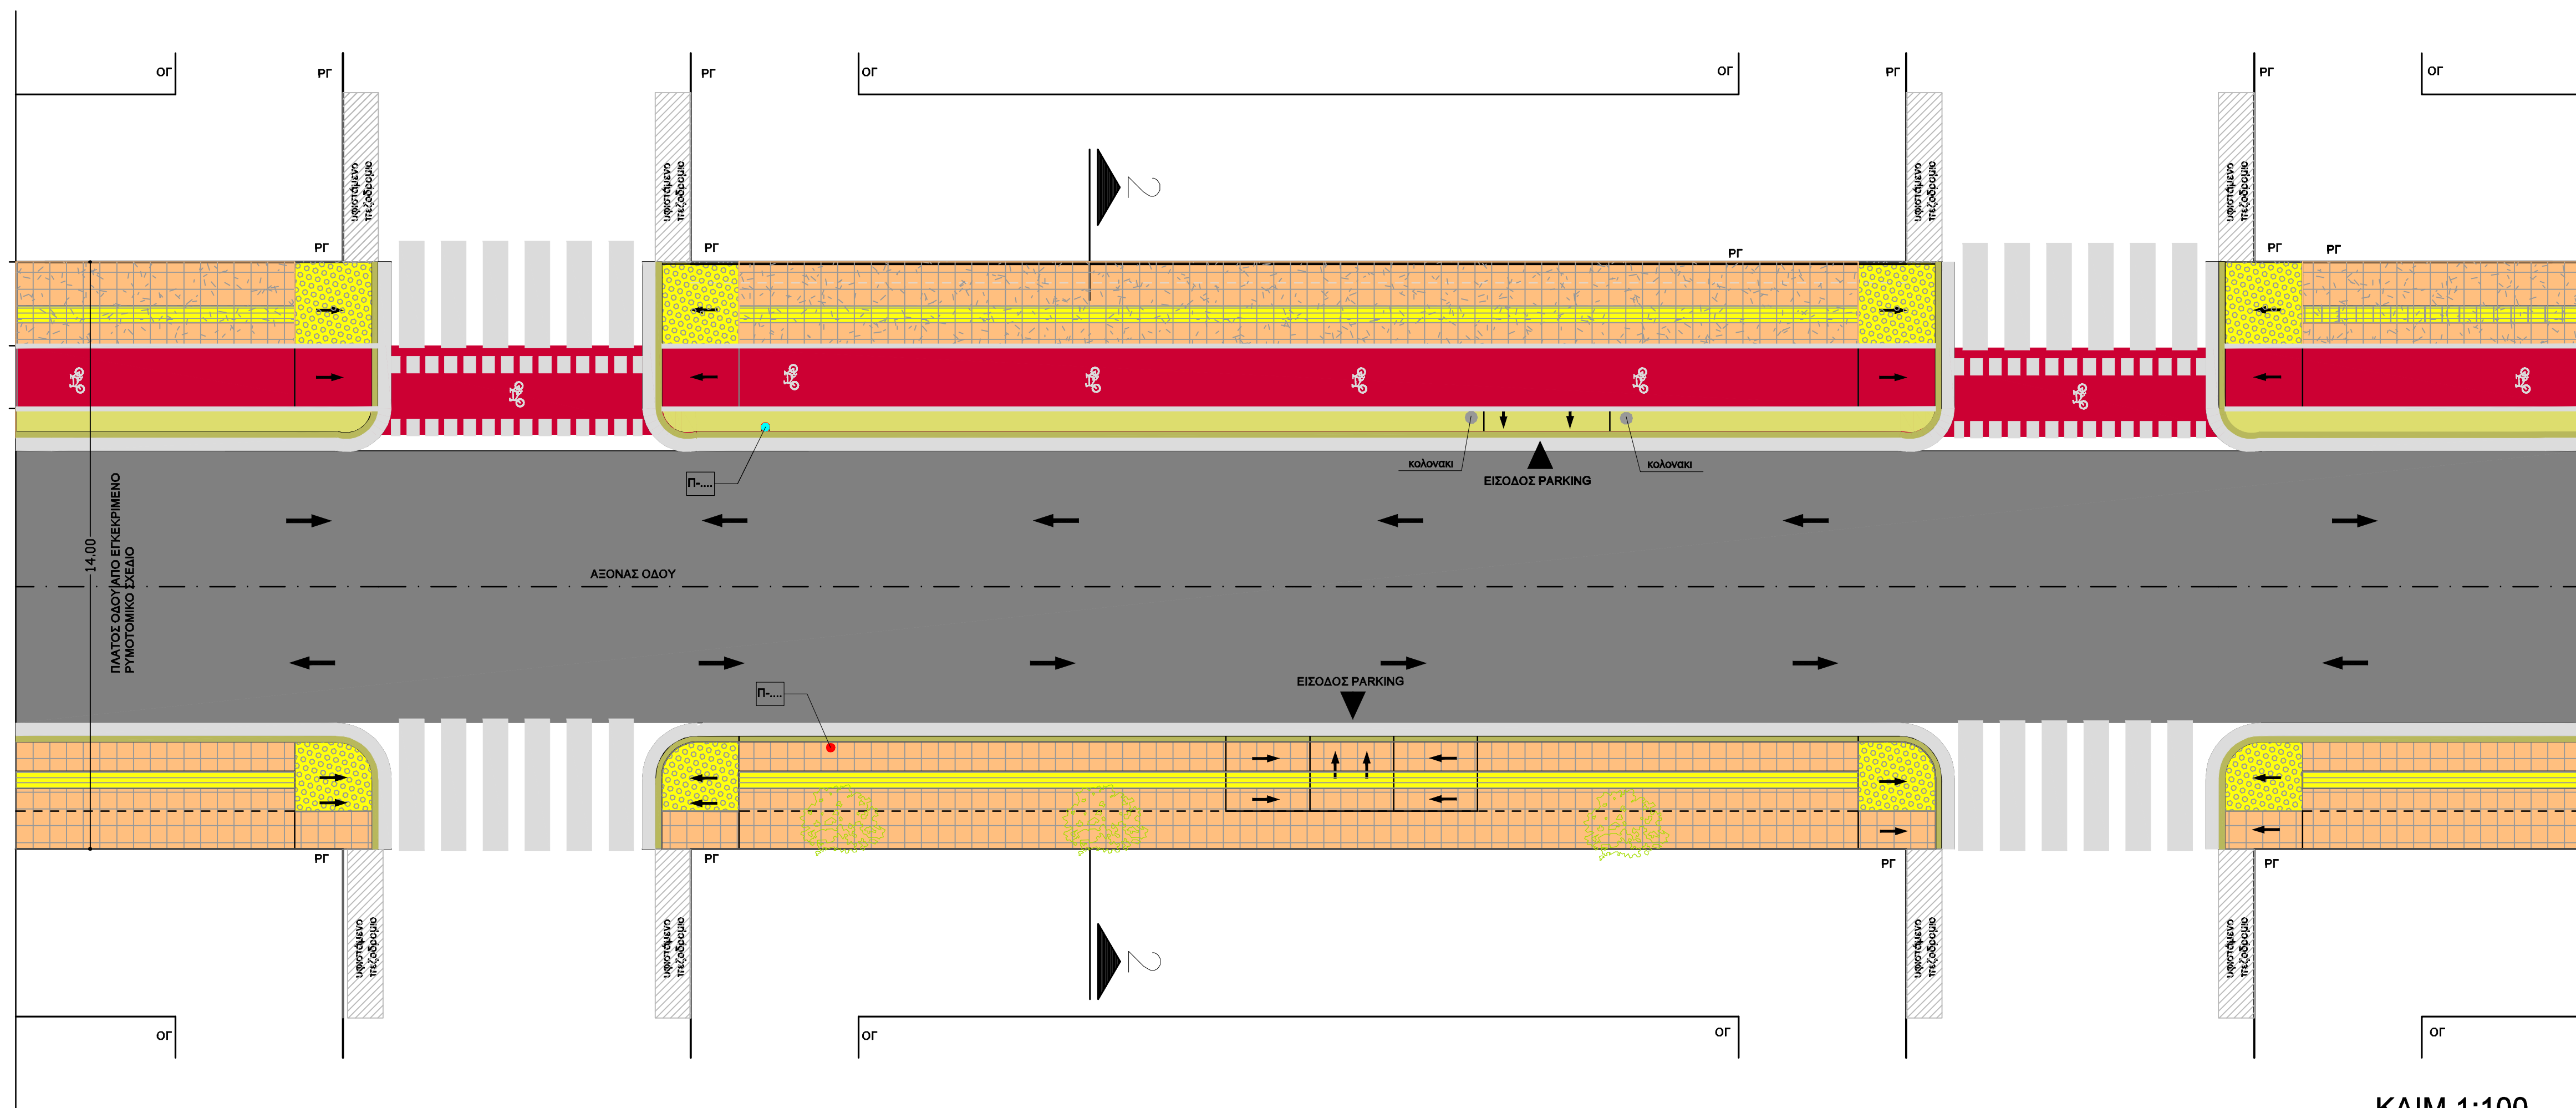


ΚΛΙΜ 1:100

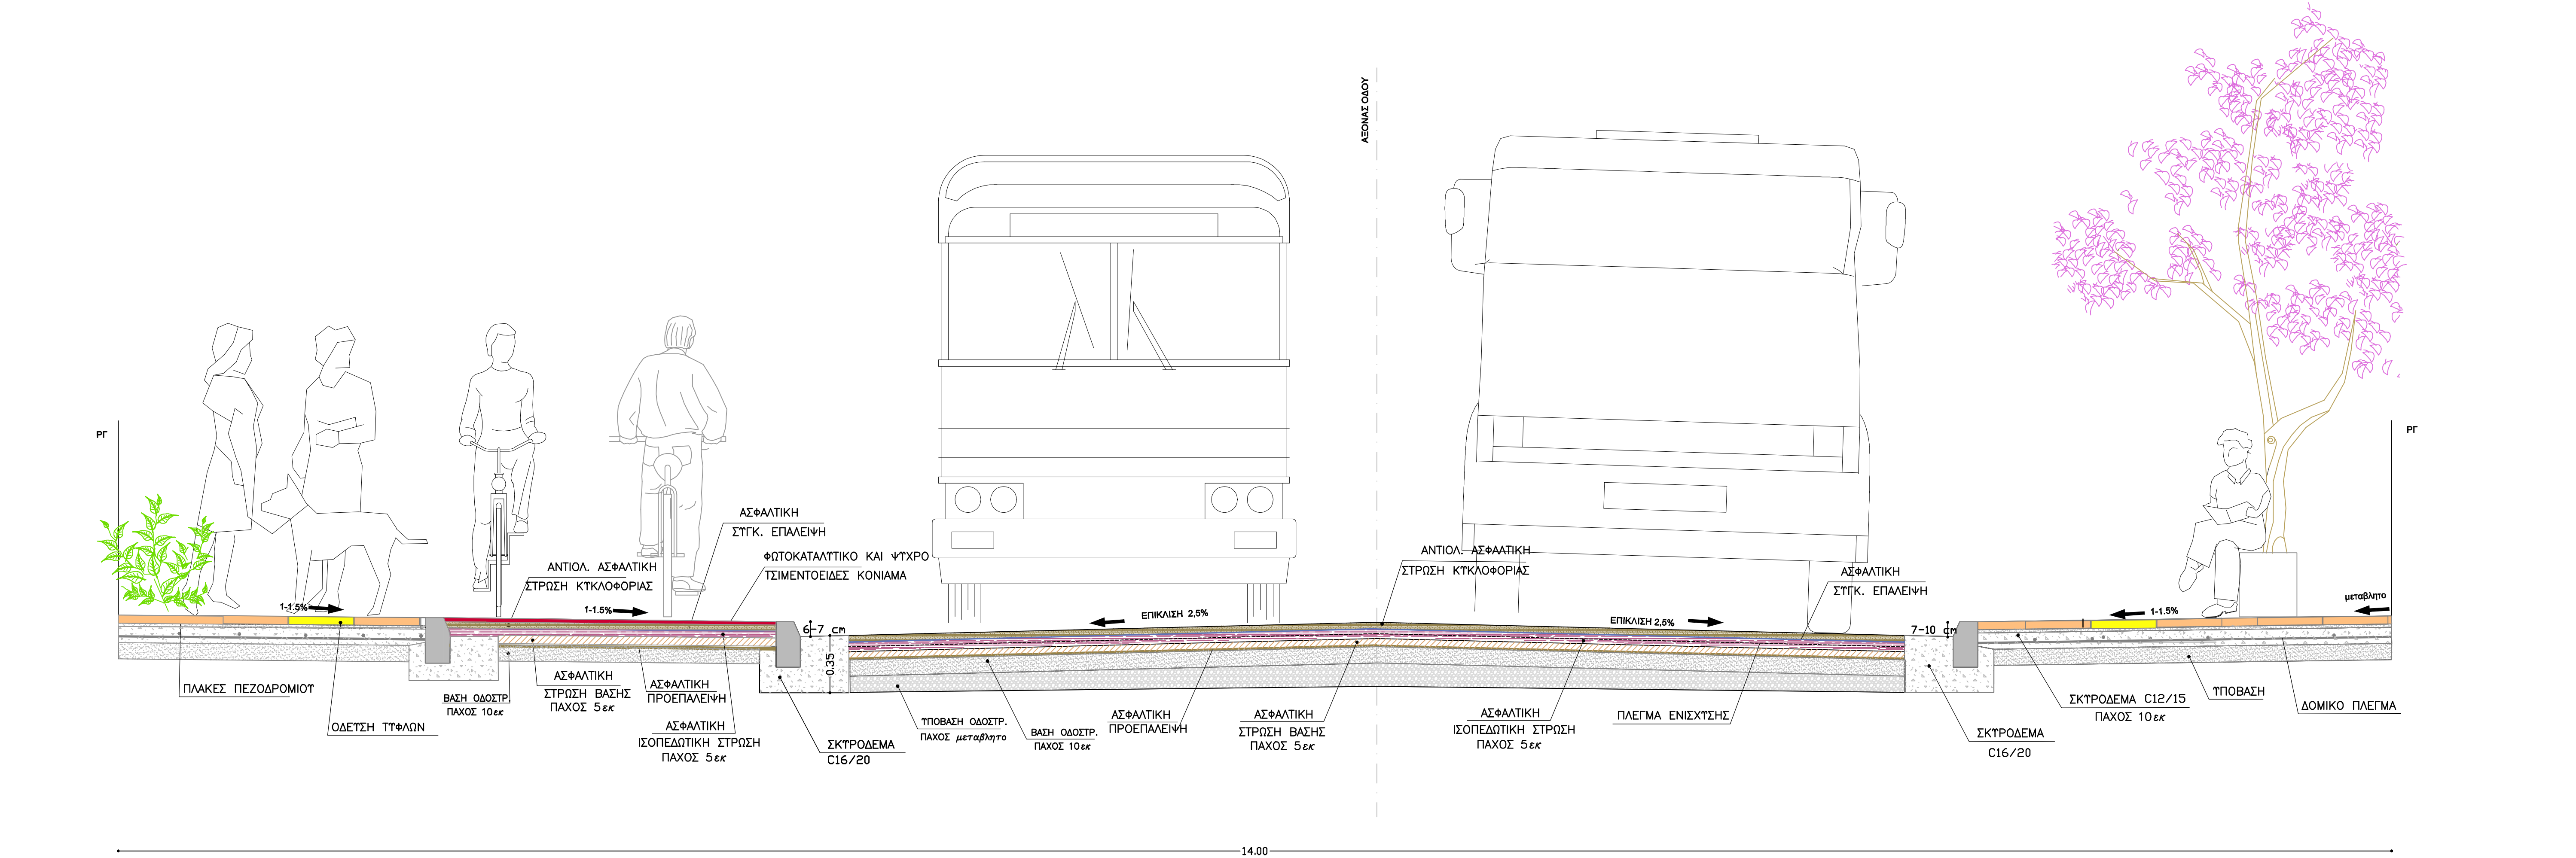

ΤΟΜΗ 2-2
ΚΛΙΜ 1:20

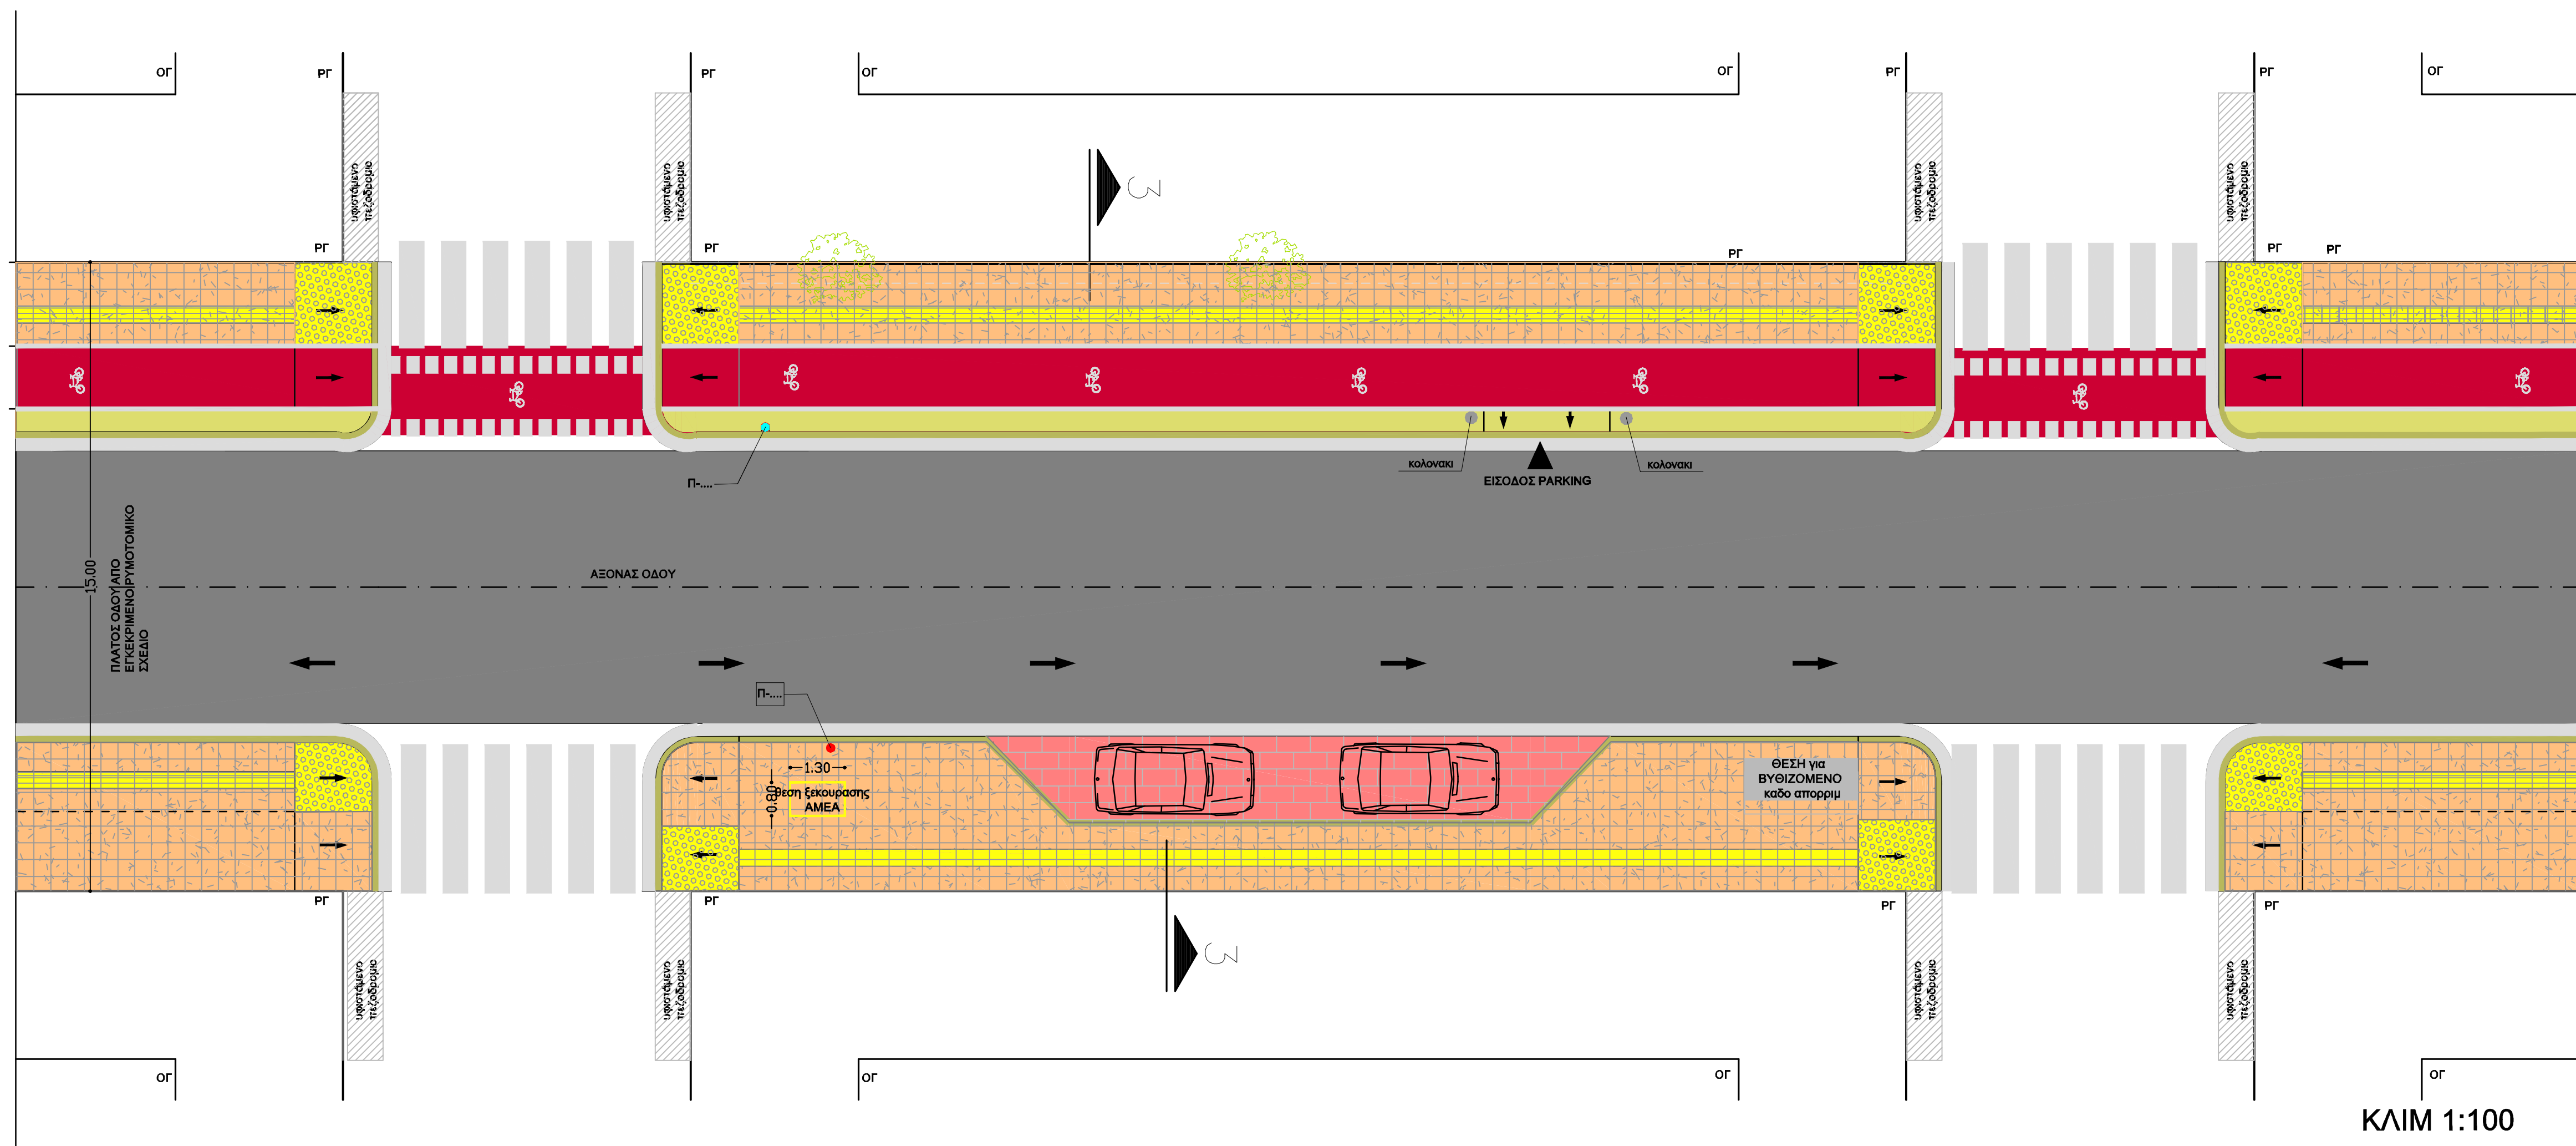

ΚΛΙΜ 1:100

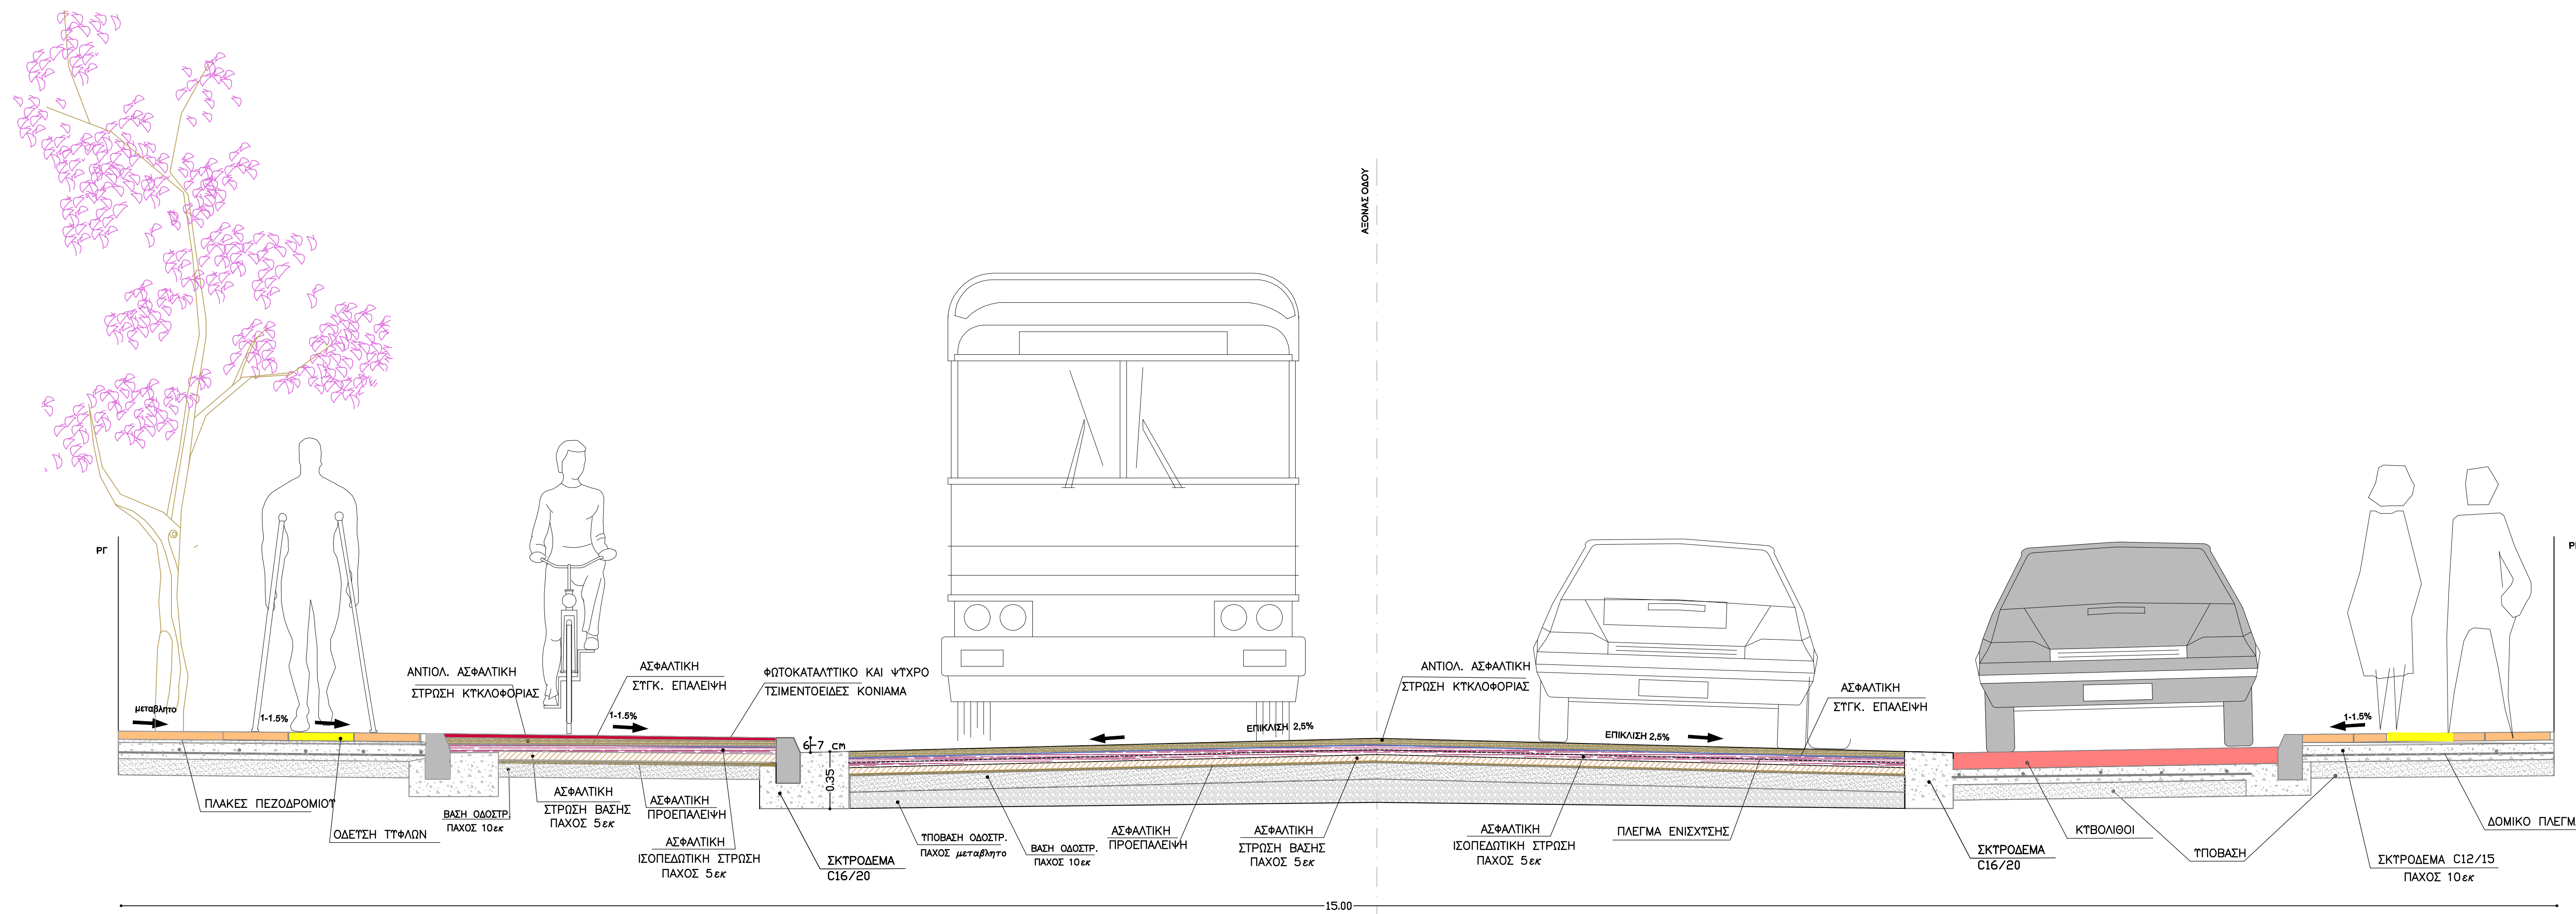

ΤΟΜΗ 3-3
ΚΛΙΜ 1:20



ΕΡΓΟ
ΑΝΑΚΑΤΑΣΚΕΥΗ ΤΗΣ ΟΔΟΥ Κ. ΠΑΛΑΜΑ ΤΗΣ
Δ.Κ. ΚΑΜΑΤΕΡΟΥ ΜΕ ΣΚΟΠΟ ΤΗΝ ΑΣΦΑΛΗ
ΚΥΚΛΟΦΟΡΙΑ ΚΑΙ ΠΡΟΣΒΑΣΙΜΟΤΗΤΑ

ΤΥΠΙΚΗ ΟΡΙΖΟΝΤΙΟΓΡΑΦΙΑ-ΤΟΜΗ

ΑΡ. ΣΧΕΔΙΟΥ: Τ 1

ΠΛΑΤΟΣ ΟΔΟΥ 15Μ

ΚΑΜΑΤΕΣ 1:100 1:20

ΝΟΕΜΒΡΙΟΣ 2020

Ο Δ/ΝΤΗΣ Τ.Τ. Η ΠΡΟΕΤΑΙΡΗ Τ.Μ. ΜΕΛΕΤΩΝ ΟΙ ΣΥΝΤΑΚΤΕΣ
ΜΟΤΕΣ ΚΟΝ/ΝΟΣ ΜΑΝΤΖΑΒΑΝΑΤΟΥ ΙΩΑΝΝΑ ΓΕΩΡΓΙΑ ΜΑΡΚΑΚΟΥ
ΑΡΧΙΤΕΚΤΟΝΙΚΕΣ ΜΗΧΑΝΙΚΕΣ ΠΟΛΙΤΙΚΟΣ ΜΗΧΑΝΙΚΟΣ ΑΡΧΙΤΕΚΤΟΝΙΚΕΣ ΜΗΧΑΝΙΚΕΣ
ΕΛΠΙΔΑ ΠΙΣΤΟΤΗΤΗ ΠΟΛ/ΚΟΣ ΜΗΛ/ΚΟΣ Τ.Ε.



ΕΡΓΟ
ΑΝΑΚΑΤΑΣΚΕΥΗ ΤΗΣ ΟΔΟΥ Κ. ΠΑΛΑΜΑ ΤΗΣ
Δ.Κ. ΚΑΜΑΤΕΡΟΥ ΜΕ ΣΚΟΠΟ ΤΗΝ ΑΣΦΑΛΗ
ΚΥΚΛΟΦΟΡΙΑ ΚΑΙ ΠΡΟΣΒΑΣΙΜΟΤΗΤΑ

ΤΥΠΙΚΗ ΟΡΙΖΟΝΤΙΟΓΡΑΦΙΑ-ΤΟΜΗ

ΑΡ. ΣΧΕΔΙΟΥ: Τ 2

ΠΛΑΤΟΣ ΟΔΟΥ 14Μ

ΚΑΜΑΤΕΣ 1:100 1:20

ΝΟΕΜΒΡΙΟΣ 2020

Ο Δ/ΝΤΗΣ Τ.Τ. Η ΠΡΟΕΤΑΙΡΗ Τ.Μ. ΜΕΛΕΤΩΝ ΟΙ ΣΥΝΤΑΚΤΕΣ
ΜΟΤΕΣ ΚΟΝ/ΝΟΣ ΜΑΝΤΖΑΒΑΝΑΤΟΥ ΙΩΑΝΝΑ ΓΕΩΡΓΙΑ ΜΑΡΚΑΚΟΥ
ΑΡΧΙΤΕΚΤΟΝΙΚΕΣ ΜΗΧΑΝΙΚΕΣ ΠΟΛΙΤΙΚΟΣ ΜΗΧΑΝΙΚΟΣ ΑΡΧΙΤΕΚΤΟΝΙΚΕΣ ΜΗΧΑΝΙΚΕΣ
ΕΛΠΙΔΑ ΠΙΣΤΟΤΗΤΗ ΠΟΛ/ΚΟΣ ΜΗΛ/ΚΟΣ Τ.Ε.



ΕΡΓΟ
ΑΝΑΚΑΤΑΣΚΕΥΗ ΤΗΣ ΟΔΟΥ Κ. ΠΑΛΑΜΑ ΤΗΣ
Δ.Κ. ΚΑΜΑΤΕΡΟΥ ΜΕ ΣΚΟΠΟ ΤΗΝ ΑΣΦΑΛΗ
ΚΥΚΛΟΦΟΡΙΑ ΚΑΙ ΠΡΟΣΒΑΣΙΜΟΤΗΤΑ

ΤΥΠΙΚΗ ΟΡΙΖΟΝΤΙΟΓΡΑΦΙΑ-ΤΟΜΗ



ΑΡ. ΣΧΕΔΙΟΥ: Τ 3

ΜΕ ΘΕΣΗ ΣΤΑΘΜΕΤΗΣΗΣ



ΚΑΜΑΤΕΣ 1:100 1:20

ΝΟΕΜΒΡΙΟΣ 2020



Ο Δ/ΝΤΗΣ Τ.Τ. Η ΠΡΟΕΤΑΙΡΗ Τ.Μ. ΜΕΛΕΤΩΝ ΟΙ ΣΥΝΤΑΚΤΕΣ
ΜΟΤΕΣ ΚΟΝ/ΝΟΣ ΜΑΝΤΖΑΒΑΝΑΤΟΥ ΙΩΑΝΝΑ ΓΕΩΡΓΙΑ ΜΑΡΚΑΚΟΥ
ΑΡΧΙΤΕΚΤΟΝΙΚΕΣ ΜΗΧΑΝΙΚΕΣ ΠΟΛΙΤΙΚΟΣ ΜΗΧΑΝΙΚΟΣ ΑΡΧΙΤΕΚΤΟΝΙΚΕΣ ΜΗΧΑΝΙΚΕΣ
ΕΛΠΙΔΑ ΠΙΣΤΟΤΗΤΗ ΠΟΛ/ΚΟΣ ΜΗΛ/ΚΟΣ Τ.Ε.

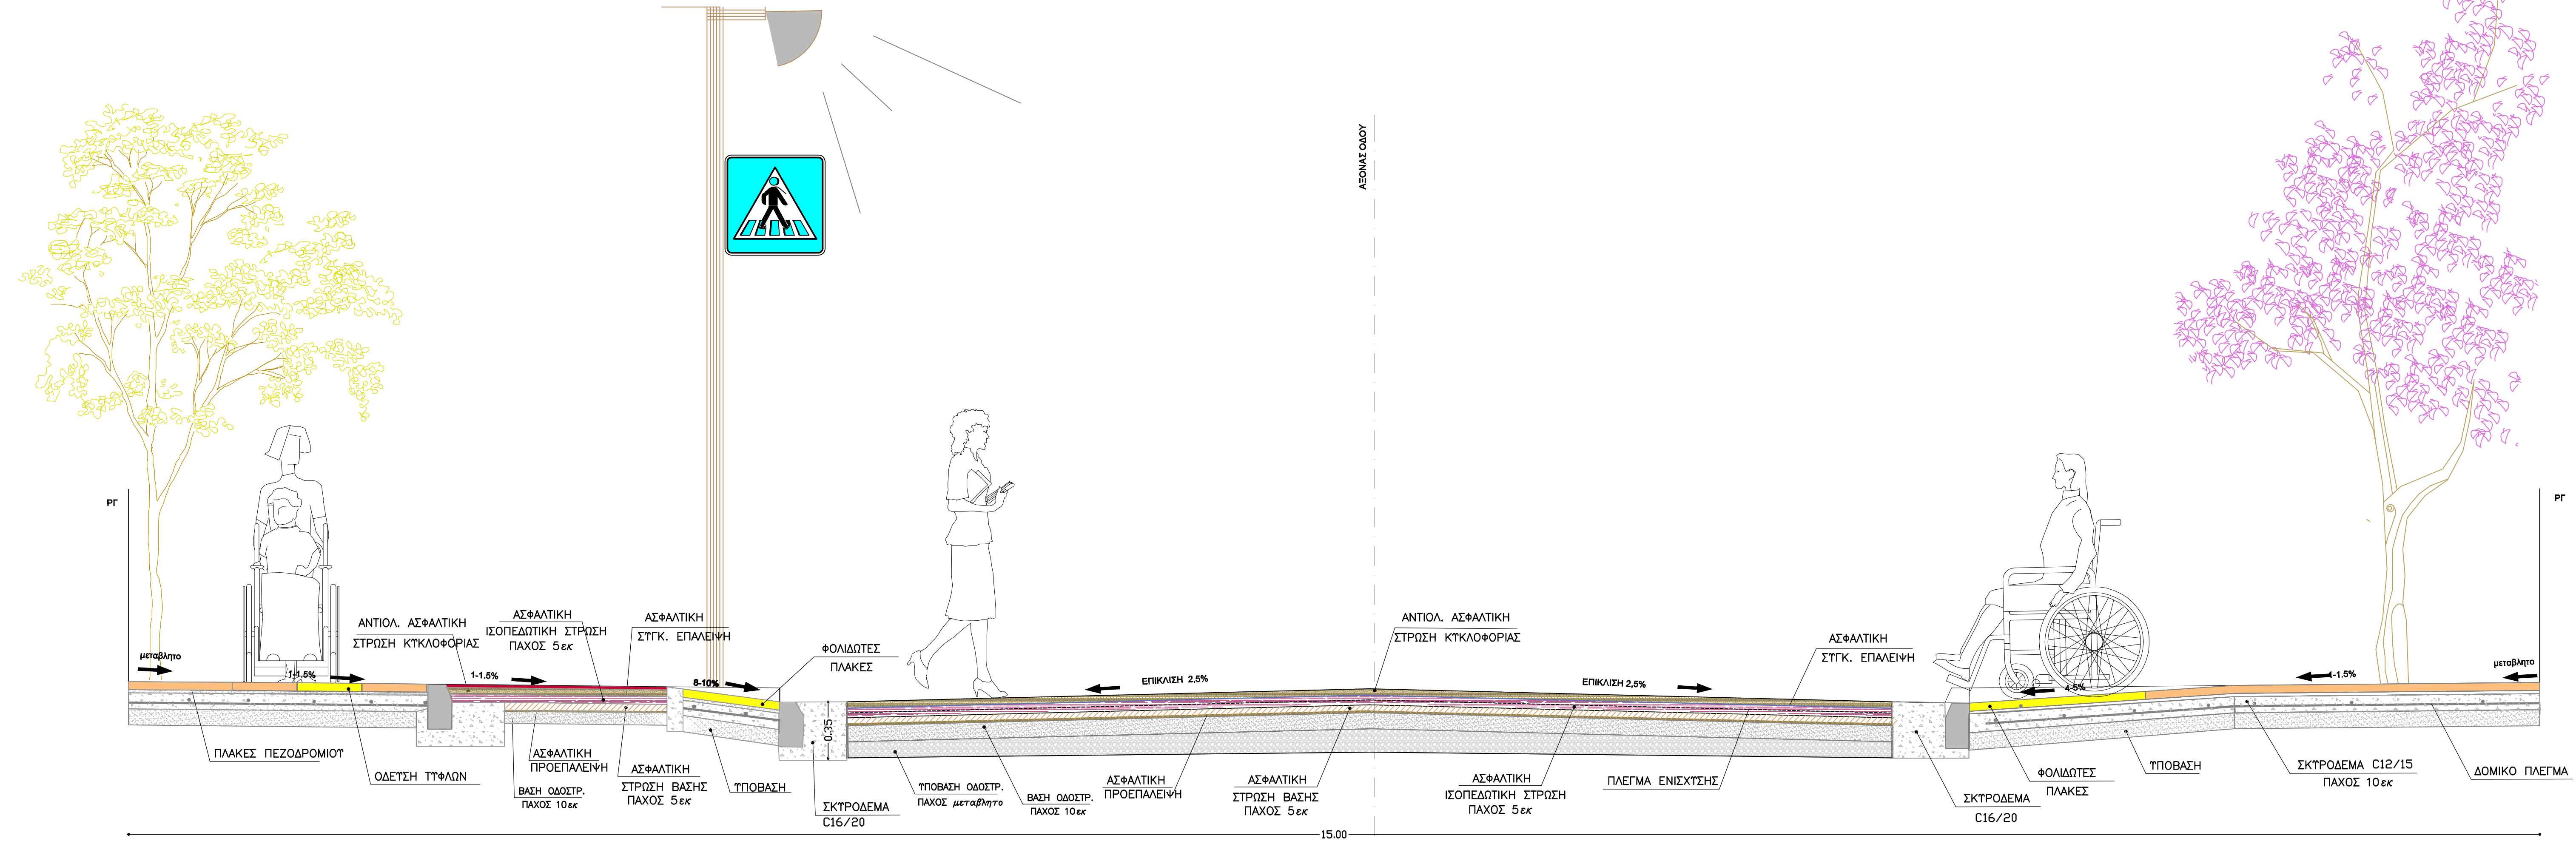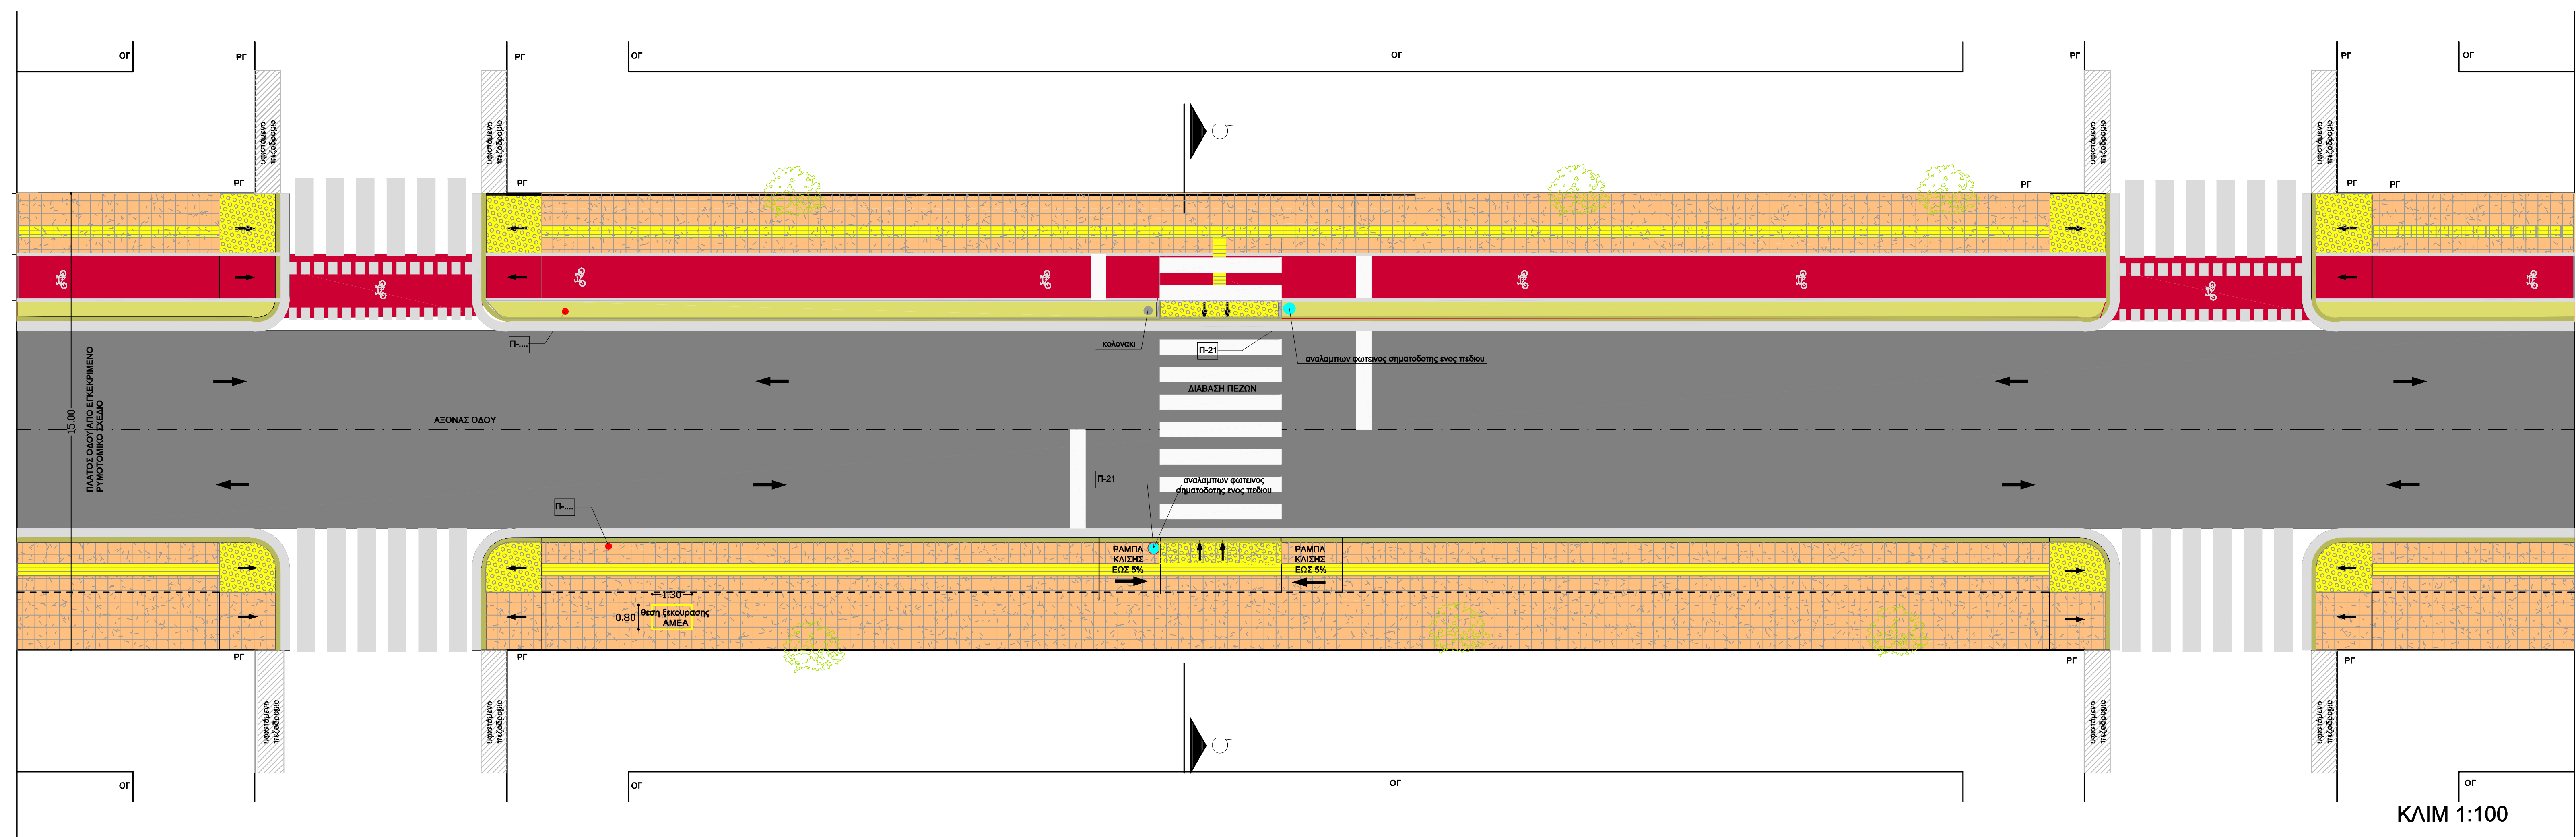

ΤΟΜΗ 5-5
ΚΛΙΜ 1:20

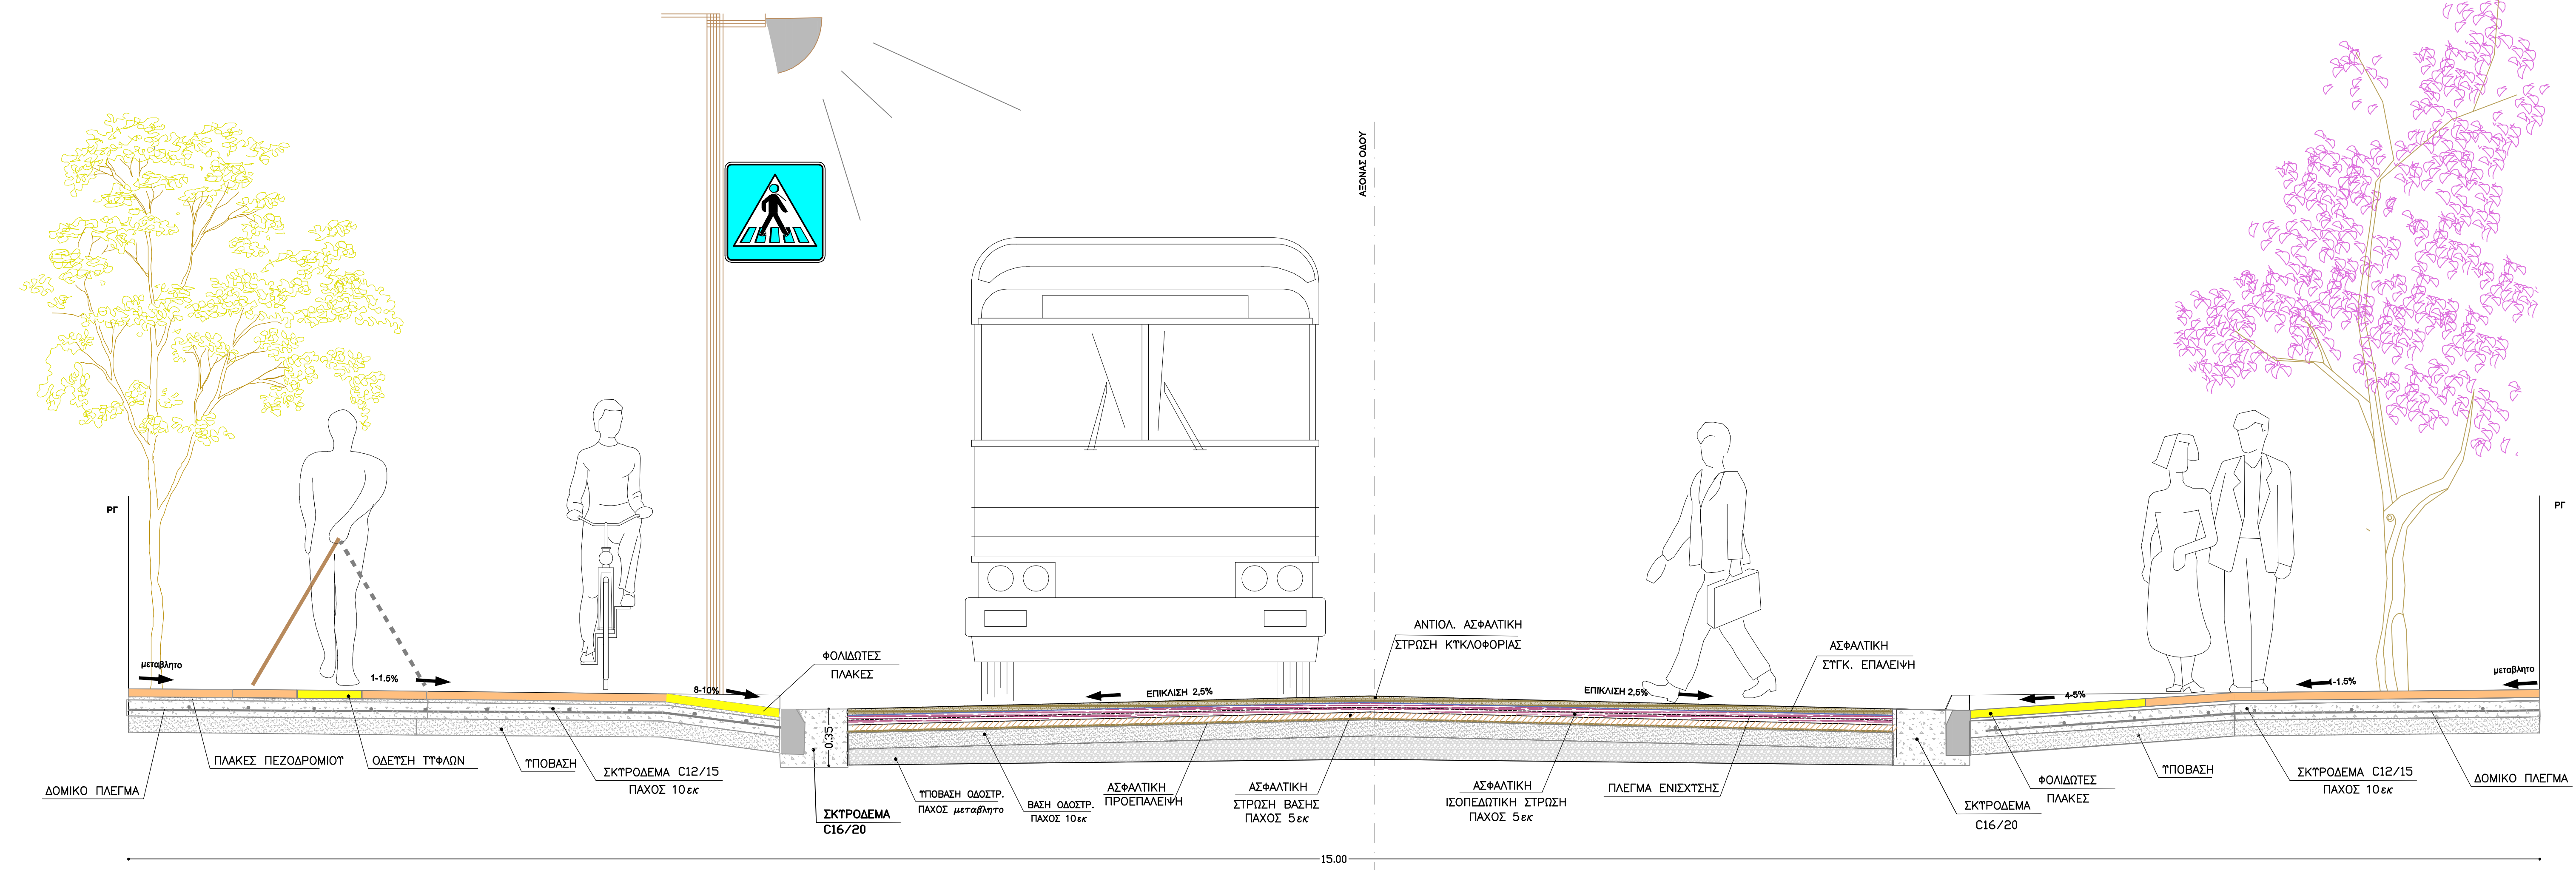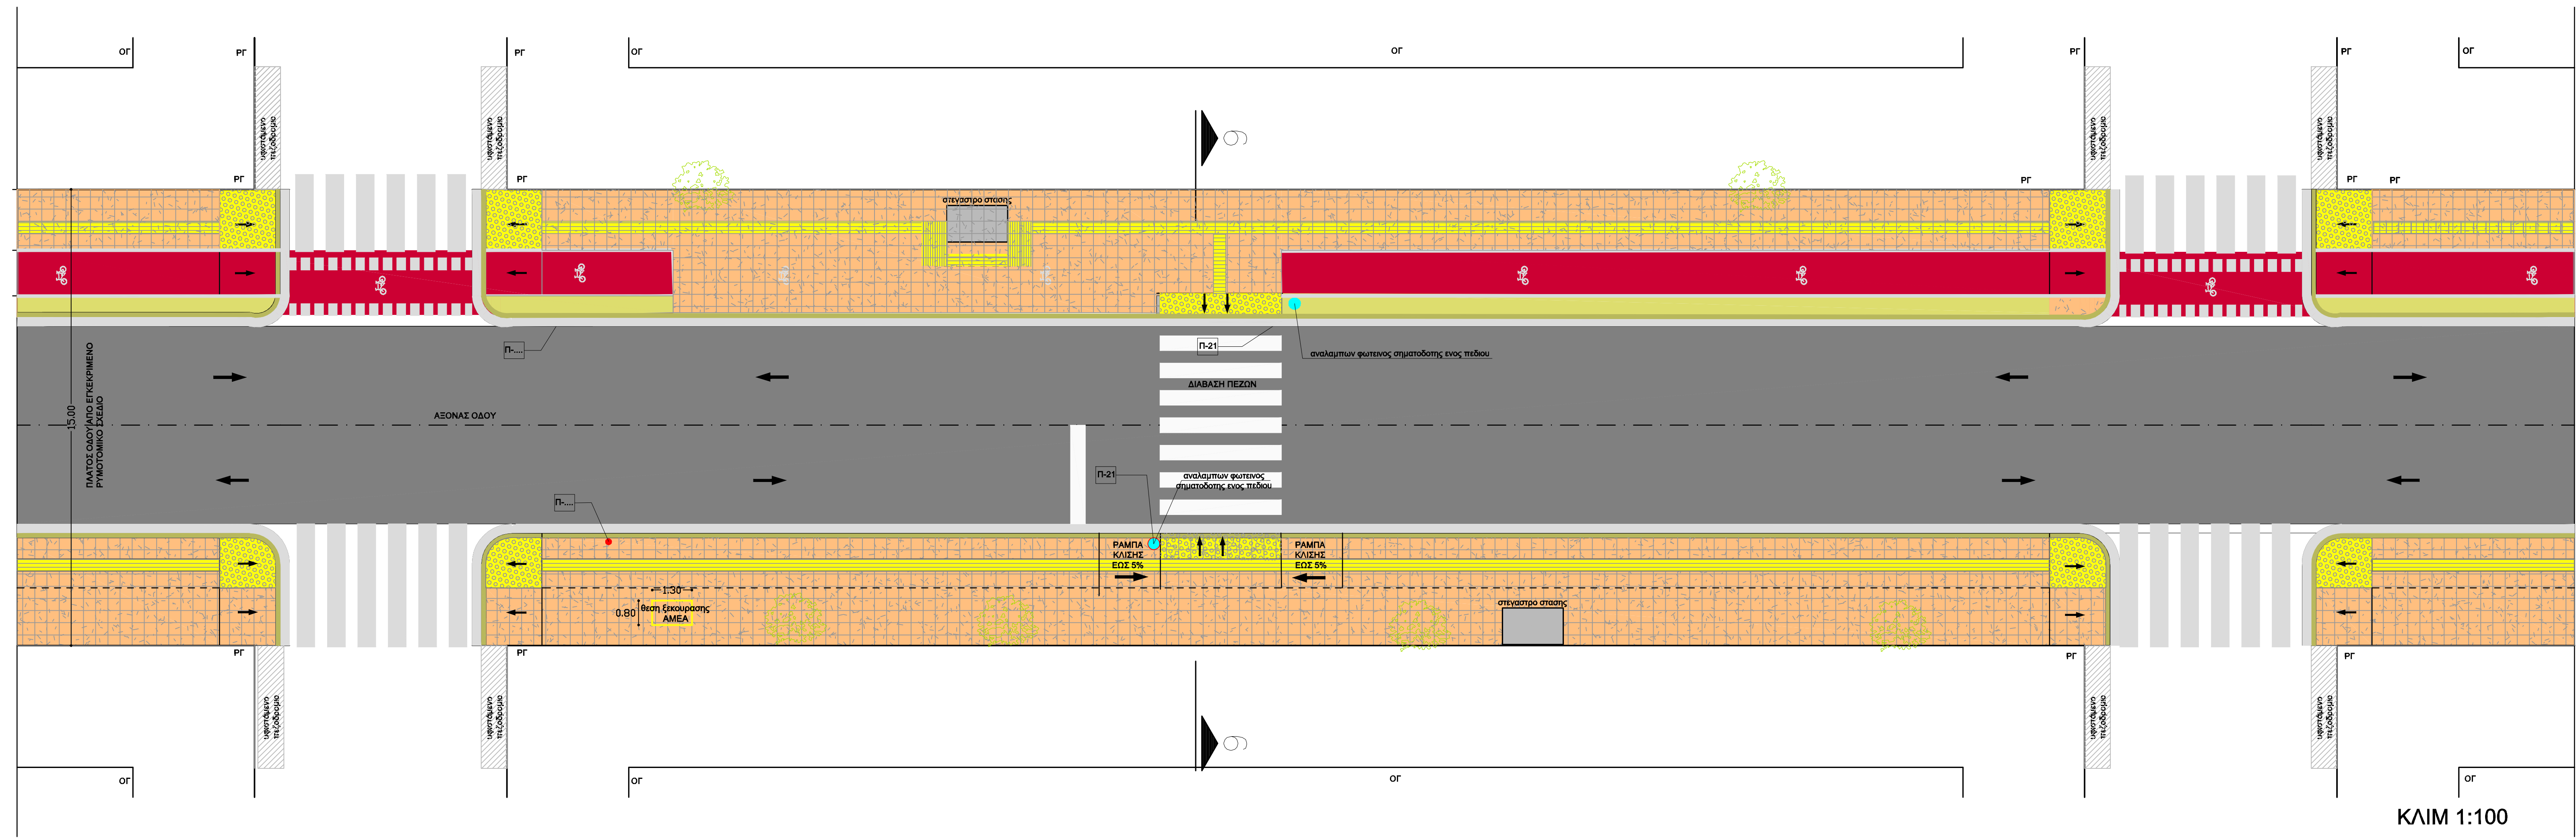

ΤΟΜΗ 6-6
ΚΛΙΜ 1:20

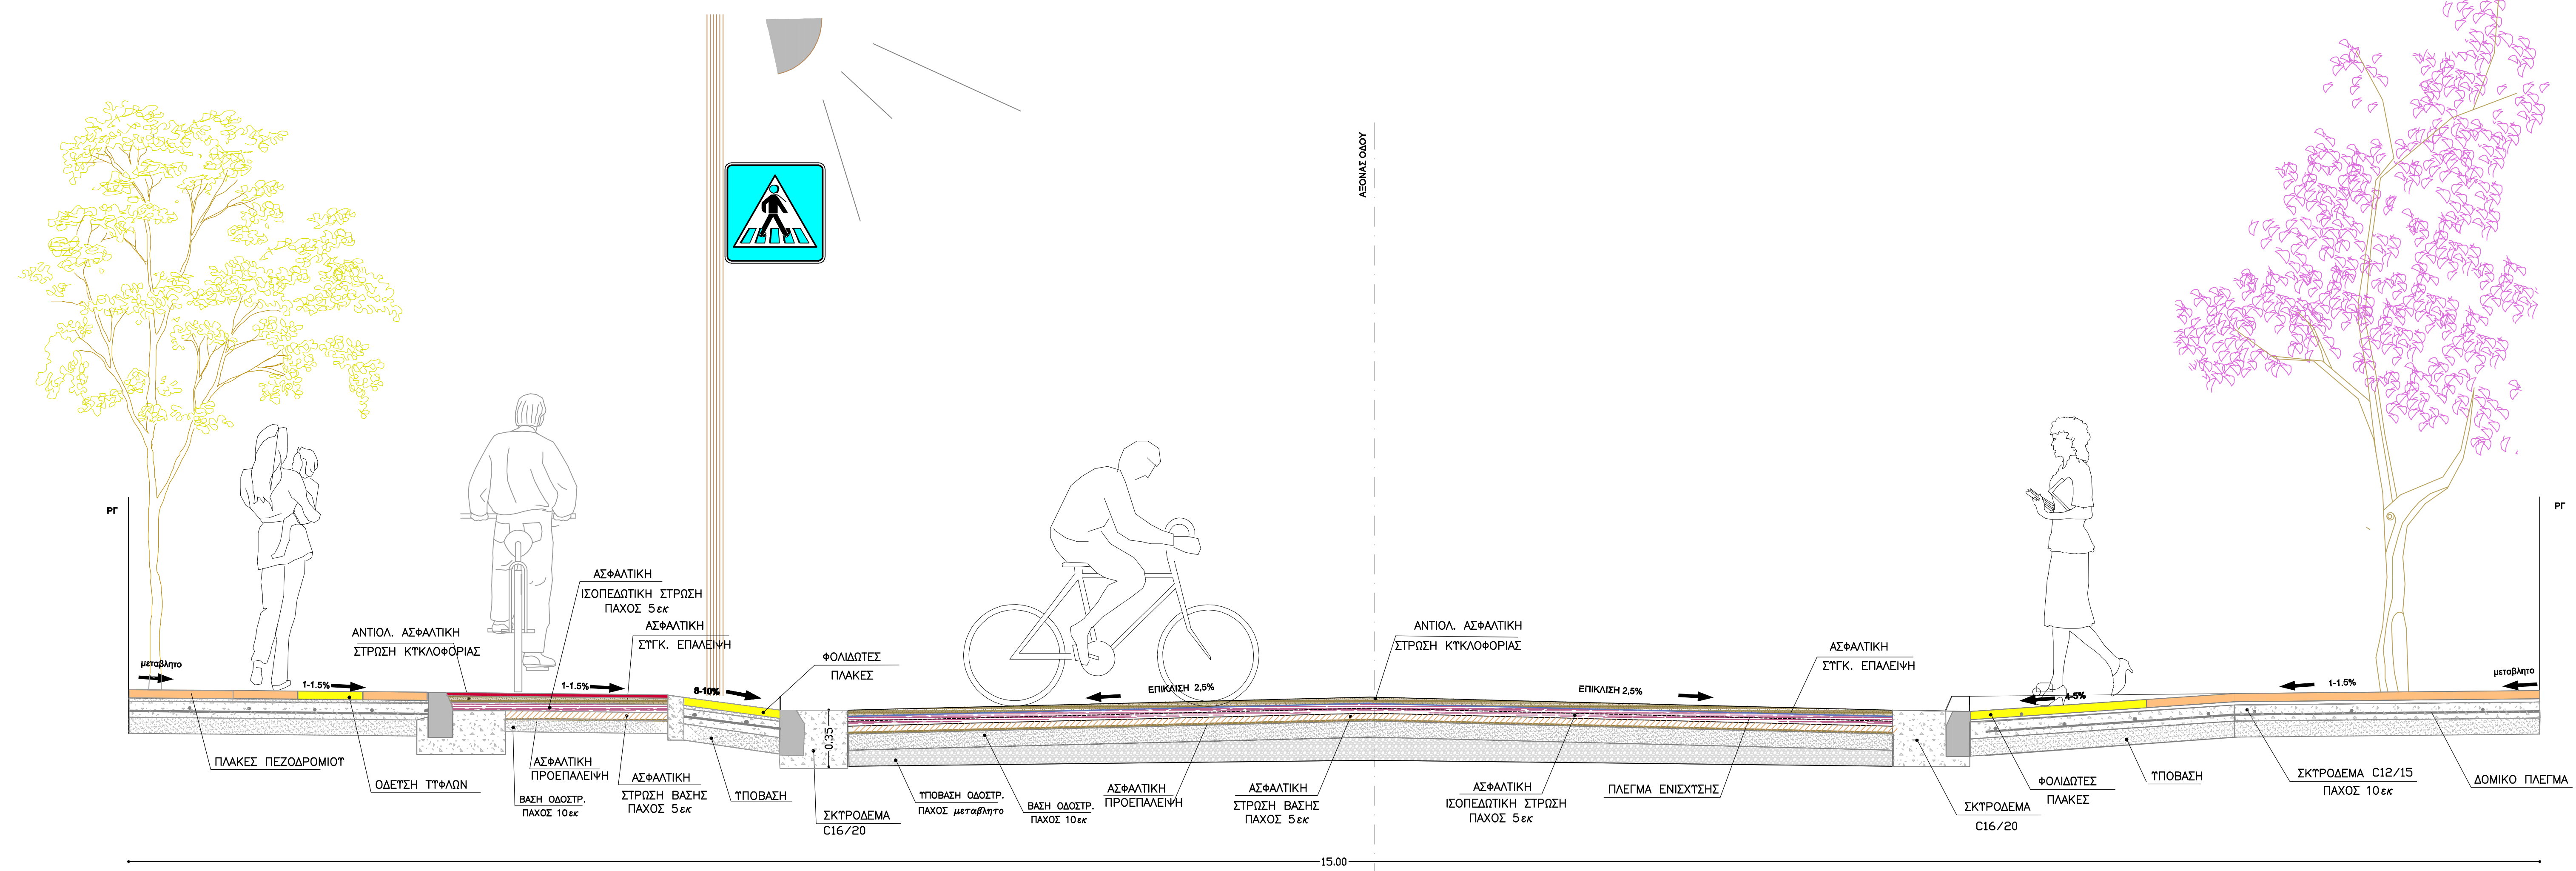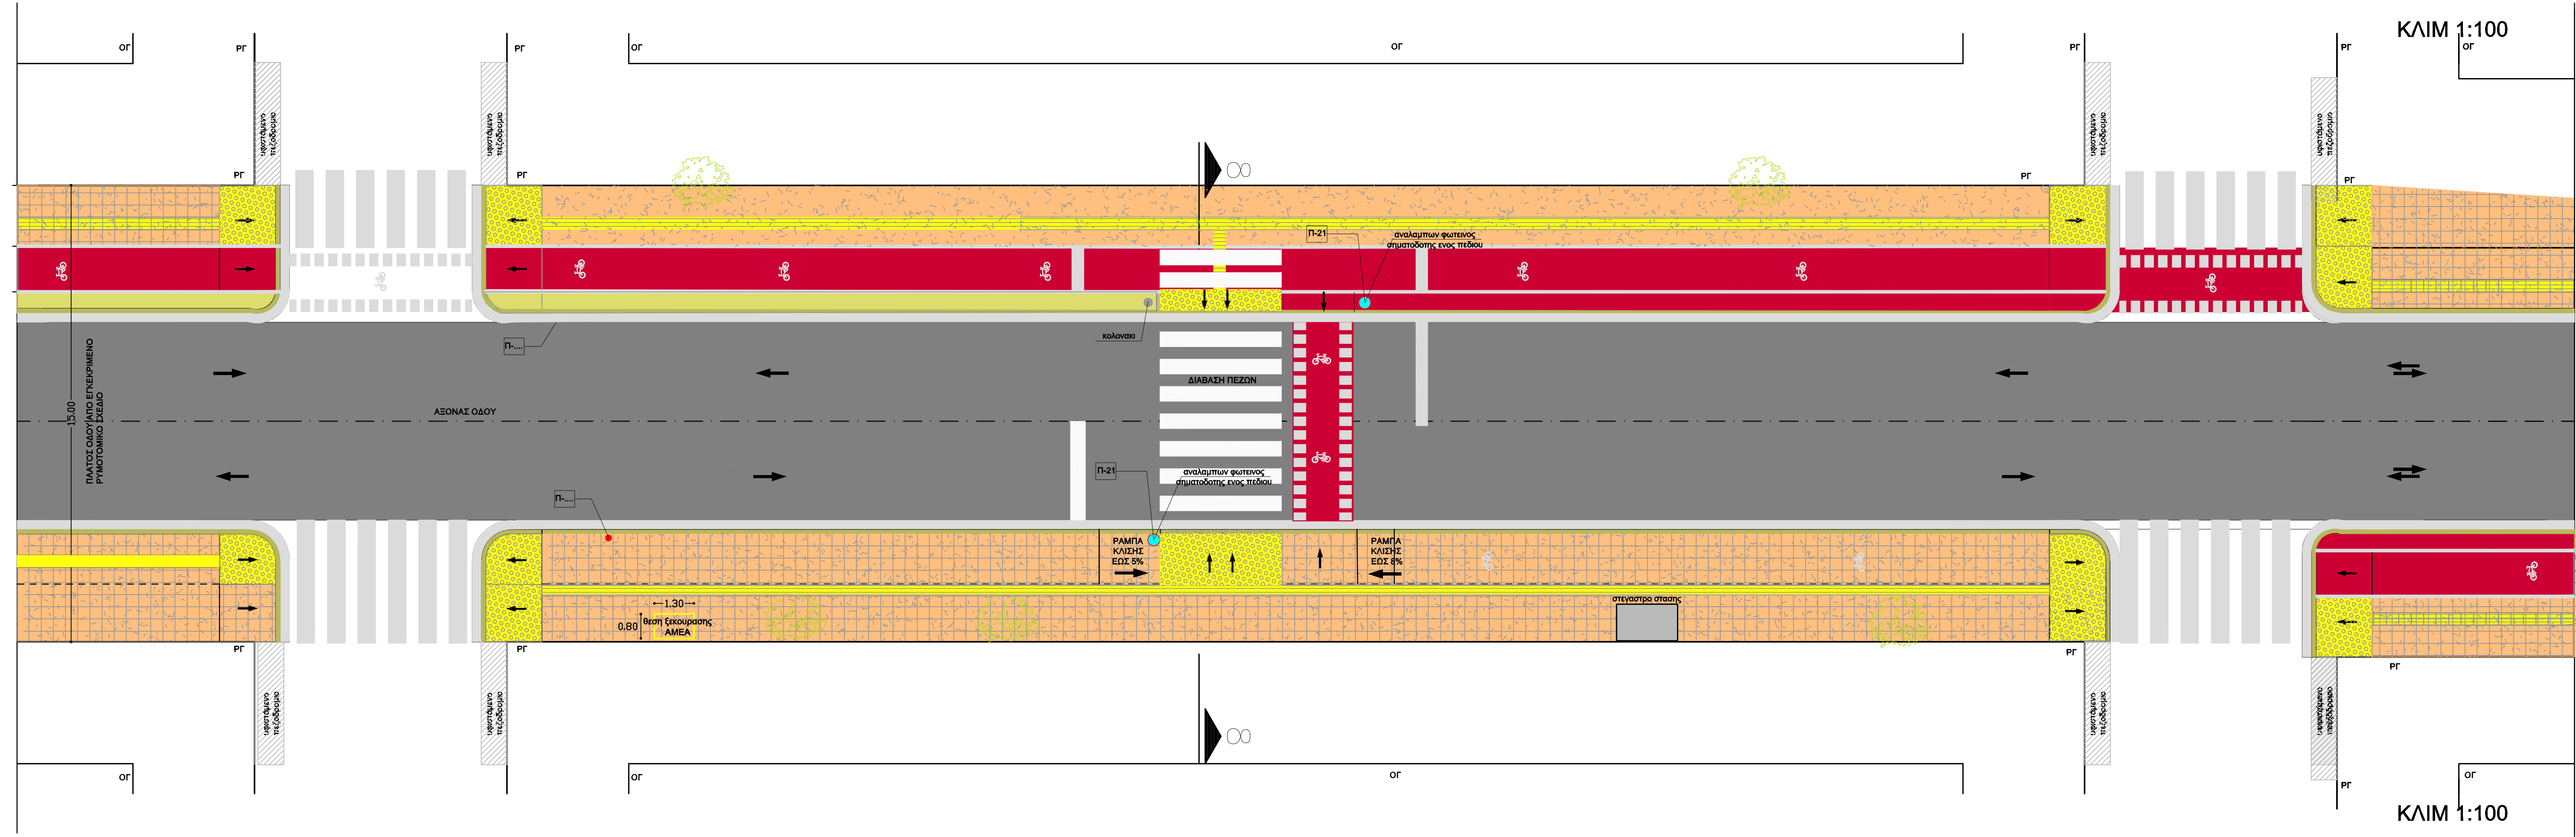

ΤΟΜΗ 8-8
ΚΛΙΜ 1:20



ΕΡΓΟ
ΑΝΑΚΑΤΑΣΚΕΥΗ ΤΗΣ ΟΔΟΥ Κ. ΠΑΛΑΜΑ ΤΗΣ
Δ.Κ. ΚΑΜΑΤΕΡΟΥ ΜΕ ΣΚΟΠΟ ΤΗΝ ΑΣΦΑΛΗ
ΚΥΚΛΟΦΟΡΙΑ ΚΑΙ ΠΡΟΣΒΑΣΙΜΟΤΗΤΑ

ΤΥΠΙΚΗ ΟΡΙΖΟΝΤΙΟΓΡΑΦΙΑ-ΤΟΜΗ

ΑΡ. ΣΧΕΔΙΟΥ: Τ 5 ΔΙΑΒΑΣΗ ΠΕΖΩΝ

ΚΑΛΩΣΕΙΣ 11.00 1:20 ΝΟΕΜΒΡΙΟΣ 2020

Ο Δ/ΝΤΗΣ Τ.Τ. Η ΠΡΟΤΑΒΕΝΗ Τ.Μ. ΜΕΛΕΤΩΝ ΟΙ ΣΥΝΤΑΚΤΕΣ
ΜΟΤΕΣΟΣ ΚΩΝ/ΝΟΣ ΜΑΥΤΖΑΒΑΝΤΩΤ ΟΥΡΑΝΑ ΓΕΩΡΓΙΑ ΜΑΡΚΑΚΟΥ
ΑΡΧΙΤΕΚΤΟΝΑΣ ΜΗΧΑΝΙΚΟΣ ΠΟΛΙΤΙΚΟΣ ΜΗΧΑΝΙΚΟΣ ΑΡΧΙΤΕΚΤΟΝΑΣ ΜΗΧΑΝΙΚΟΣ
ΕΣΤΙΑ ΠΡΩΤΟΤΥΠΗ ΠΟΛΥΚΟΣ ΜΗΚ/ΝΟΣ Τ.Ε.



ΕΡΓΟ
ΑΝΑΚΑΤΑΣΚΕΥΗ ΤΗΣ ΟΔΟΥ Κ. ΠΑΛΑΜΑ ΤΗΣ
Δ.Κ. ΚΑΜΑΤΕΡΟΥ ΜΕ ΣΚΟΠΟ ΤΗΝ ΑΣΦΑΛΗ
ΚΥΚΛΟΦΟΡΙΑ ΚΑΙ ΠΡΟΣΒΑΣΙΜΟΤΗΤΑ

ΤΥΠΙΚΗ ΟΡΙΖΟΝΤΙΟΓΡΑΦΙΑ-ΤΟΜΗ

ΑΡ. ΣΧΕΔΙΟΥ: Τ 6 ΣΤΑΣΗ ΛΕΩΦΟΡΕΙΟΥ -ΔΙΑΒΑΣΗ ΠΕΖΩΝ

ΚΑΛΩΣΕΙΣ 11.00 1:20 ΝΟΕΜΒΡΙΟΣ 2020

Ο Δ/ΝΤΗΣ Τ.Τ. Η ΠΡΟΤΑΒΕΝΗ Τ.Μ. ΜΕΛΕΤΩΝ ΟΙ ΣΥΝΤΑΚΤΕΣ
ΜΟΤΕΣΟΣ ΚΩΝ/ΝΟΣ ΜΑΥΤΖΑΒΑΝΤΩΤ ΟΥΡΑΝΑ ΓΕΩΡΓΙΑ ΜΑΡΚΑΚΟΥ
ΑΡΧΙΤΕΚΤΟΝΑΣ ΜΗΧΑΝΙΚΟΣ ΠΟΛΙΤΙΚΟΣ ΜΗΧΑΝΙΚΟΣ ΑΡΧΙΤΕΚΤΟΝΑΣ ΜΗΧΑΝΙΚΟΣ
ΕΣΤΙΑ ΠΡΩΤΟΤΥΠΗ ΠΟΛΥΚΟΣ ΜΗΚ/ΝΟΣ Τ.Ε.




ΕΡΓΟ
ΑΝΑΚΑΤΑΣΚΕΥΗ ΤΗΣ ΟΔΟΥ Κ. ΠΑΛΑΜΑ ΤΗΣ
Δ.Κ. ΚΑΜΑΤΕΡΟΥ ΜΕ ΣΚΟΠΟ ΤΗΝ ΑΣΦΑΛΗ
ΚΥΚΛΟΦΟΡΙΑ ΚΑΙ ΠΡΟΣΒΑΣΙΜΟΤΗΤΑ

ΤΥΠΙΚΗ ΟΡΙΖΟΝΤΙΟΓΡΑΦΙΑ-ΤΟΜΗ


ΑΡ. ΣΧΕΔΙΟΥ: Τ 8 ΣΤΑΣΗ ΛΕΩΦΟΡΕΙΟΥ -ΔΙΑΒΑΣΗ ΠΕΖΩΝ- ΠΟΔΗΛΑΤ

ΚΑΛΩΣΕΙΣ 11.00 1:20 ΝΟΕΜΒΡΙΟΣ 2020

Ο Δ/ΝΤΗΣ Τ.Τ. Η ΠΡΟΤΑΒΕΝΗ Τ.Μ. ΜΕΛΕΤΩΝ ΟΙ ΣΥΝΤΑΚΤΕΣ
ΜΟΤΕΣΟΣ ΚΩΝ/ΝΟΣ ΜΑΥΤΖΑΒΑΝΤΩΤ ΟΥΡΑΝΑ ΓΕΩΡΓΙΑ ΜΑΡΚΑΚΟΥ
ΑΡΧΙΤΕΚΤΟΝΑΣ ΜΗΧΑΝΙΚΟΣ ΠΟΛΙΤΙΚΟΣ ΜΗΧΑΝΙΚΟΣ ΑΡΧΙΤΕΚΤΟΝΑΣ ΜΗΧΑΝΙΚΟΣ
ΕΣΤΙΑ ΠΡΩΤΟΤΥΠΗ ΠΟΛΥΚΟΣ ΜΗΚ/ΝΟΣ Τ.Ε.

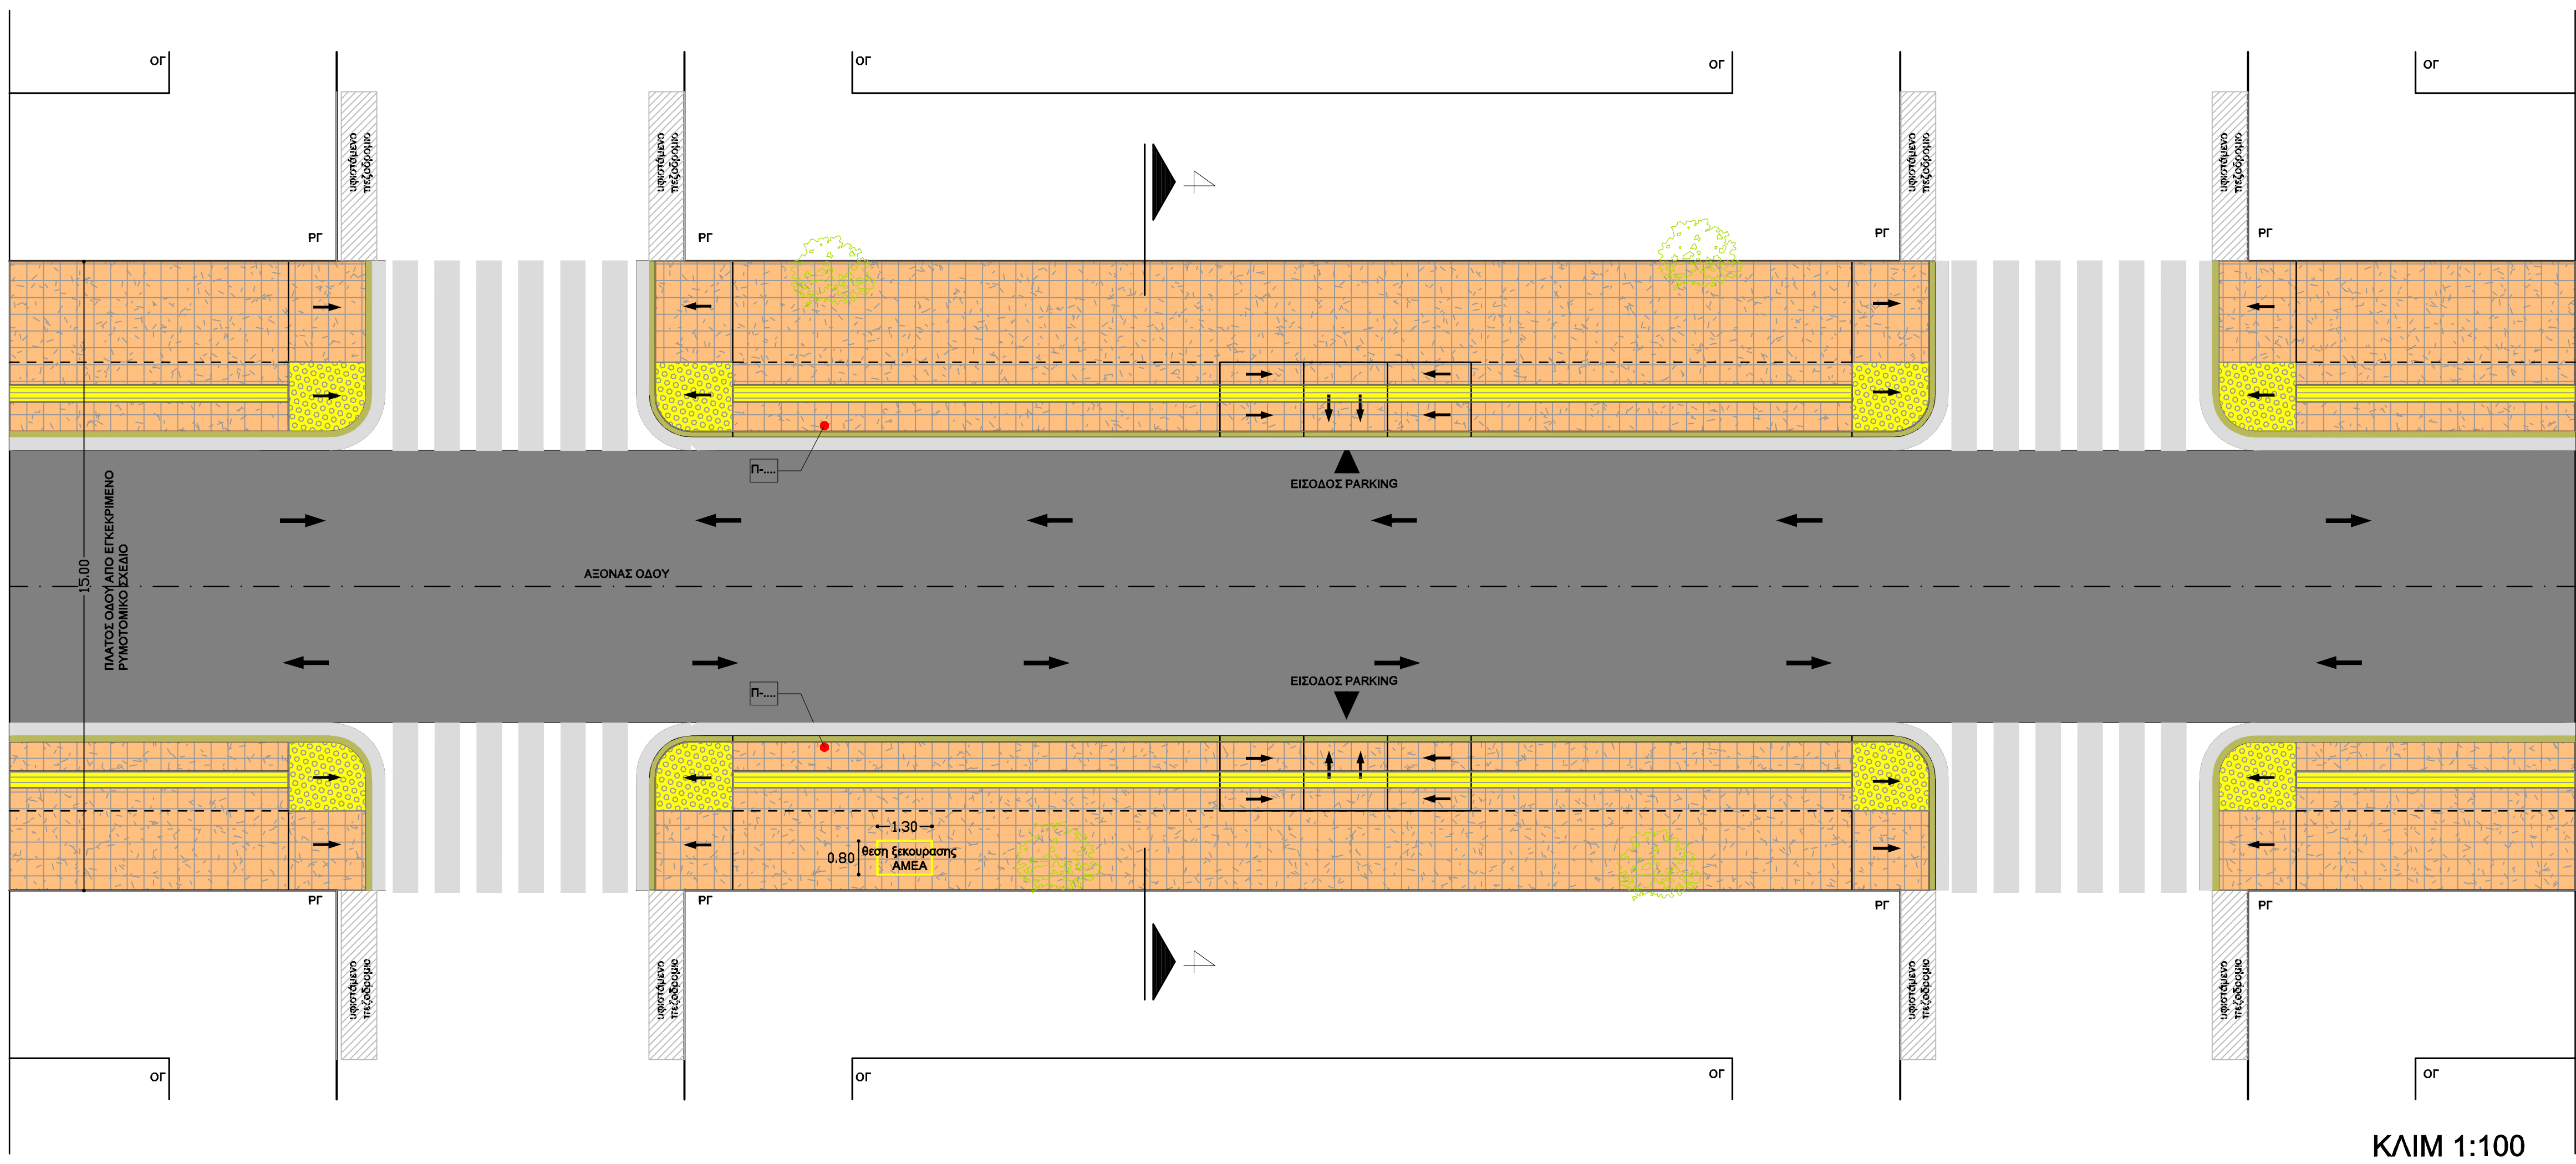

ΚΛΙΜ 1:100

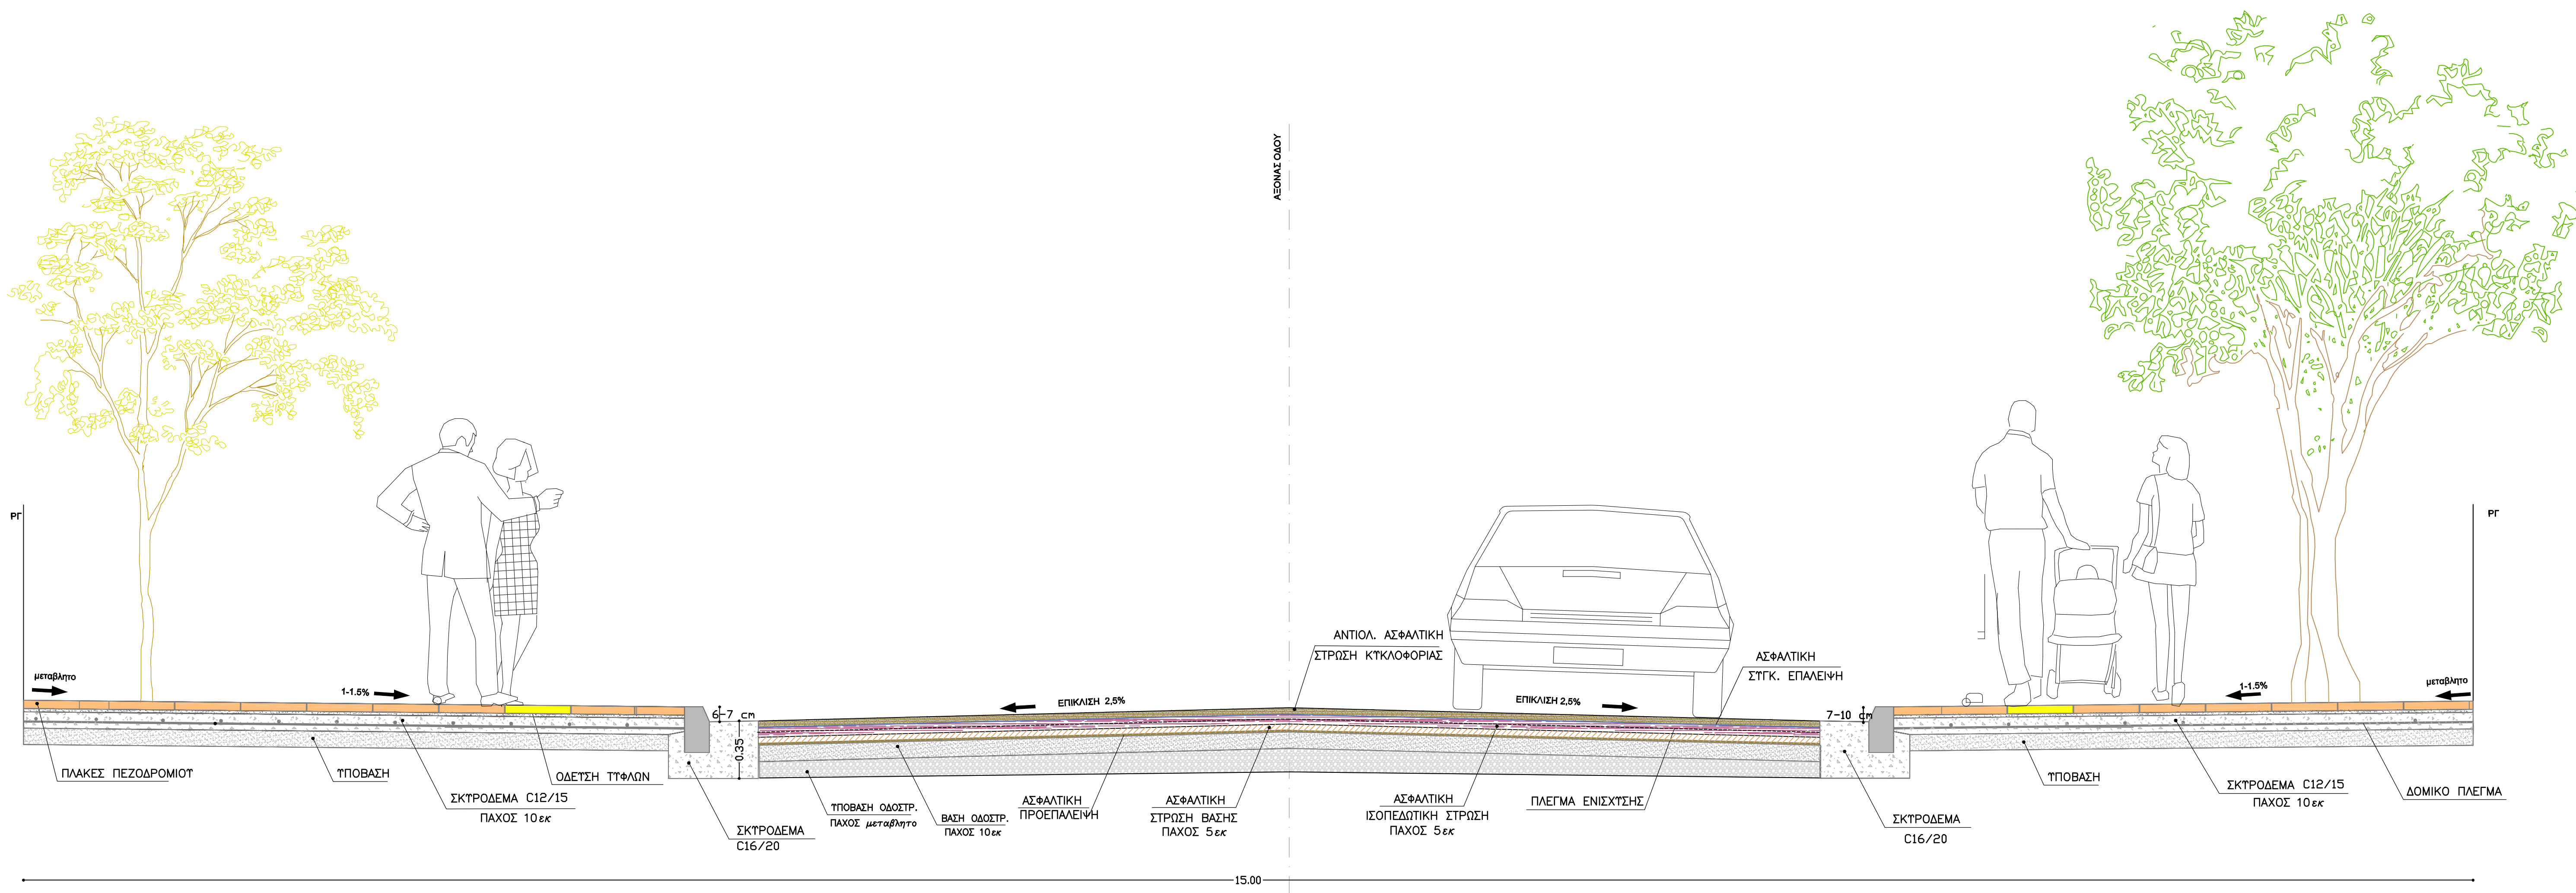

ΤΟΜΗ 4-4
ΚΛΙΜ 1:20



ΔΗΜΟΣ
ΑΓΙΩΝ ΑΝΑΡΓΥΡΩΝ
ΚΑΜΑΤΕΡΟΥ

ΕΡΓΟ
ΑΝΑΚΑΤΑΣΚΕΥΗ ΤΗΣ ΟΔΟΥ Κ. ΠΑΛΑΜΑ ΤΗΣ
Δ.Κ. ΚΑΜΑΤΕΡΟΥ ΜΕ ΣΚΟΠΟ ΤΗΝ ΑΣΦΑΛΗ
ΚΥΚΛΟΦΟΡΙΑ ΚΑΙ ΠΡΟΣΒΑΣΙΜΟΤΗΤΑ

ΤΥΠΙΚΗ ΟΡΙΖΟΝΤΙΟΓΡΑΦΙΑ-ΤΟΜΗ

ΑΡ. ΣΧΕΔΙΟΥ: Τ 4


ΠΛΑΤΟΣ ΟΔΟΥ 15
ΧΩΡΙΣ ΠΟΔΗΛΑΤΟΔΡΟΜΟ

ΚΩΔΙΚΑΣ


1:100 1:20

ΝΟΕΜΒΡΙΟΣ 2020

Ο Δ/ΝΤΗΣ Τ.Τ. Η ΠΡΟΤΑΜΕΝΗ Τ.Μ. ΜΕΛΕΤΩΝ ΟΙ ΣΥΝΤΑΚΤΕΣ
ΜΟΤΕΣ ΚΩΝ/ΝΟΣ ΜΑΝΤΖΑΒΑΝΤΟΥ ΙΩΑΝΝΑ ΓΕΩΡΓΙΑ ΜΑΡΚΑΚΟΥ
ΑΡΧΙΤΕΚΤΟΝΑΣ ΜΗΧΑΝΙΚΟΣ ΠΟΛΙΤΙΚΟΣ ΜΗΧΑΝΙΚΟΣ ΑΡΧΙΤΕΚΤΟΝΑΣ ΜΗΧΑΝΙΚΟΣ
ΕΥΡΩΠΑ ΠΡΩΤΟΤΥΠΗ ΠΟΛΥΤΕΧΝΕΙΟ ΜΗΧΑΝΙΚΟΣ Τ.Ε.

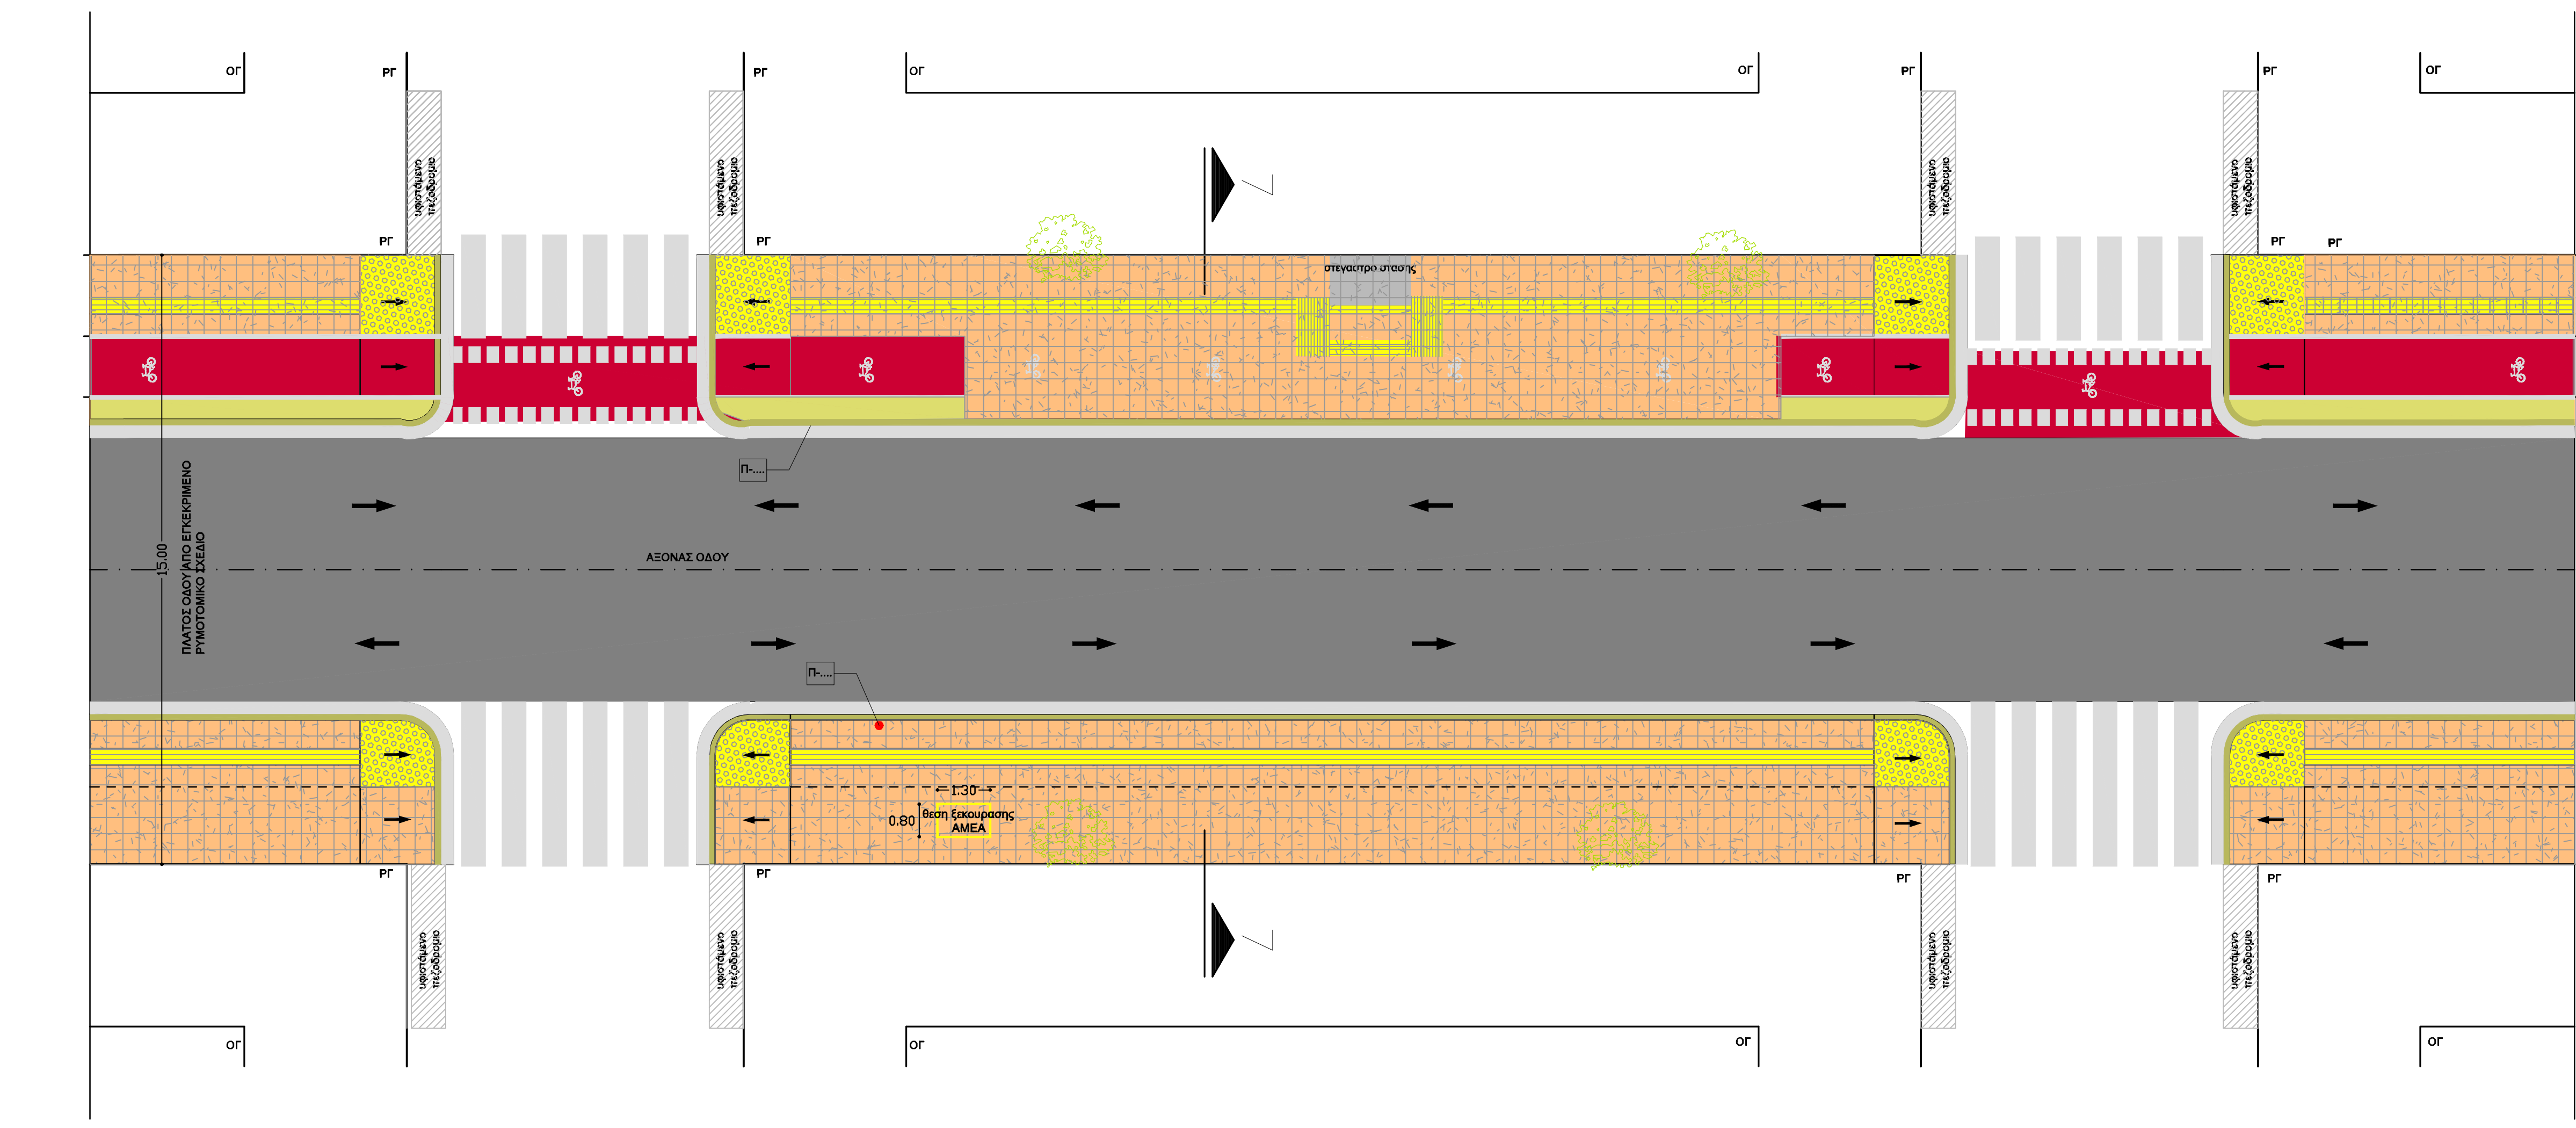

ΚΛΙΜ 1:100

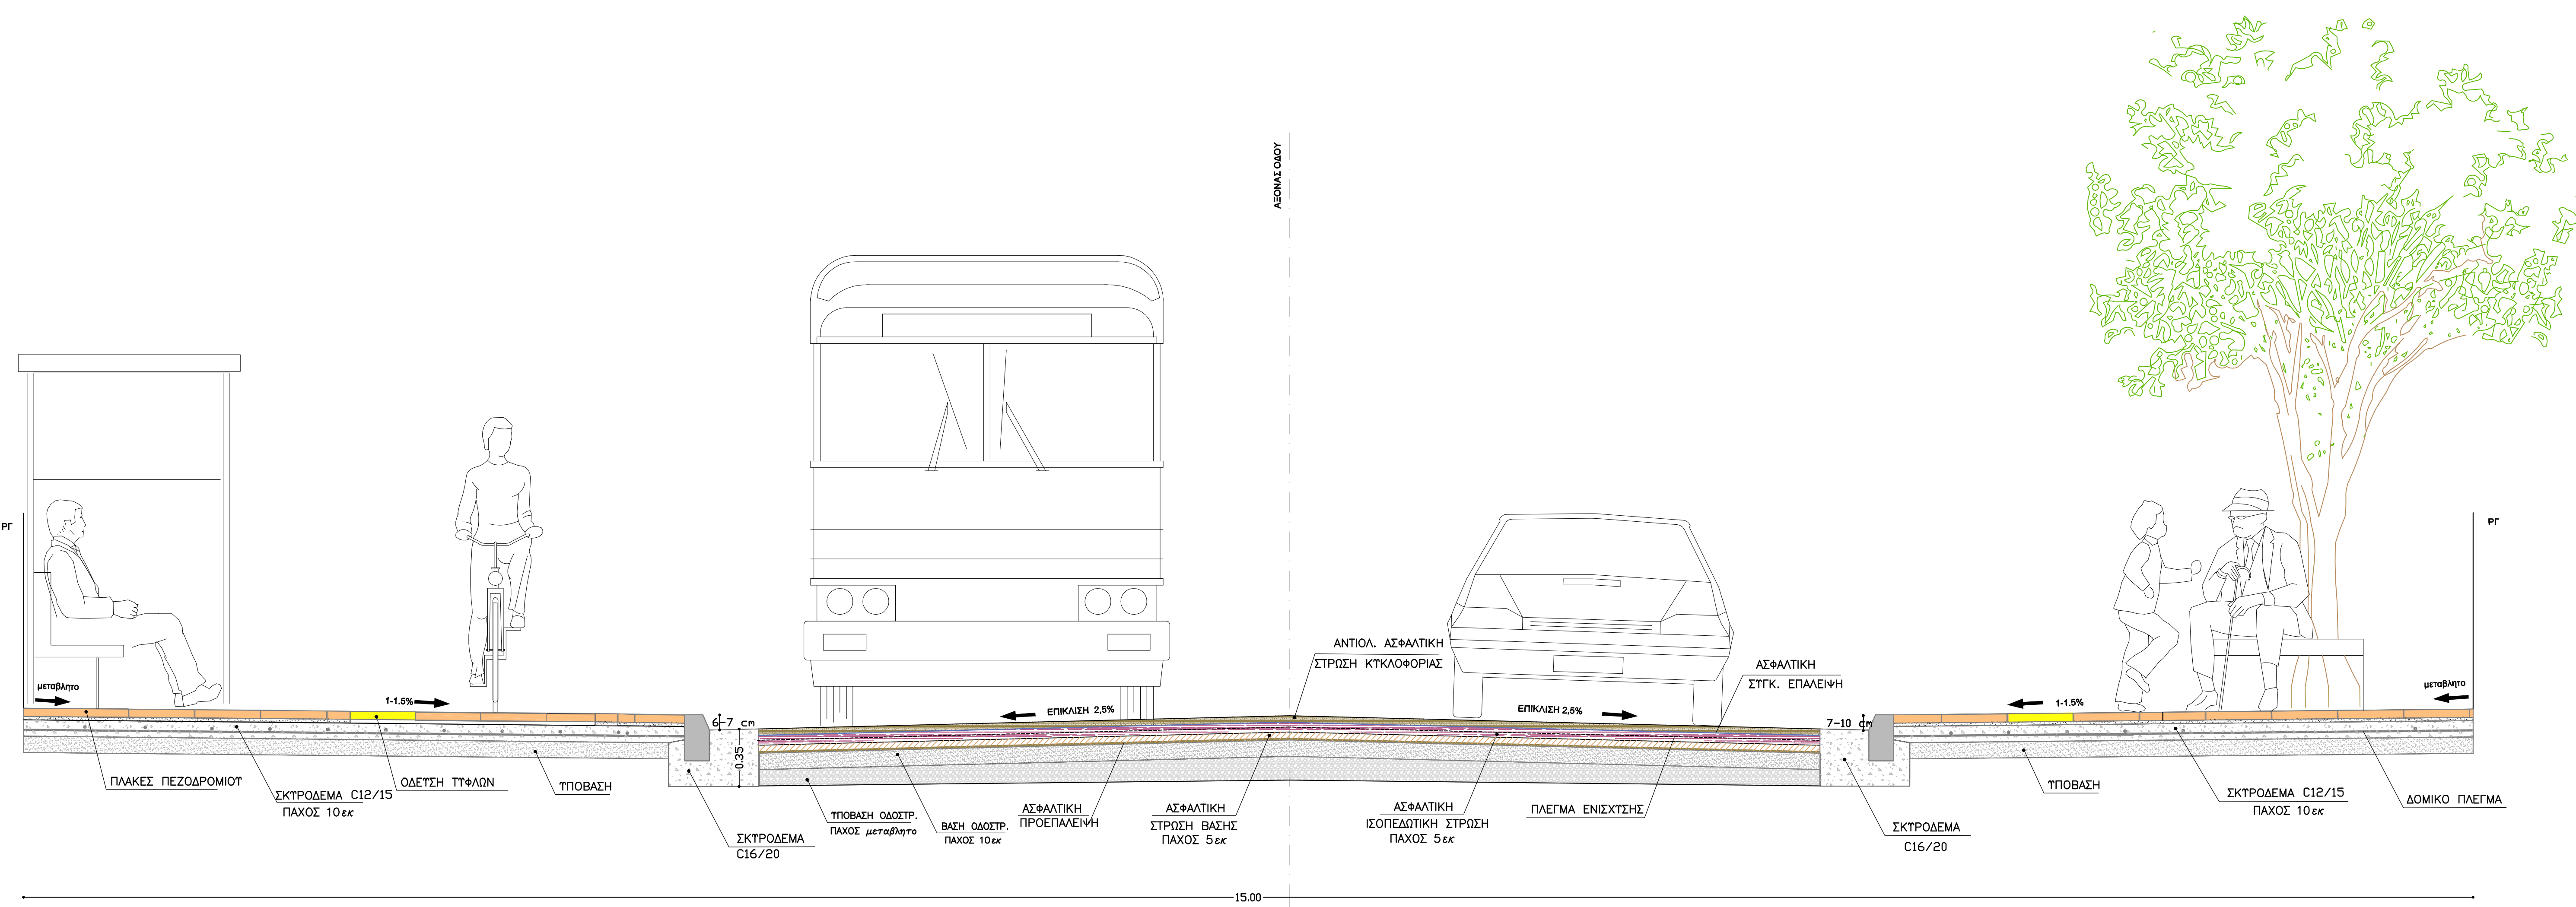

ΤΟΜΗ 7-7
ΚΛΙΜ 1:20



ΔΗΜΟΣ
ΑΓΙΩΝ ΑΝΑΡΓΥΡΩΝ
ΚΑΜΑΤΕΡΟΥ

ΕΡΓΟ
ΑΝΑΚΑΤΑΣΚΕΥΗ ΤΗΣ ΟΔΟΥ Κ. ΠΑΛΑΜΑ ΤΗΣ
Δ.Κ. ΚΑΜΑΤΕΡΟΥ ΜΕ ΣΚΟΠΟ ΤΗΝ ΑΣΦΑΛΗ
ΚΥΚΛΟΦΟΡΙΑ ΚΑΙ ΠΡΟΣΒΑΣΙΜΟΤΗΤΑ

ΤΥΠΙΚΗ ΟΡΙΖΟΝΤΙΟΓΡΑΦΙΑ-ΤΟΜΗ

ΑΡ. ΣΧΕΔΙΟΥ: Τ 7

ΣΤΑΣΗ ΛΕΩΦΟΡΕΙΟΥ

ΚΩΔΙΚΑΣ

1:100 1:20

ΝΟΕΜΒΡΙΟΣ 2020

Ο Δ/ΝΤΗΣ Τ.Τ. Η ΠΡΟΤΑΜΕΝΗ Τ.Μ. ΜΕΛΕΤΩΝ ΟΙ ΣΥΝΤΑΚΤΕΣ
ΜΟΤΕΣ ΚΩΝ/ΝΟΣ ΜΑΝΤΖΑΒΑΝΤΟΥ ΙΩΑΝΝΑ ΓΕΩΡΓΙΑ ΜΑΡΚΑΚΟΥ
ΑΡΧΙΤΕΚΤΟΝΑΣ ΜΗΧΑΝΙΚΟΣ ΠΟΛΙΤΙΚΟΣ ΜΗΧΑΝΙΚΟΣ ΑΡΧΙΤΕΚΤΟΝΑΣ ΜΗΧΑΝΙΚΟΣ
ΕΥΡΩΠΑ ΠΡΩΤΟΤΥΠΗ ΠΟΛΥΤΕΧΝΕΙΟ ΜΗΧΑΝΙΚΟΣ Τ.Ε.