





ΔΗΜΟΣ
ΑΓΙΩΝ ΑΝΑΡΓΥΡΩΝ
ΚΑΜΑΤΕΡΟΥ

**ΑΝΑΠΛΑΣΗ ΤΗΣ ΟΔΟΥ Ν. ΚΑΖΑΝΤΖΑΚΗ ΚΑΙ
ΛΟΙΠΕΣ ΠΑΡΕΜΒΑΣΕΙΣ ΜΕ ΣΤΟΧΟ ΤΗΝ
ΑΥΞΗΣΗ ΤΗΣ ΒΙΩΣΙΜΟΤΗΤΑΣ ΤΗΣ
ΔΗΜΟΤΙΚΗΣ ΕΝΟΤΗΤΑΣ ΜΥΚΟΝΙΑΤΙΚΑ
(Δ.Κ.Α.Α.)**

Α.Μ. 41/2024

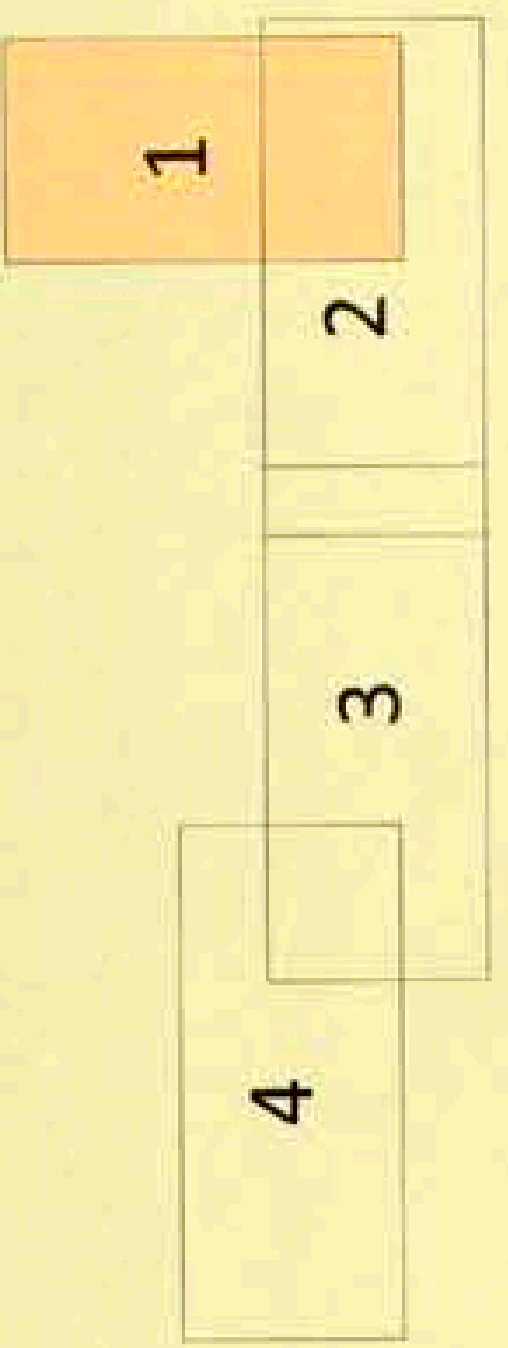

ΥΠΟΜΙΝΗΜΑ	ΔΕΝΔΡΟ ΑΠΟΣΤΡΑΦΗΣ	ΔΕΝΔΡΟ ΠΑΡΑΜΕΛΙΩΝ	ΘΑΜΝΟΣ	ΔΕΝΔΡΟ ΝΕΟ	ΚΤΒΟΛΒΟΙ ΓΚΡΙ	ΚΤΒΟΛΒΟΙ ΚΟΚΚΙΝΟΙ	ΚΤΒΟΛΒΟΙ ΔΥΡΑ	ΠΛΑΚΕΣ ΦΟΛΙΔΕΤΕΣ	ΠΛΑΚΕΣ ΟΔΕΤΣΗΣ	ΤΑΧΥΤΕΡΑΤΟ ΣΚΤΡΩΜΑ	ΠΡΑΣΙΝΟ	ΚΗΤΟΙ ΒΡΟΧΗΣ
ΡΑΜΠΑ												
ΕΙΣΟΔΟΣ												
ΠΙΝΑΚΩΔΑ												
ΦΡΕΑΤΟ												
ΚΟΥΝΙΑΔΕΗ												
ΚΟΥΝΙΑΔΕΗ (για μετατόπιση)												
ΚΟΥΝΙΑΔΕΗ (για θάψη)												
ΠΑΥΣΑΚΑΚΙ												
ΠΥΡ ΚΡΟΤΗΝΟΣ												
ΦΡΕΑΤΟ ΝΕΟ												
ΤΥΦΙΣΤ. ΦΡΕΑΤΟ												
ΤΥΦΙΣΤ. ΜΑΝΔΡΑ												
ΤΥΦΙΣΤ. ΚΡΑΣΠΕΔΟ												

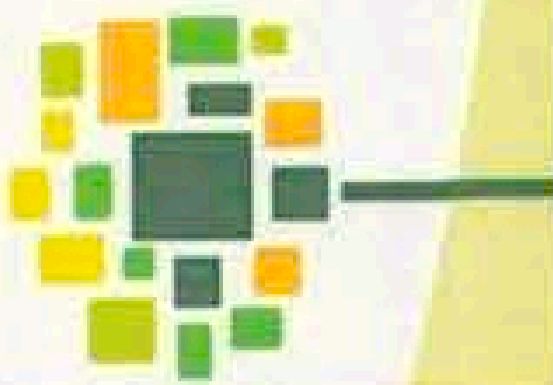

ΔΗΜΟΣ
ΑΓΙΩΝ ΑΝΑΡΓΥΡΩΝ - ΚΑΜΑΤΕΡΟΥ

ΕΡΓΟ

ΑΝΑΠΛΑΣΗ ΤΗΣ ΟΔΟΥ Ν. ΚΑΖΑΝΤΖΑΚΗ ΚΑΙ
ΛΟΙΠΕΣ ΠΑΡΕΜΒΑΣΕΙΣ ΜΕ ΣΤΟΧΟ ΤΗΝ ΑΤΕΧΝΗ
ΤΗΣ ΒΙΩΣΙΜΟΤΗΤΑΣ ΤΗΣ ΔΗΜΟΤΙΚΗΣ ΕΝΟΤΗΤΑΣ
ΜΥΚΟΝΙΑΤΙΚΑ (Δ.Κ.Α.Α.)

ΟΡΙΖΟΝΤΙΟΓΡΑΦΙΑ
ΟΔΟΣ ΠΙΝΔΟΣ ΔΑΒΑΚΗ
ΤΜΗΜΑ ΑΠΟ Ν. ΚΑΖΑΝΤΖΑΚΗ ΕΩΣ ΠΑΠΑΣΤΑΜΑΤΗ

ΑΡ. ΣΧΕΔΙΟΥ: 0-1

ΗΜΕΡΑ: 4/1/2024

ΜΑΡΤΙΟΣ 2024

ΕΛΛΗΝΙΚΗ ΔΗΜΟΚΡΑΤΙΑ

ΥΠΟΥΡΓΕΙΟ ΠΕΡΙΧΕΙΡΗΣΗΣ ΕΘΝΙΚΗΣ ΑΣΦΑΛΕΙΑΣ

ΓΕΝΙΚΗ ΔΙΕΥΘΥΝΣΗ ΑΣΦΑΛΕΙΑΣ ΤΗΣ ΕΛΛΑΔΟΣ

ΔΙΕΥΘΥΝΣΗ ΚΑΤΑΣΤΑΣΕΩΝ ΟΔΩΝ

ΤΜΗΜΑ ΚΑΤΑΣΤΑΣΕΩΝ ΟΔΩΝ

ΑΡΧΙΤΕΚΤΟΝΙΚΟ ΜΗΧΑΝΙΚΟ

Ο ΓΕΝΙΚΟΣ ΔΙΕΥΘΥΝΤΗΣ

ΔΙΟΝΥΣΙΟΣ ΜΑΥΡΟΣ

Ο ΓΕΝΙΚΟΣ ΔΙΕΥΘΥΝΤΗΣ


ΓΕΩΡΓΙΟΣ ΚΑΡΑΓΙΩΤΑΚΗΣ

Ο ΑΡΧΙΤΕΚΤΟΝΙΚΟΣ ΜΗΧΑΝΙΚΟΣ

ΑΡΧΙΤΕΚΤΟΝΙΚΟ ΜΗΧΑΝΙΚΟ

ΕΛΙΣΑΒΕΤΤΗ ΠΑΠΑΔΟΠΟΥΛΟΥ

ΠΟΥΡΝΟΣ ΜΗΧΑΝΙΚΟΣ Τ.Ε.

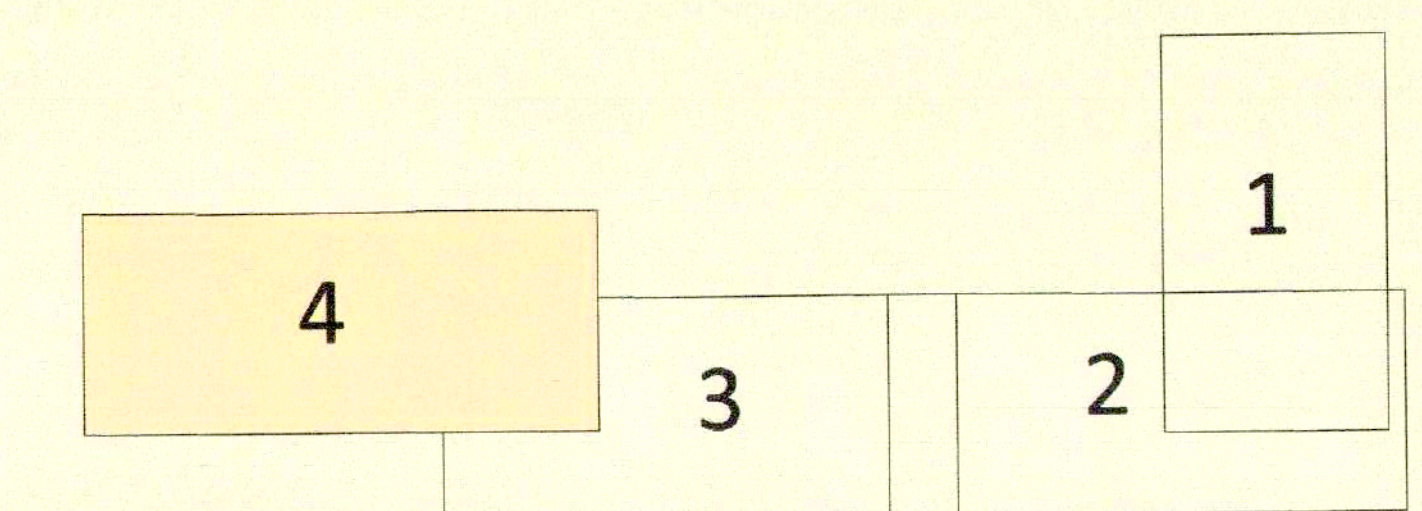

ΥΠΟΜΝΗΜΑ		
ΡΑΜΠΑ		ΔΕΝΔΡΟ ΑΠΟΣΗΛΩΣΗ
ΕΙΣΟΔΟΣ		ΔΕΝΔΡΟ ΠΑΡΑΜΕΝΩΝ
ΠΙΝΑΚΙΔΑ		ΘΑΜΝΟΣ
ΦΡΕΑΤΙΟ		ΔΕΝΔΡΟ ΝΕΟ
ΚΟΛΩΝΑ ΔΕΗ		ΚΤΒΟΛΙΘΙΟ ΓΚΡΙ
ΚΟΛΩΝΑ ΔΕΗ (για μετατόπιση)		ΚΤΒΟΛΙΘΙΟ ΚΟΚΚΙΝΟΙ
ΚΟΛΩΝΑ ΔΕΗ (νέα θέση)		ΚΤΒΟΛΙΘΙΟ ΠΑΡΑ
ΠΑΓΚΑΚΙ		ΠΛΑΚΕΣ ΦΟΛΙΩΤΕΣ
ΠΥΡ ΚΡΟΤΝΟΣ		ΠΛΑΚΕΣ ΟΔΕΤΣΗΣ
ΦΡΕΑΤΙΟ ΝΕΟ		ΤΑΠΟΠΕΡΑΤΟ ΣΚΤΡΩΜΑ
ΤΦΙΣΤ. ΦΡΕΑΤΙΟ		ΠΡΑΣΙΝΟ
ΤΦΙΣΤ. ΜΑΝΔΡΑ		ΚΗΠΟΙ ΒΡΟΧΗΣ
ΤΦΙΣΤ. ΚΡΑΣΠΕΔΟ		










ΕΡΓΟ
 ΑΝΑΠΛΑΣΗ ΤΗΣ ΟΔΟΥ Ν. ΚΑΖΑΝΤΖΑΚΗ ΚΑΙ
 ΛΟΙΠΕΣ ΠΑΡΕΜΒΑΣΕΙΣ ΜΕ ΣΤΟΧΟ ΤΗΝ ΑΤΣΗΝΗ
 ΤΗΣ ΒΙΩΣΙΜΟΤΗΤΑΣ ΤΗΣ ΔΗΜΟΤΙΚΗΣ ΕΝΟΤΗΤΑΣ
 ΜΥΚΟΝΙΑΤΙΚΑ (Δ.Κ.Α.Α.)

ΟΡΙΖΟΝΤΙΟΓΡΑΦΙΑ
 ΟΔΟΣ Ν. ΚΑΖΑΝΤΖΑΚΗ
 ΤΜΗΜΑ ΑΠΟ ΑΝΔΡΟΝΙΚΟΤ ΕΩΣ ΑΓ. ΝΙΚΟΛΑΟΥ


ΑΡ. ΣΧΕΔΙΟΥ: 0-4 ΑΜ: 41/2024

ΚΑΛΩΣ 1:200 ΜΑΡΤΙΟΣ 2024


 ΜΑΡΙΑ ΠΑΝΤΕΛΕΗΜΟΝΟΥ ΠΟΛΙΤΙΚΟΣ ΜΗΧΑΝΙΚΟΣ	 ΓΕΩΡΓΙΑ ΜΑΡΑΓΚΟΥ ΑΡΧΙΤΕΚΤΟΝΑΣ ΜΗΧΑΝΙΚΟΣ	 ΕΛΕΝΑ ΠΑΠΑΤΟΥ ΠΟΛΙΤΙΚΟΣ ΜΗΧΑΝΙΚΟΣ Τ.Ε.
--	--	---

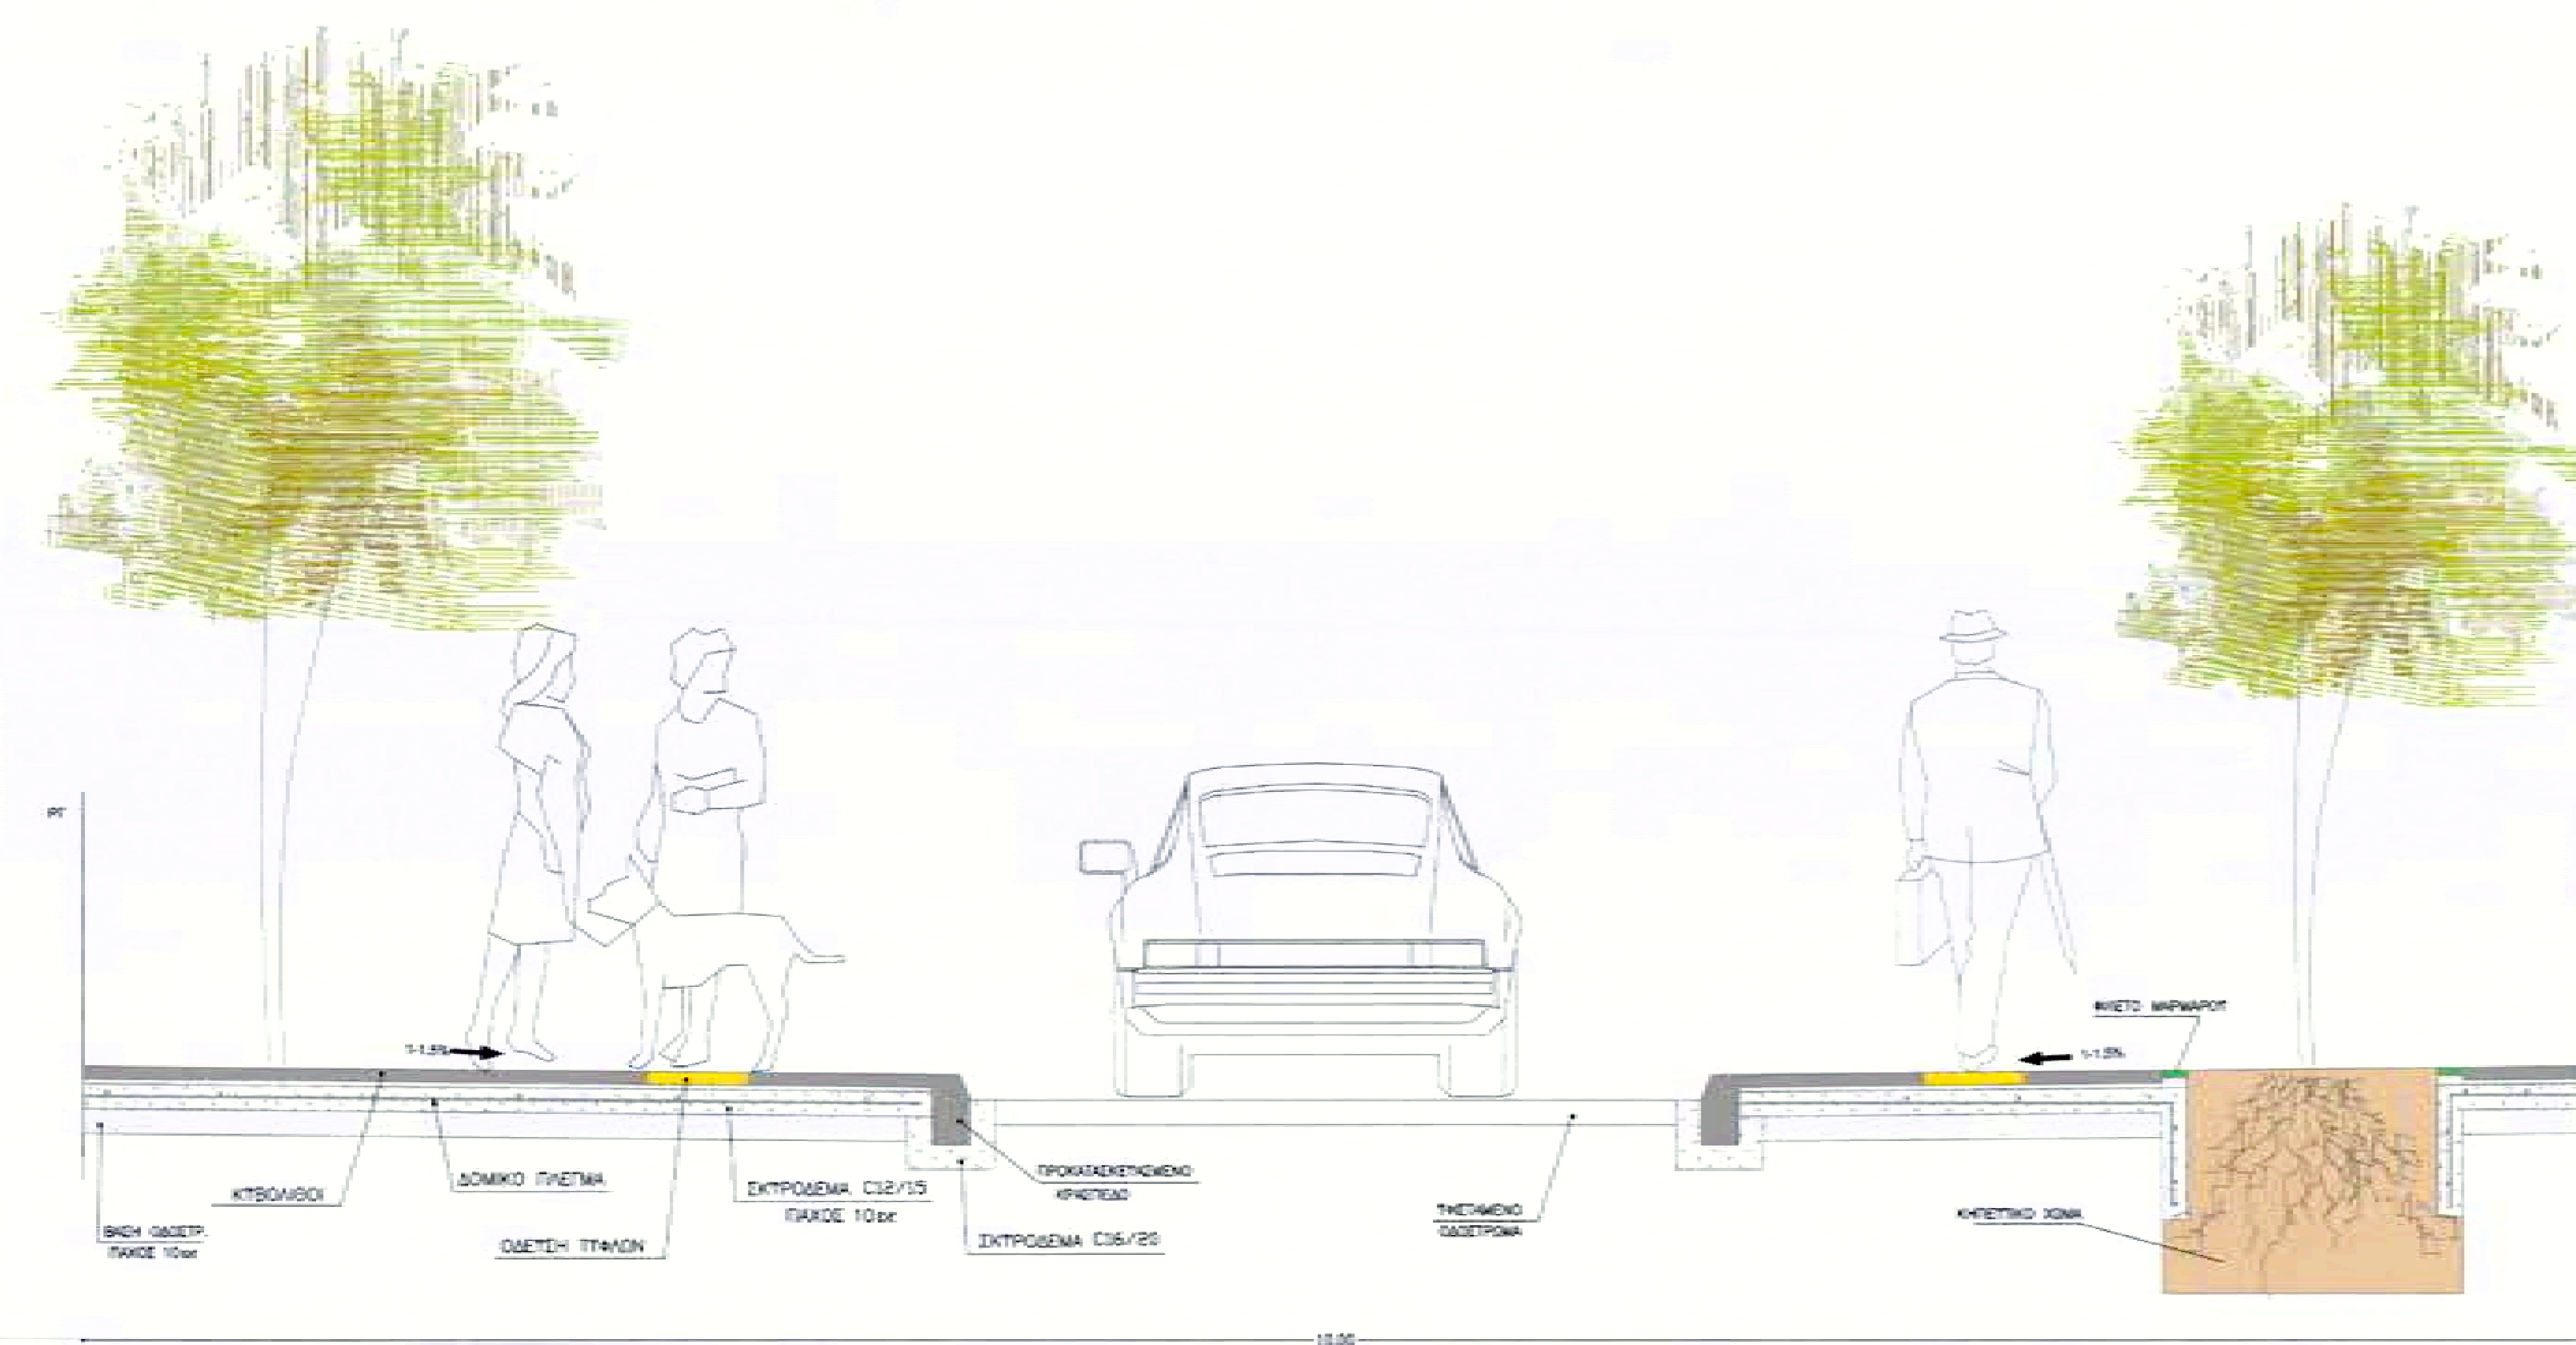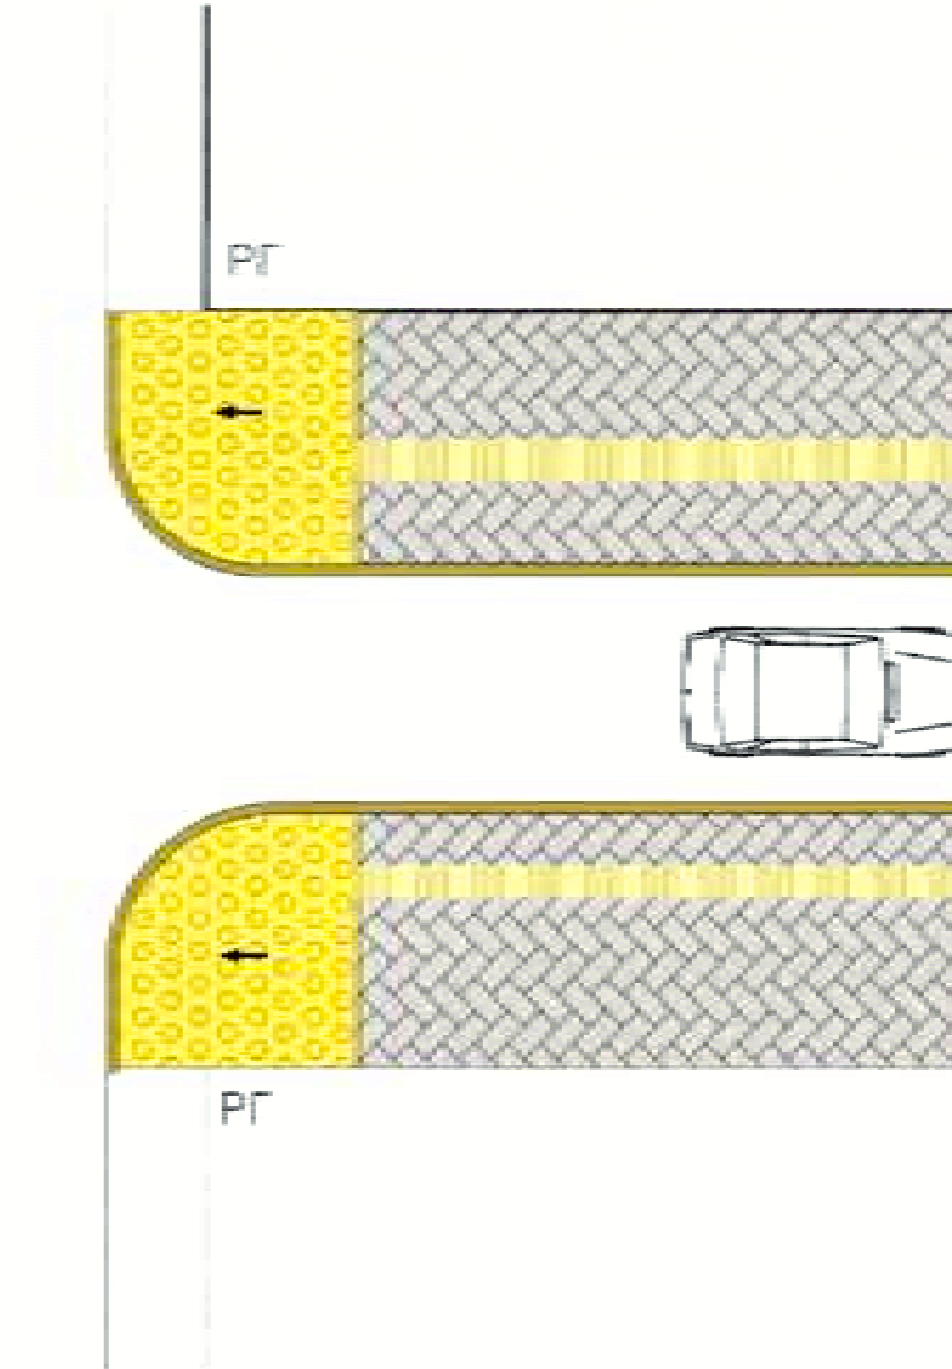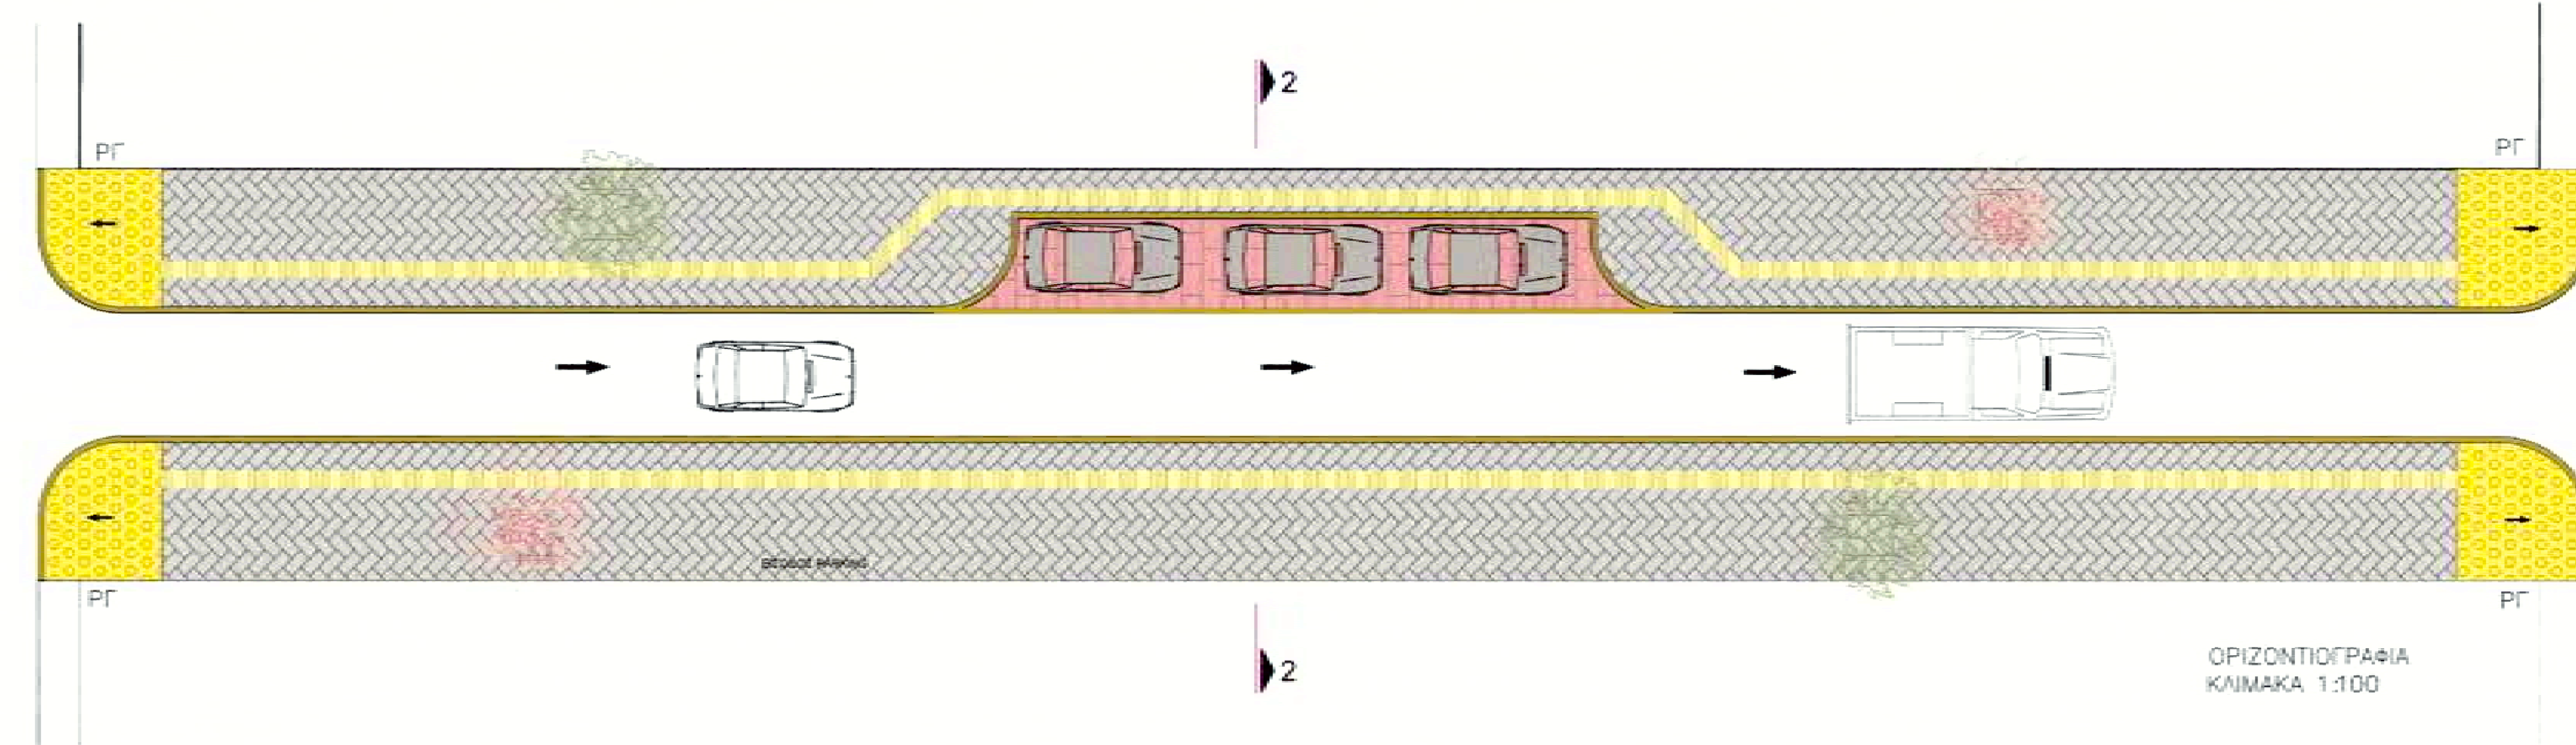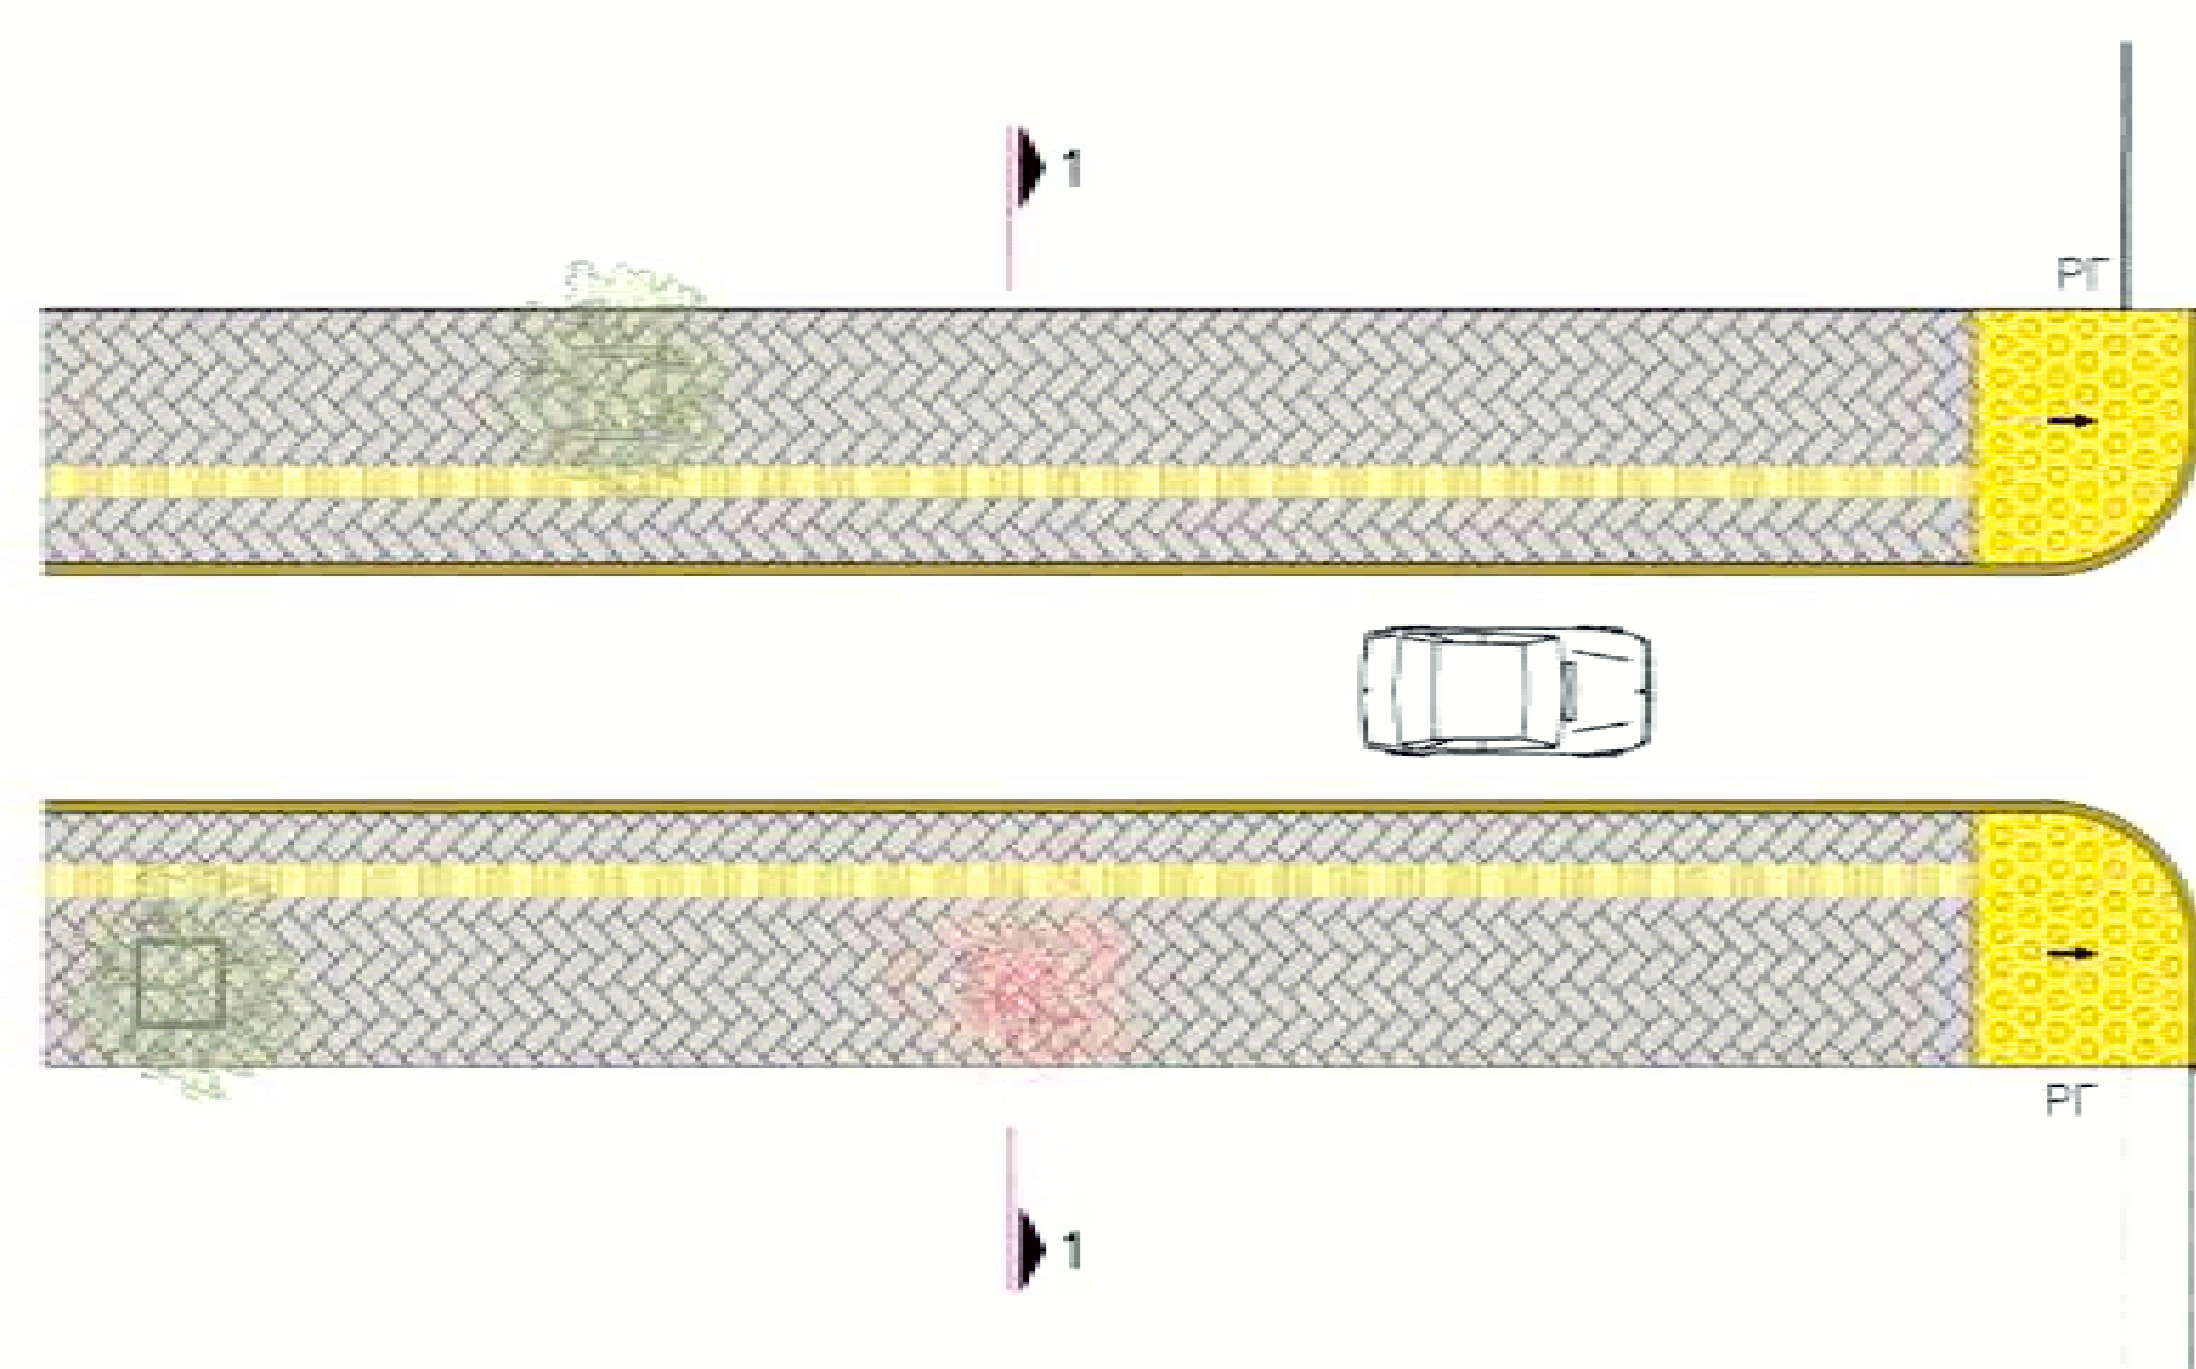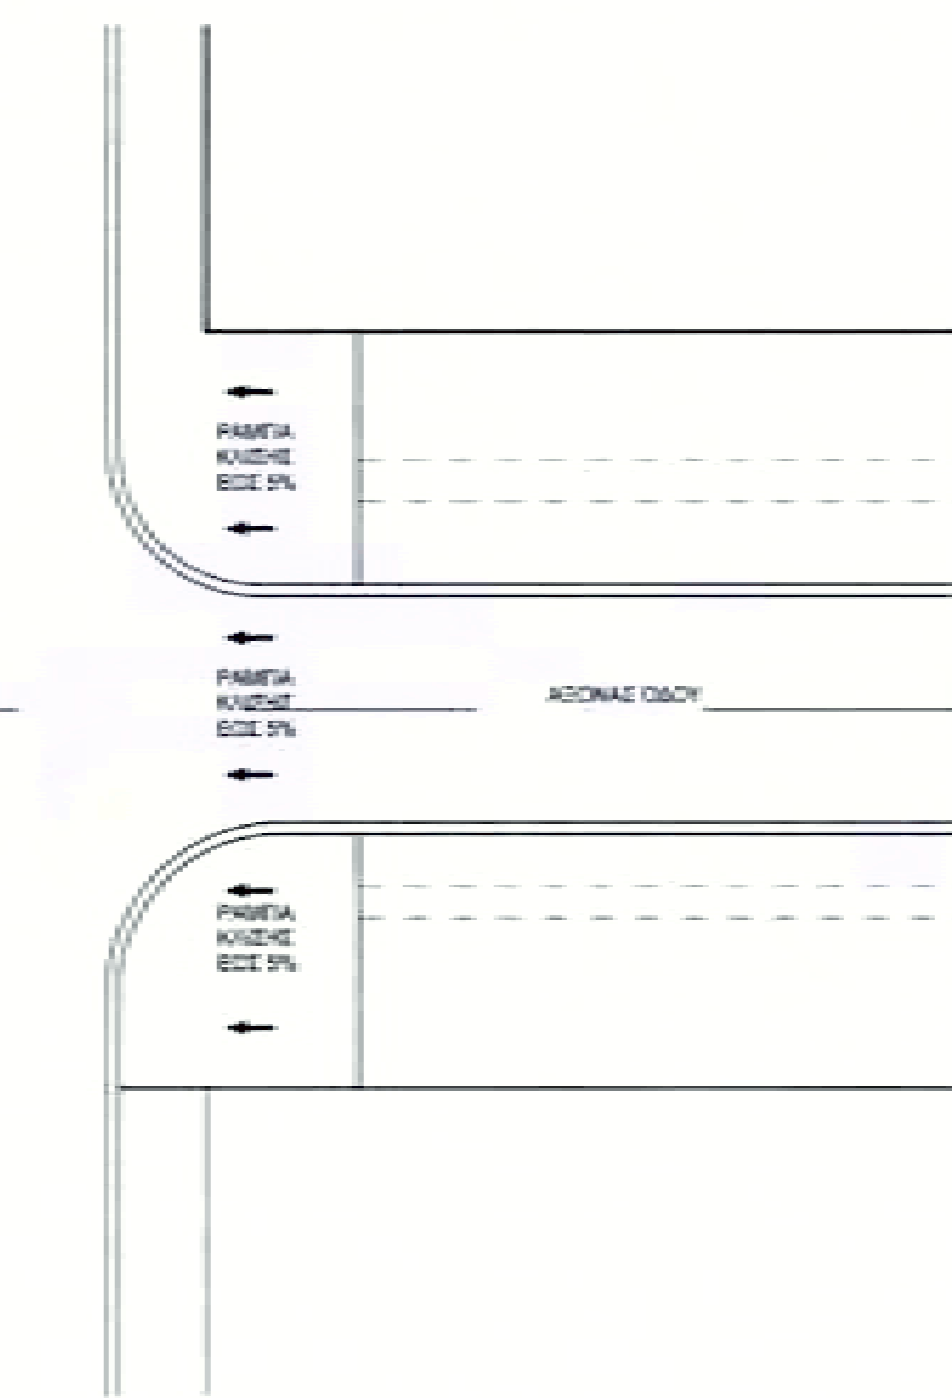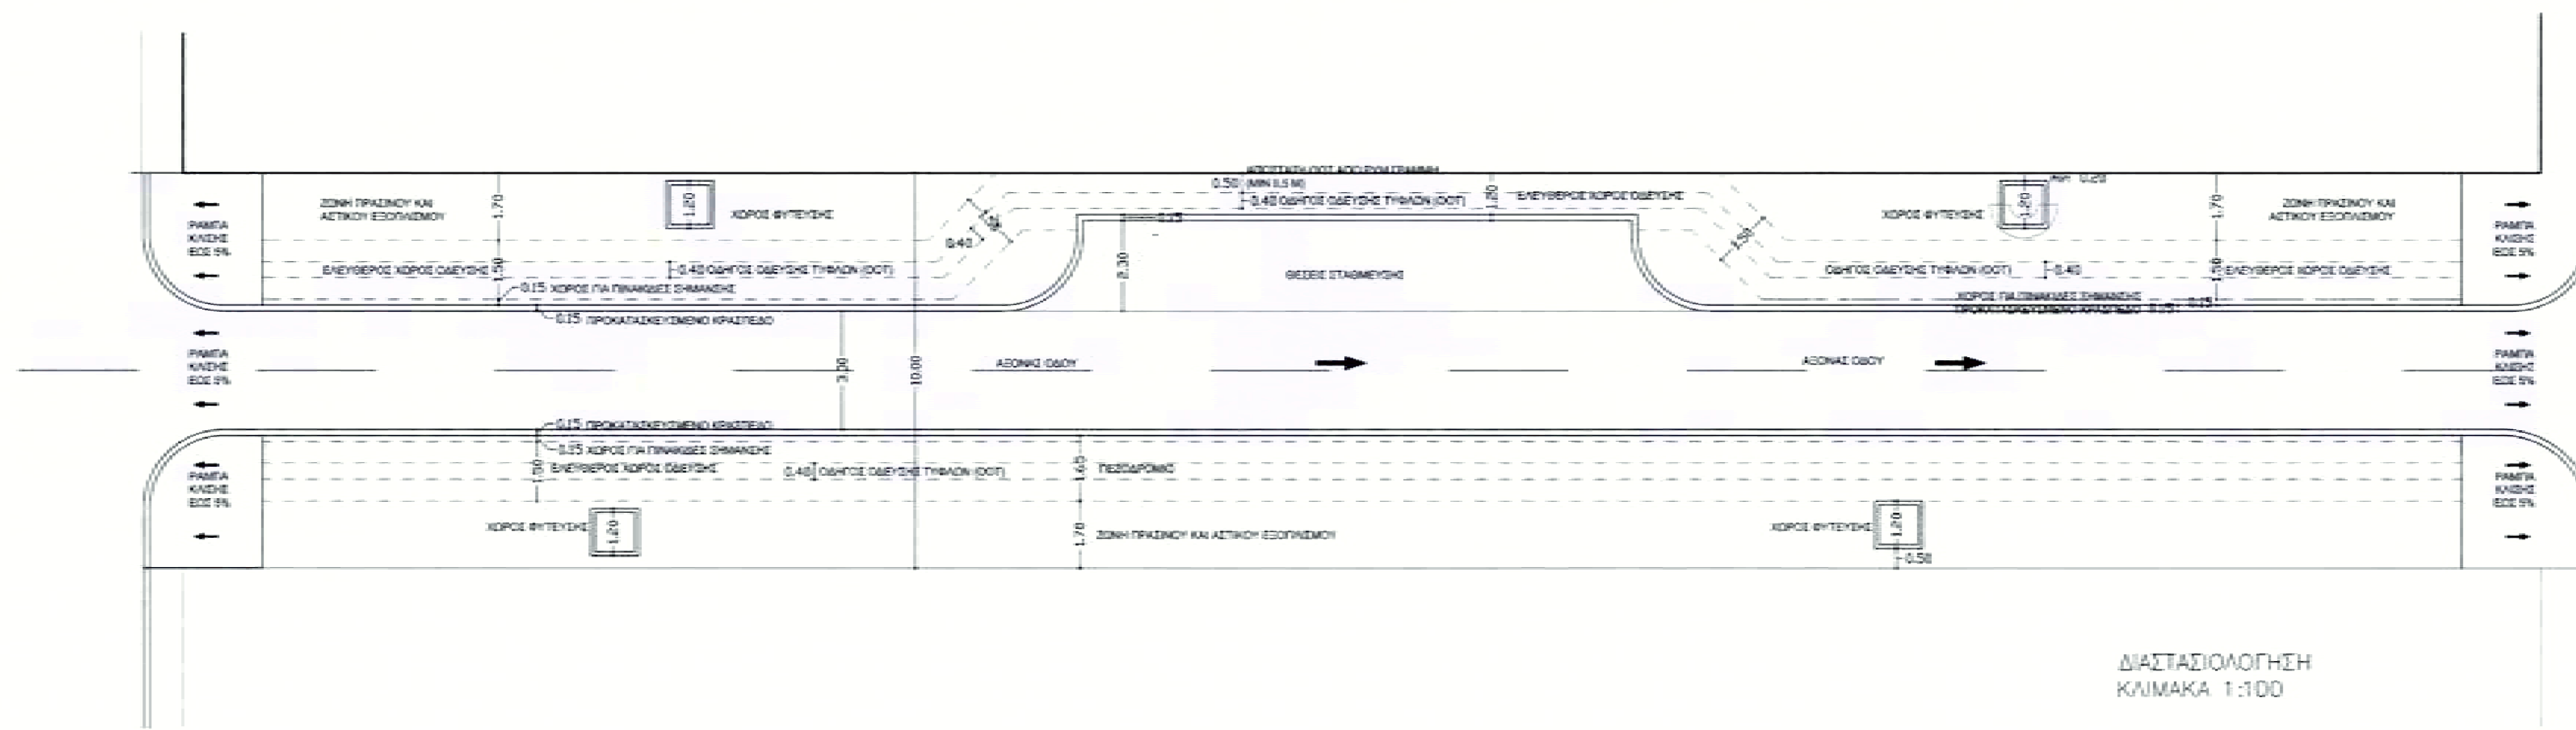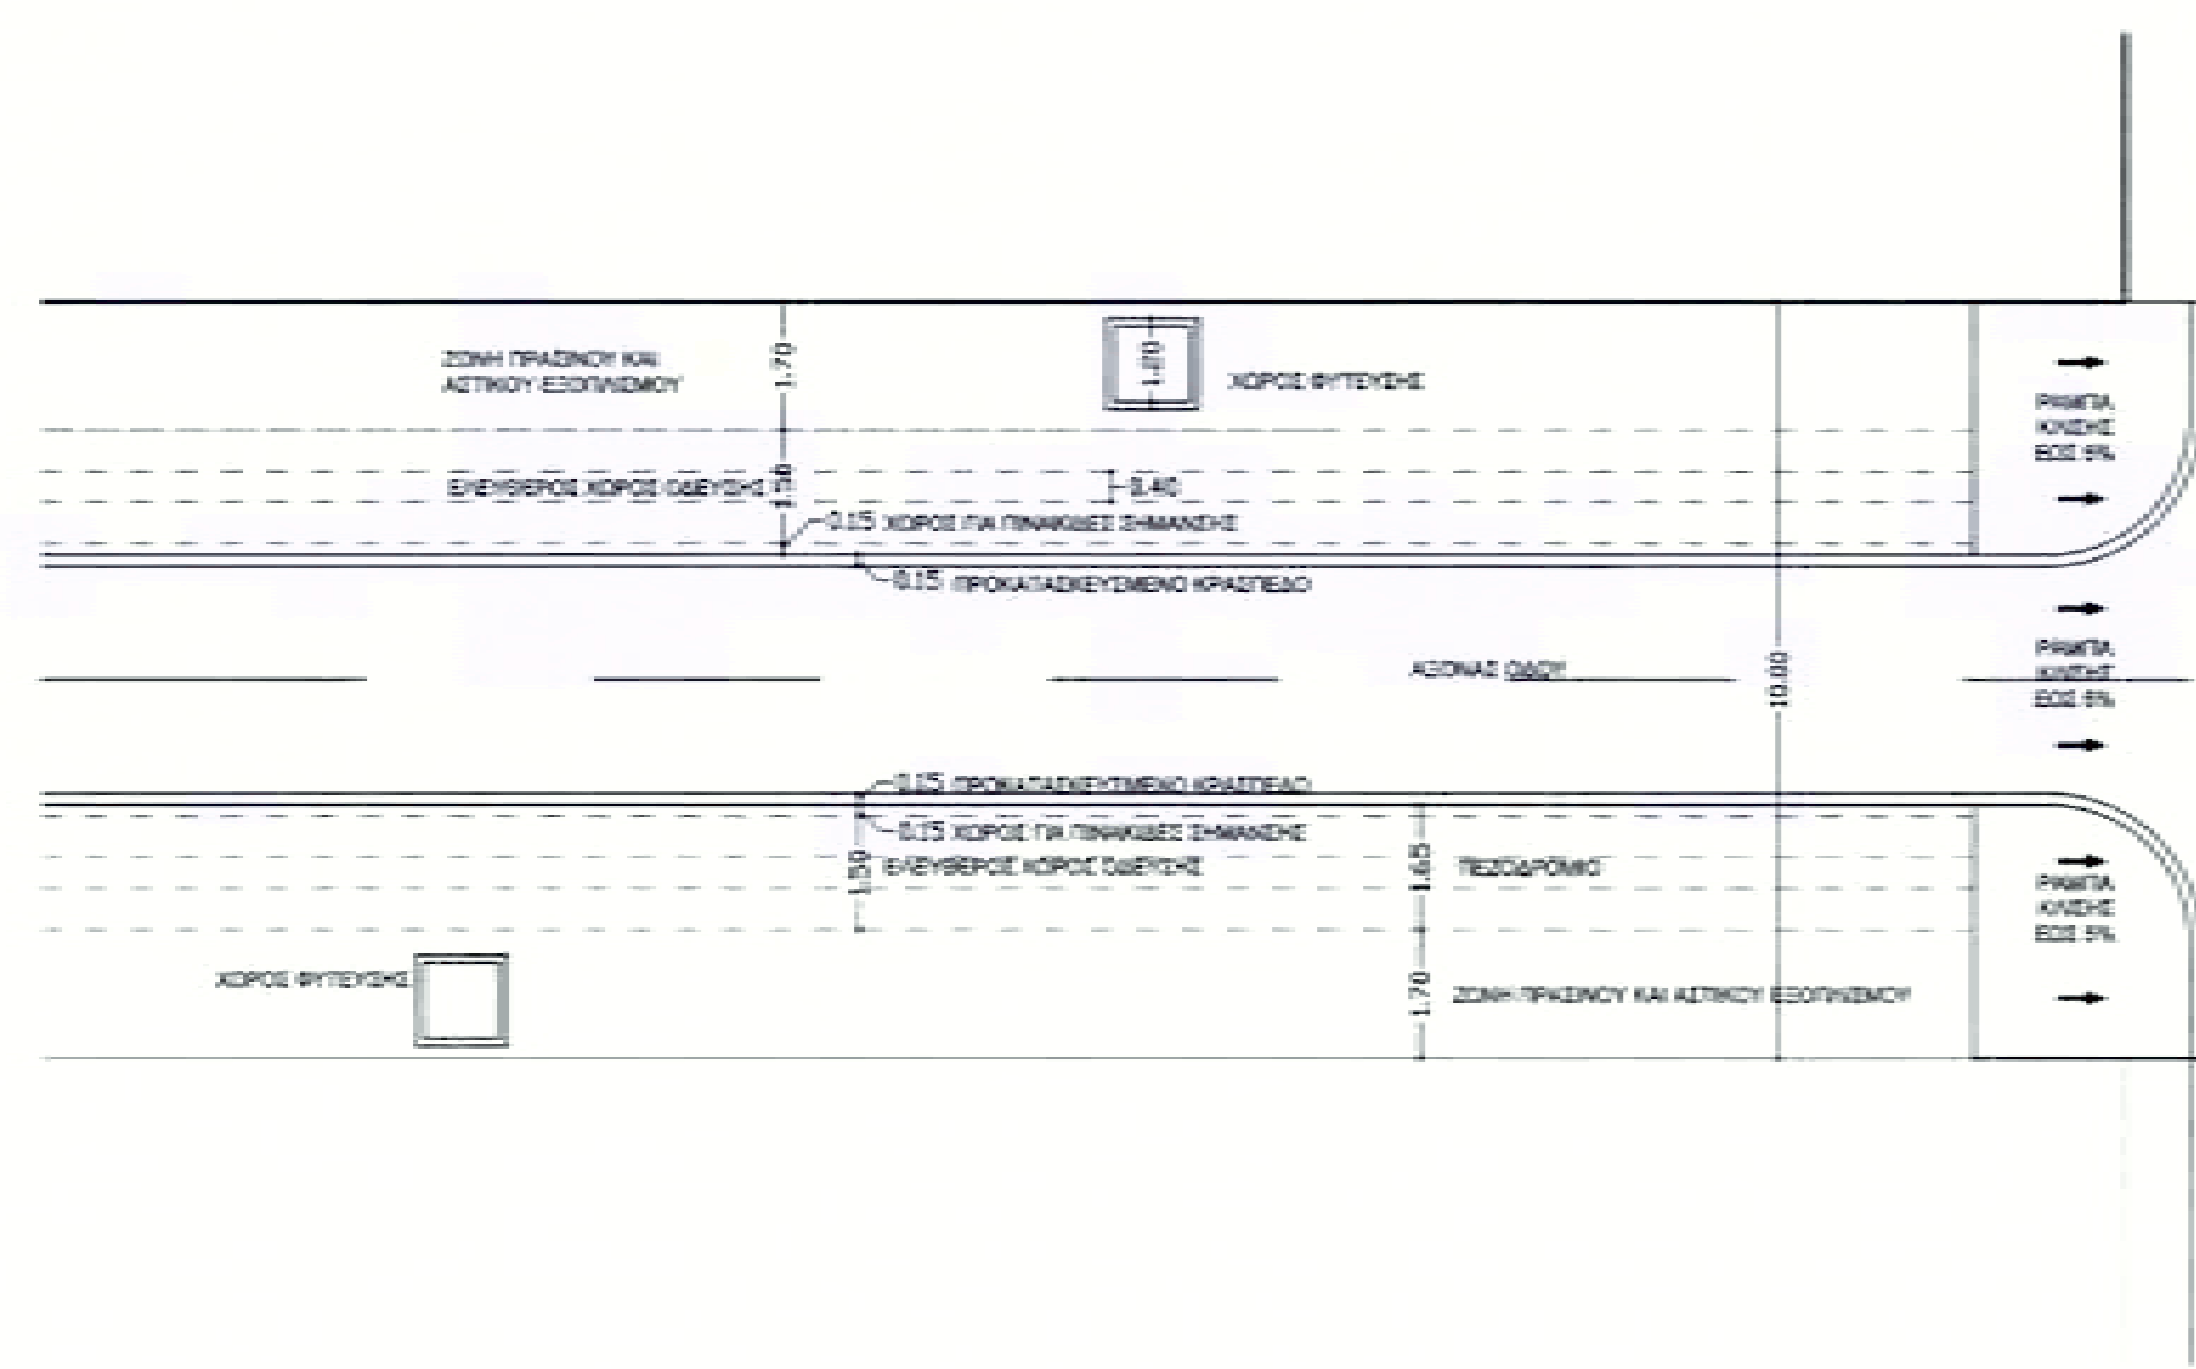

ΤΟΜΗ 1-1
ΚΛΙΜΑΚΑ 1:20

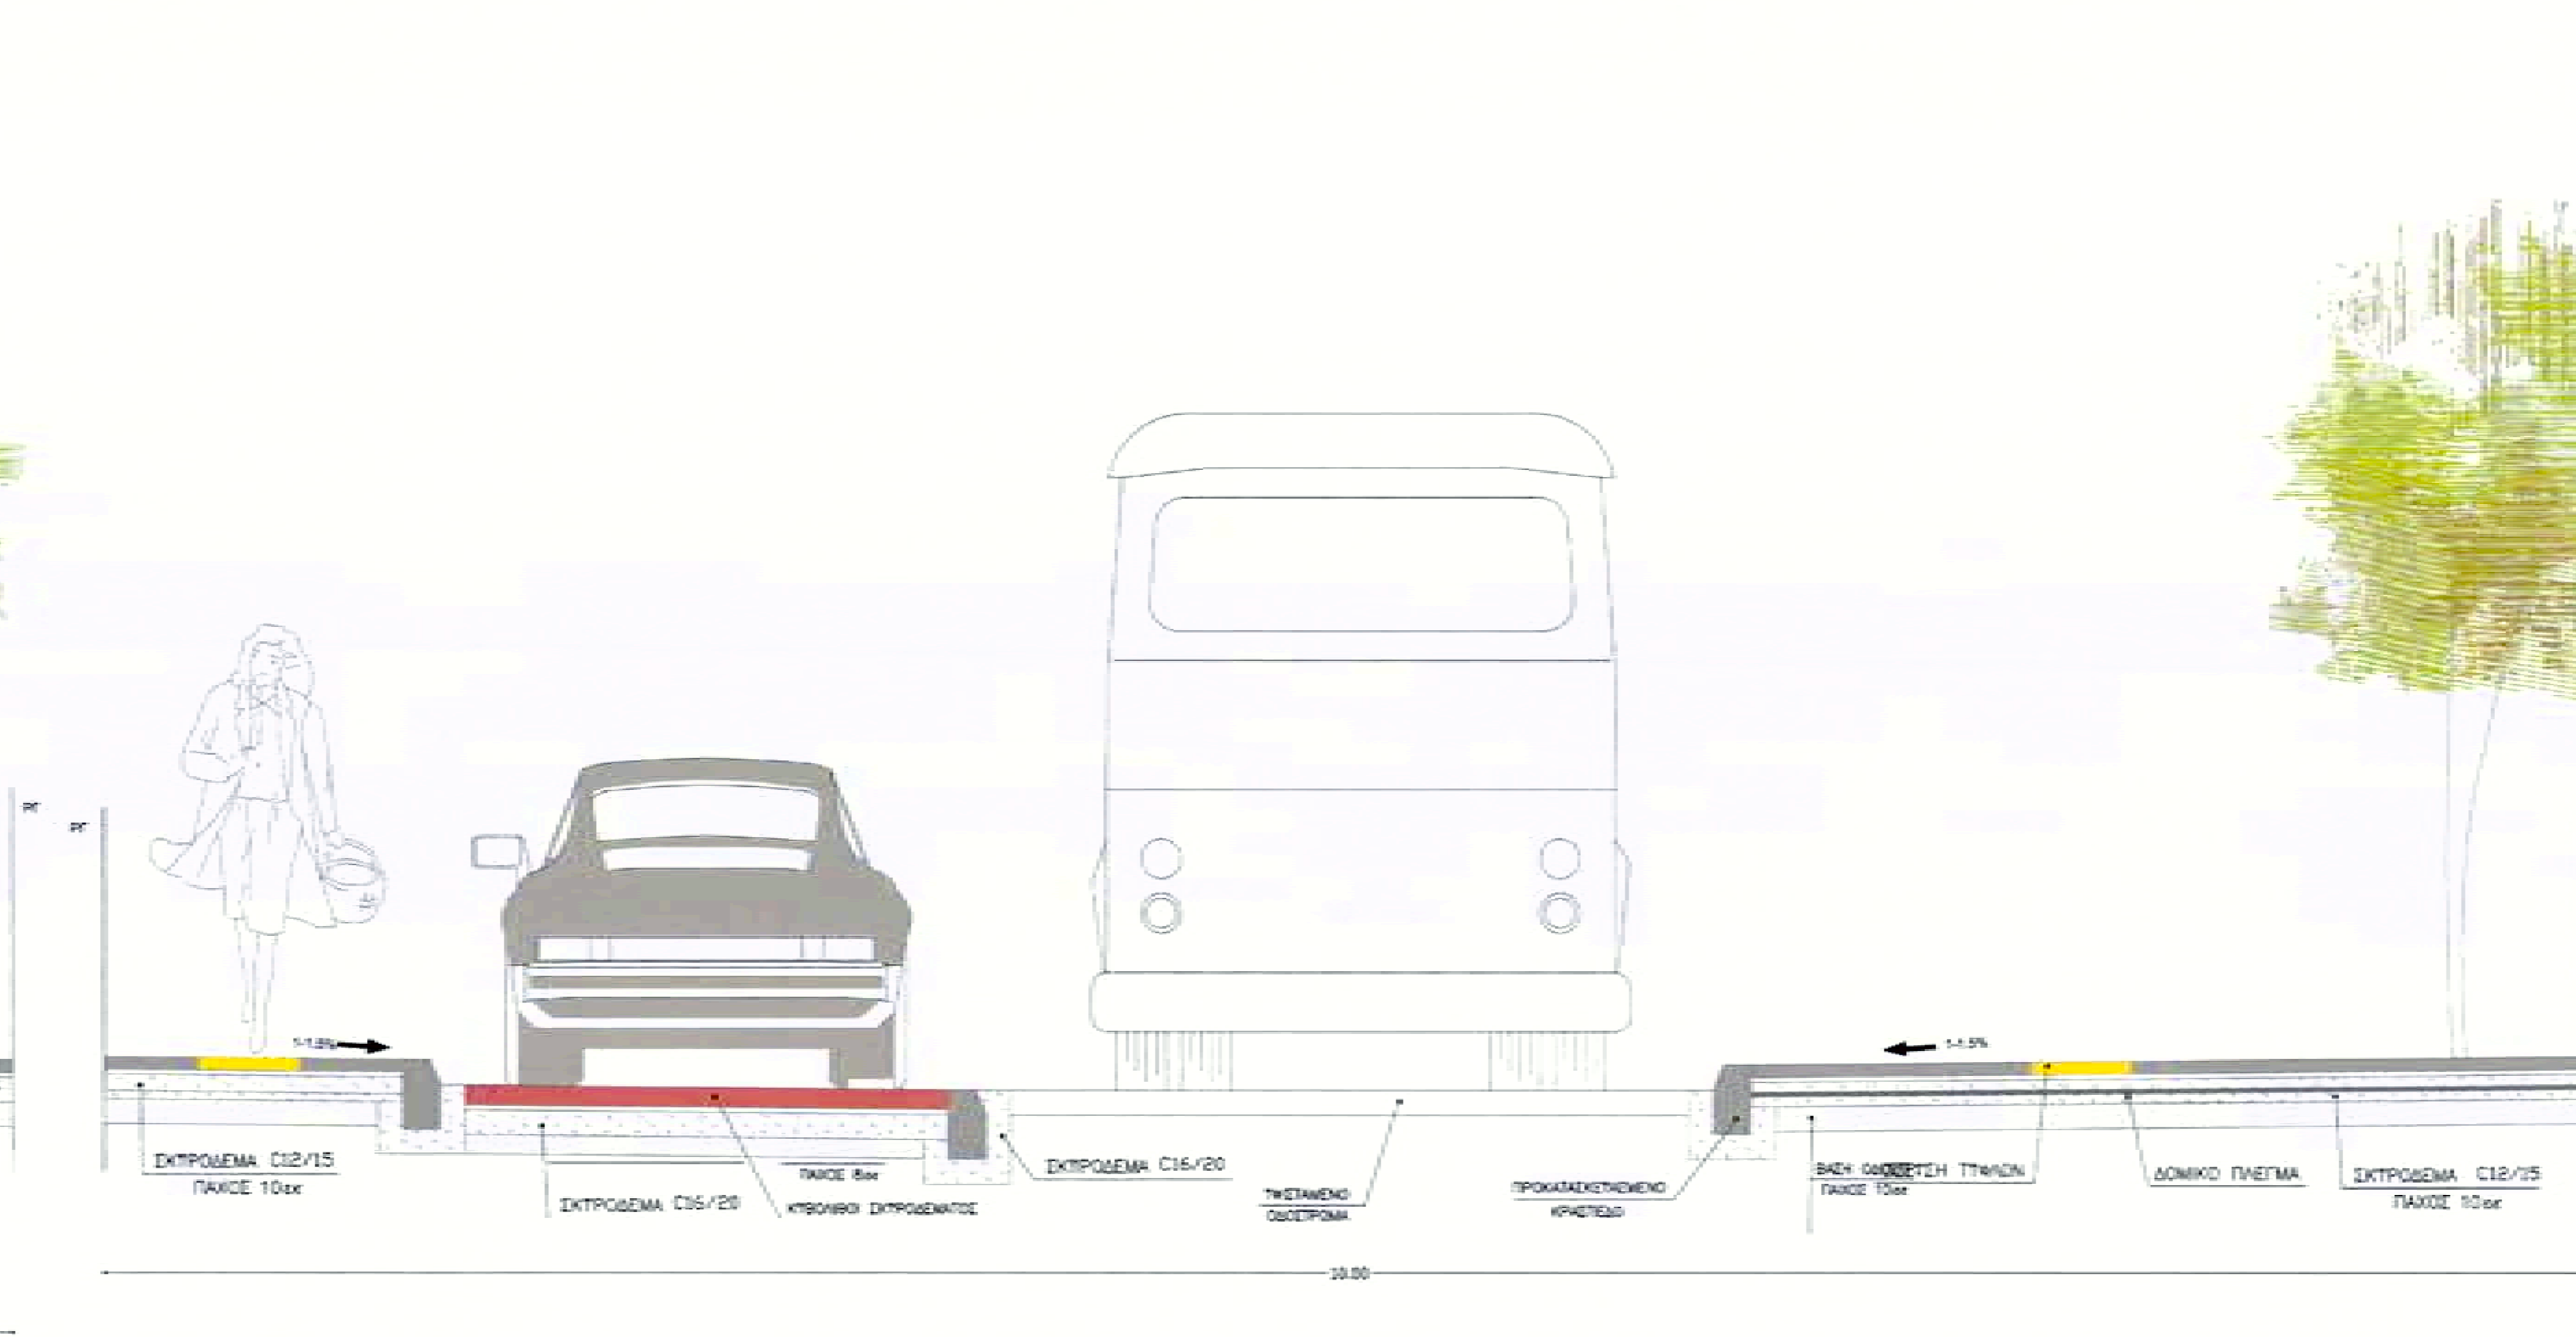


ΤΟΜΗ 2-2
ΚΛΙΜΑΚΑ 1:20

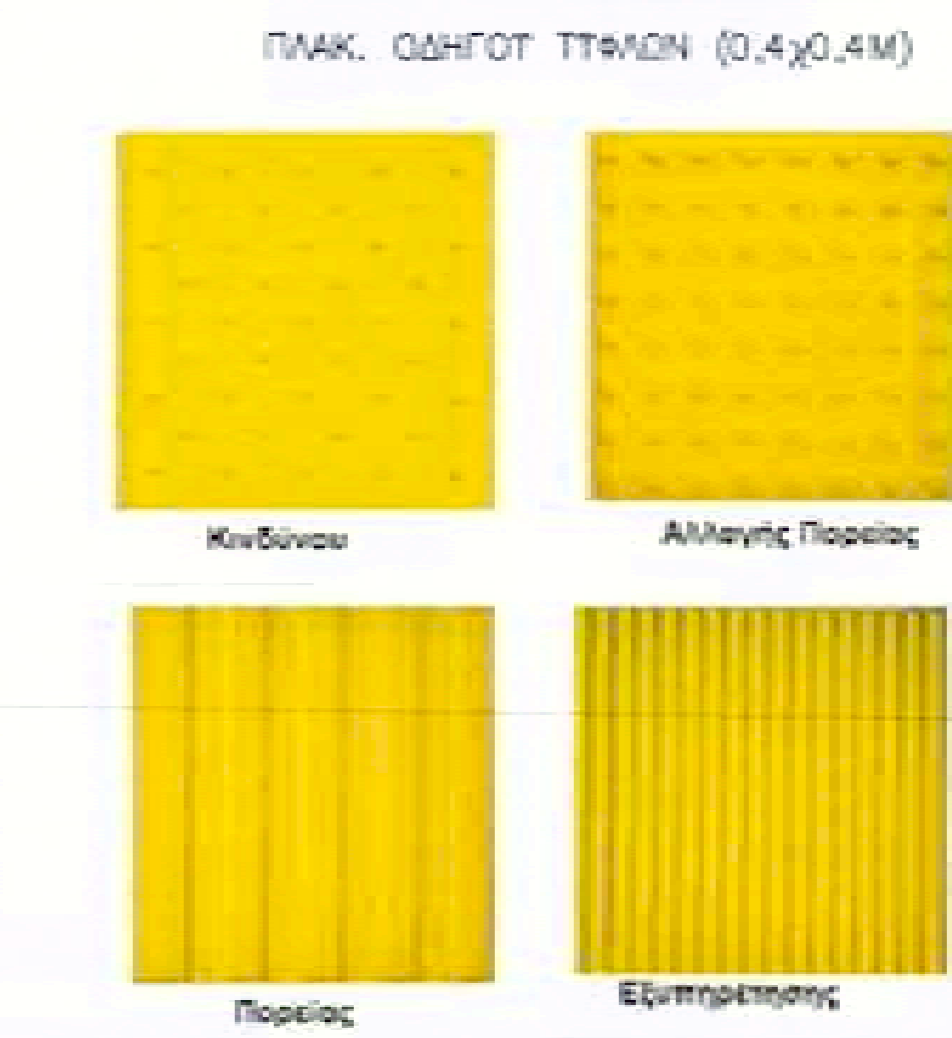

ΜΠΛΕ ΚΑΙ ΠΡΑΣΙΝΕΣ ΤΥΠΟΔΟΜΕΣ



ΚΗΠΟΙ ΒΡΟΧΗΣ

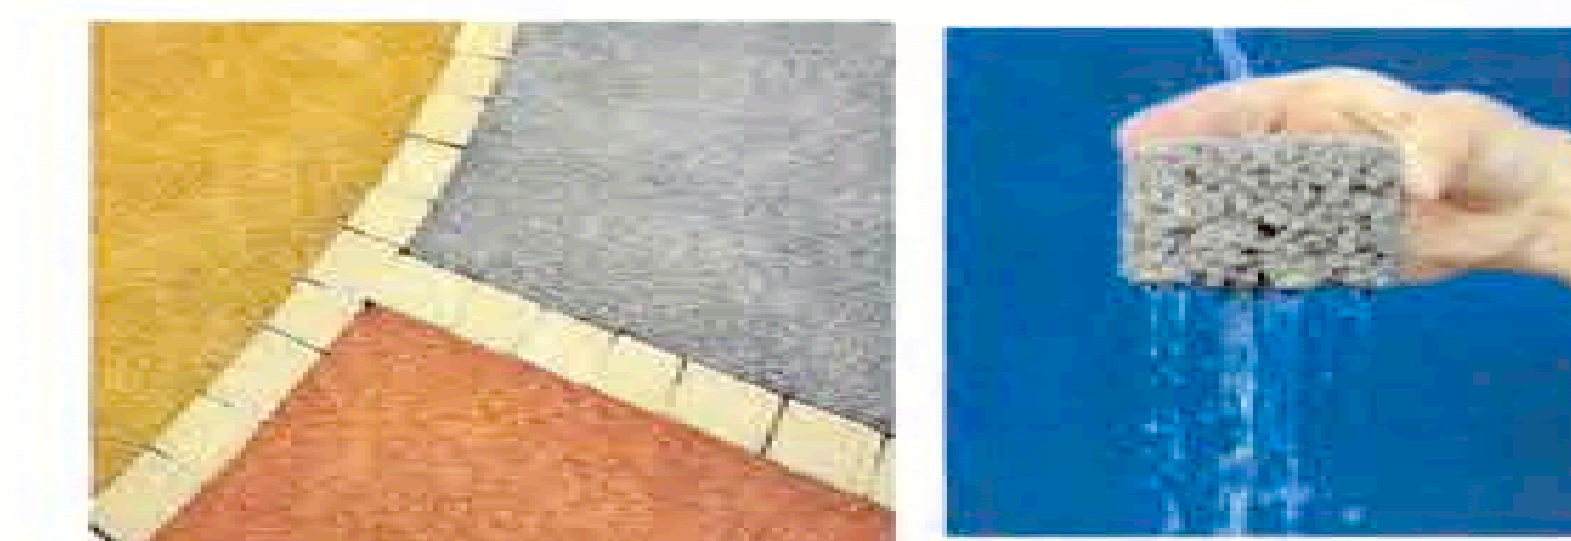

ΤΣΑΤΟΠΕΡΑΤΟ ΣΚΤΡΟΔΕΜΑ


ΦΥΤΕΥΣΗ (ΠΡΟΤΑΣΗ)



ΠΡΟΤΥΠΟΣ




ΜΟΤΡΙΑ

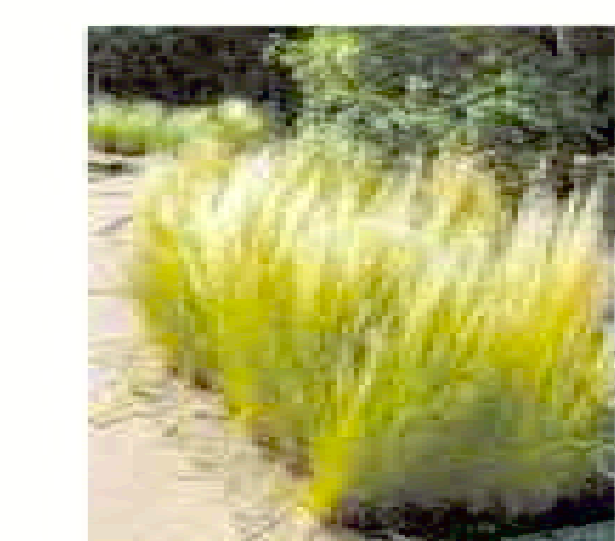

ΕΤΤΠΑ



ΚΑΛΗΣΤΙΜΟΝΑΣ

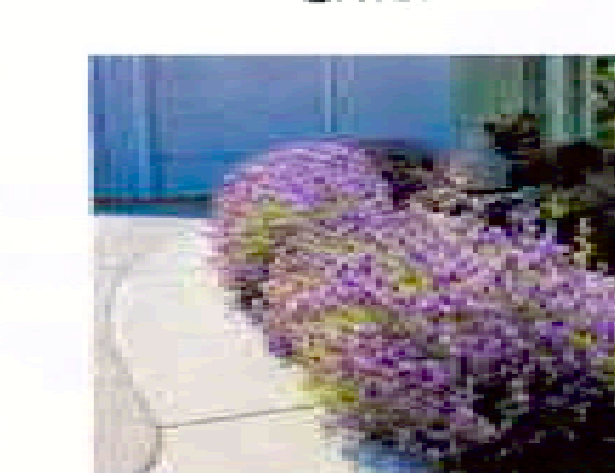


ΛΕΒΑΝΤΑ




ΔΕΝΔΡΟΛΙΒΑΝΟ

ΠΛΑΚΟΣΤΡΩΣΕΙΣ

ΚΥΤΩΛΟΙ ΣΚΤΡΟΔΕΜΑΤΟΣ

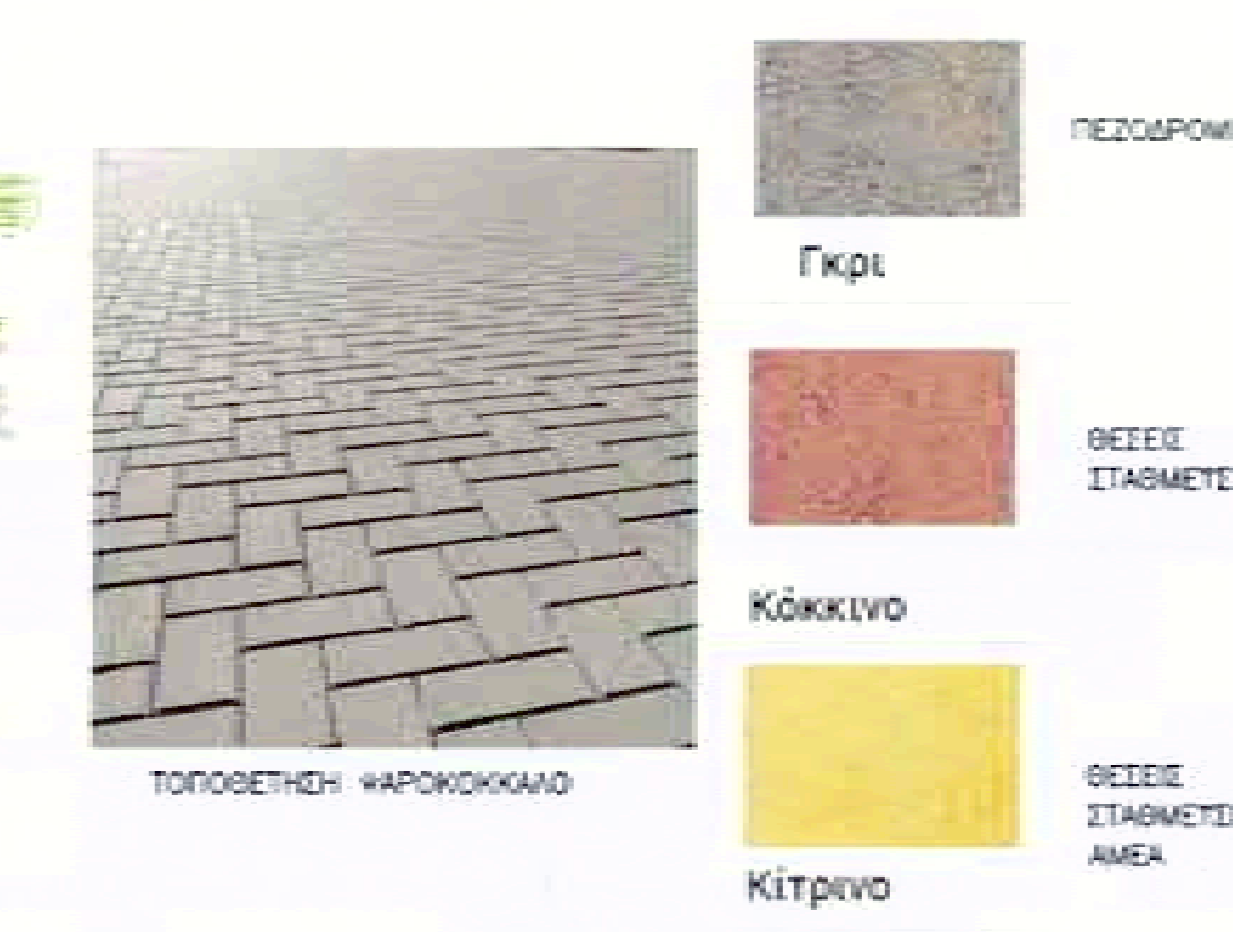

ΠΛΑΚ. ΟΔΗΓΩΤ ΤΥΠΩΝ (0,4x0,4M)

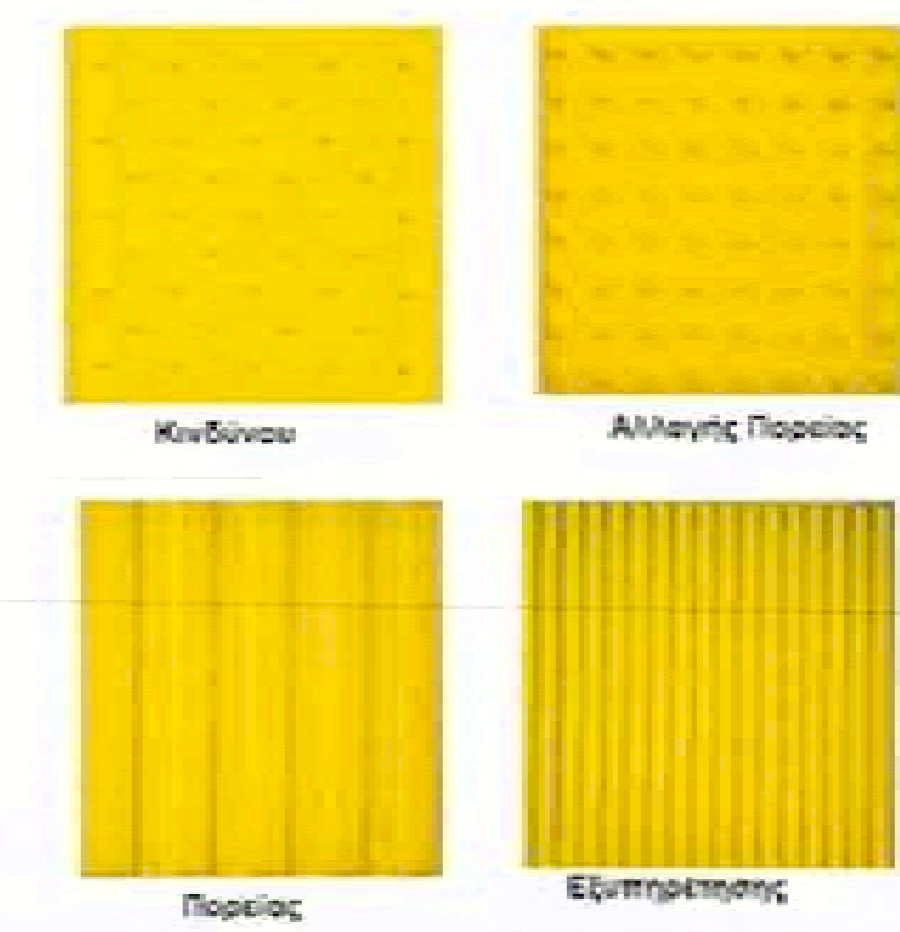

ΔΗΜΟΣ ΑΓΙΩΝ ΑΝΑΓΥΡΩΝ - ΚΑΜΑΤΕΡΟΥ


ΕΡΓΟ
ΑΝΑΠΛΑΣΗ ΤΗΣ ΟΔΟΥ Ν. ΚΑΖΑΝΤΖΑΚΗ ΚΑΙ ΛΟΙΠΕΣ ΠΑΡΕΜΒΑΣΕΙΣ ΜΕ ΣΤΟΧΟ ΤΗΝ ΑΤΕΛΕΣΗ ΤΗΣ ΒΙΩΣΙΜΟΤΗΤΑΣ ΤΗΣ ΔΗΜΟΤΙΚΗΣ ΕΝΟΤΗΤΑΣ ΜΥΚΟΝΙΑΤΙΚΑ (Δ.Κ.Α.Α.)

ΤΥΠΙΚΕΣ ΔΙΑΤΟΜΕΣ
ΟΔΟΣ Ν. ΚΑΖΑΝΤΖΑΚΗ
ΤΜΗΜΑ ΑΠΟ Π. ΔΑΒΑΚΗ ΕΩΣ 25ΗΣ ΜΑΡΤΙΟΥ


ΑΡ. ΣΧΕΔΙΟΥ: Τ-1
ΑΜ: 41/2024
ΜΑΡΤΙΟΣ 2024

ΚΑΛΩΣΕΙΣ: 1:00 - 1:20


ΣΥΝΤΑΚΤΗΣ: [Signature]
ΕΠΙΒΛΕΠΩΝ: [Signature]
ΑΡΧΙΤΕΚΤΟΝΑΣ: [Signature]

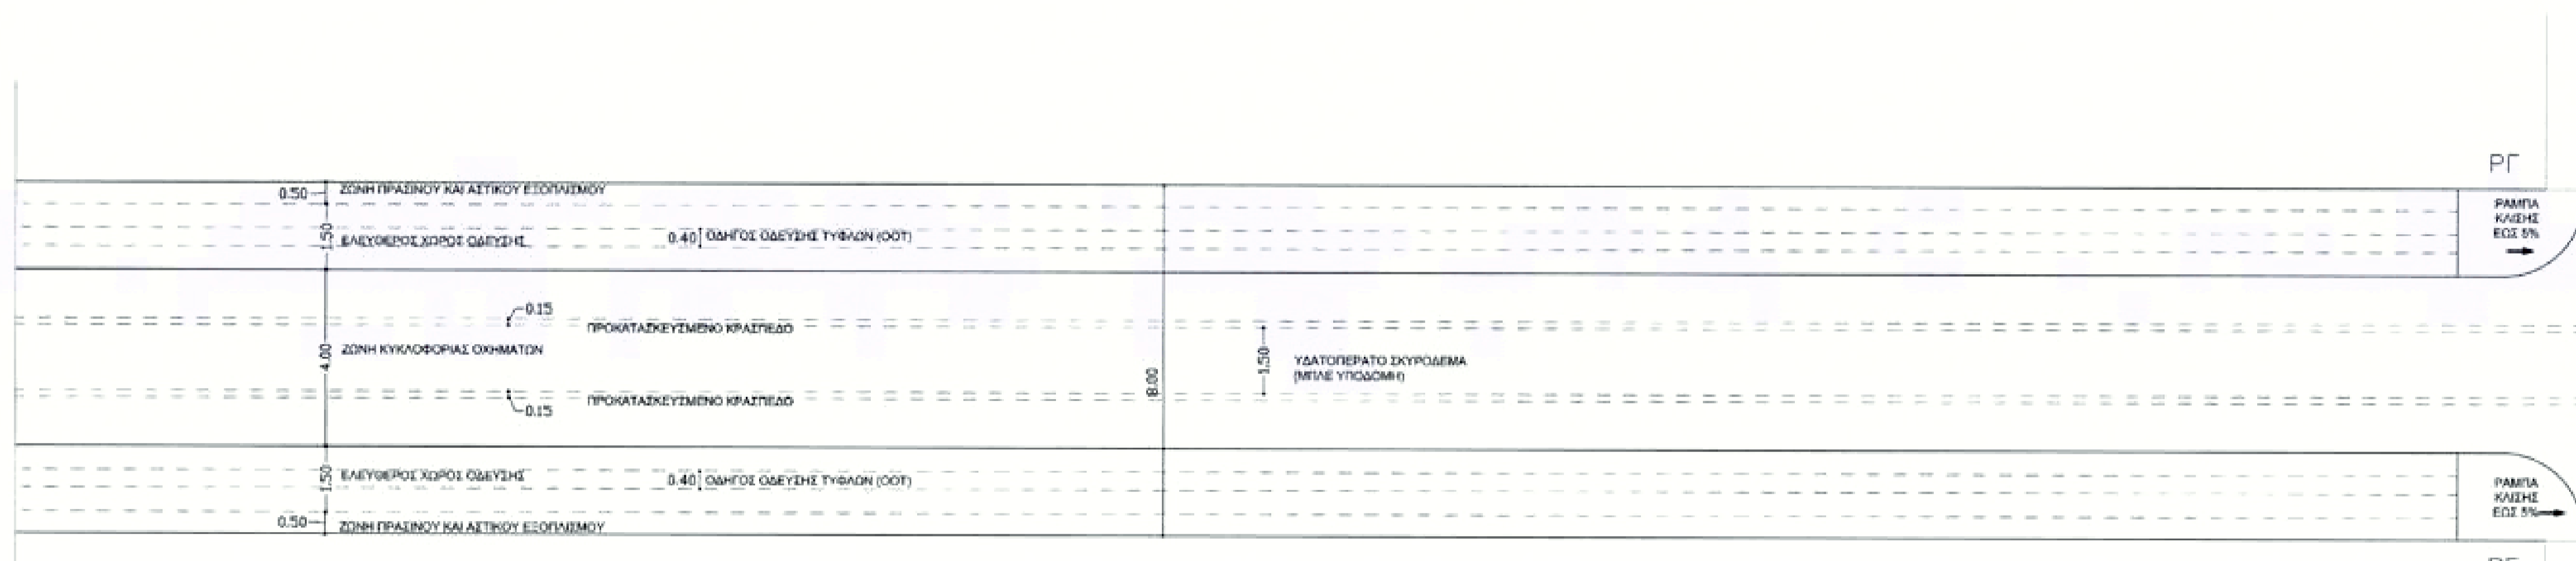

ΔΙΑΣΤΑΣΙΟΛΟΓΗΣΗ ΚΛΙΜΑΚΑ 1:100

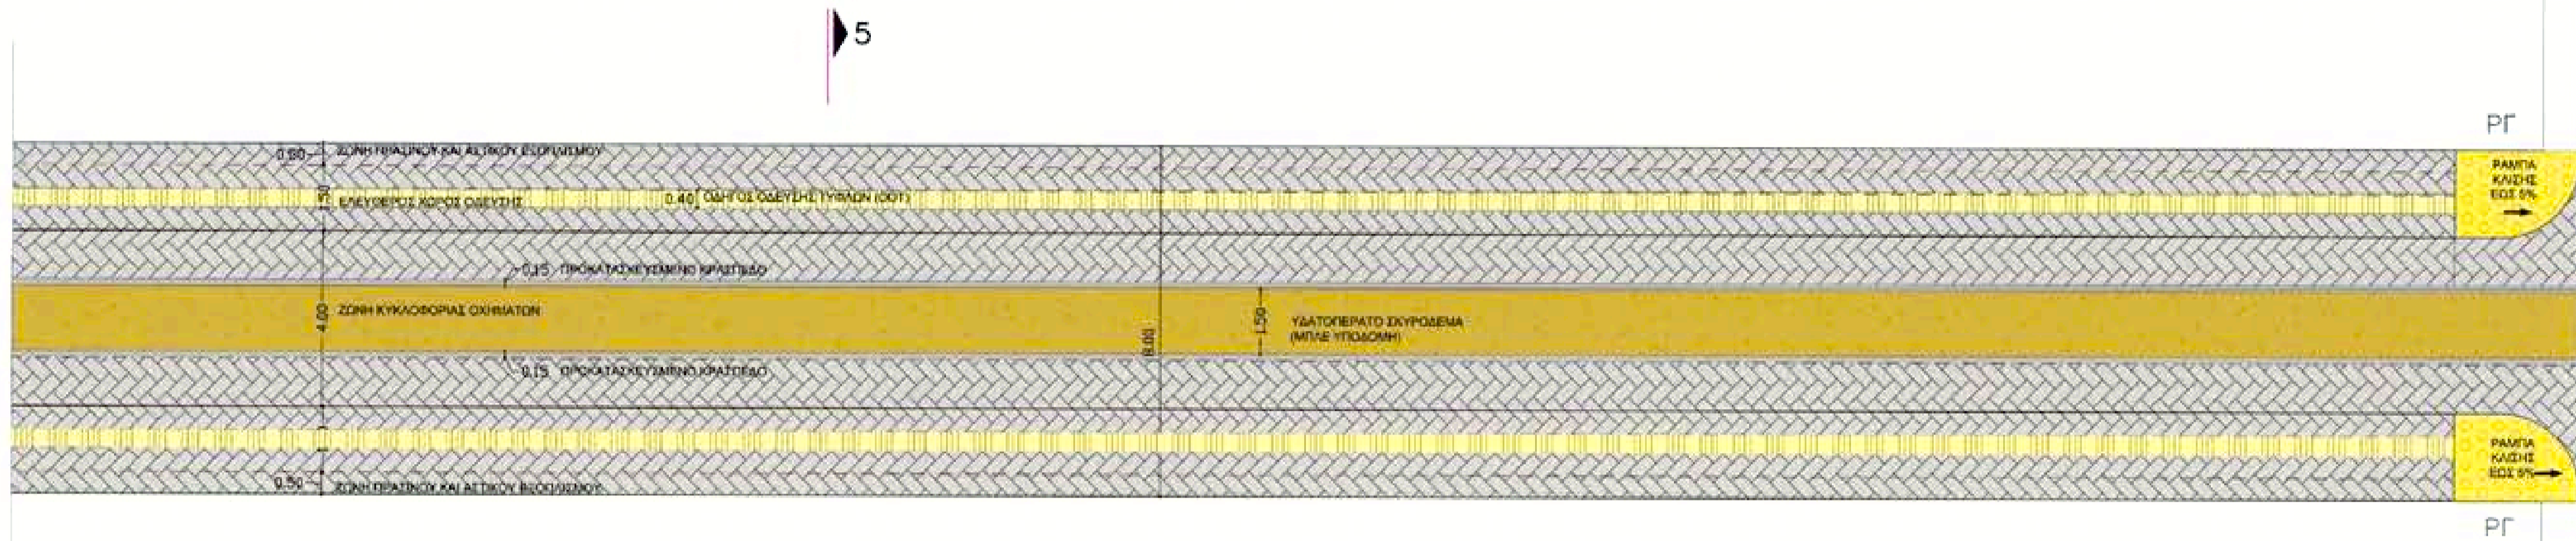

ΟΡΙΖΟΝΤΙΟΓΡΑΦΙΑ ΚΛΙΜΑΚΑ 1:100

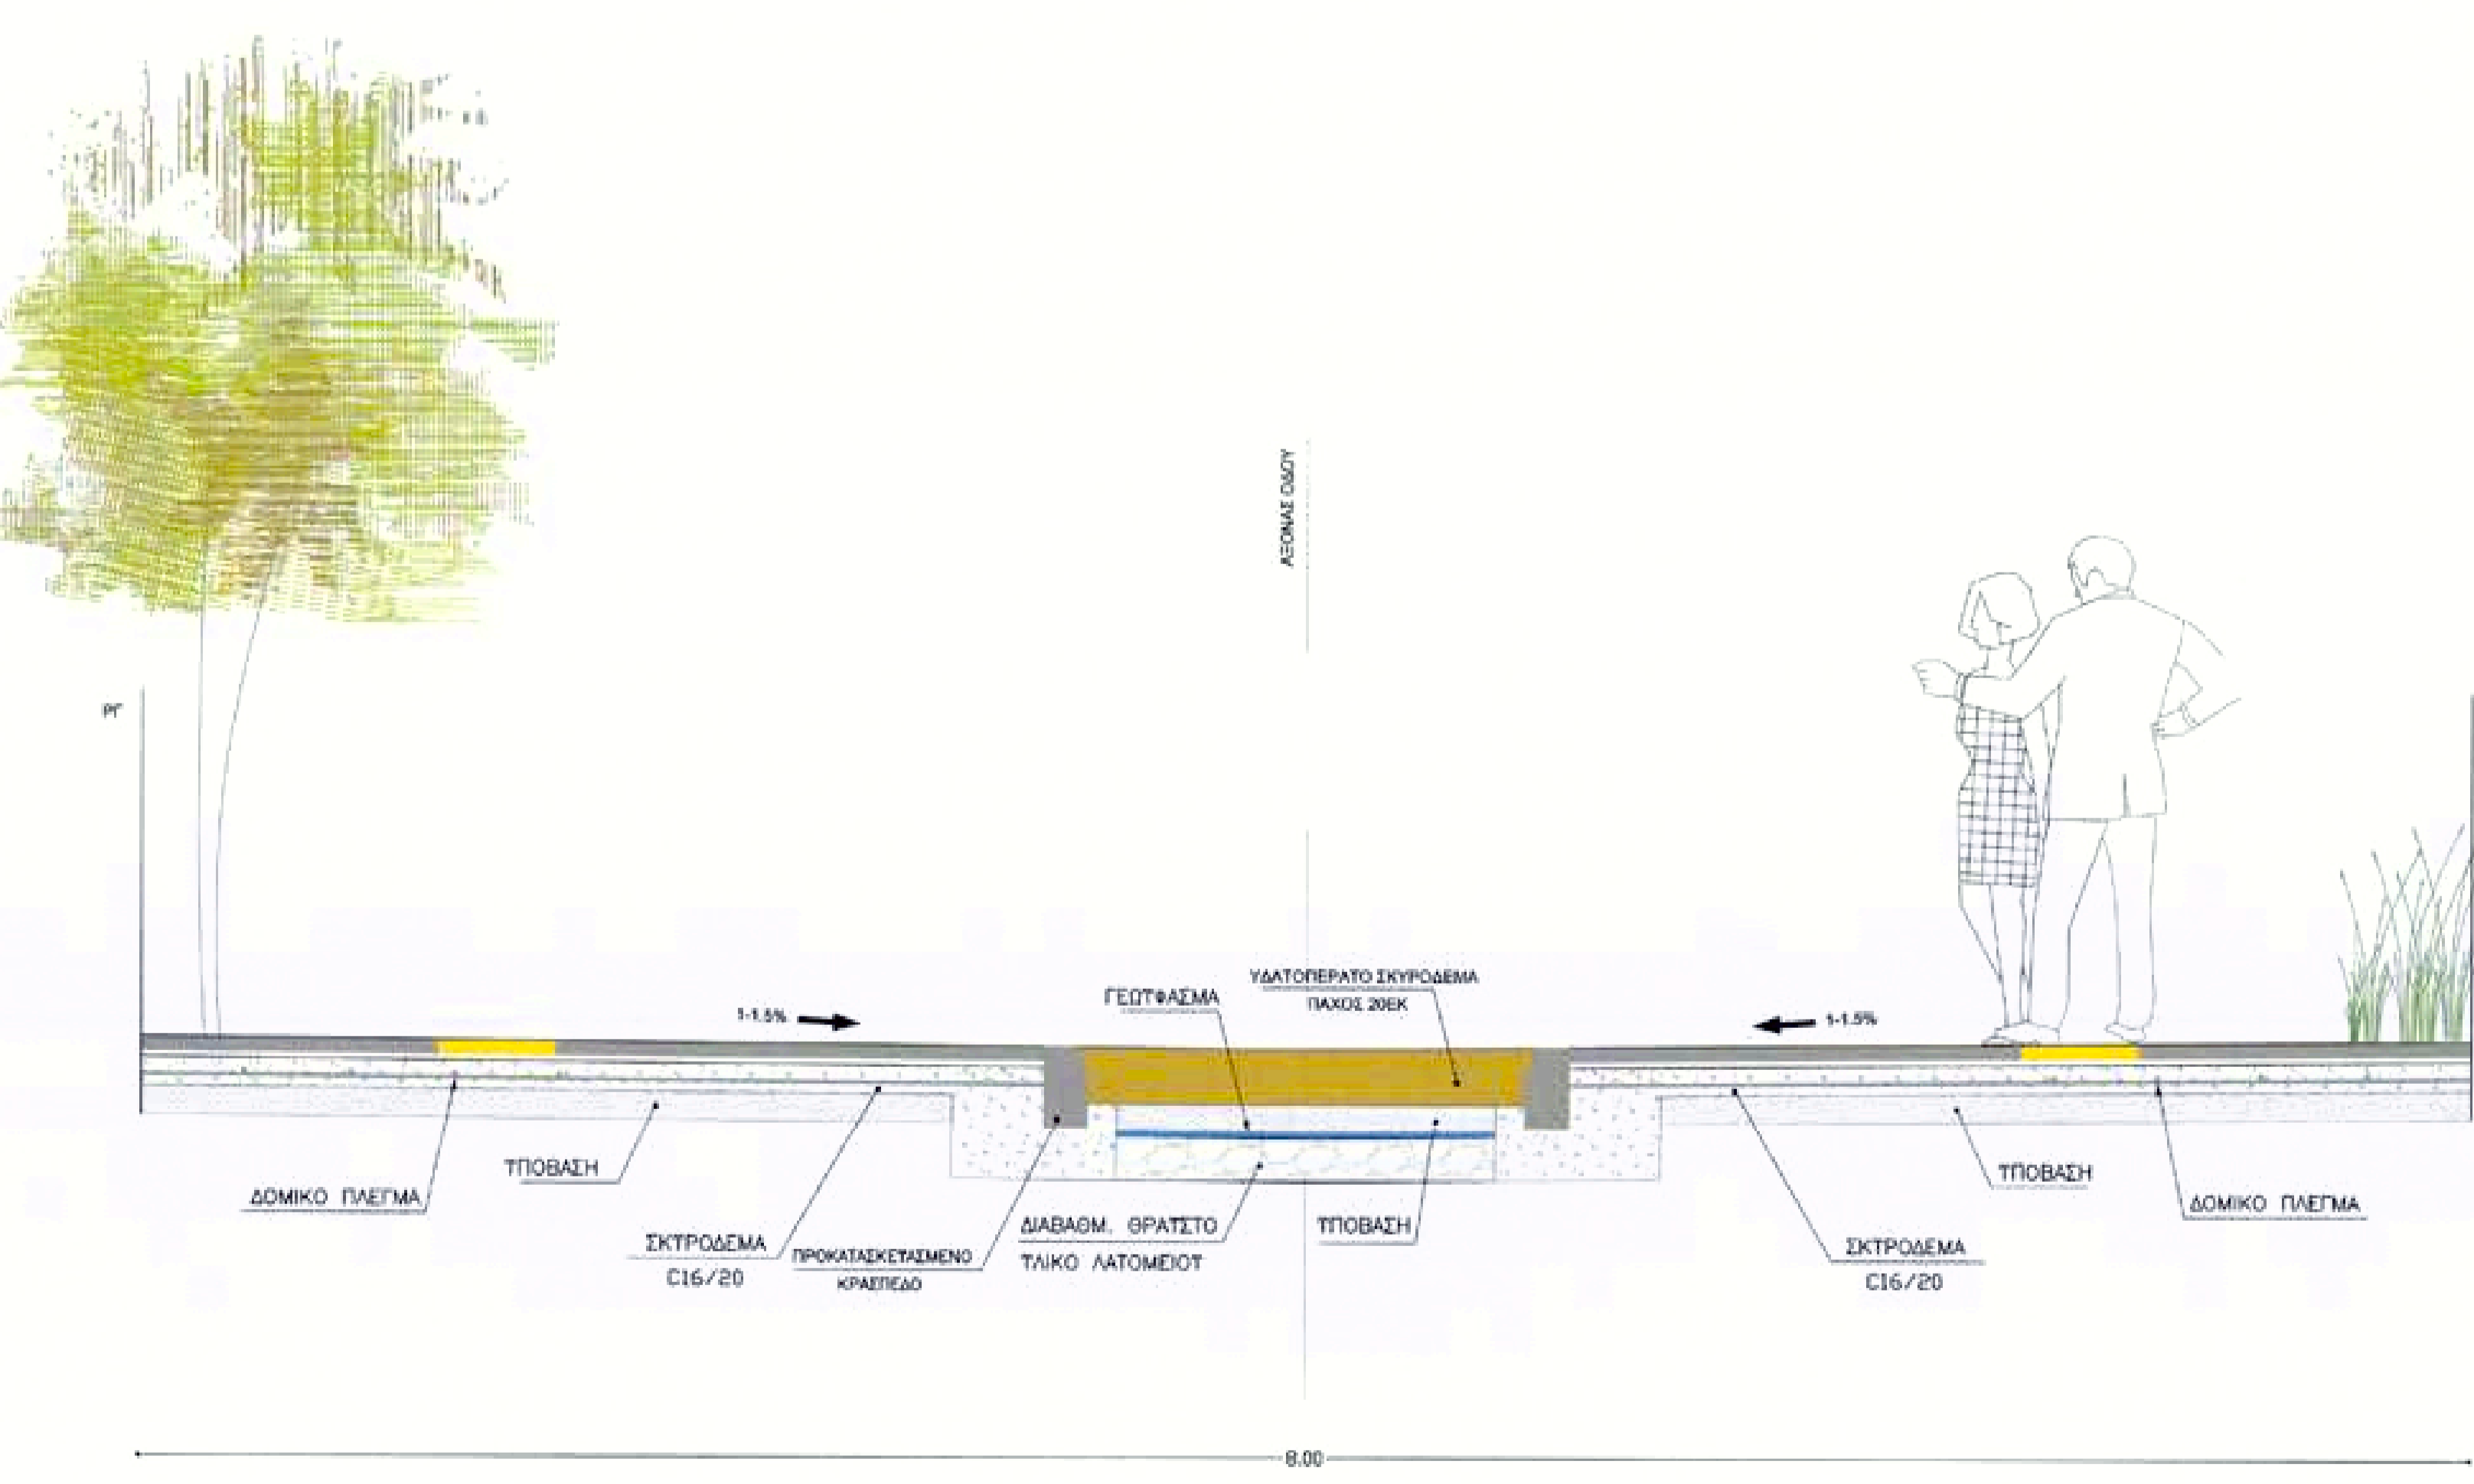

ΤΟΜΗ 5-5 ΚΛΙΜΑΚΑ 1:20

ΠΛΑΚΟΣΤΡΩΣΕΙΣ

ΚΤΒΟΛΙΟΙ ΣΚΥΡΩΜΑΤΟΣ

- ΠΕΣΩΡΟΜΙΑ
- Γκρι
- ΘΕΣΣΙΣ ΣΤΑΘΜΕΤΣΗΣ
- Κόκκινο
- ΘΕΣΣΙΣ ΣΤΑΘΜΕΤΣΗΣ ΑΜΕΑ
- Κίτρινο


ΠΛΑΚ. ΟΔΗΓΟΣ ΤΥΦΩΝ (0,4x0,4Μ)

- Κινδύνου
- Αλλαγής Πορείας
- Πορείας
- Εξυπηρέτησης

ΜΠΛΕ ΚΑΙ ΠΡΑΣΙΝΕΣ ΥΠΟΔΟΜΕΣ



ΚΗΠΟΙ ΒΡΟΧΗΣ

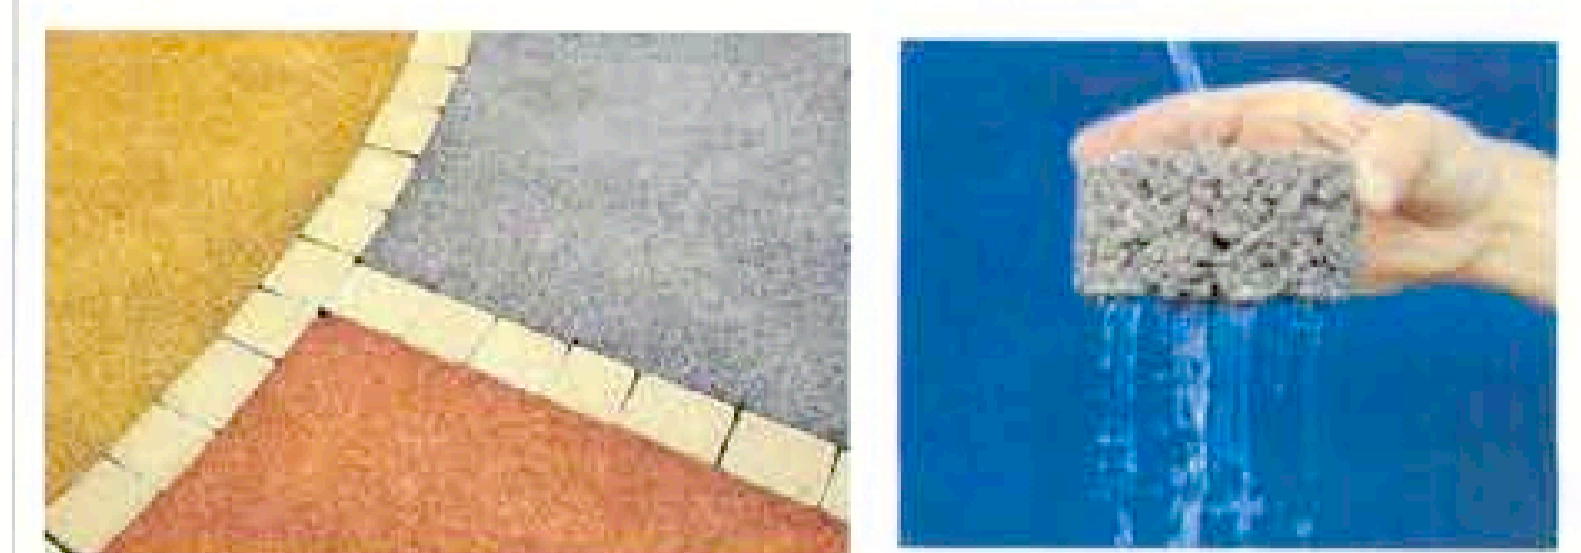

ΥΔΑΤΟΠΕΡΑΤΟ ΣΚΥΡΩΜΑ

ΦΥΤΕΥΣΗ (ΠΡΟΤΑΣΗ)




ΜΟΤΡΙΑ



ΣΤΥΠΑ



ΚΑΛΗΣΤΙΜΟΝΑΣ

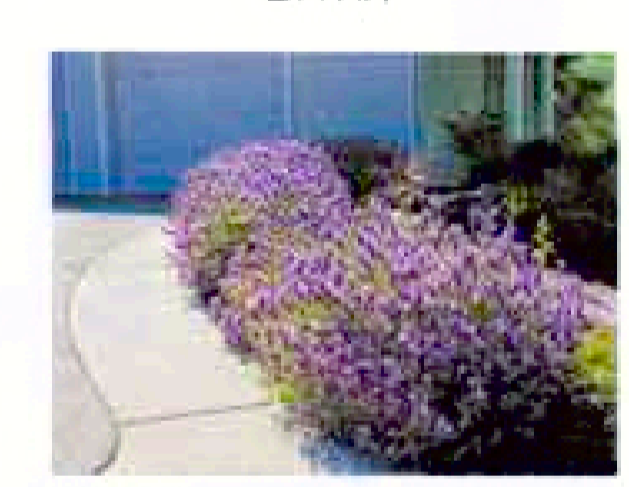

ΛΕΒΑΝΤΑ



ΔΕΝΔΡΟΛΙΒΑΝΟ

ΔΗΜΟΣ ΑΓΙΩΝ ΑΝΑΡΓΥΡΩΝ - ΚΑΜΑΤΕΡΟΥ








ΕΡΓΟ

ΑΝΑΠΛΑΣΗ ΤΗΣ ΟΔΟΥ Ν. ΚΑΖΑΝΤΖΑΚΗ ΚΑΙ ΛΟΙΠΕΣ ΠΑΡΕΜΒΑΣΕΙΣ ΜΕ ΣΤΟΧΟ ΤΗΝ ΑΪΤΗΣΗ ΤΗΣ ΒΙΩΣΙΜΟΤΗΤΑΣ ΤΗΣ ΔΗΜΟΤΙΚΗΣ ΕΝΟΤΗΤΑΣ ΜΥΚΟΝΙΑΤΙΚΑ (Δ.Κ.Α.Α.)

ΤΥΠΙΚΕΣ ΔΙΑΤΟΜΕΣ

ΠΡΟΕΚΤΑΣΗ 28ΗΣ ΟΚΤΩΒΡΙΟΥ

ΑΡ. ΣΧΕΔΙΟΥ: Τ-4	ΑΜ: 41/2024
ΚΛΙΜΑΚΕΣ: 1:100 - 1:20	ΜΑΡΤΙΟΣ 2024

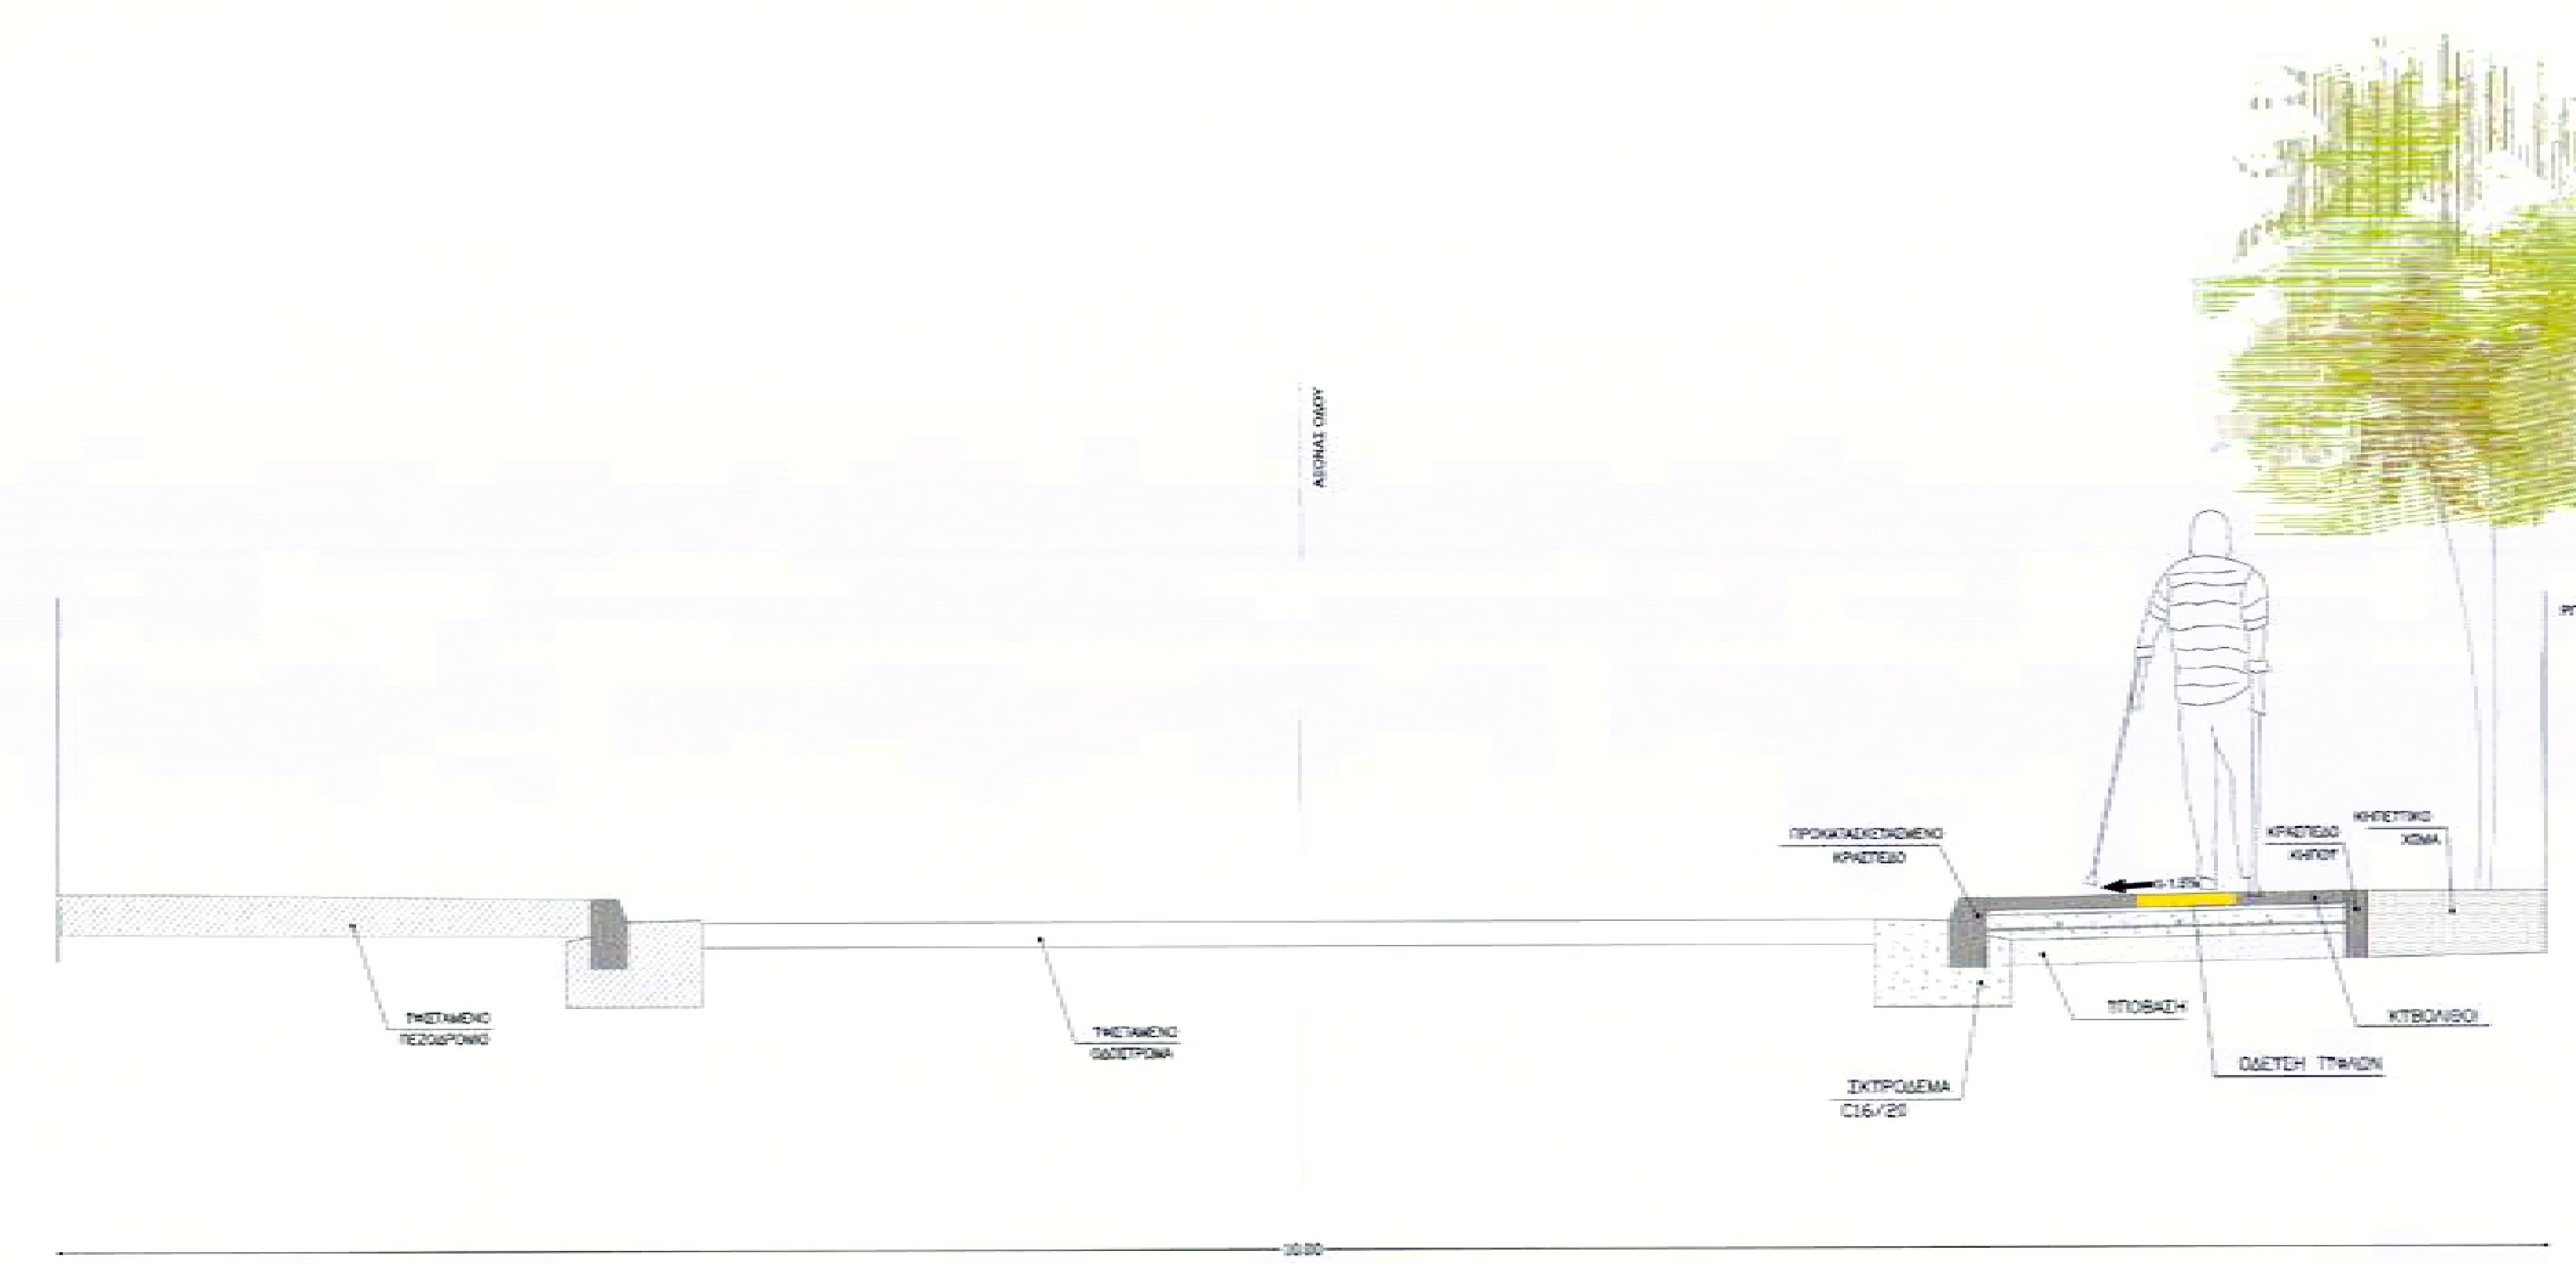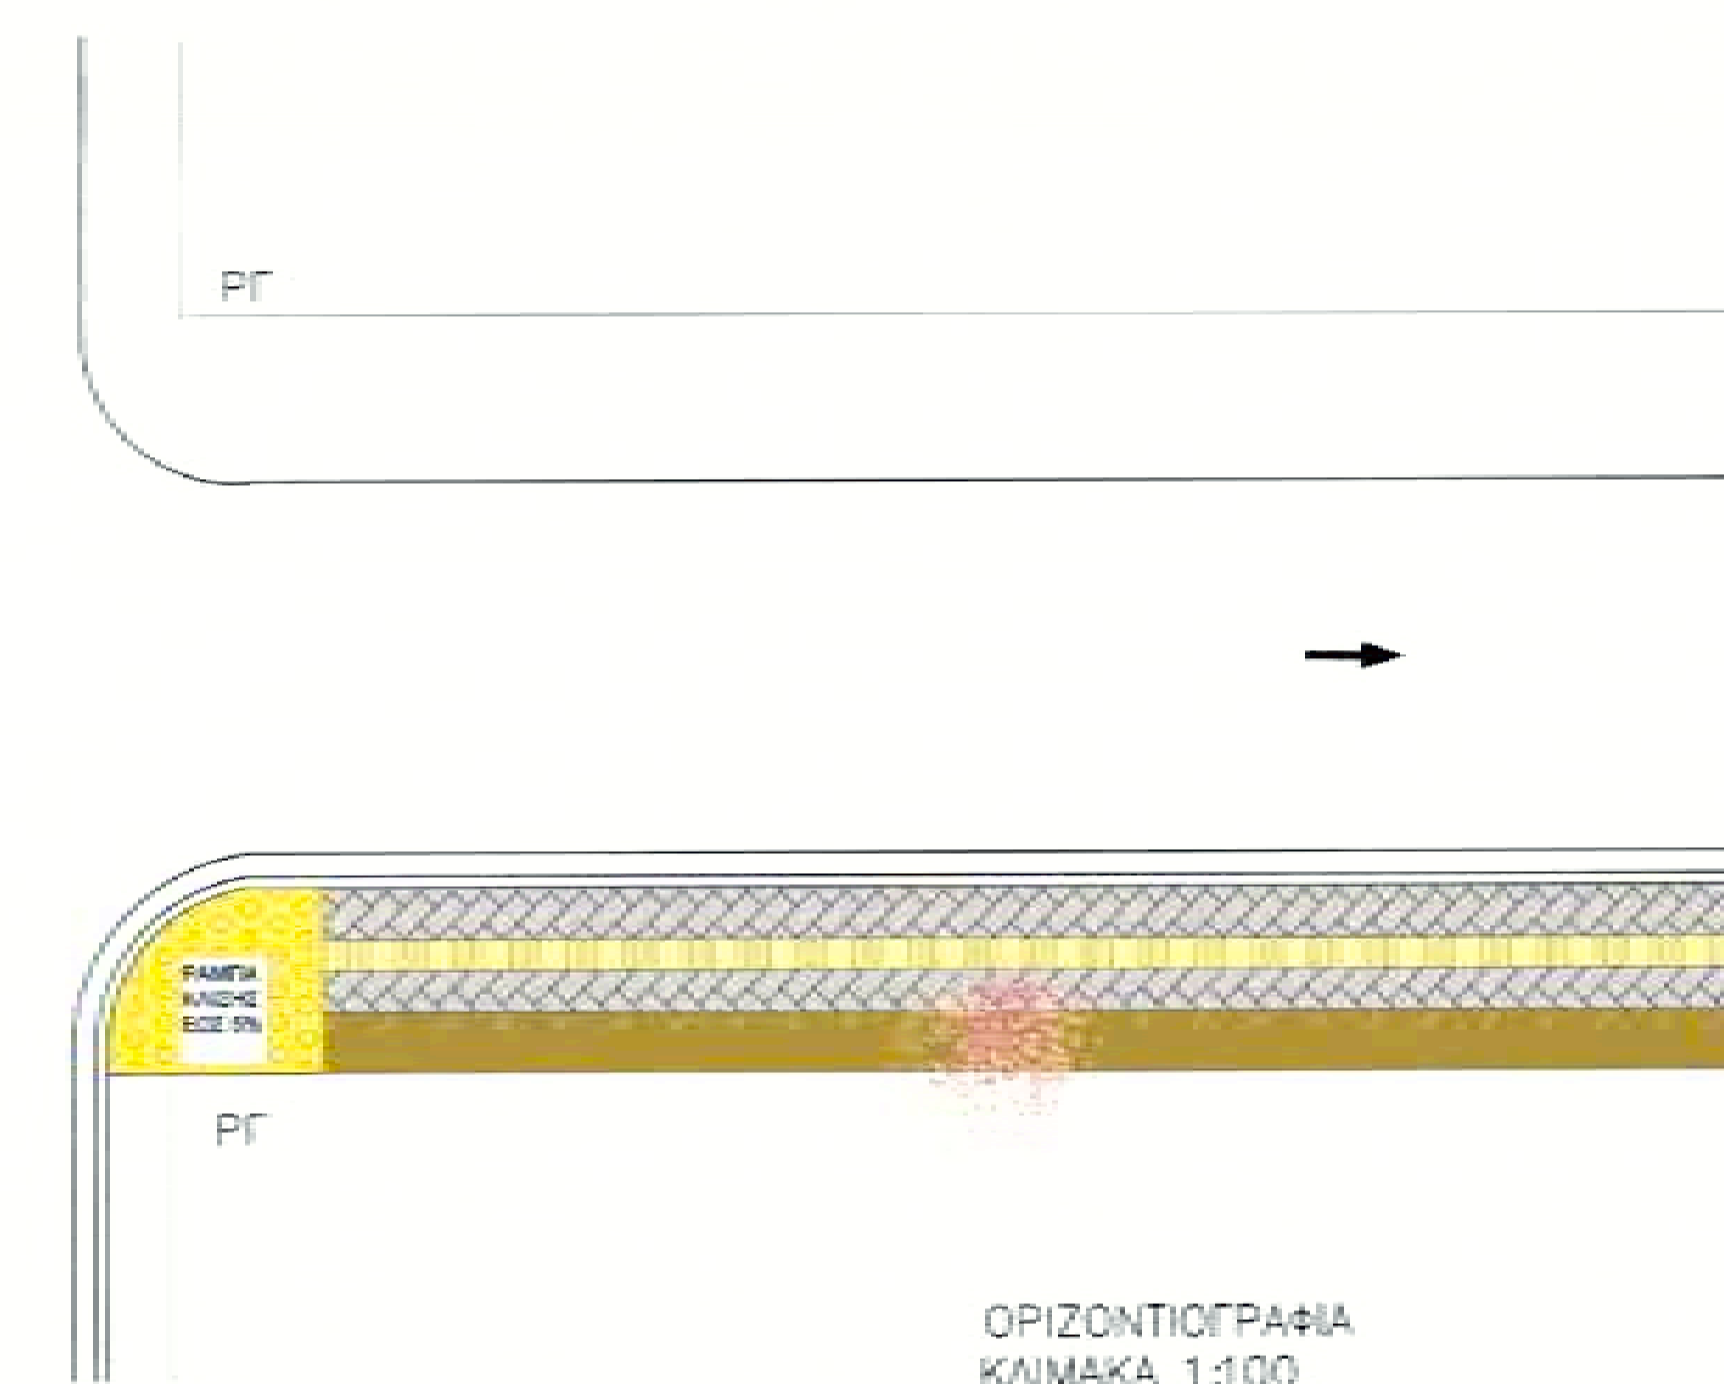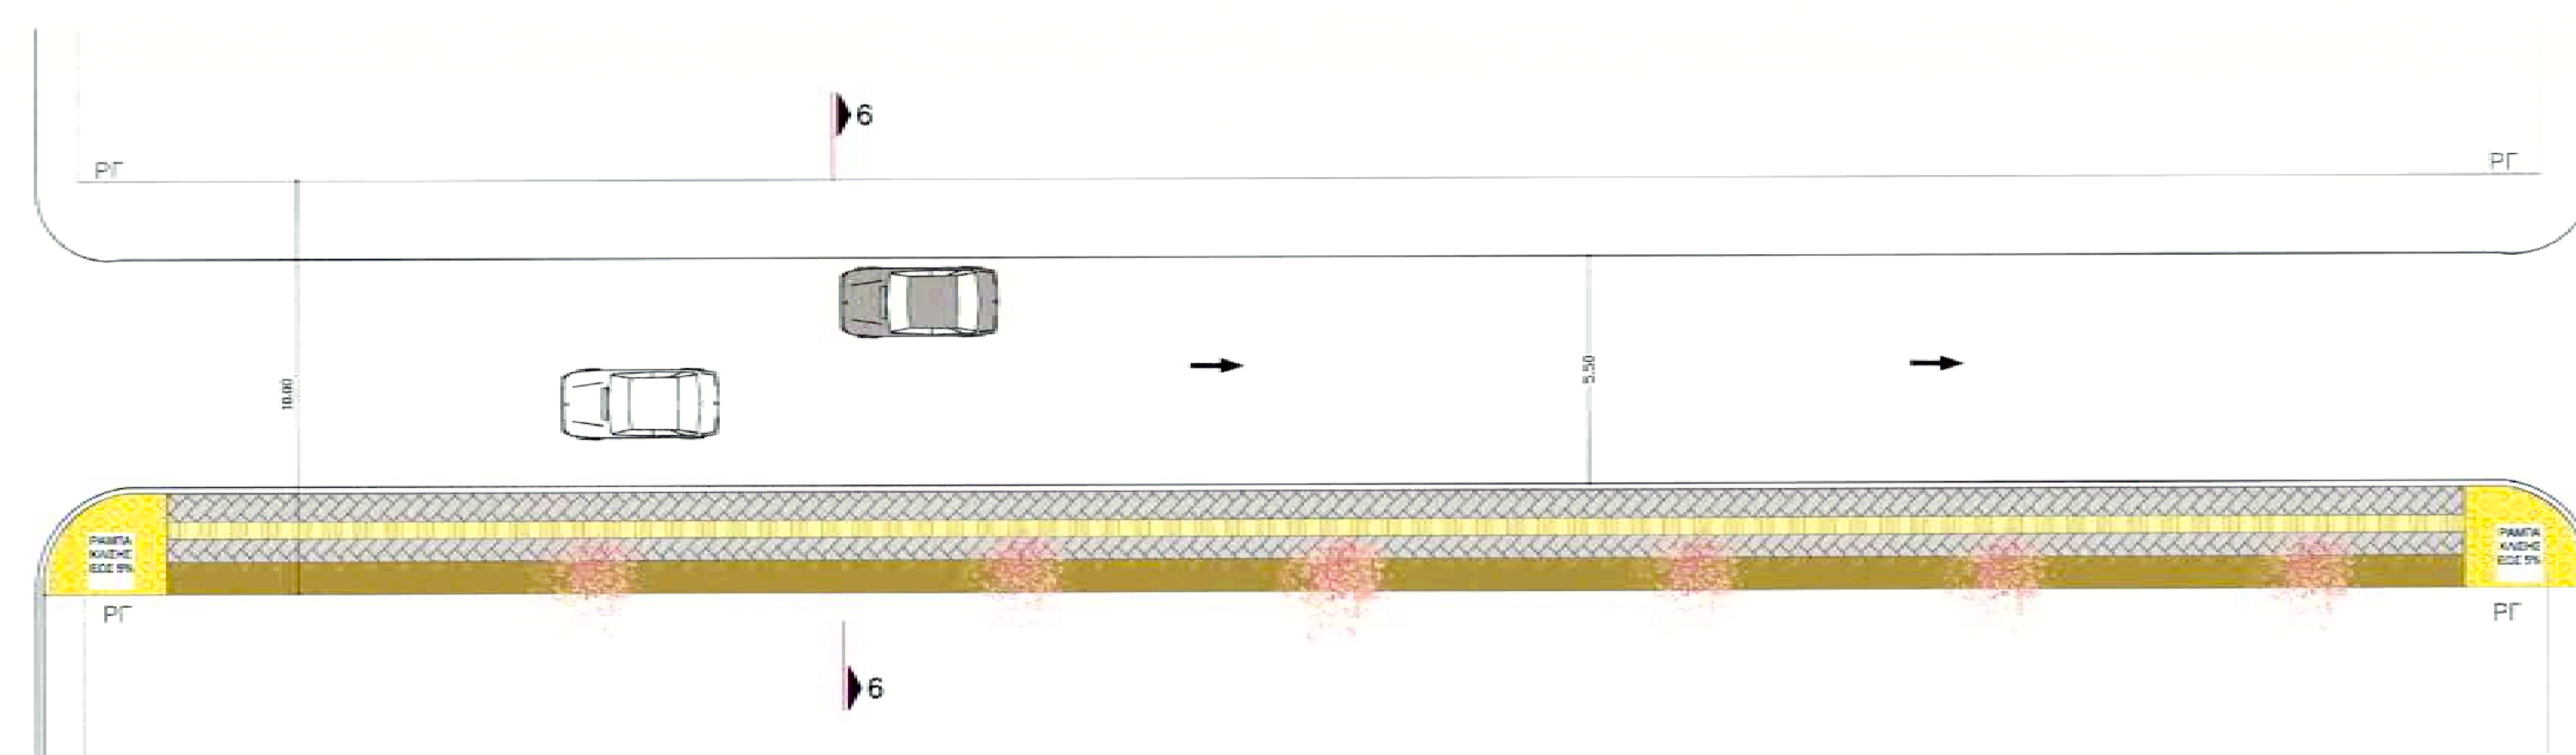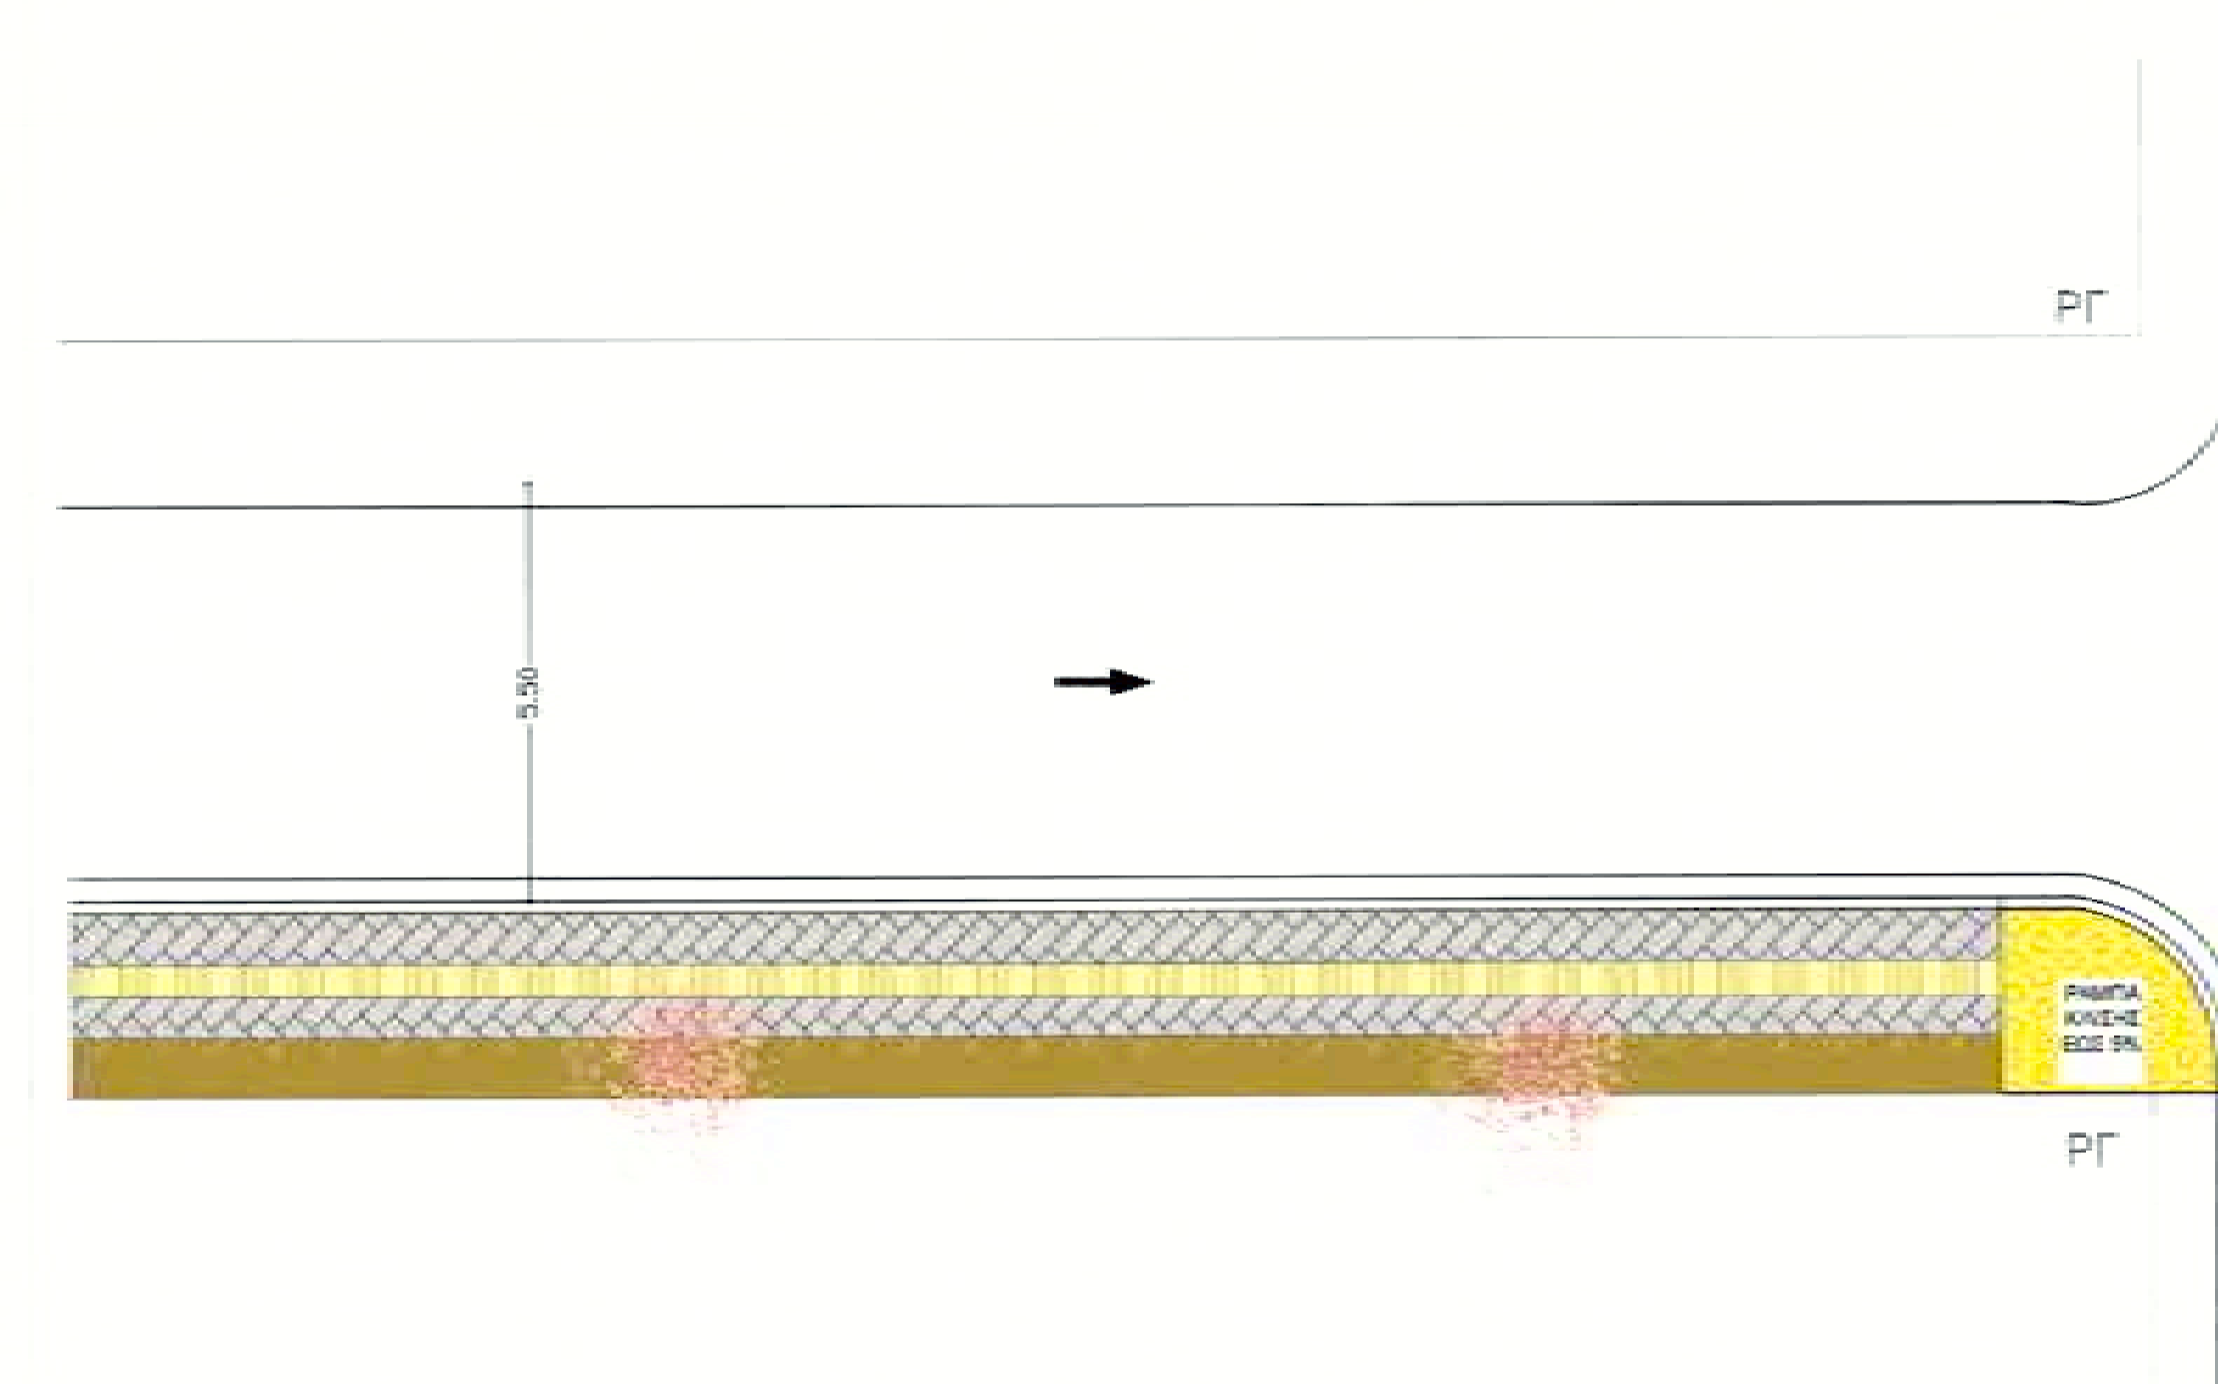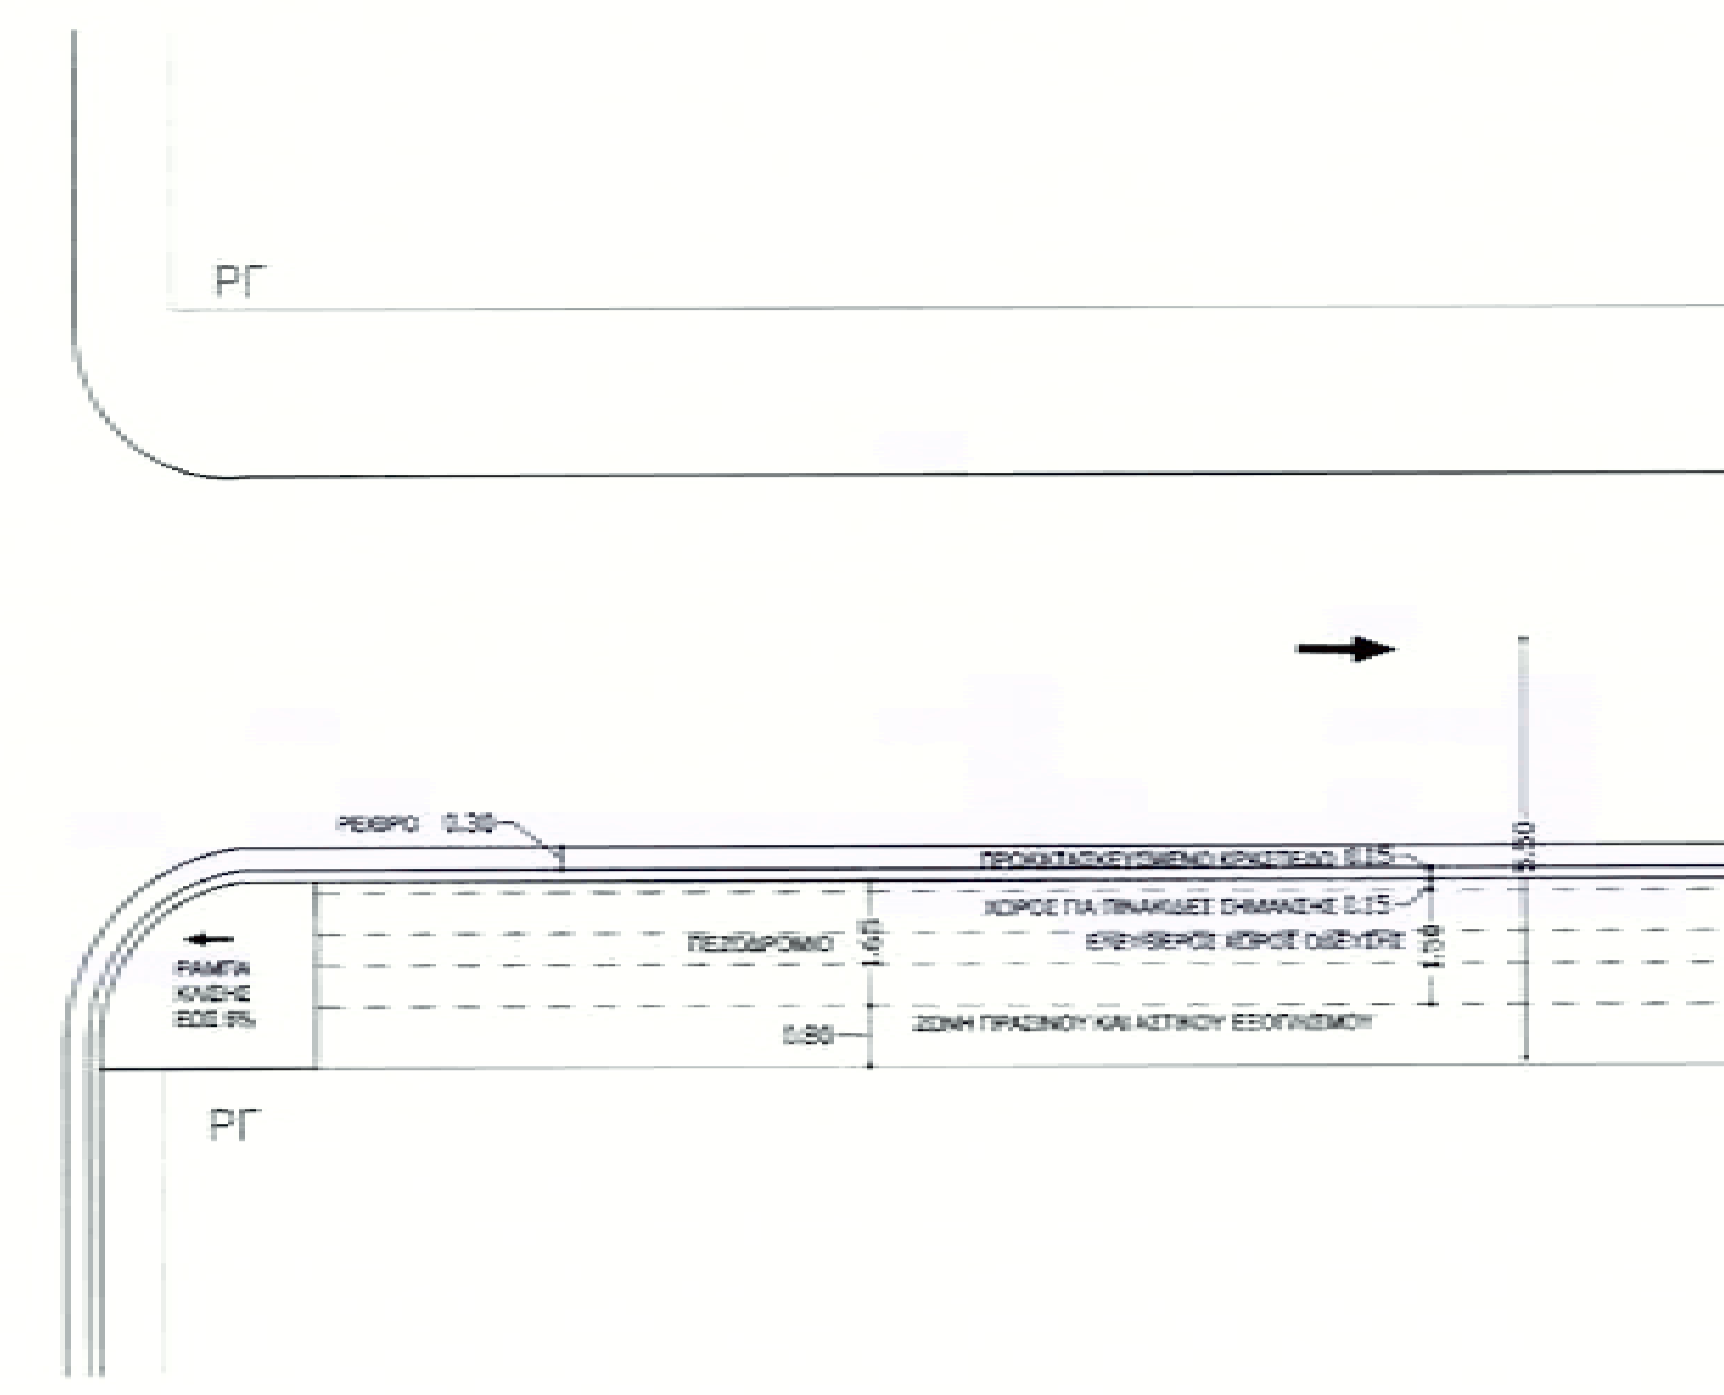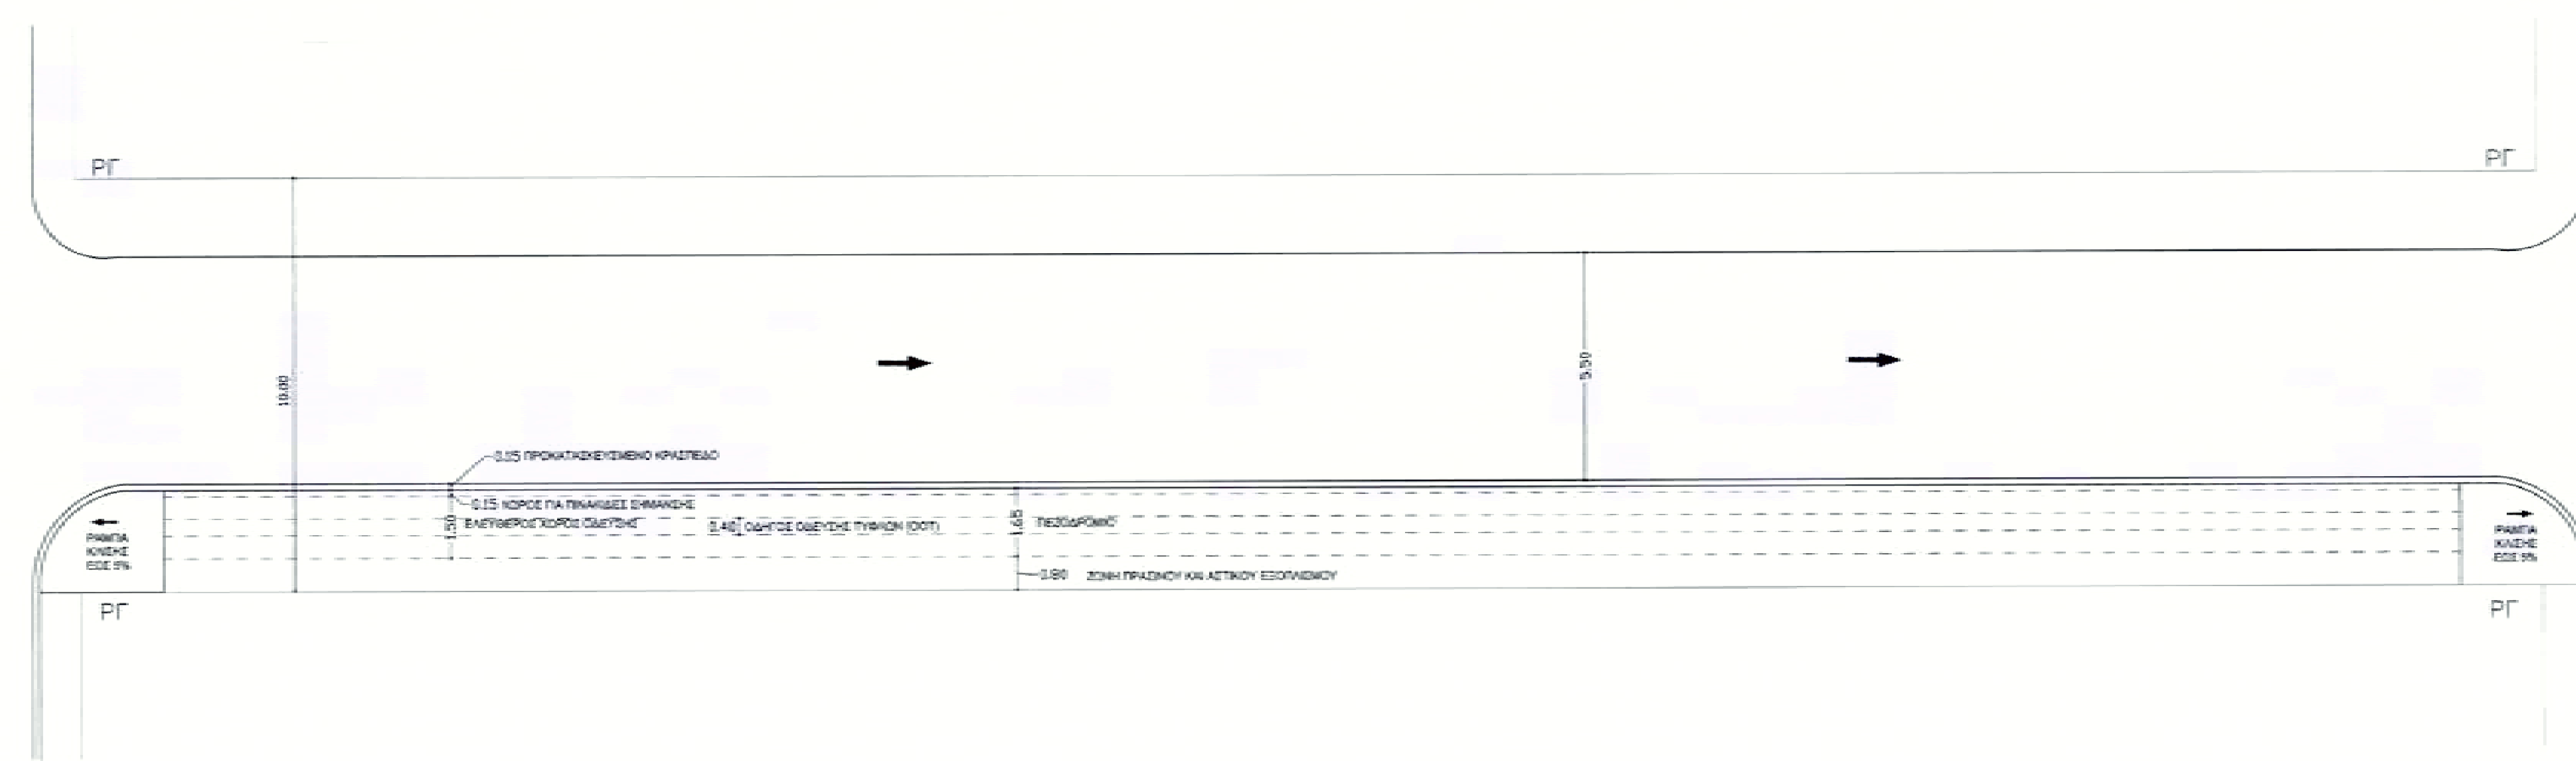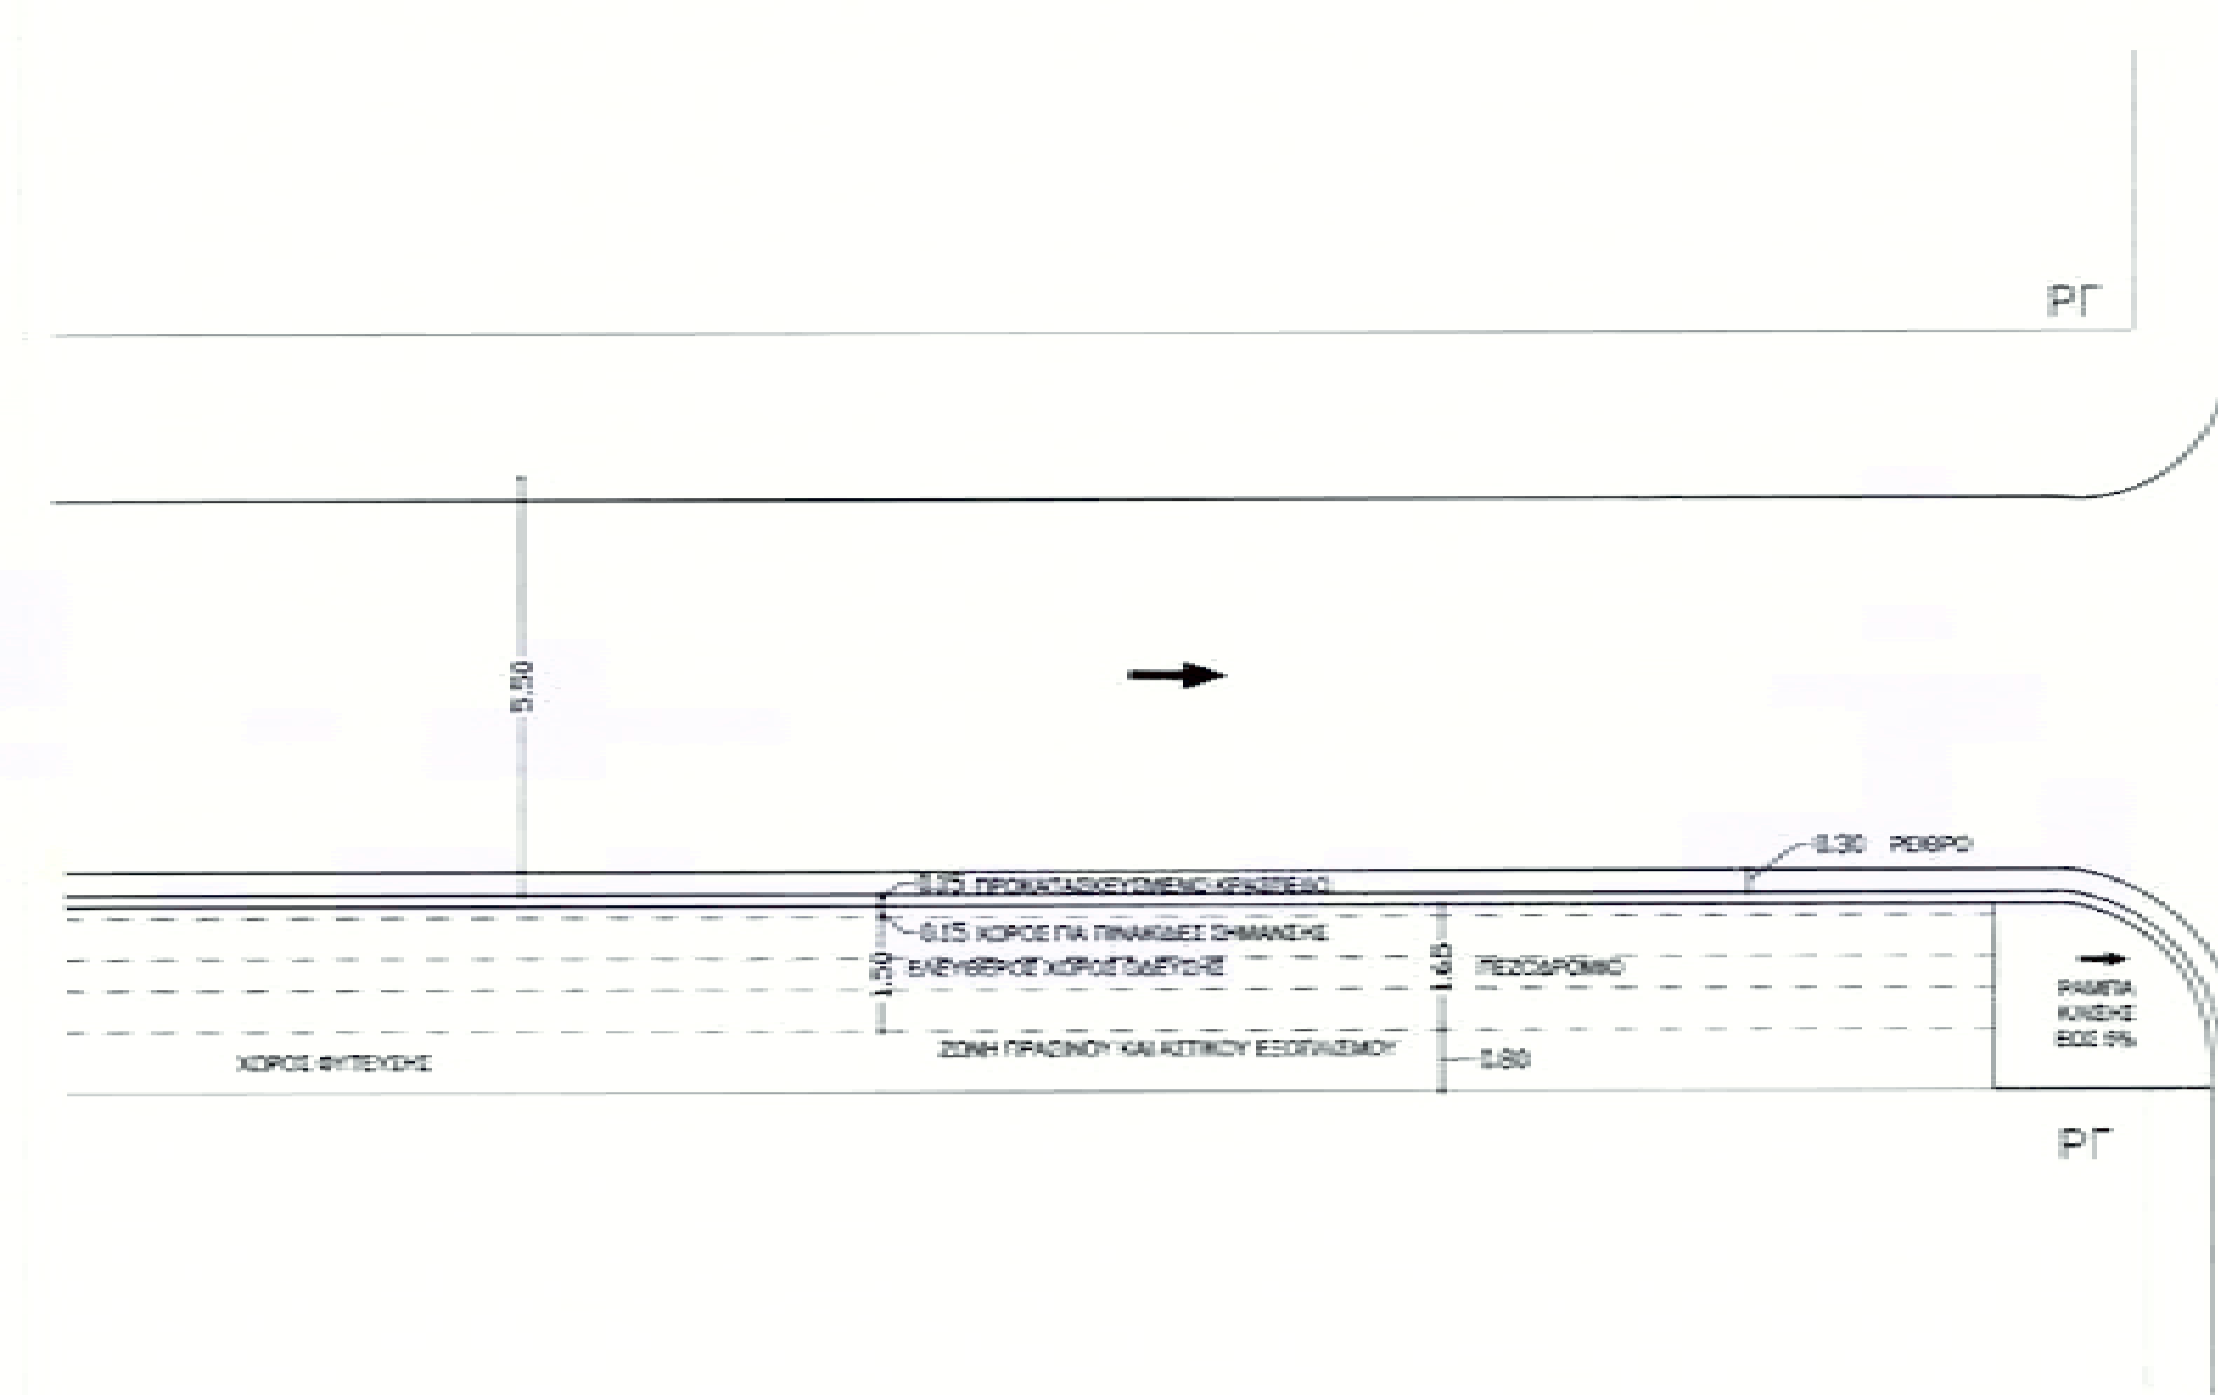

ΤΟΜΗ 6-6
ΚΛΙΜΑΚΑ 1:20



ΜΠΛΕ ΚΑΙ ΠΡΑΣΙΝΕΣ ΤΠΟΔΟΜΕΣ



ΚΗΠΟΙ ΒΡΟΧΗΣ



ΤΣΑΤΟΠΕΡΑΤΟ ΣΚΤΡΟΔΕΜΑ




ΦΥΤΕΥΣΗ (ΠΡΟΤΑΣΗ)



ΠΡΟΤΥΠΟΣ



ΜΟΤΡΙΑ

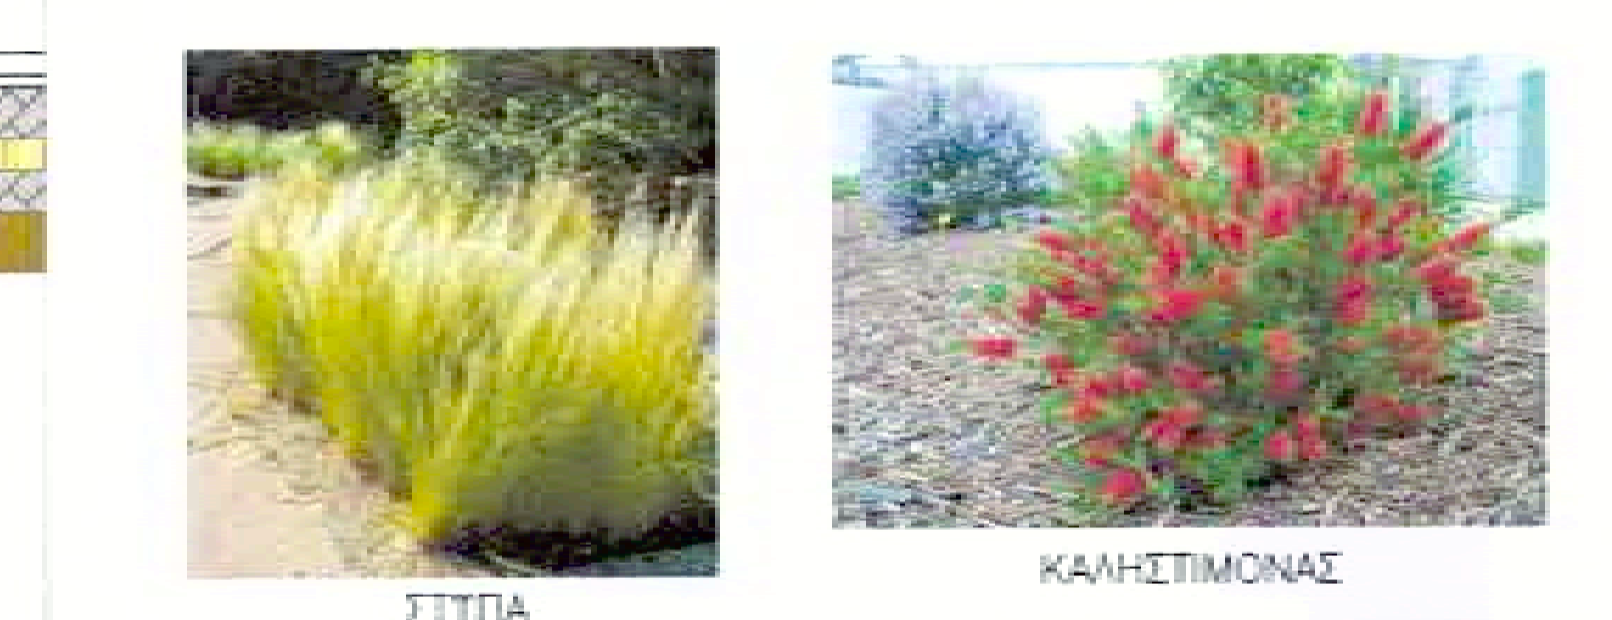

ΣΤΥΠΙΑ



ΚΑΛΗΣΤΙΜΟΝΑΣ



ΛΕΒΑΝΤΑ



ΔΕΝΔΡΟΝΙΒΑΝΟ

ΠΛΑΚΟΣΤΡΩΣΕΙΣ

ΚΤΡΟΣΙΟΙ ΣΚΤΡΟΔΕΜΑΤΟΣ

- ΠΕΣΟΔΡΟΜΙΑ
- Γκρι
- ΒΕΣΣΕΣ ΣΤΑΒΜΕΤΣΕ
- Κόκκινο
- ΒΕΣΣΕΣ ΣΤΑΒΜΕΤΣΕ ΑΜΕΛ
- Κίτρινο

ΤΟΠΟΘΕΤΗΗ ΗΑΡΟΚΟΚΚΑΔΟ

ΠΛΑΚ. ΟΔΗΓΟΤ ΤΥΦΛΩΝ (0.4x0.4M)

- Κινδυνου
- Αλλανθης Ποσειδ
- Ποσειδ
- Επιπληκροση

ΔΗΜΟΣ ΑΓΙΩΝ ΑΝΑΡΤΩΡΩΝ - ΚΑΜΑΤΕΡΟΥ

ΕΡΓΟ
ΑΝΑΠΛΑΣΗ ΤΗΣ ΟΔΟΥ Ν. ΚΑΖΑΝΤΖΑΚΗ ΚΑΙ ΛΟΙΠΕΣ ΠΑΡΕΜΒΑΣΕΙΣ ΜΕ ΣΤΟΧΟ ΤΗΝ ΑΥΞΗΣΗ ΤΗΣ ΒΙΩΣΙΜΟΤΗΤΑΣ ΤΗΣ ΔΗΜΟΤΙΚΗΣ ΕΝΟΤΗΤΑΣ ΜΥΚΟΝΙΑΤΙΚΑ (Δ.Κ.Α.Α.)

ΤΥΠΙΚΕΣ ΔΙΑΤΟΜΕΣ
ΟΔΟΣ ΠΙΝΔΟΥ ΔΑΒΑΚΗ
ΤΜΗΜΑ ΑΠΟ Ν. ΚΑΖΑΝΤΖΑΚΗ ΕΩΣ ΠΑΠΑΣΤΑΜΑΤΗ

ΑΡ. ΣΧΕΔΙΟΥ: Τ-5
ΑΜ: 41/2024

ΚΛΙΜΑΚΕΣ: 0:00- 1:20
ΜΑΡΤΙΟΣ 2024

Η ΑΝΤΙΚΑΤΑΣΤΑΣΗ ΕΠΙΣΤΑΣΕΩΝ ΤΗΜΑΤΟΣ ΜΕΛΕΤΩΝ
ΤΟΜΗ 6-6 ΜΑΡΤΙΟΣ 2024
ΓΕΩΡΓΙΟΣ ΜΑΥΡΟΠΟΥΛΟΣ
ΑΡΧΙΤΕΚΤΟΝΟΣ ΜΗΧΑΝΙΚΟΣ

Ο ΣΤΡΟΜΒΙΟΣ
Ο. ΣΤΡΟΜΒΙΟΣ
ΑΡΧΙΤΕΚΤΟΝΟΣ ΜΗΧΑΝΙΚΟΣ

ΕΠΙΣΤΑΣΗ ΤΗΜΑΤΟΣ ΜΕΛΕΤΩΝ
ΠΟΛΙΤΙΚΟΣ ΜΗΧΑΝΙΚΟΣ