



ΥΠΟΜΝΗΜΑ			
ΦΡΕΑΤΙΟ		ΔΕΝΔΡΟ ΑΠΟΣΧΛΗΣΗ	
ΚΟΛΩΝΑ ΔΕΗ		ΔΕΝΔΡΟ ΝΕΟ	
ΚΟΛΩΝΑ ΔΕΗ (για μετατόπιση)		ΔΕΝΔΡΟ ΠΑΡΑΜΕΝΩΝ	
ΠΑΓΚΑΚΙ		ΚΤΒΟΛΘΟΙ ΓΚΡΙ	
ΦΡΕΑΤΙΟ ΝΕΟ		ΚΤΒΟΛΘΟΙ ΚΟΚΚΙΝΟΙ	
ΤΨΙΣΤ. ΦΡΕΑΤΙΟ		ΚΤΒΟΛΘΟΙ ΩΧΡΑ	
ΤΨΙΣΤ. ΜΑΝΔΡΑ		ΠΛΑΚΕΣ ΠΕΖΟΔΡΟΜΙΟΥ	
ΤΨΙΣΤ. ΚΡΑΣΠΕΔΟ		ΠΛΑΚΕΣ ΦΟΛΙΔΩΤΕΣ	
ΚΑΔΟΣ		ΠΡΑΣΙΝΟ	
ΠΑΡΤΕΡΙ ΑΠΟΣΧΛΗΣΗ		ΠΛΑΚΕΣ ΟΔΕΤΣΗΣ	
ΦΩΤΙΣΤΙΚΟ		ΠΙΝΑΚΙΔΑ ΣΗΜΑΝΣΗΣ	

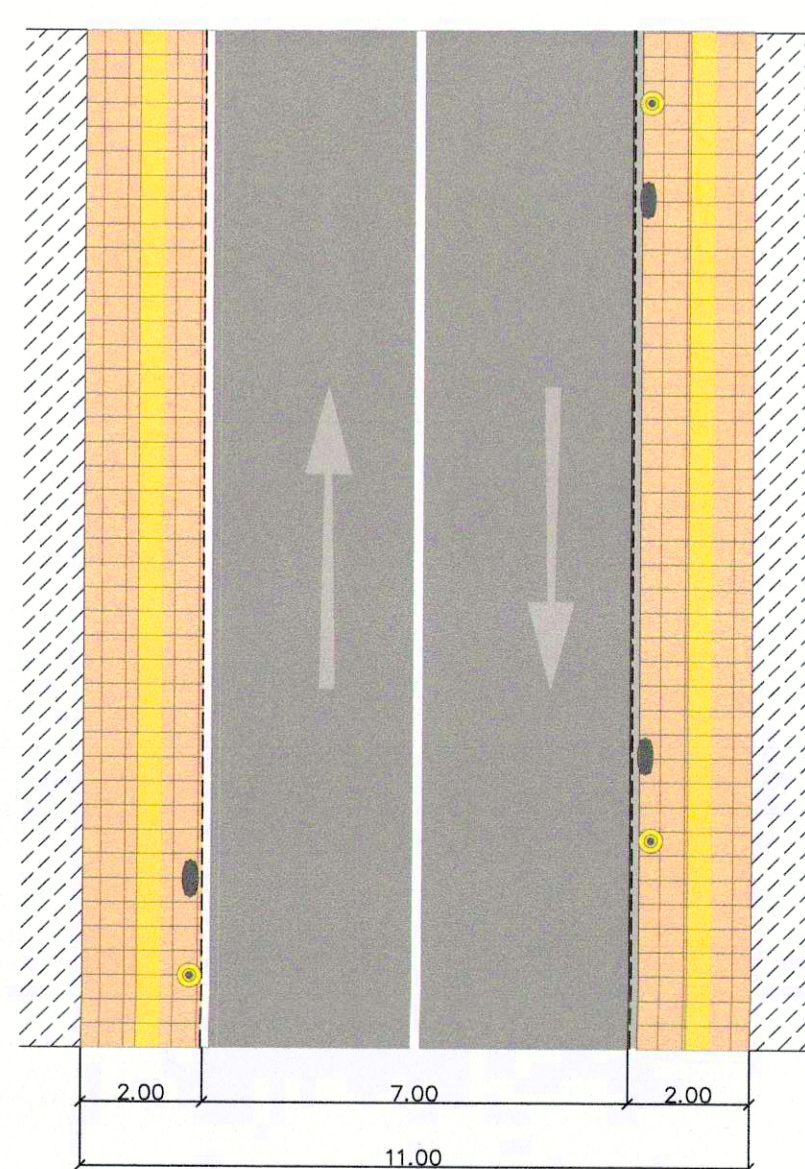

ΤΥΠΙΚΗ ΔΙΑΤΟΜΗ



ΔΗΜΟΣ
ΑΓΙΩΝ ΑΝΑΡΓΥΡΩΝ - ΚΑΜΑΤΕΡΟΥ

ΕΡΓΟ: ΔΙΚΤΥΟ ΠΑΡΕΜΒΑΣΕΩΝ ΒΙΩΣΙΜΗΣ ΑΣΤΙΚΗΣ ΚΙΝΗΤΙΚΟΤΗΤΑΣ ΚΑΙ ΕΝΙΣΧΥΣΗΣ ΤΗΣ ΠΡΟΣΒΑΣΙΜΟΤΗΤΑΣ ΣΕ ΟΔΟΥΣ ΤΟΥ ΔΗΜΟΥ ΑΓΙΩΝ ΑΝΑΡΓΥΡΩΝ-ΚΑΜΑΤΕΡΟΥ




Δ.Κ. ΚΑΜΑΤΕΡΟΥ

ΟΡΙΖΟΝΤΙΟΓΡΑΦΙΑ

ΟΔΟΣ: ΓΟΥΝΑΡΗ
ΤΜΗΜΑ ΑΠΟ Λ. ΔΗΜΟΚΡΑΤΙΑΣ ΕΩΣ ΜΕΝΑΝΔΡΟΥ

ΑΡ. ΣΧΕΔΙΟΥ: Ο 1	ΑΜ: 29/2021
ΚΑΜΑΚΑ 1:250	ΦΕΒΡΟΥΑΡΙΟΣ 2022

Ο Δ/ΝΤΗΣ Τ.Τ. Η ΑΝΤΙΔΥΝΑΜΗ Δ/ΝΤΡΙΑ ΔΕΣΜΩΝΑ ΠΙΝΑΚΟΥ ΤΟΠΟΓΡΑΦΟΣ ΜΗΧΑΝΙΚΟΣ	Η ΠΡΟΕΤΑΙΡΗ Τ.Τ. ΜΕΛΕΤΩΝ ΜΑΝΤΖΑΒΙΝΑΤΟΥ ΙΩΑΝΝΑ ΠΟΛΙΤΙΚΟΣ ΜΗΧΑΝΙΚΟΣ	ΟΙ ΣΥΝΤΑΚΤΕΣ ΓΕΩΡΓΙΑ ΜΑΡΑΓΚΟΥ ΑΡΧΙΤΕΚΤΟΝΟΣ ΜΗΧΑΝΙΚΟΣ ΕΛΠΙΔΑ ΠΗΓΟΥΝΑΚΗ ΠΟΛΙΤΙΚΟΣ ΜΗΧΑΝΙΚΟΣ Τ.Ε.
--	---	--

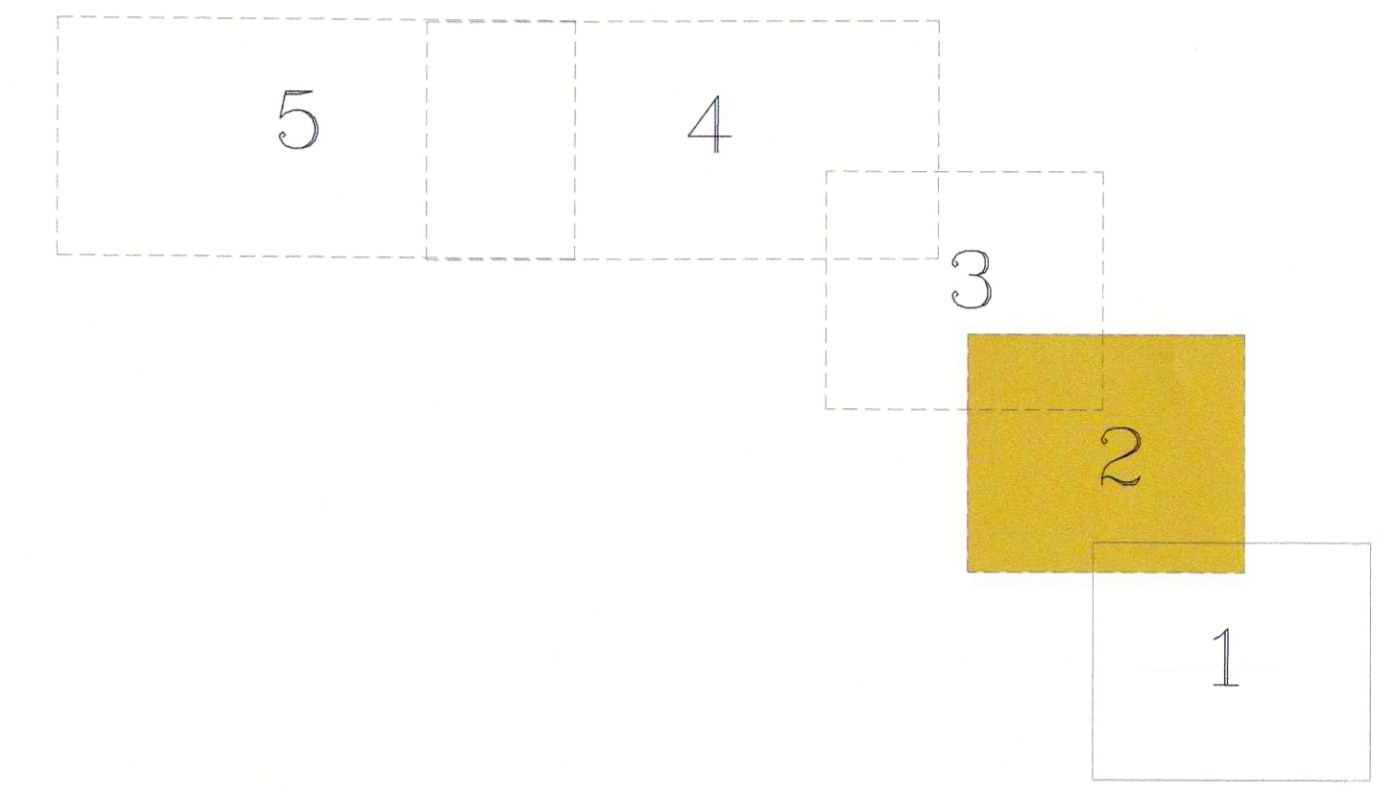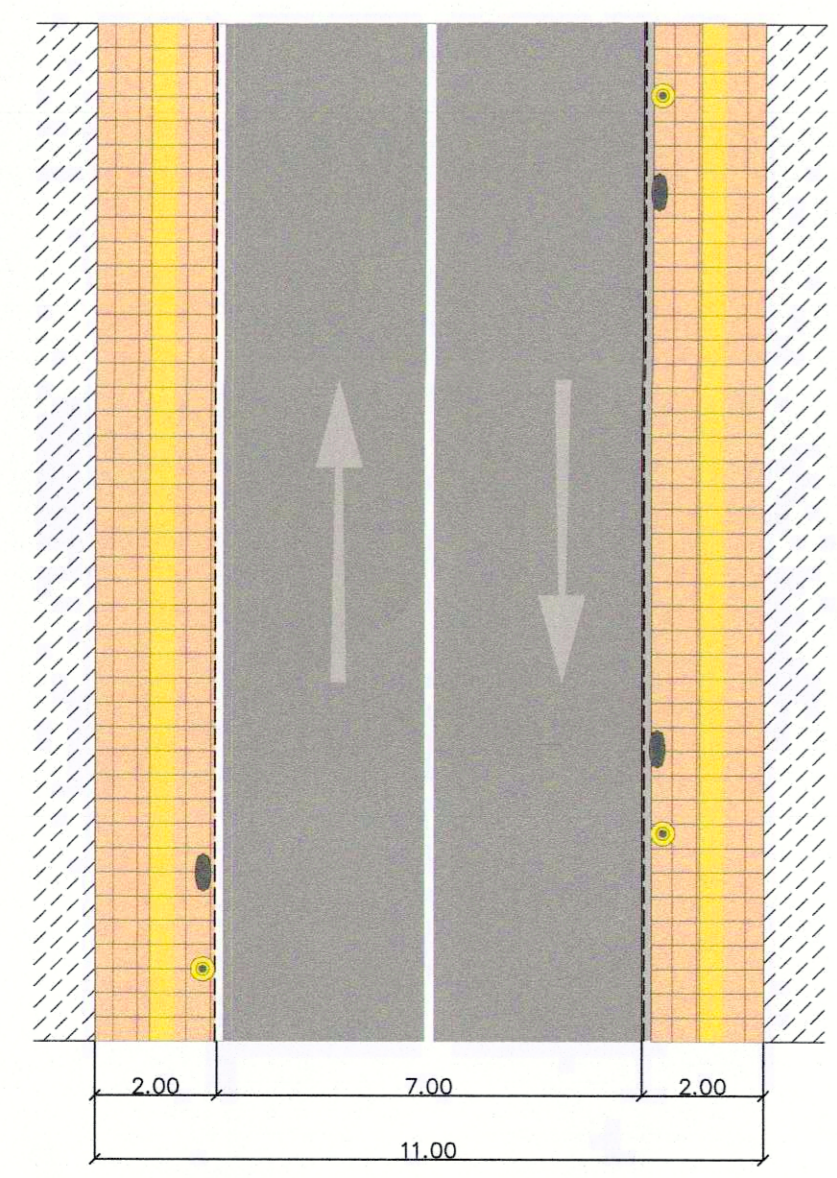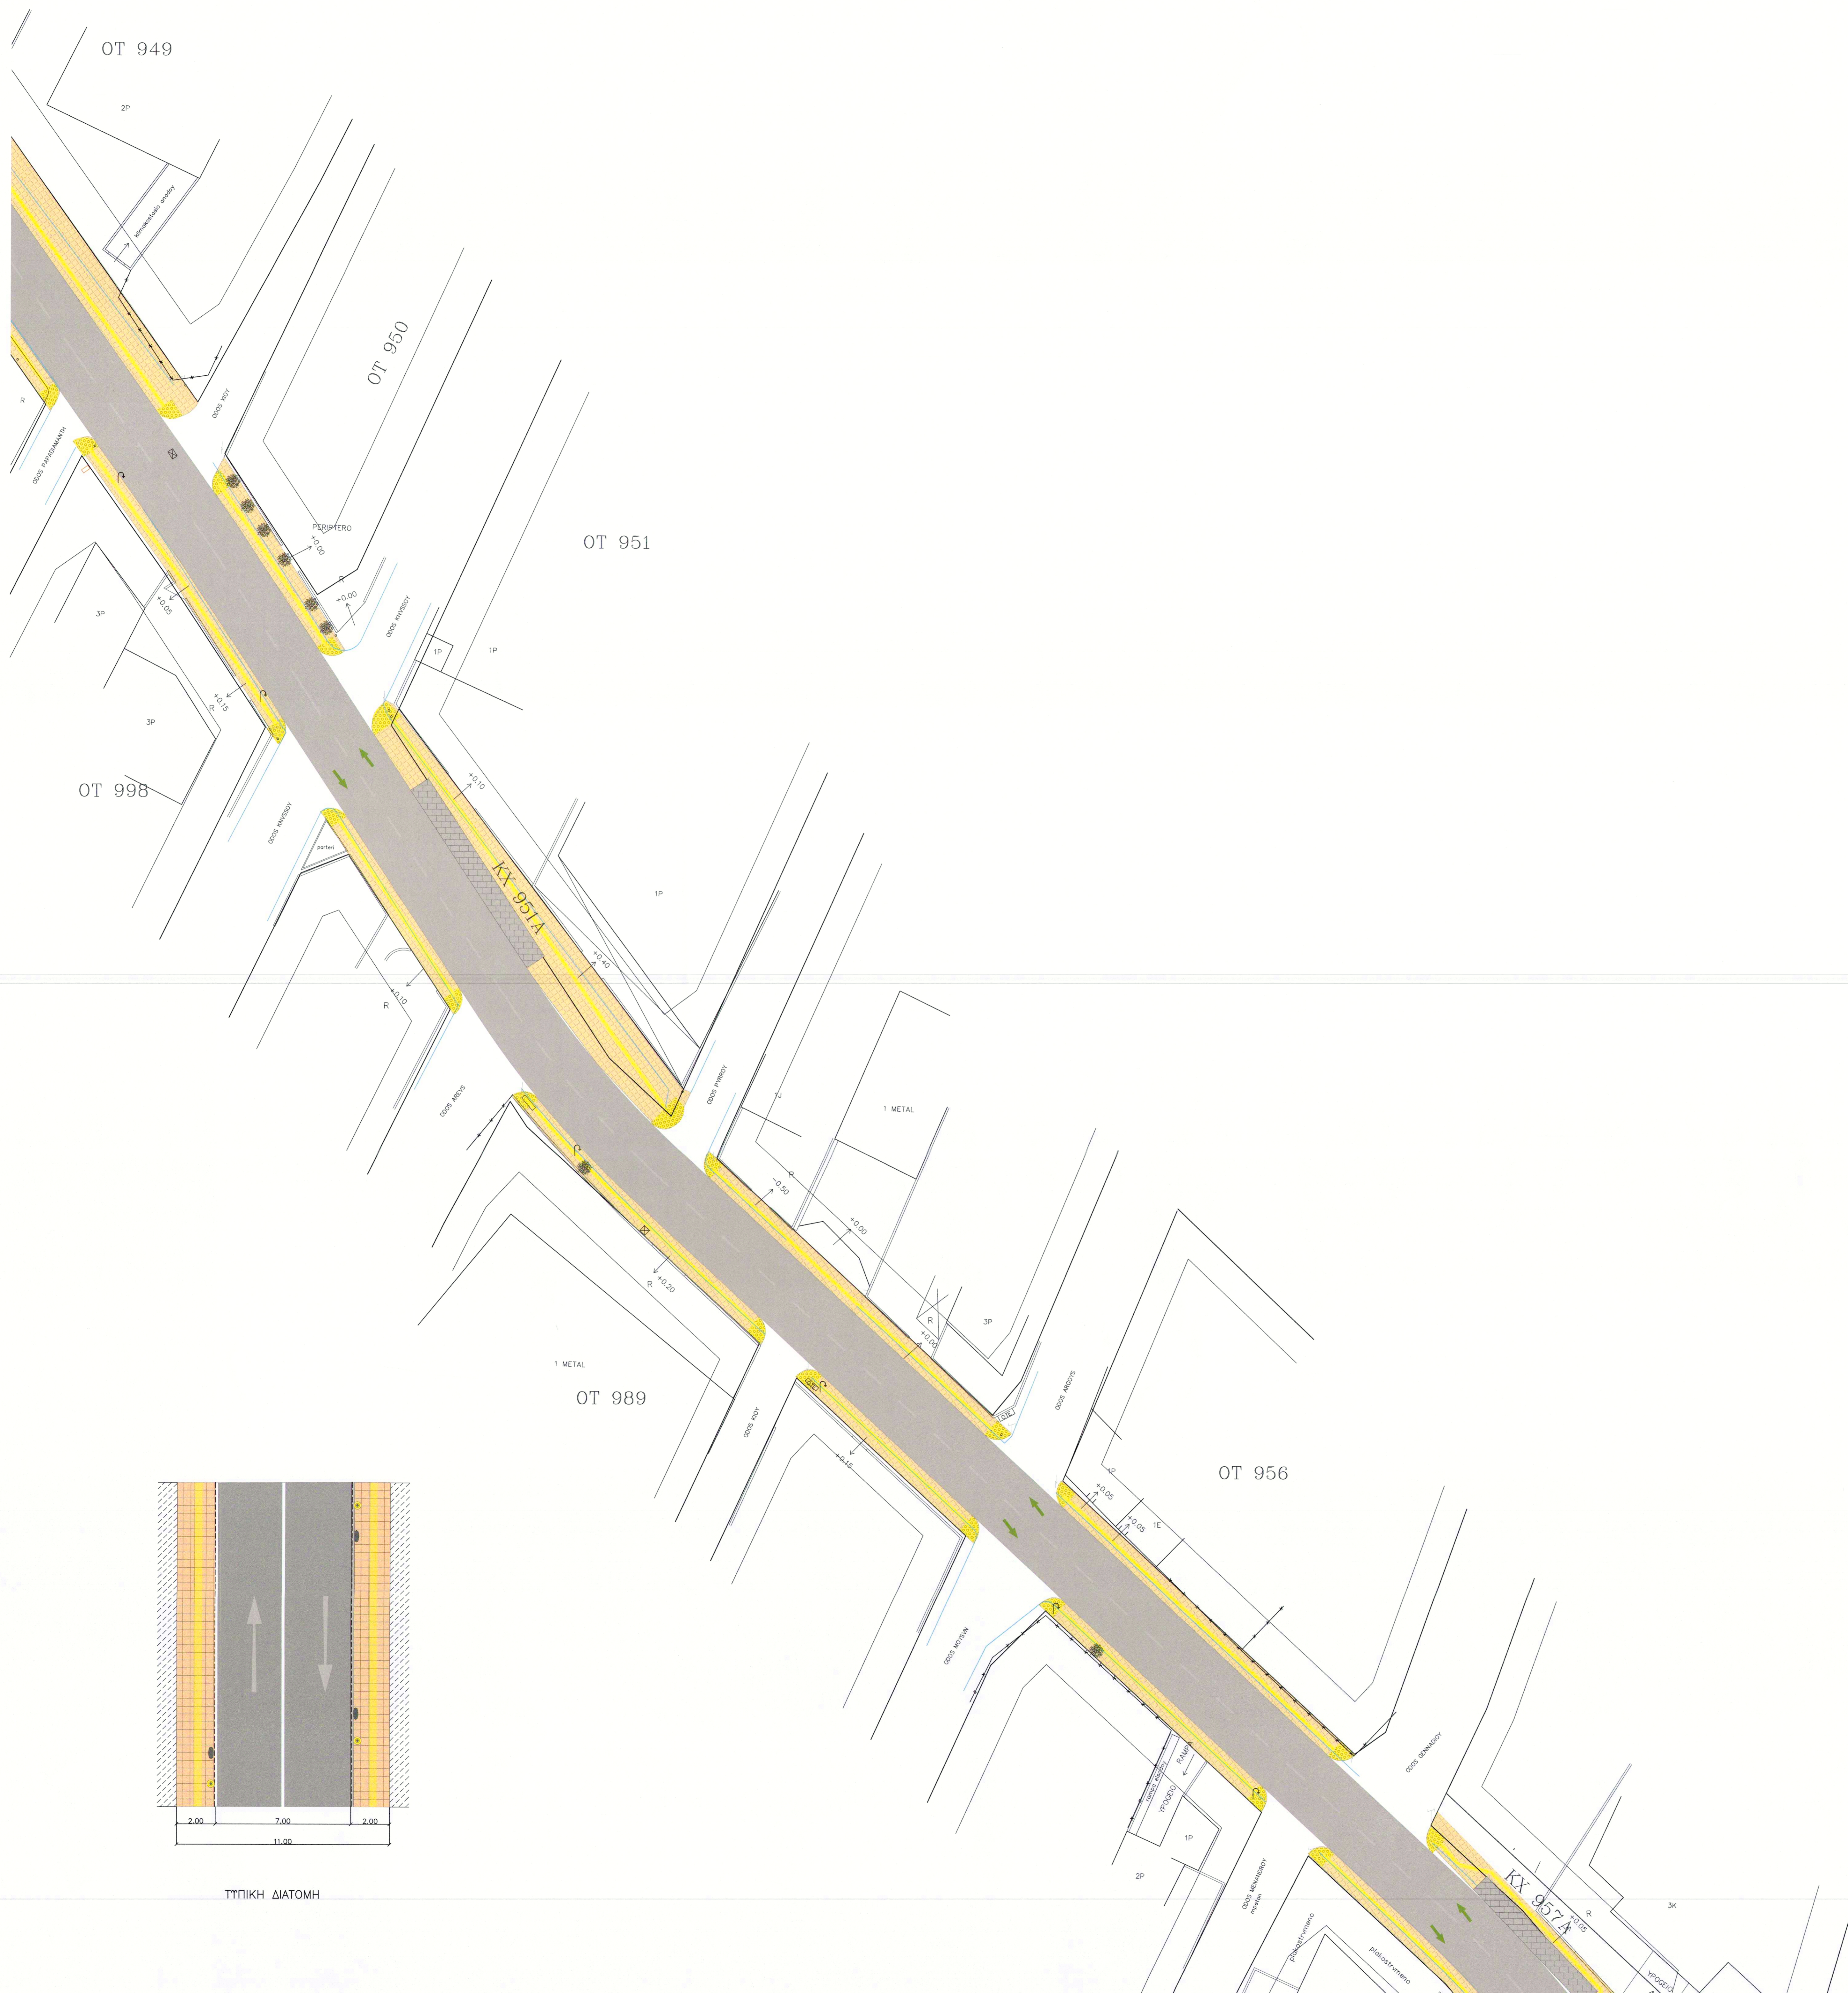

ΥΠΟΜΝΗΜΑ			
ΦΡΕΑΤΙΟ		ΔΕΝΔΡΟ ΑΠΟΣΗΛΩΣΗ	
ΚΟΛΩΝΑ ΔΕΗ		ΔΕΝΔΡΟ ΝΕΟ	
ΚΟΛΩΝΑ ΔΕΗ (για μετατόπιση)		ΔΕΝΔΡΟ ΠΑΡΑΜΕΝΩΝ	
ΠΑΓΚΑΚΙ		ΚΤΒΟΛΙΘΙ ΓΚΡΙ	
ΦΡΕΑΤΙΟ ΝΕΟ		ΚΤΒΟΛΙΘΙ ΚΟΚΚΙΝΟΙ	
ΤΦΙΣΤ. ΦΡΕΑΤΙΟ		ΚΤΒΟΛΙΘΙ ΩΧΡΑ	
ΤΦΙΣΤ. ΜΑΝΔΡΑ		ΠΛΑΚΕΣ ΠΕΖΟΔΡΟΜΙΟΥ	
ΤΦΙΣΤ. ΚΡΑΣΠΕΔΟ		ΠΛΑΚΕΣ ΦΟΛΙΔΩΤΕΣ	
ΚΑΔΟΣ		ΠΡΑΣΙΝΟ	
ΠΑΡΤΕΡΙ ΑΠΟΣΗΛΩΣΗ		ΠΛΑΚΕΣ ΟΔΕΤΣΗΣ	
ΦΩΤΙΣΤΙΚΟ		ΠΙΝΑΚΙΔΑ ΣΗΜΑΝΣΗΣ	



ΔΗΜΟΣ
ΑΓΙΩΝ ΑΝΑΡΓΥΡΩΝ – ΚΑΜΑΤΕΡΟΥ

ΕΡΓΟ: ΔΙΚΤΥΟ ΠΑΡΕΜΒΑΣΕΩΝ ΒΙΩΣΙΜΗΣ ΑΣΤΙΚΗΣ ΚΙΝΗΤΙΚΟΤΗΤΑΣ ΚΑΙ ΕΝΙΣΧΥΣΗΣ ΤΗΣ ΠΡΟΣΒΑΣΙΜΟΤΗΤΑΣ ΣΕ ΟΔΟΥΣ ΤΟΥ ΔΗΜΟΥ ΑΓΙΩΝ ΑΝΑΡΓΥΡΩΝ-ΚΑΜΑΤΕΡΟΥ




Δ.Κ. ΚΑΜΑΤΕΡΟΥ

ΟΡΙΖΟΝΤΙΟΓΡΑΦΙΑ

ΟΔΟΣ: ΓΟΥΝΑΡΗ
ΤΜΗΜΑ ΑΠΟ ΜΕΝΑΝΔΡΟΥ ΕΩΣ ΠΑΠΑΔΙΑΜΑΝΤΗ


ΑΡ. ΣΧΕΔΙΟΥ: 0 2	ΑΜ: 29/2021
ΚΩΣΚΑ 1: 250	ΦΕΒΡΟΥΑΡΙΟΣ 2022

Ο Δ/ΤΗΣ Τ.Τ. Η ΑΝΑΓΩΓΗ ΤΗΣ Δ/ΤΡΙΑ ΔΕΛΦΙΝΑ ΠΑΝΑΓΟΥ ΤΟΠΟΓΡΑΦΟΣ ΜΗΧΑΝΙΚΟΣ	Η ΠΡΟΪΣΤΑΜΕΝΗ ΤΩ ΜΕΛΕΤΩΝ ΜΑΝΤΖΑΒΑΝΑΤΟΥ ΙΩΑΝΝΑ ΠΟΛΥΤΕΧΝΙΚΟΣ ΜΗΧΑΝΙΚΟΣ	ΟΙ ΣΥΝΤΑΚΤΕΣ ΓΕΩΡΓΙΑ ΜΑΡΑΓΚΟΥ ΑΡΧΙΤΕΚΤΟΝΑΣ ΜΗΧΑΝΙΚΟΣ ΕΛΠΙΔΑ ΠΗΓΟΤΑΚΗ ΠΟΛΥΤΕΧΝΙΚΟΣ ΜΗΧΑΝΙΚΟΣ Τ.Ε.
---	--	--

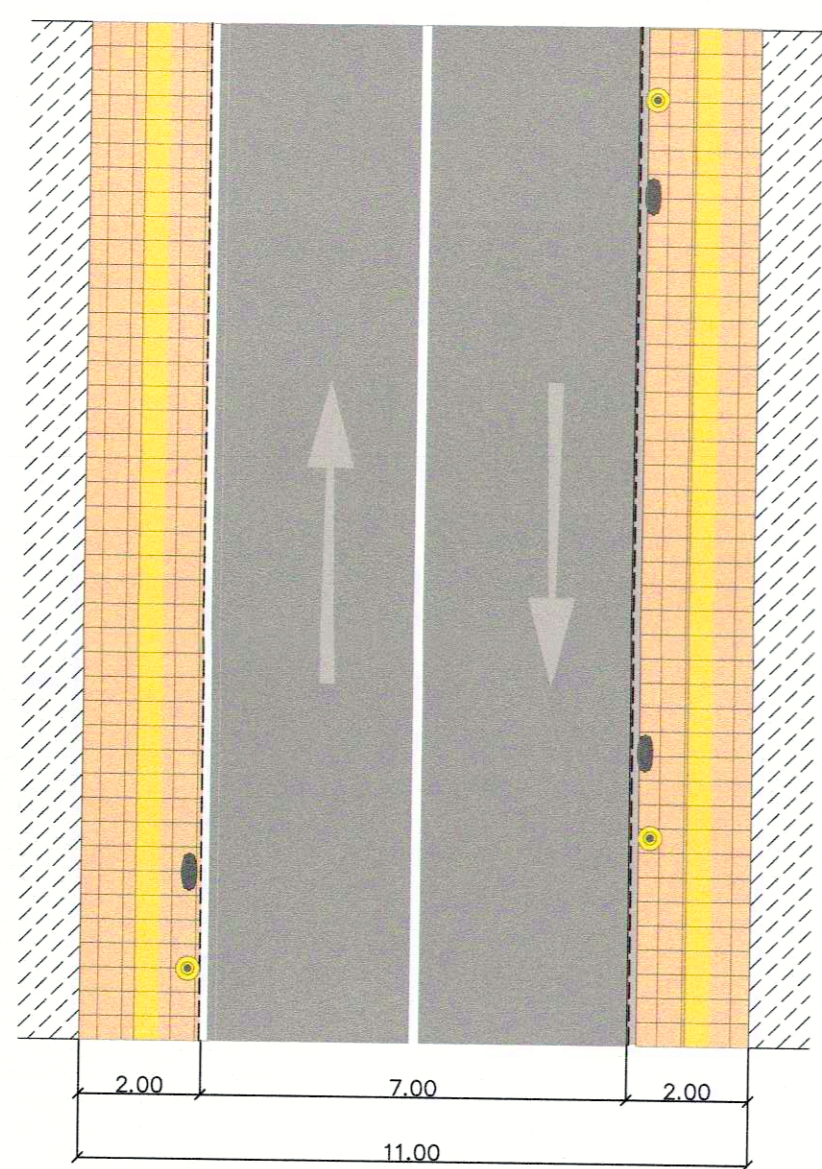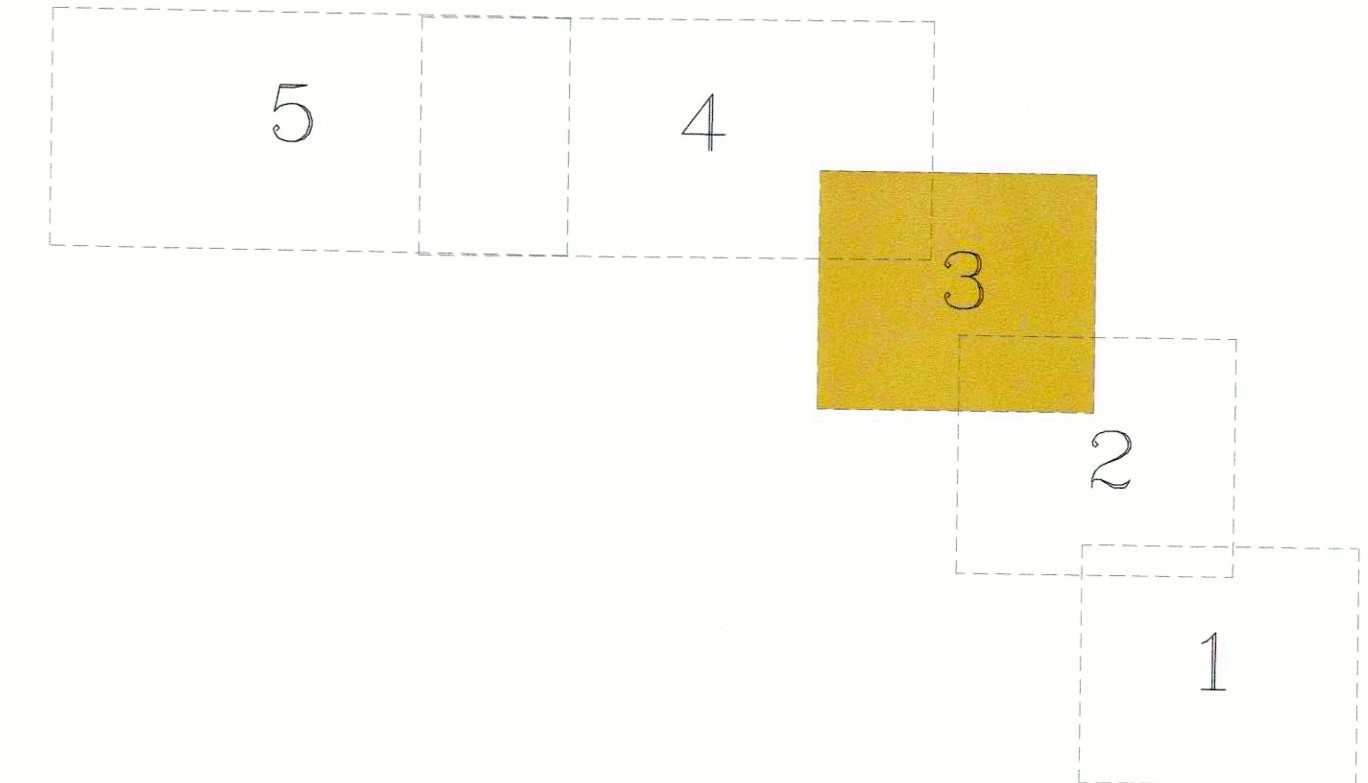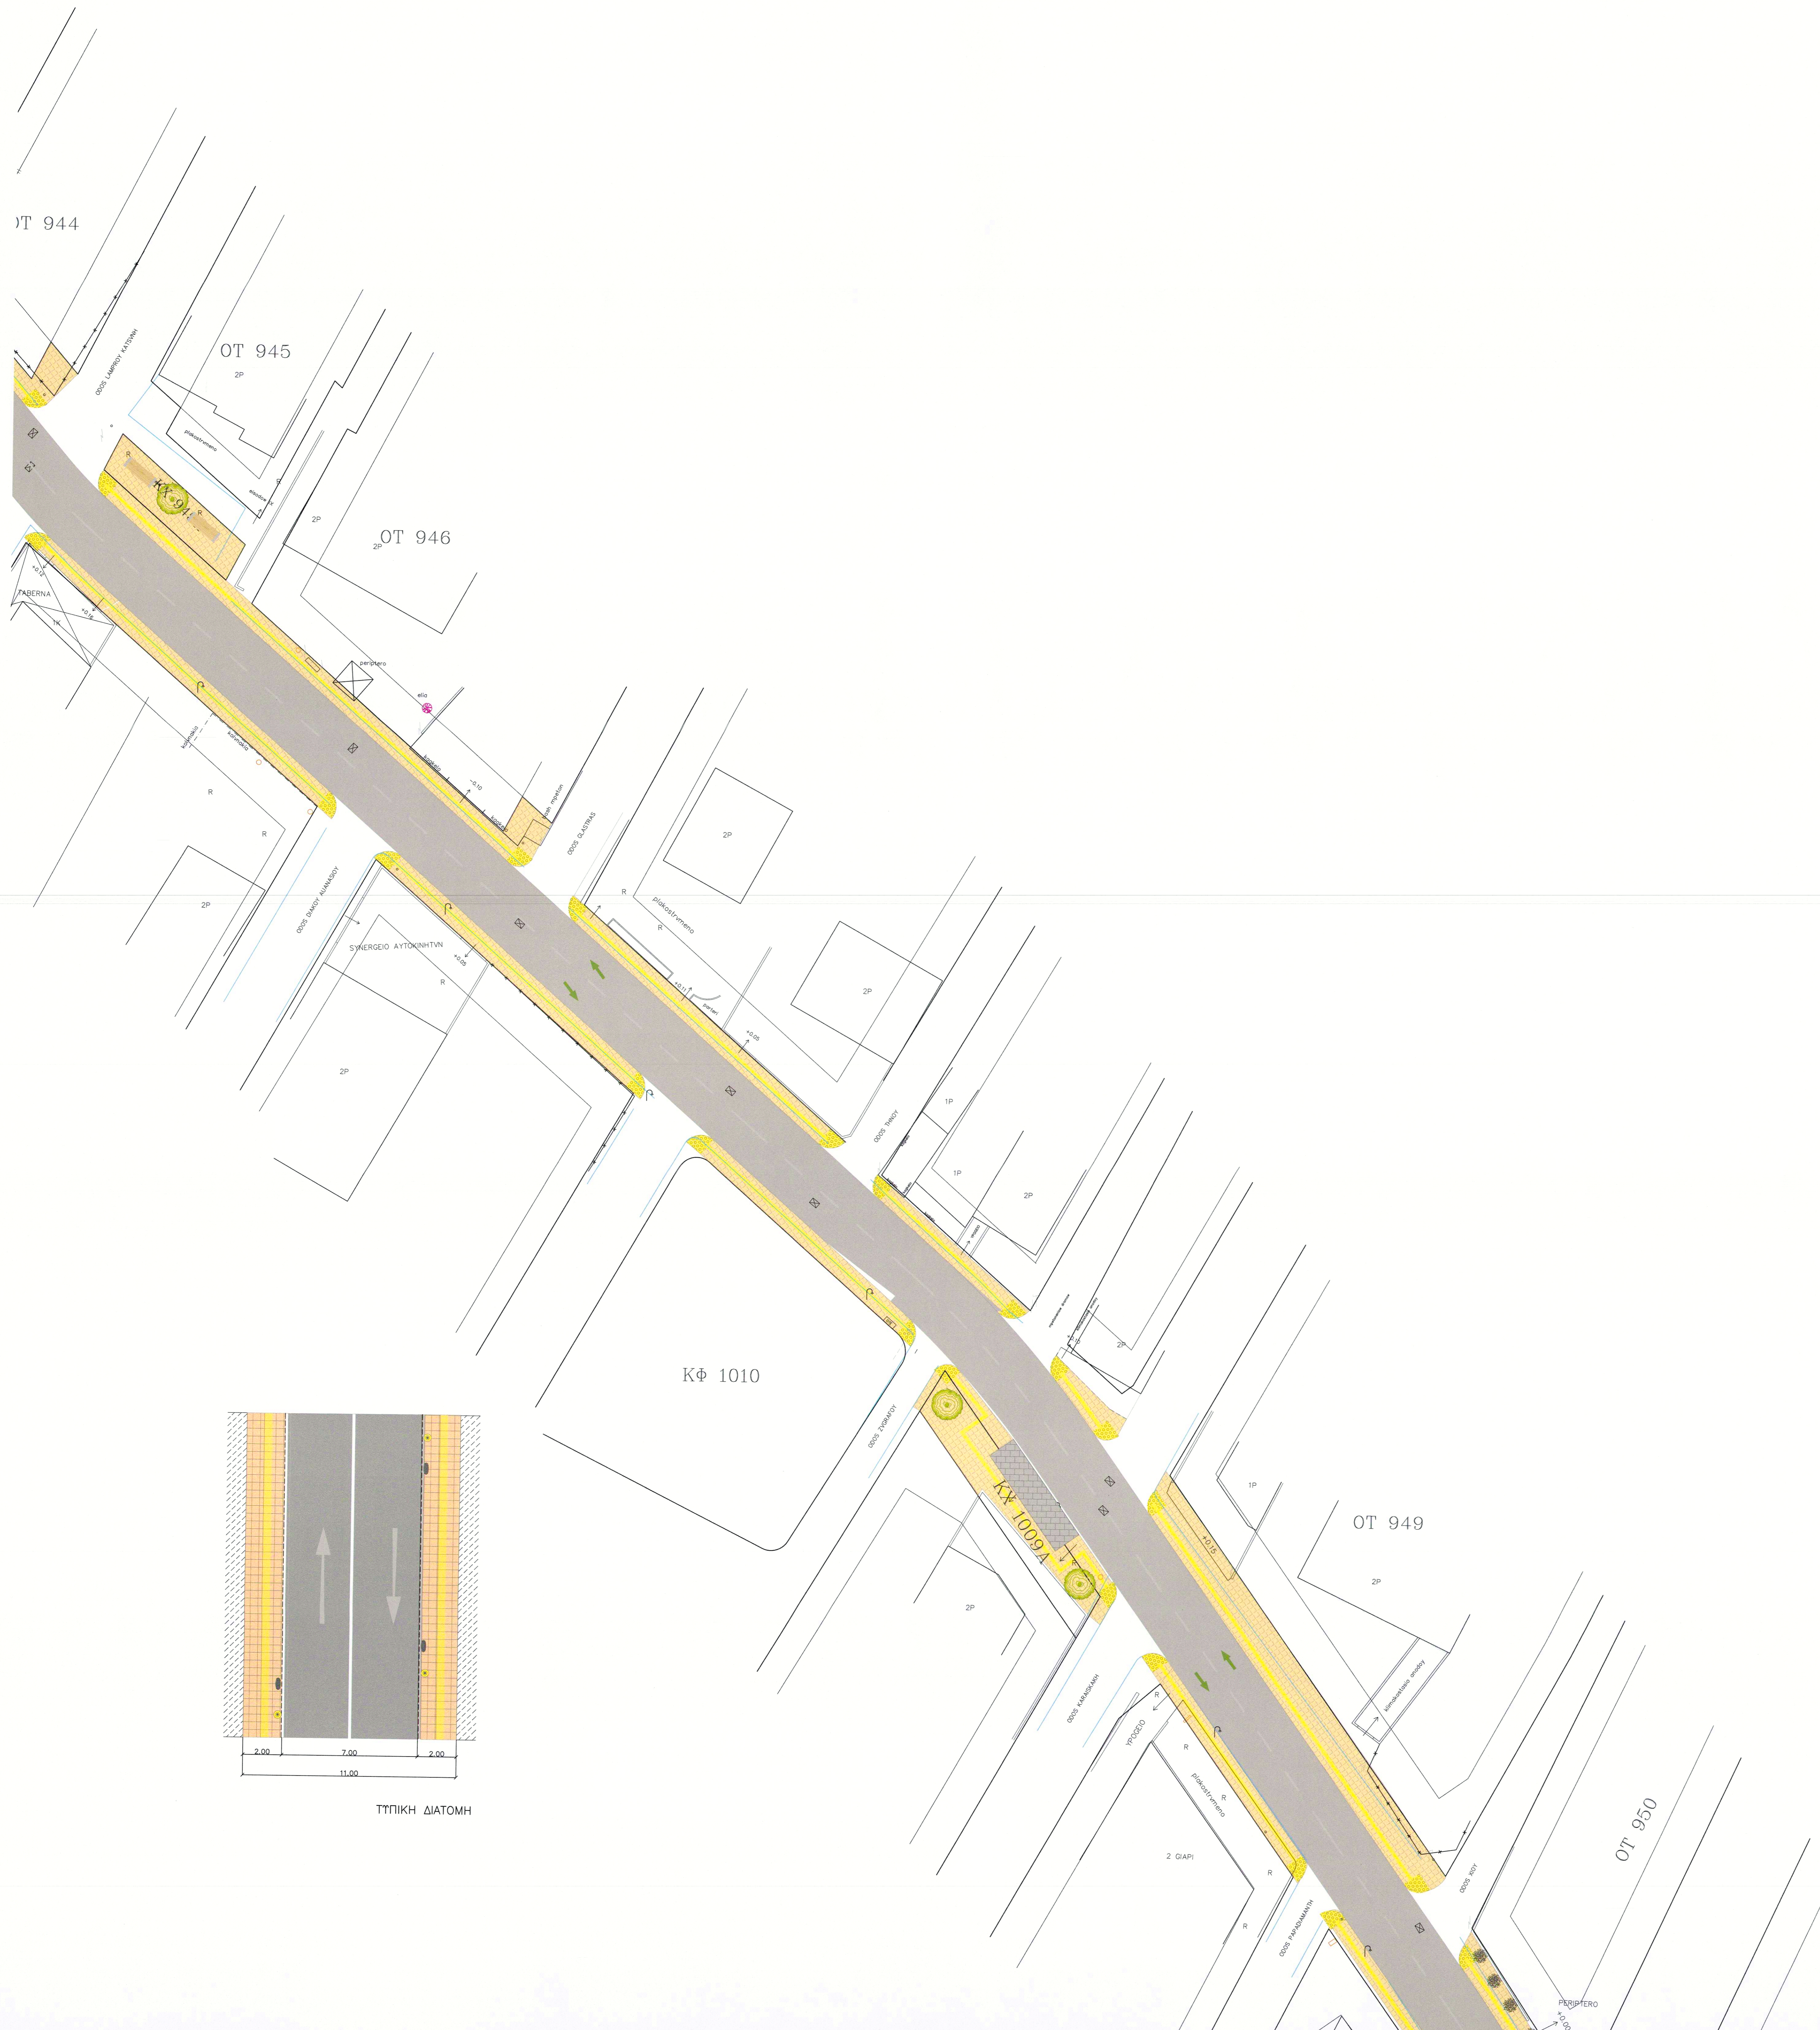

ΤΥΠΙΚΗ ΔΙΑΤΟΜΗ

ΥΠΟΜΝΗΜΑ			
ΦΡΕΑΤΙΟ		ΔΕΝΔΡΟ ΑΠΟΣΗΛΩΣΗ	
ΚΟΛΩΝΑ ΔΕΗ		ΔΕΝΔΡΟ ΝΕΟ	
ΚΟΛΩΝΑ ΔΕΗ (για μετατόπιση)		ΔΕΝΔΡΟ ΠΑΡΑΜΕΝΟΝ	
ΠΑΓΚΑΚΙ		ΚΤΒΟΛΙΘΙΟ ΓΚΡΙ	
ΦΡΕΑΤΙΟ ΝΕΟ		ΚΤΒΟΛΙΘΙΟ ΚΟΚΚΙΝΟ	
ΤΦΙΣΤ. ΦΡΕΑΤΙΟ		ΚΤΒΟΛΙΘΙΟ ΠΑΡΑ	
ΤΦΙΣΤ. ΜΑΝΔΡΑ		ΠΛΑΚΕΣ ΠΕΖΟΔΡΟΜΙΟΥ	
ΤΦΙΣΤ. ΚΡΑΣΠΕΔΟ		ΠΛΑΚΕΣ ΦΟΛΙΩΔΕΙΣ	
ΚΑΔΟΣ		ΠΡΑΣΙΝΟ	
ΠΑΡΤΕΡΙ ΑΠΟΣΗΛΩΣΗ		ΠΛΑΚΕΣ ΟΔΕΤΣΗΣ	
ΦΩΤΙΣΤΙΚΟ		ΠΙΝΑΚΙΔΑ ΣΗΜΑΝΣΗΣ	

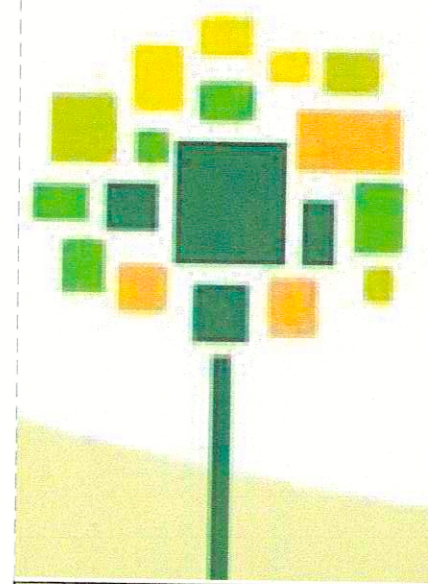

ΔΗΜΟΣ
ΑΓΙΩΝ ΑΝΑΡΓΥΡΩΝ – ΚΑΜΑΤΕΡΟΥ

ΕΡΓΟ: ΔΙΚΤΥΟ ΠΑΡΕΜΒΑΣΕΩΝ ΒΙΩΣΙΜΗΣ ΑΣΤΙΚΗΣ ΚΙΝΗΤΙΚΟΤΗΤΑΣ ΚΑΙ ΕΝΙΣΧΥΣΗΣ ΤΗΣ ΠΡΟΣΒΑΣΙΜΟΤΗΤΑΣ ΣΕ ΟΔΟΥΣ ΤΟΥ ΔΗΜΟΥ ΑΓΙΩΝ ΑΝΑΡΓΥΡΩΝ-ΚΑΜΑΤΕΡΟΥ

Δ.Κ. ΚΑΜΑΤΕΡΟΥ

ΟΡΙΖΟΝΤΙΟΓΡΑΦΙΑ

ΟΔΟΣ: ΓΟΥΝΑΡΗ
ΤΜΗΜΑ ΑΠΟ ΠΑΠΑΔΙΑΜΑΝΤΗ ΕΩΣ Λ.ΚΑΤΣΩΝΗ

ΑΡ. ΣΧΕΔΙΟΥ: 0 3	ΑΜ: 29/2021
ΚΑΜΑΚΑ 1:250	ΦΕΒΡΟΥΑΡΙΟΣ 2022

Ο Δ/ΝΤΗΣ Τ.Τ. Η ΑΝΑΦΟΡΕΤΡΙΑ Δ/ΝΤΡΙΑ ΔΕΣΜΙΝΑ ΠΑΠΑΓΩΤ ΤΟΠΟΓΡΑΦΟΣ ΜΗΧΑΝΙΚΟΣ	Η ΠΡΟΣΤΑΣΜΕΝΗ ΤΗ ΜΕΛΕΤΗ ΜΑΚΤΣΑΒΛΙΑΤΟΥ ΙΩΑΝΝΑ ΠΟΛΙΤΙΚΟΣ ΜΗΧΑΝΙΚΟΣ	ΟΙ ΣΥΝΤΑΚΤΕΣ ΓΕΩΡΓΙΑ ΜΑΡΑΓΚΟΥ ΑΡΧΙΤΕΚΤΟΝΑΣ ΜΗΧΑΝΙΚΟΣ ΕΛΠΙΔΑ ΓΗΓΟΥΝΑΚΗ ΠΟΛΙΤΙΚΟΣ ΜΗΧΑΝΙΚΟΣ Τ.Ε.
---	--	--