

BENZINADIKO

SYNERGEIA

KONITSHS

IVANNINWN

ANVNYMOS

KVTSOBOLOS

METSOBOY

1 jylino

1/P

1/P

1/E

1/E

1/P

5/P

1/P

1/E

2/P

P/P

3/P

1/P


1/P

3/P



Ο.Τ. 553

Ο.Τ. 554


Ο.Τ. 556

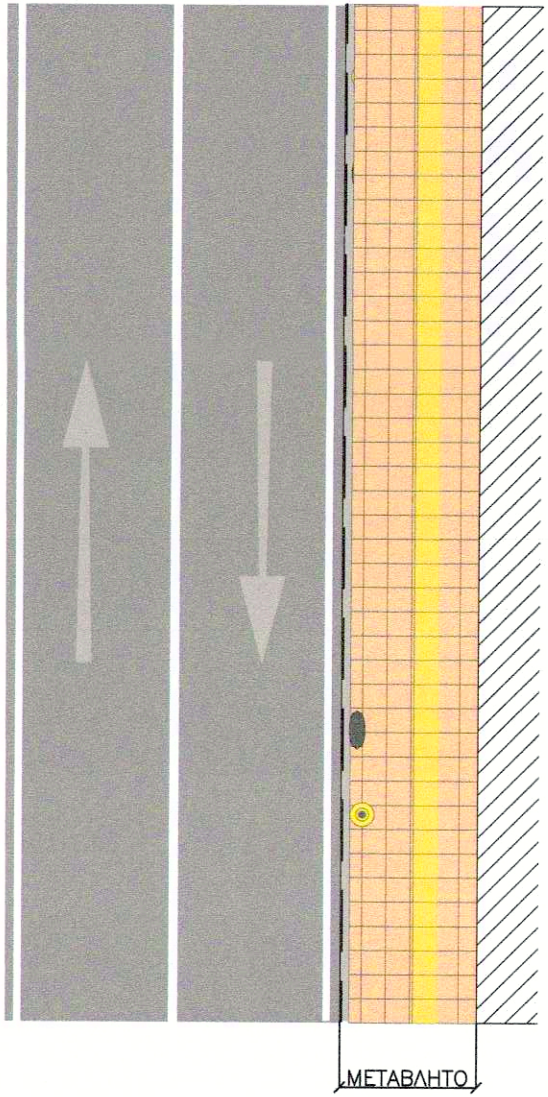

ΤΥΠΙΚΗ ΔΙΑΤΟΜΗ ΟΔΟΥ Λ. ΔΗΜΟΚΡΑΤΙΑΣ

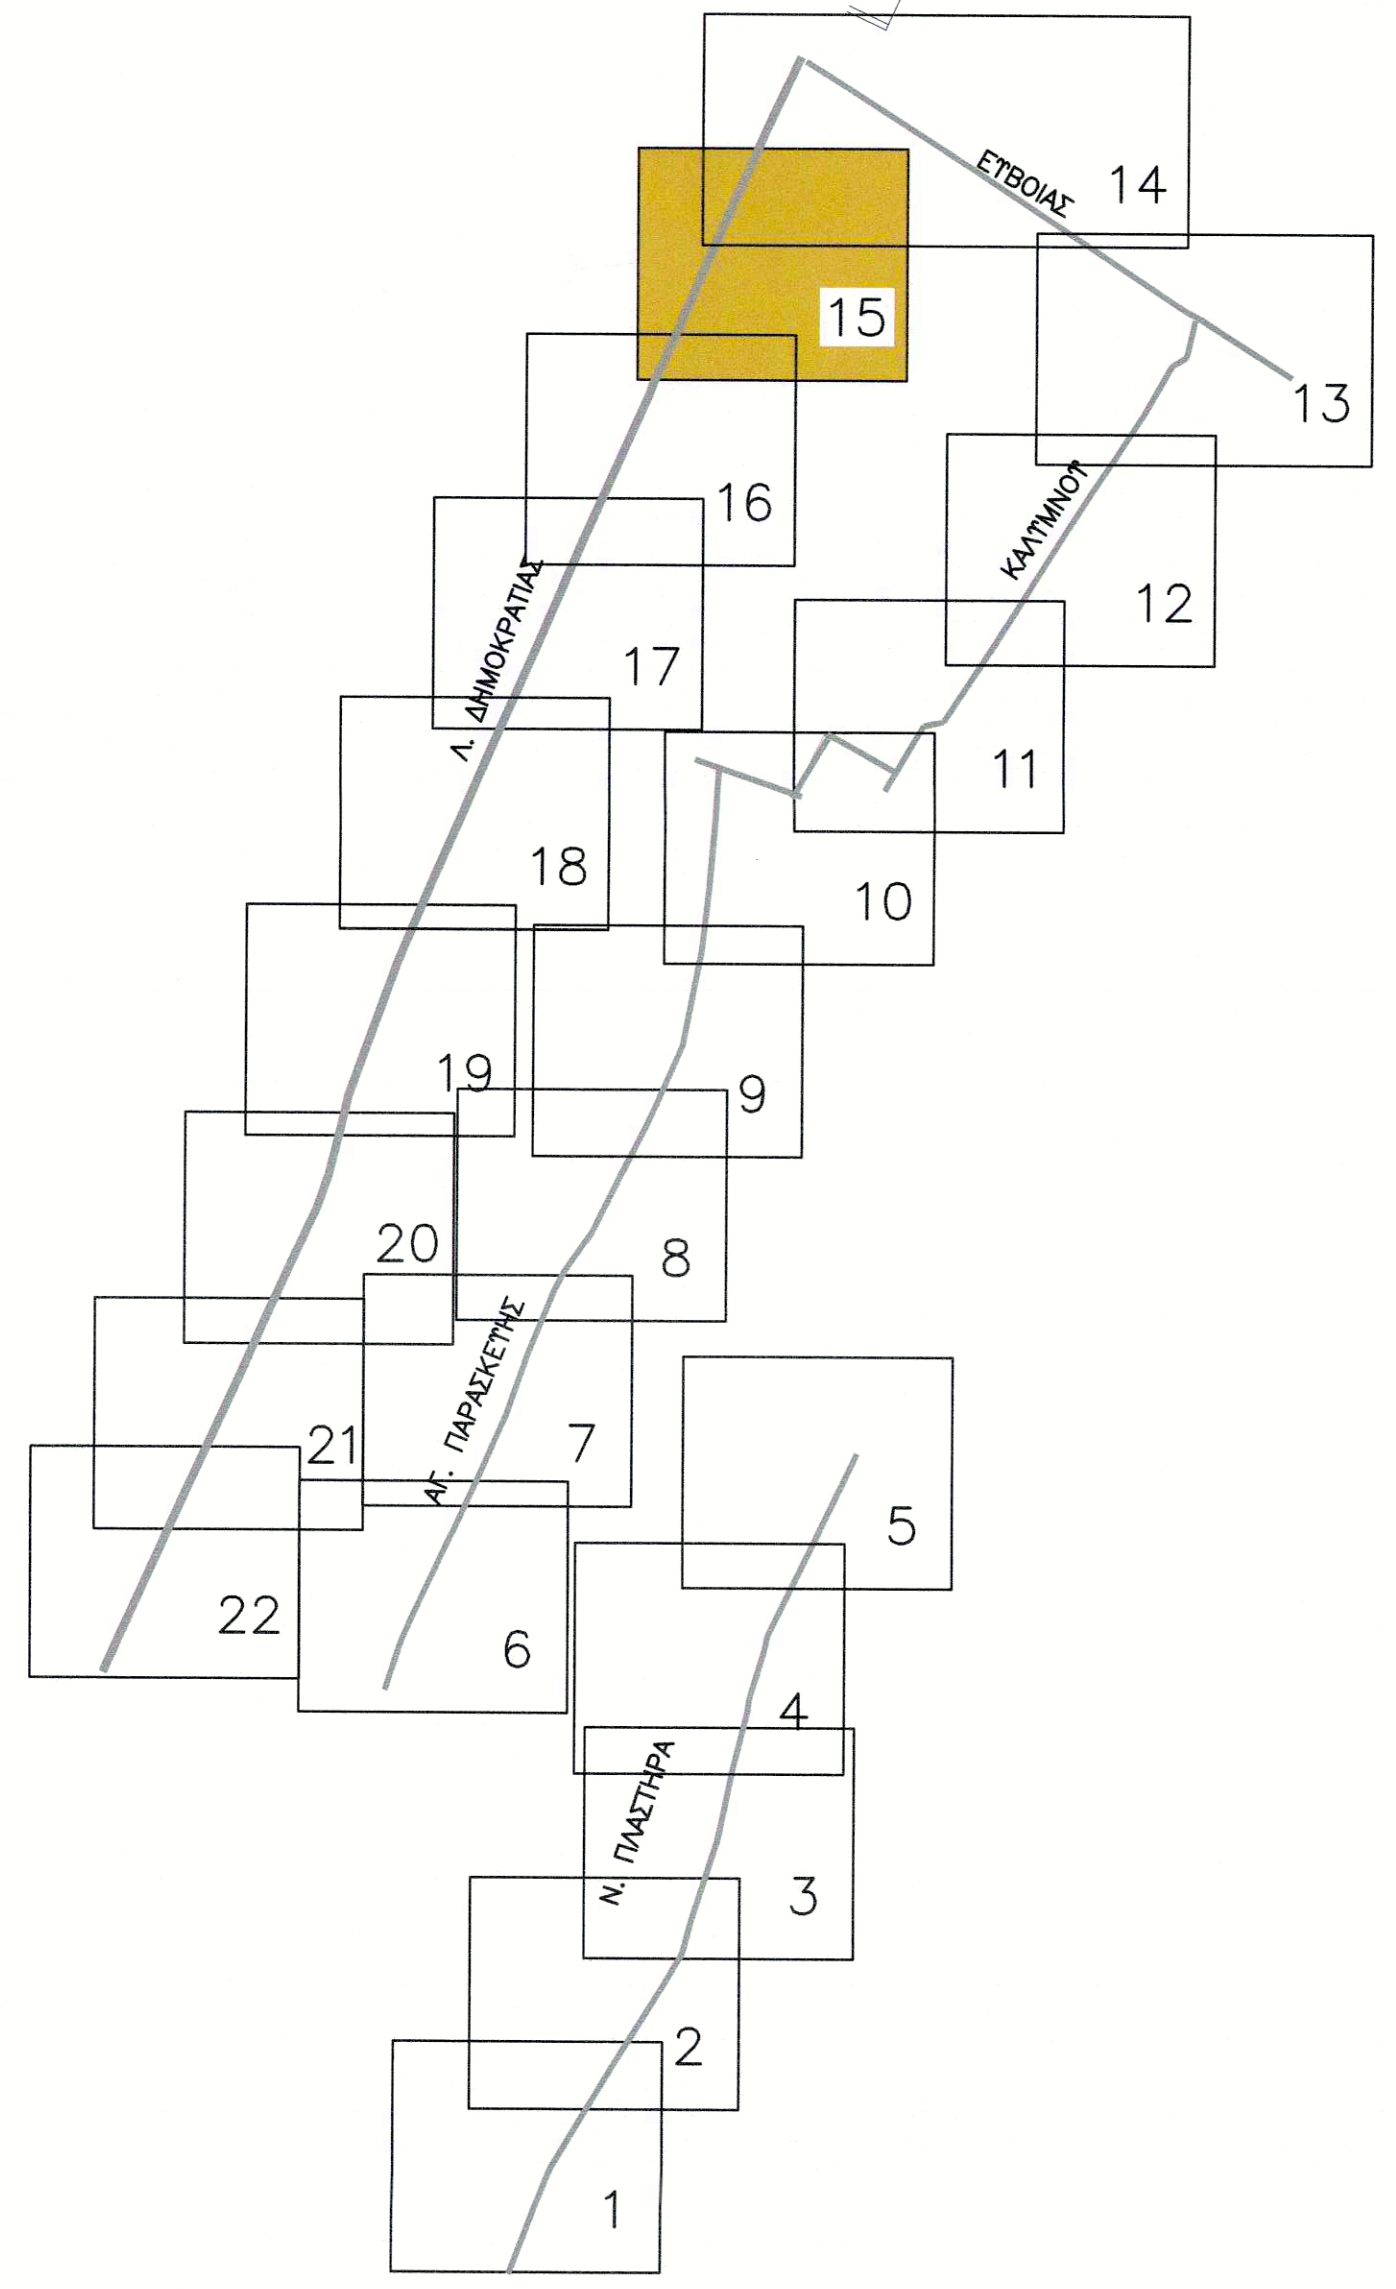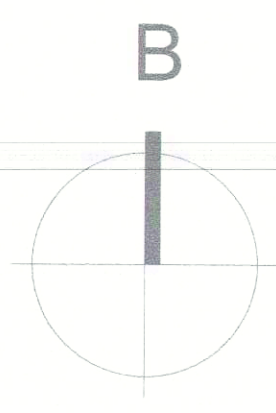

ΥΠΟΜΝΗΜΑ		
ΦΡΕΑΤΙΟ		ΔΕΝΔΡΟ ΑΠΟΞΗΛΩΣΗ
ΚΟΛΩΝΑΔΕΗ		ΔΕΝΔΡΟ ΝΕΟ
ΚΟΛΩΝΑΔΕΗ (για μετατόπιση)		ΔΕΝΔΡΟ ΠΑΡΑΜΕΝΩΝ
ΠΑΓΚΑΚΙ		ΚΤΒΟΛΙΘΟΙ ΓΚΡΙ
ΦΡΕΑΤΙΟ ΝΕΟ		ΚΤΒΟΛΙΘΟΙ ΚΟΚΚΙΝΟΙ
ΤΦΙΣΤ. ΦΡΕΑΤΙΟ		ΚΤΒΟΛΙΘΟΙ ΠΧΡΑ (ΘΕΣΗ ΣΤΑΘΜ ΑΜΕΑ)
ΤΦΙΣΤ. ΜΑΝΔΑΡΑ		ΠΛΑΚΕΣ ΠΕΖΟΔΡΟΜΙΟΥ
ΤΦΙΣΤ. ΚΡΑΣΠΕΔΟ		ΠΛΑΚΕΣ ΦΟΙΔΩΤΕΣ
ΚΑΔΟΣ		ΠΡΑΣΙΝΟ
ΠΑΡΤΕΡΙ ΑΠΟΞΗΛΩΣΗ		ΠΛΑΚΕΣ ΟΔΕΥΣΗΣ
ΦΩΤΙΣΤΙΚΟ		ΠΙΝΑΚΙΔΑ ΣΗΜΑΝΣΗΣ

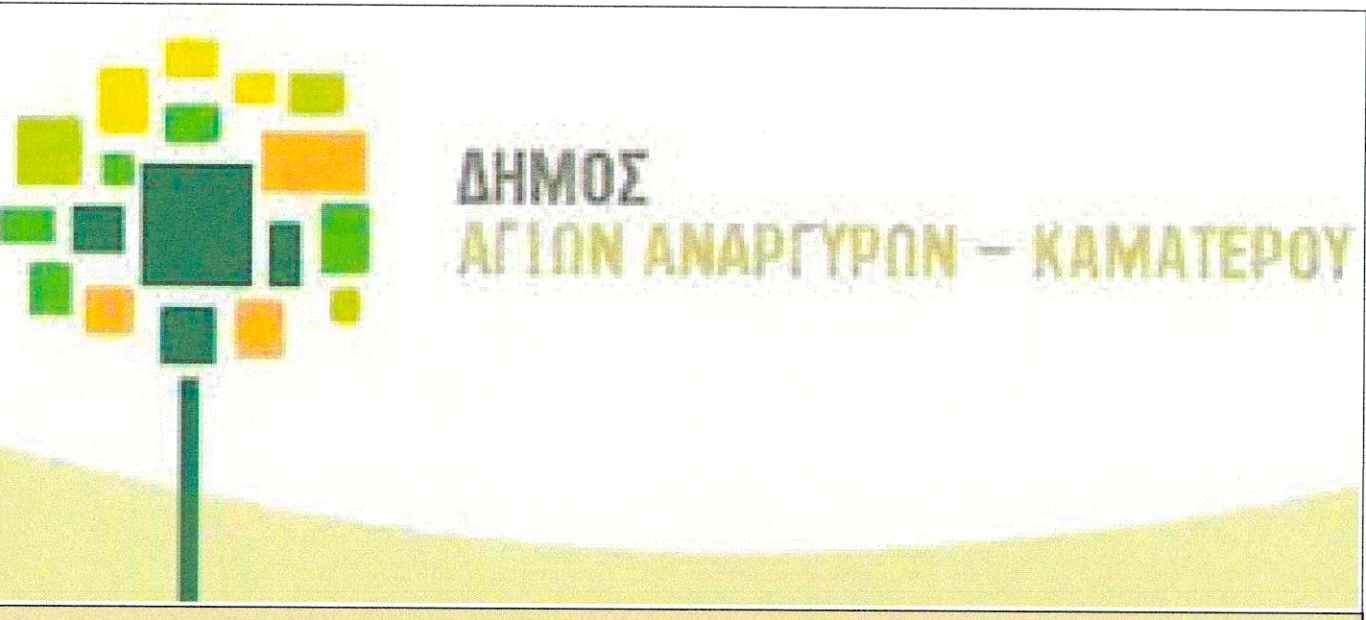

ΕΡΓΟ: ΔΙΚΤΥΟ ΠΑΡΕΜΒΑΣΕΩΝ ΒΙΩΣΙΜΗΣ ΑΣΤΙΚΗΣ ΚΙΝΗΤΙΚΟΤΗΤΑΣ ΚΑΙ ΕΝΙΣΧΥΣΗΣ ΤΗΣ ΠΡΟΣΒΑΣΙΜΟΤΗΤΑΣ ΣΕ ΟΔΟΥΣ ΤΟΥ ΔΗΜΟΥ ΑΓΙΩΝ ΑΝΑΡΓΥΡΩΝ-ΚΑΜΑΤΕΡΟΥ

Δ.Κ. ΑΓ. ΑΝΑΡΓΥΡΩΝ
ΟΡΙΖΟΝΤΙΟΓΡΑΦΙΑ

ΟΔΟΣ: ΔΗΜΟΚΡΑΤΙΑΣ
ΤΜΗΜΑ ΑΠΟ ΕΤΒΟΙΑΣ ΕΩΣ ΜΕΤΣΟΒΟΥ



ΑΡ. ΣΧΕΔΙΟΥ: 15 ΑΜ: 29/2021

ΚΑΙΜΑΚΑ 1:250 ΦΕΒΡΟΥΑΡΙΟΣ 2022



Ο Δ/ΝΤΗΣ Υ.Τ. Η ΠΡΟΪΣΤΑΜΕΝΗ ΤΩΝ ΜΕΛΕΤΩΝ ΟΙ ΣΥΝΤΑΚΤΗΡΕΣ

Η ΑΝΑΓΗΡΕΥΤΡΙΑ Δ/ΝΤΡΙΑ ΛΕΣΧΗΝΙΚΩΝ ΠΛΑΝΩΝ ΤΟΠΟΓΡΑΦΟΣ ΜΗΧΑΝΙΚΟΣ ΜΑΝΤΣΑΒΙΝΑΤΟΥ ΙΩΑΝΝΑ ΠΟΛΙΤΙΚΟΣ ΜΗΧΑΝΙΚΟΣ ΓΕΩΡΓΙΑ ΜΑΡΑΓΚΟΥ ΑΡΧΙΤΕΚΤΟΝΑΣ ΜΗΧΑΝΙΚΟΣ


ΕΛΠΙΔΑ ΠΗΓΟΤΑΚΗ ΠΟΛΙΤΙΚΟΣ ΜΗΧΑΝΙΚΟΣ Τ.Ε.

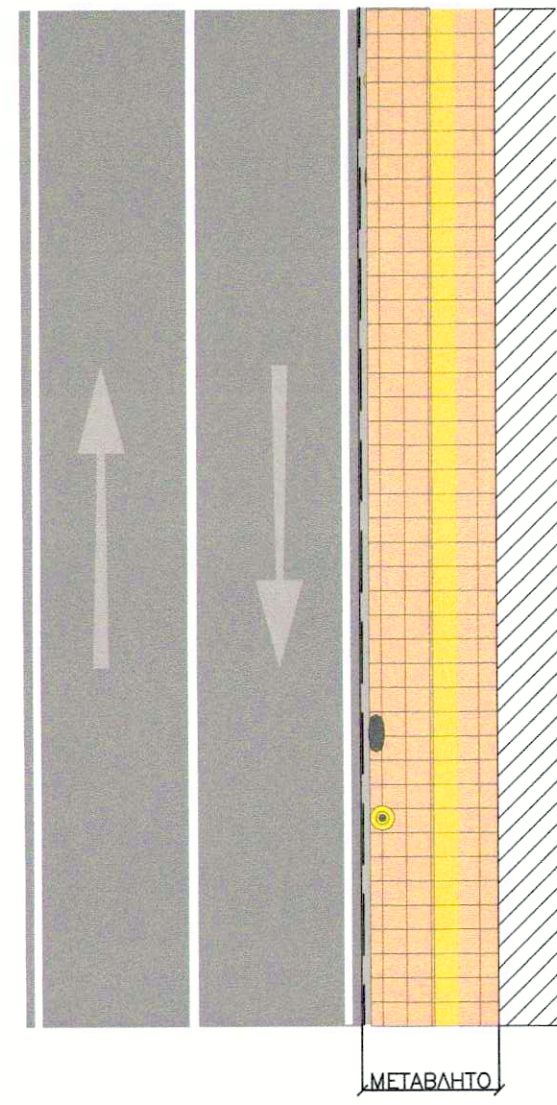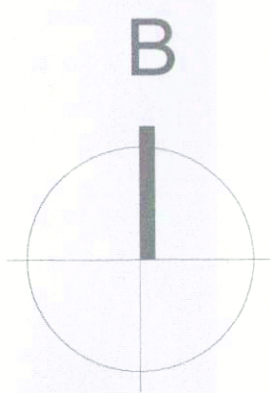

ΤΥΠΙΚΗ ΔΙΑΤΟΜΗ
ΟΔΟΥ Λ. ΔΗΜΟΚΡΑΤΙΑΣ

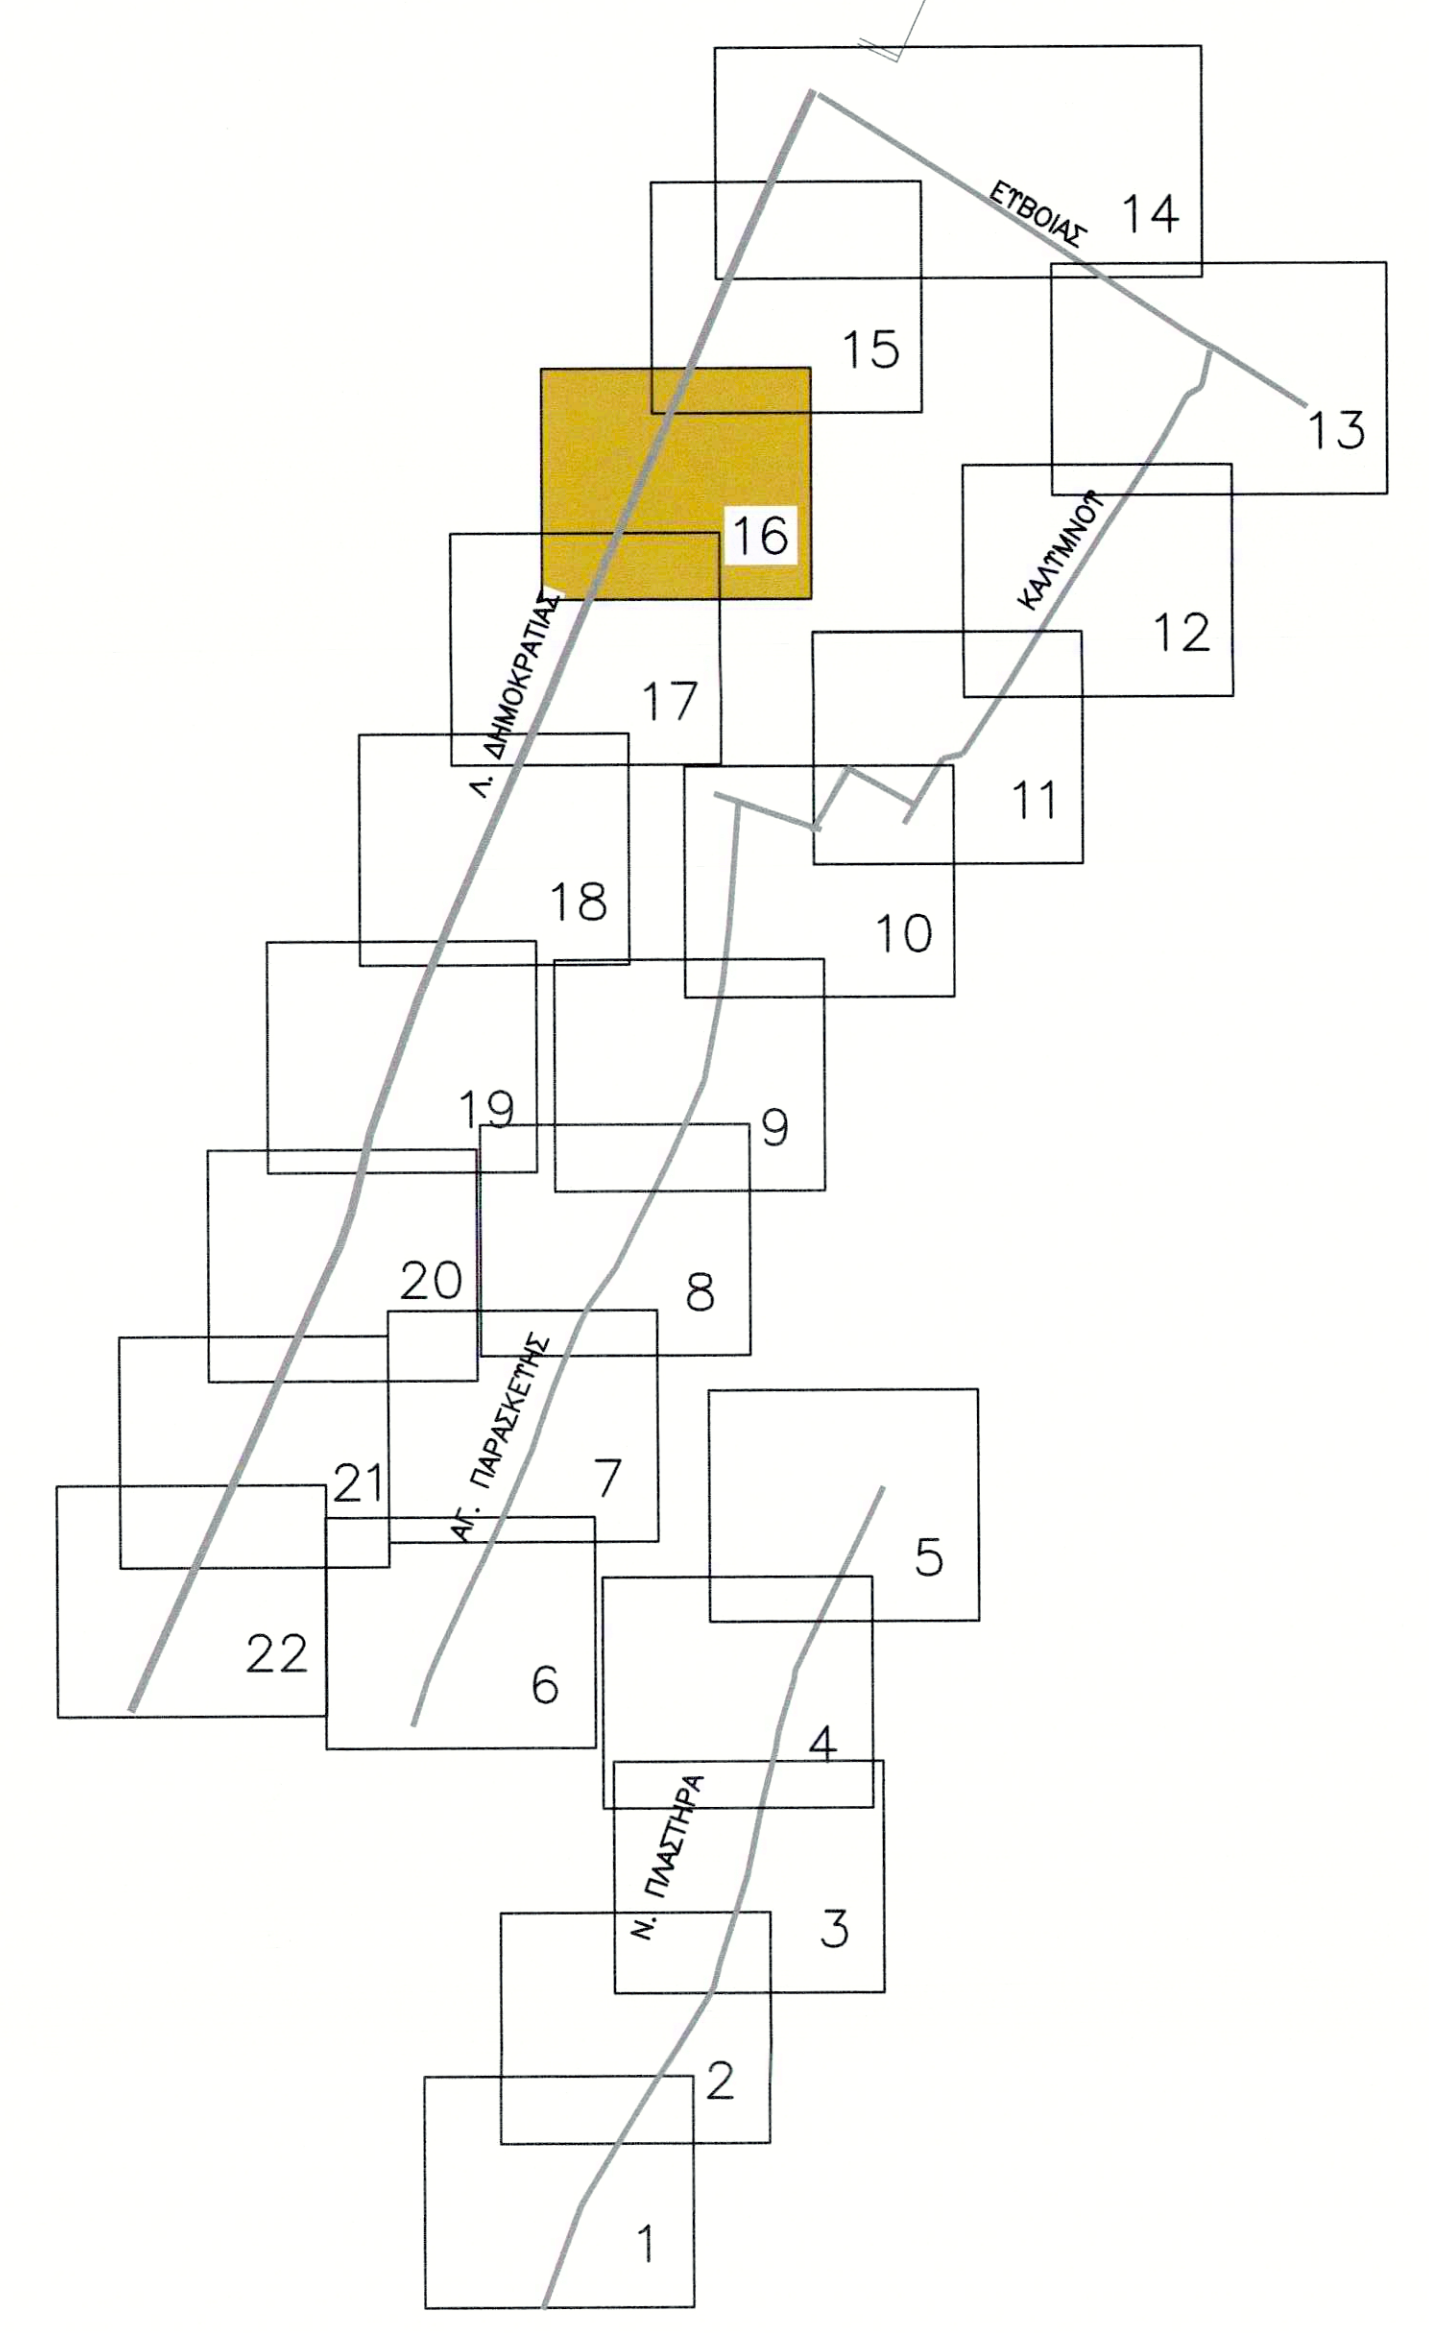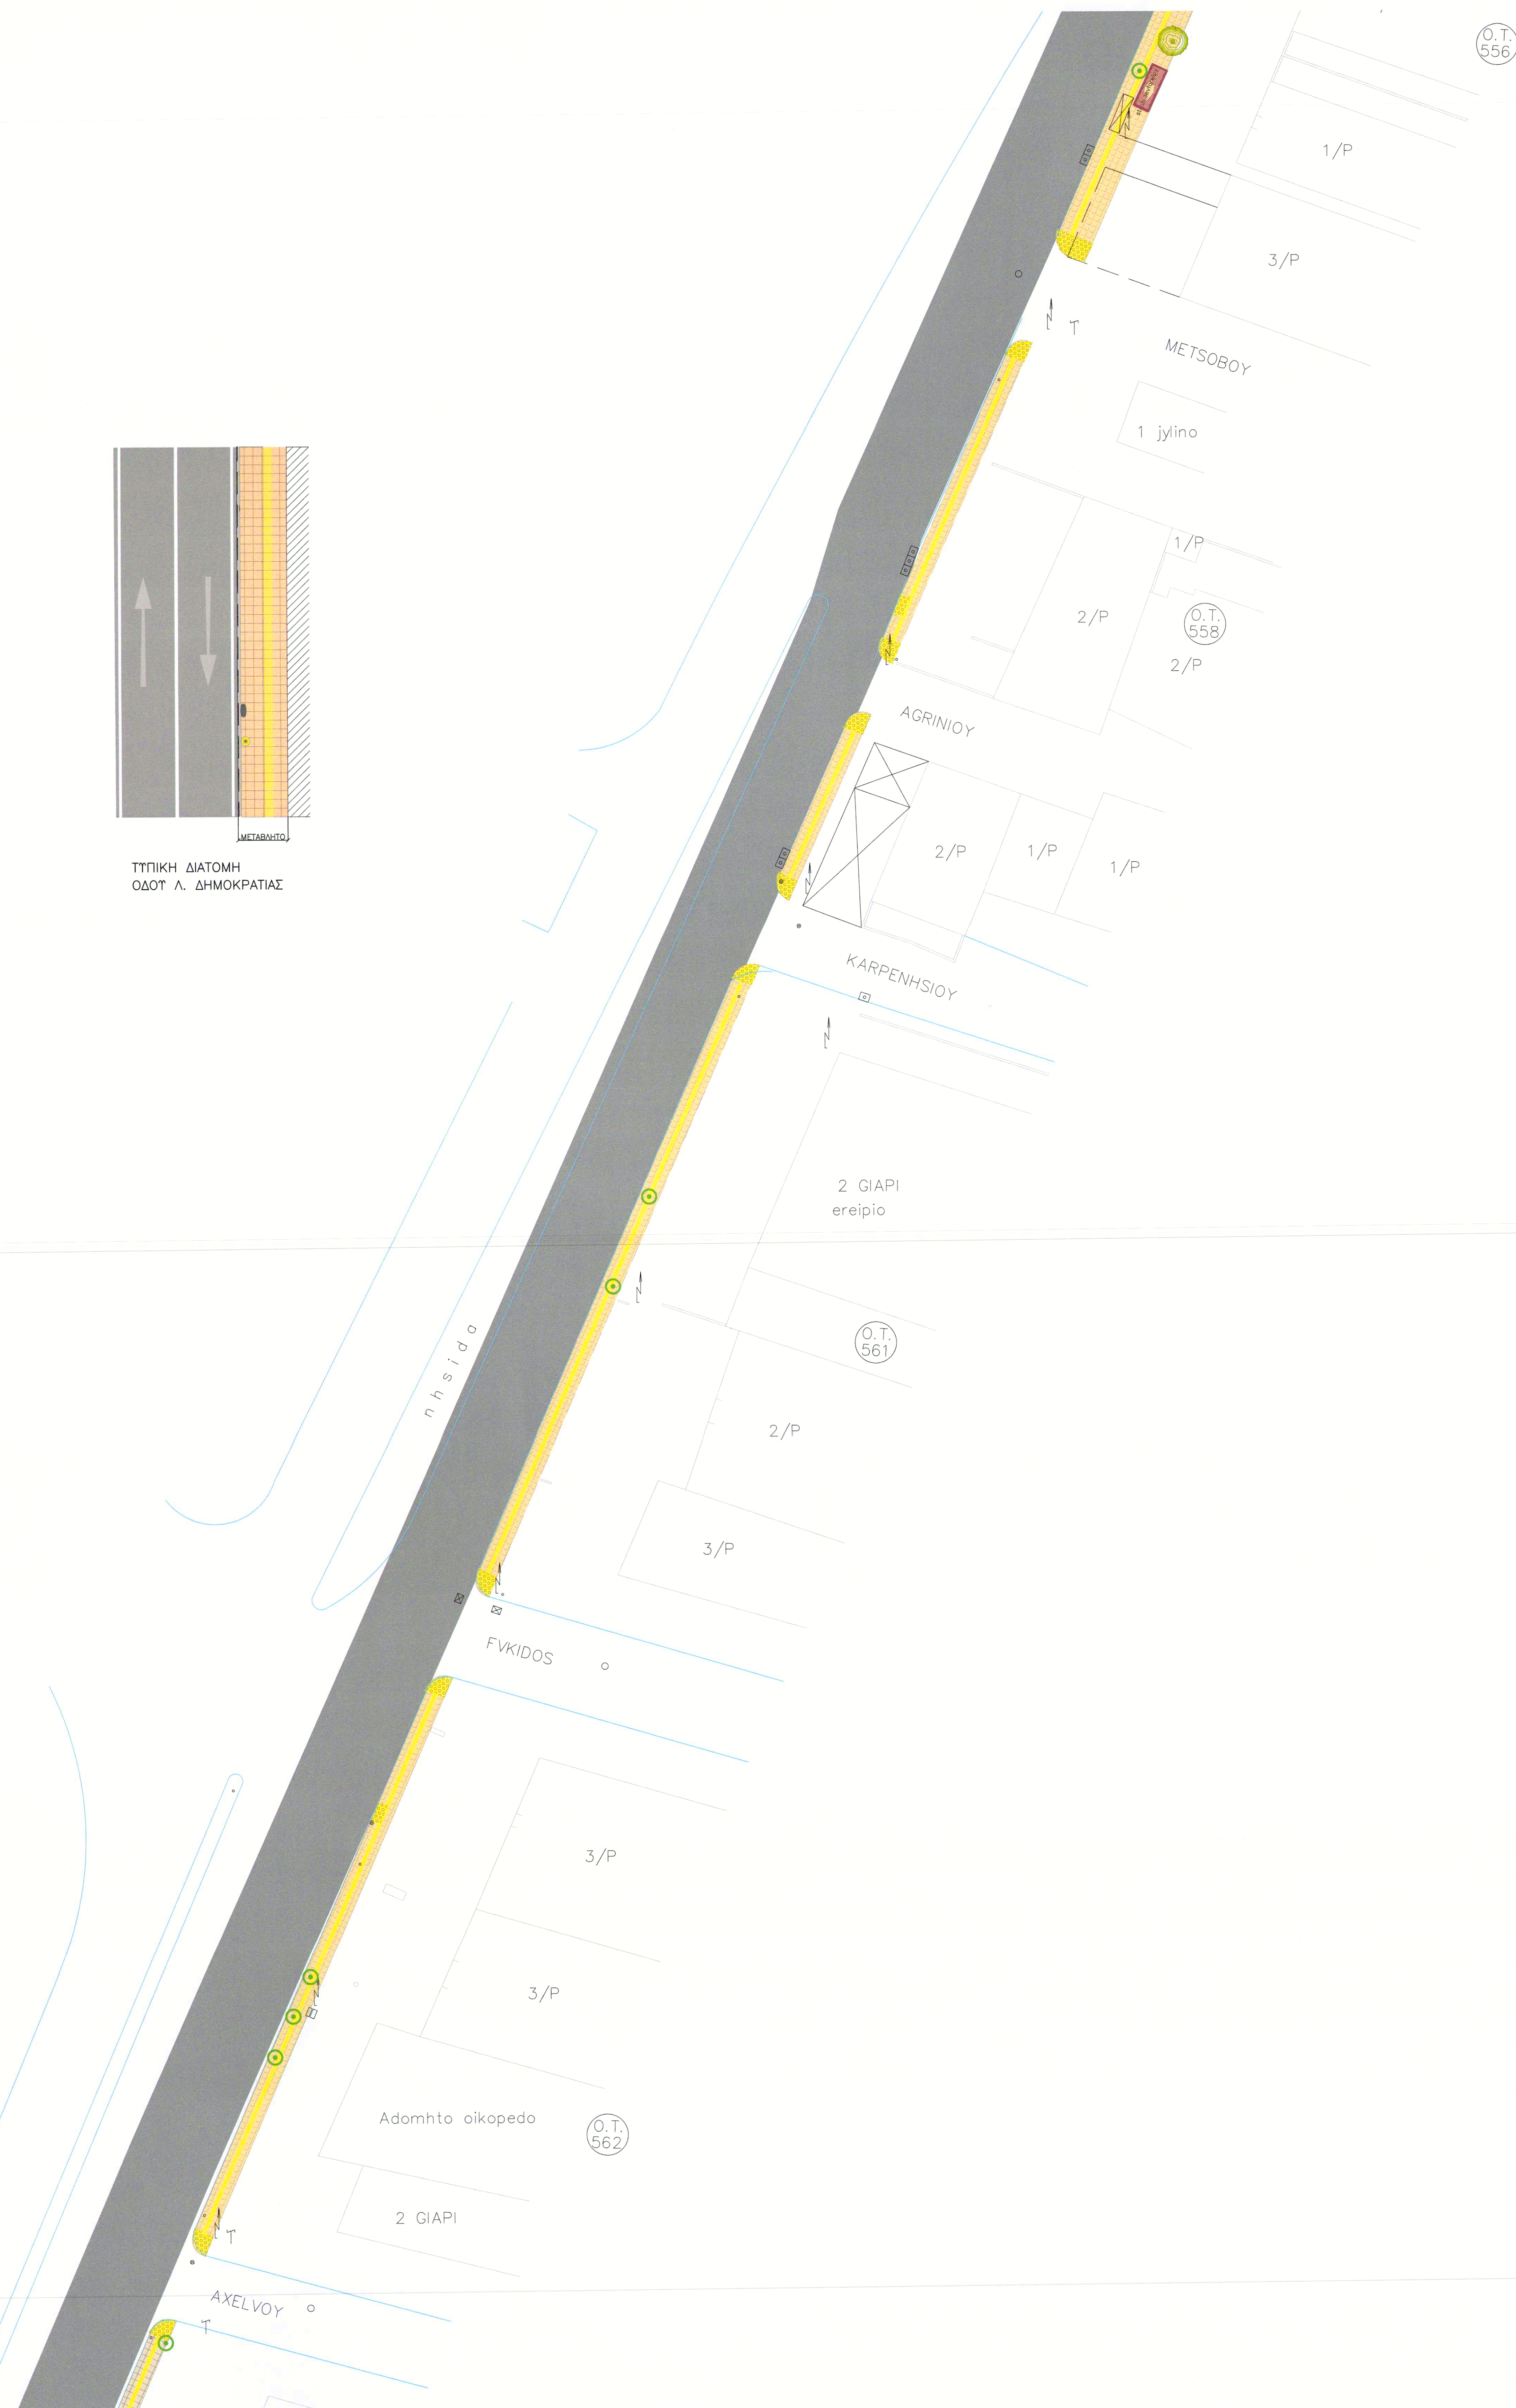

ΥΠΟΜΝΗΜΑ			
ΦΡΕΑΤΙΟ		ΔΕΝΔΡΟ ΑΠΟΣΗΛΩΣΗ	
ΚΟΛΩΝΑ ΔΕΗ		ΔΕΝΔΡΟ ΝΕΟ	
ΚΟΛΩΝΑ ΔΕΗ (για μετατόπιση)		ΔΕΝΔΡΟ ΠΑΡΑΜΕΝΟΝ	
ΠΑΓΚΑΚΙ		ΚΤΒΟΛΘΟΙ ΓΚΡΙ	
ΦΡΕΑΤΙΟ ΝΕΟ		ΚΤΒΟΛΘΟΙ ΚΟΚΚΙΝΟΙ	
ΤΦΙΣΤ. ΦΡΕΑΤΙΟ		ΚΤΒΟΛΘΟΙ ΟΧΡΑ (ΘΕΣΗ ΣΤΑΘΜ ΑΜΕΛΑ)	
ΤΦΙΣΤ. ΜΑΝΔΡΑ		ΠΛΑΚΕΣ ΠΕΖΟΔΡΟΜΙΟΥ	
ΤΦΙΣΤ. ΚΡΑΣΠΕΔΟ		ΠΛΑΚΕΣ ΦΟΛΙΩΤΕΣ	
ΚΑΔΟΣ		ΠΡΑΣΙΝΟ	
ΠΑΡΤΕΡΙ ΑΠΟΣΗΛΩΣΗ		ΠΛΑΚΕΣ ΟΔΕΤΣΗΣ	
ΦΩΤΙΣΤΙΚΟ		ΠΙΝΑΚΙΔΑ ΣΗΜΑΝΣΗΣ	

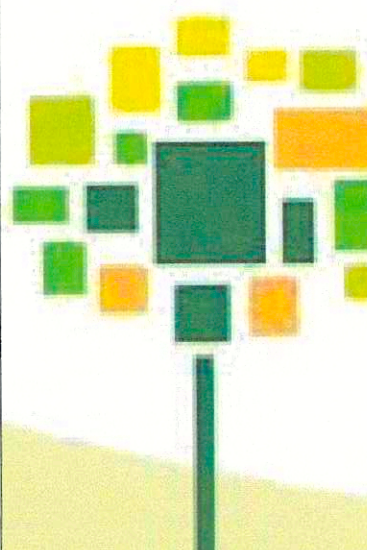

**ΔΗΜΟΣ
ΑΓΙΩΝ ΑΝΑΡΓΥΡΩΝ - ΚΑΜΑΤΕΡΟΥ**




ΕΡΓΟ: ΔΙΚΤΥΟ ΠΑΡΕΜΒΑΣΕΩΝ
ΒΙΩΣΙΜΗΣ ΑΣΤΙΚΗΣ ΚΙΝΗΤΙΚΟΤΗΤΑΣ ΚΑΙ
ΕΝΙΣΧΥΣΗΣ ΤΗΣ ΠΡΟΣΒΑΣΙΜΟΤΗΤΑΣ ΣΕ ΟΔΟΥΣ
ΤΟΥ ΔΗΜΟΥ ΑΓΙΩΝ ΑΝΑΡΓΥΡΩΝ-ΚΑΜΑΤΕΡΟΥ

Δ.Κ. ΑΓ. ΑΝΑΡΓΥΡΩΝ


ΟΡΙΖΟΝΤΙΟΓΡΑΦΙΑ

ΟΔΟΣ: ΔΗΜΟΚΡΑΤΙΑΣ
ΤΜΗΜΑ ΑΠΟ ΜΕΤΣΟΒΟΥ ΕΩΣ ΑΧΕΛΩΟΥ



ΑΡ. ΣΧΕΔΙΟΥ: 16	ΑΜ: 29/2021
ΚΑΜΑΚΑ 1:250	ΦΕΒΡΟΥΑΡΙΟΣ 2022

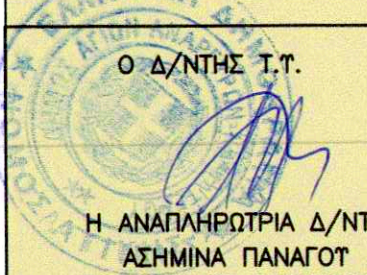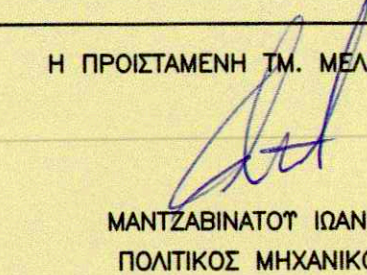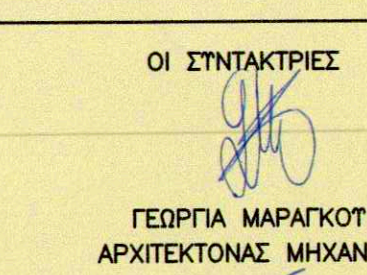 Ο Δ/ΝΤΗΣ Υ.Τ. Η ΑΝΑΓΩΓΗ Τ.Τ. Δ/ΝΤΡΙΑ ΑΣΗΜΙΝΑ ΠΑΠΑΓΟΥ ΤΟΠΟΓΡΑΦΟΣ ΜΗΧΑΝΙΚΟΣ	 Η ΠΡΟΪΣΤΑΜΕΝΗ Τ.Μ. ΜΕΛΕΤΩΝ ΜΑΝΤΖΑΒΙΝΑΤΟΥ ΙΩΑΝΝΑ ΠΟΛΙΤΙΚΟΣ ΜΗΧΑΝΙΚΟΣ	 ΟΙ ΣΥΝΤΑΚΤΡΙΕΣ ΓΕΩΡΓΙΑ ΜΑΡΑΓΚΟΥ ΑΡΧΙΤΕΚΤΟΝΑΣ ΜΗΧΑΝΙΚΟΣ
---	--	---

ΕΛΠΙΑ ΠΗΓΟΥΤΑΚΗ
ΠΟΛΙΤΙΚΟΣ ΜΗΧΑΝΙΚΟΣ Τ.Ε.

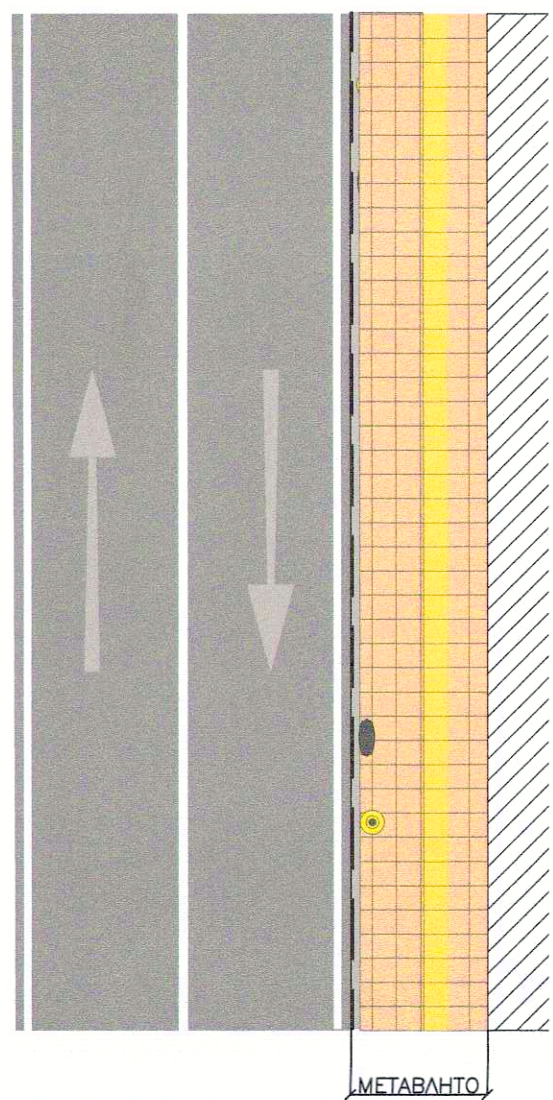

ΤΥΠΙΚΗ ΔΙΑΤΟΜΗ ΟΔΟΥ Λ. ΔΗΜΟΚΡΑΤΙΑΣ

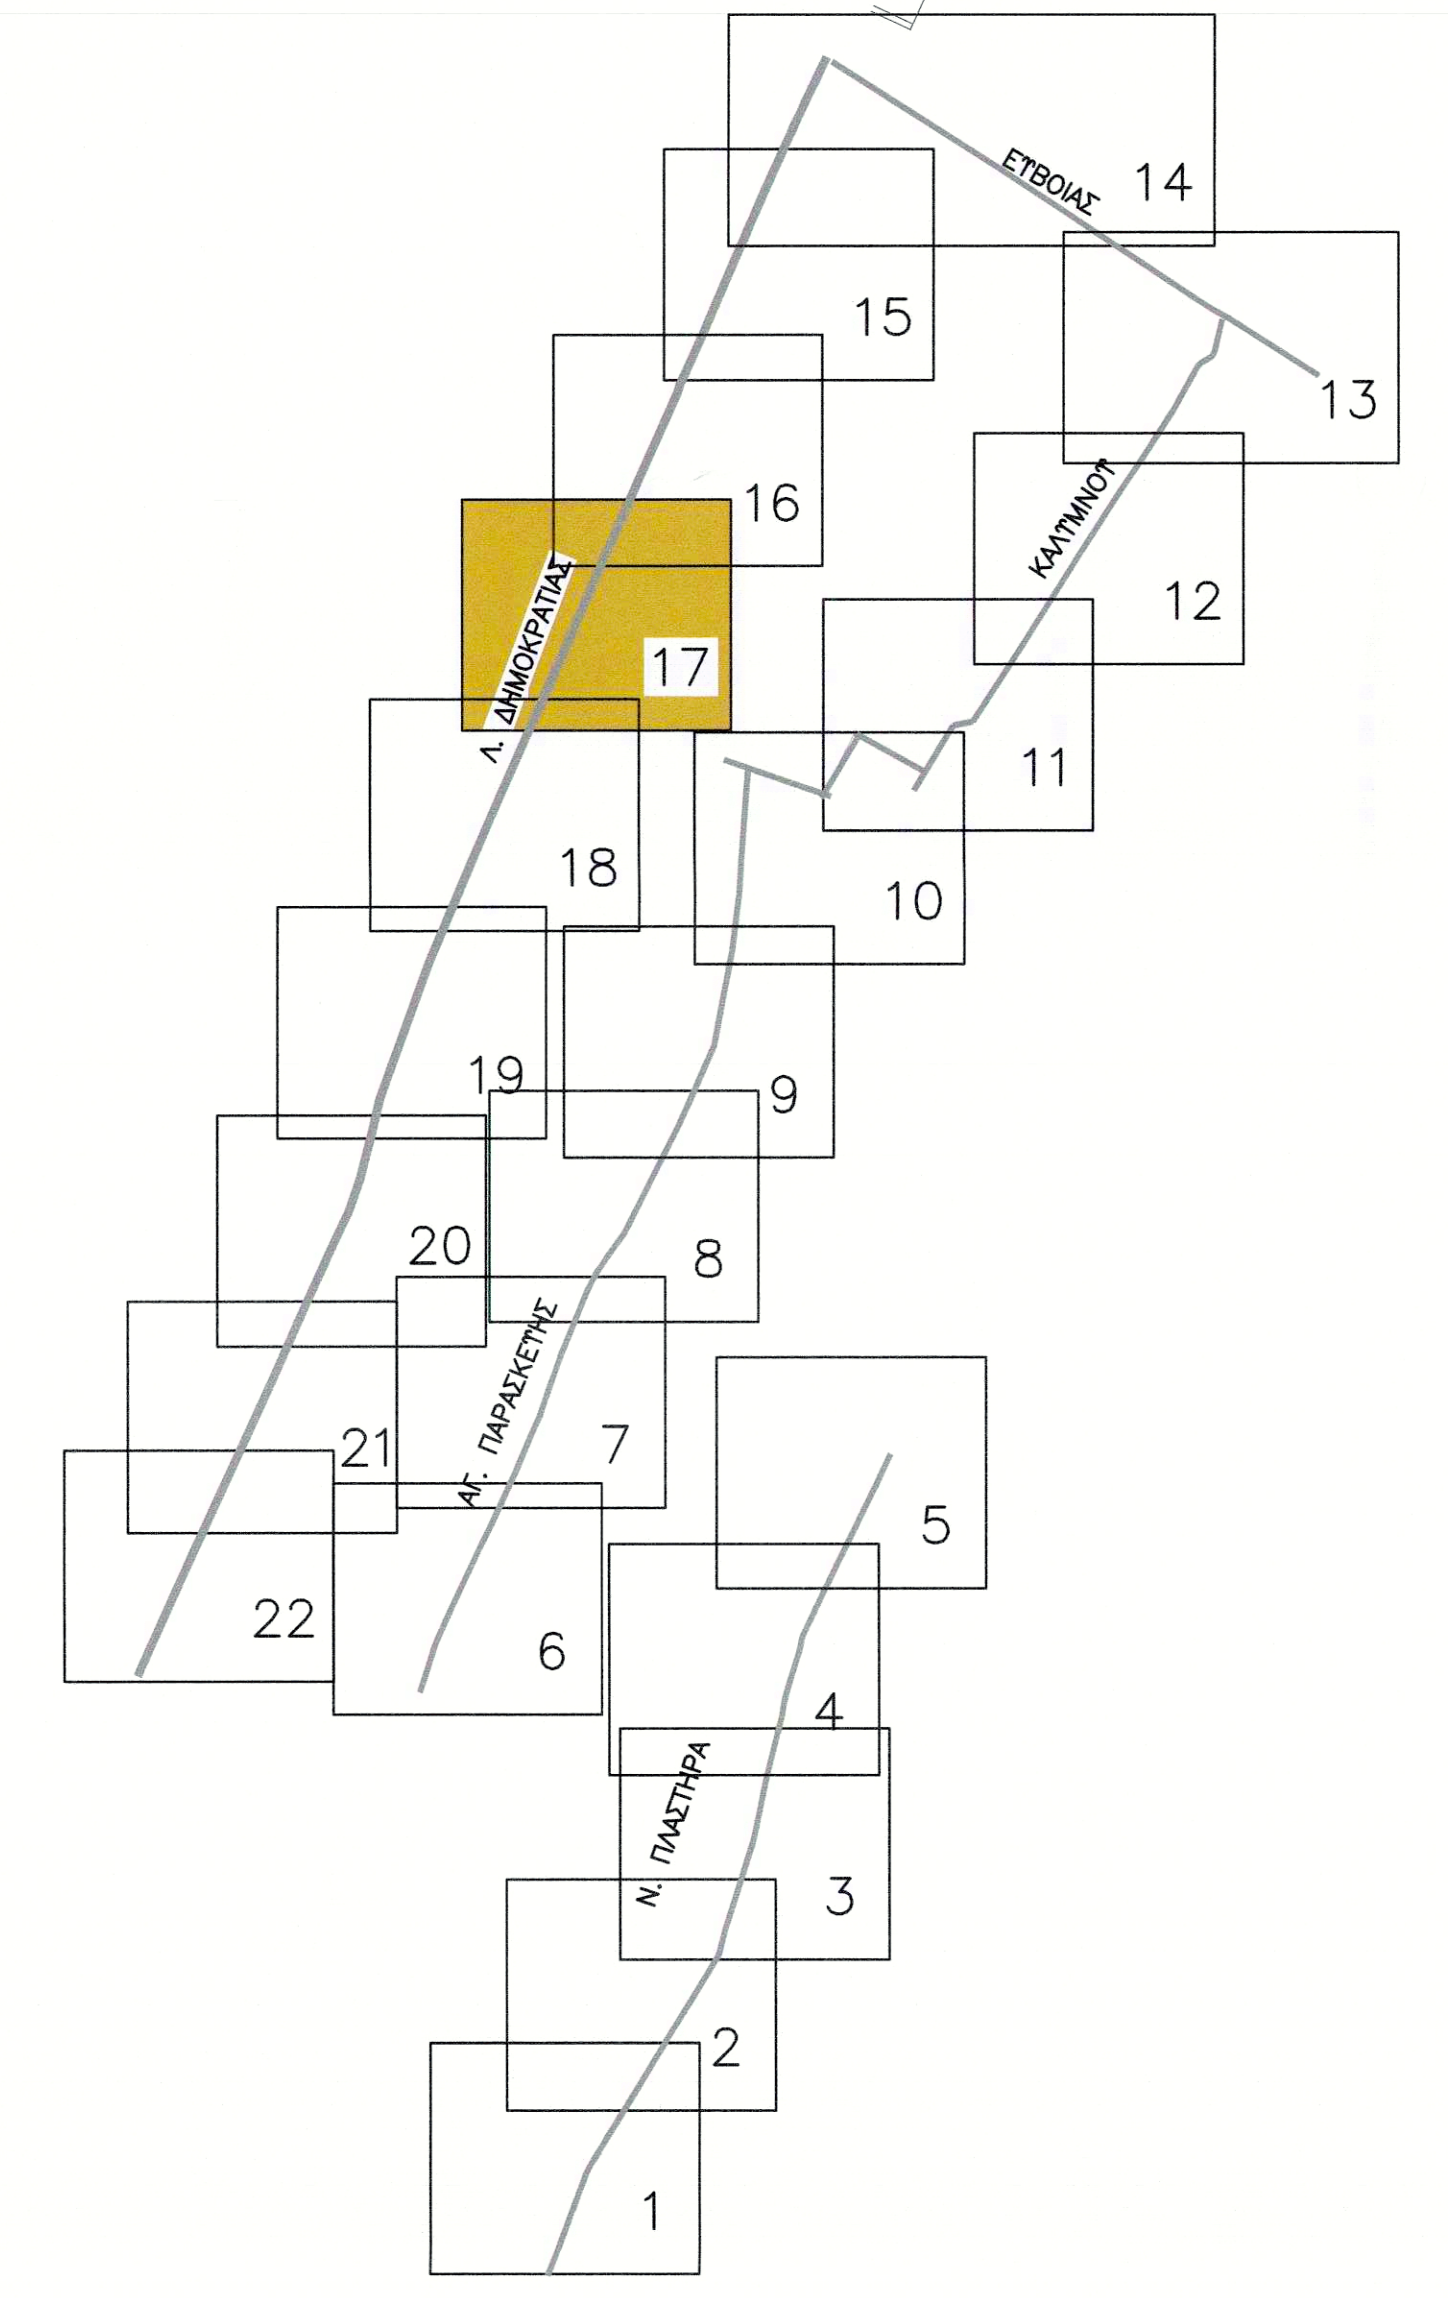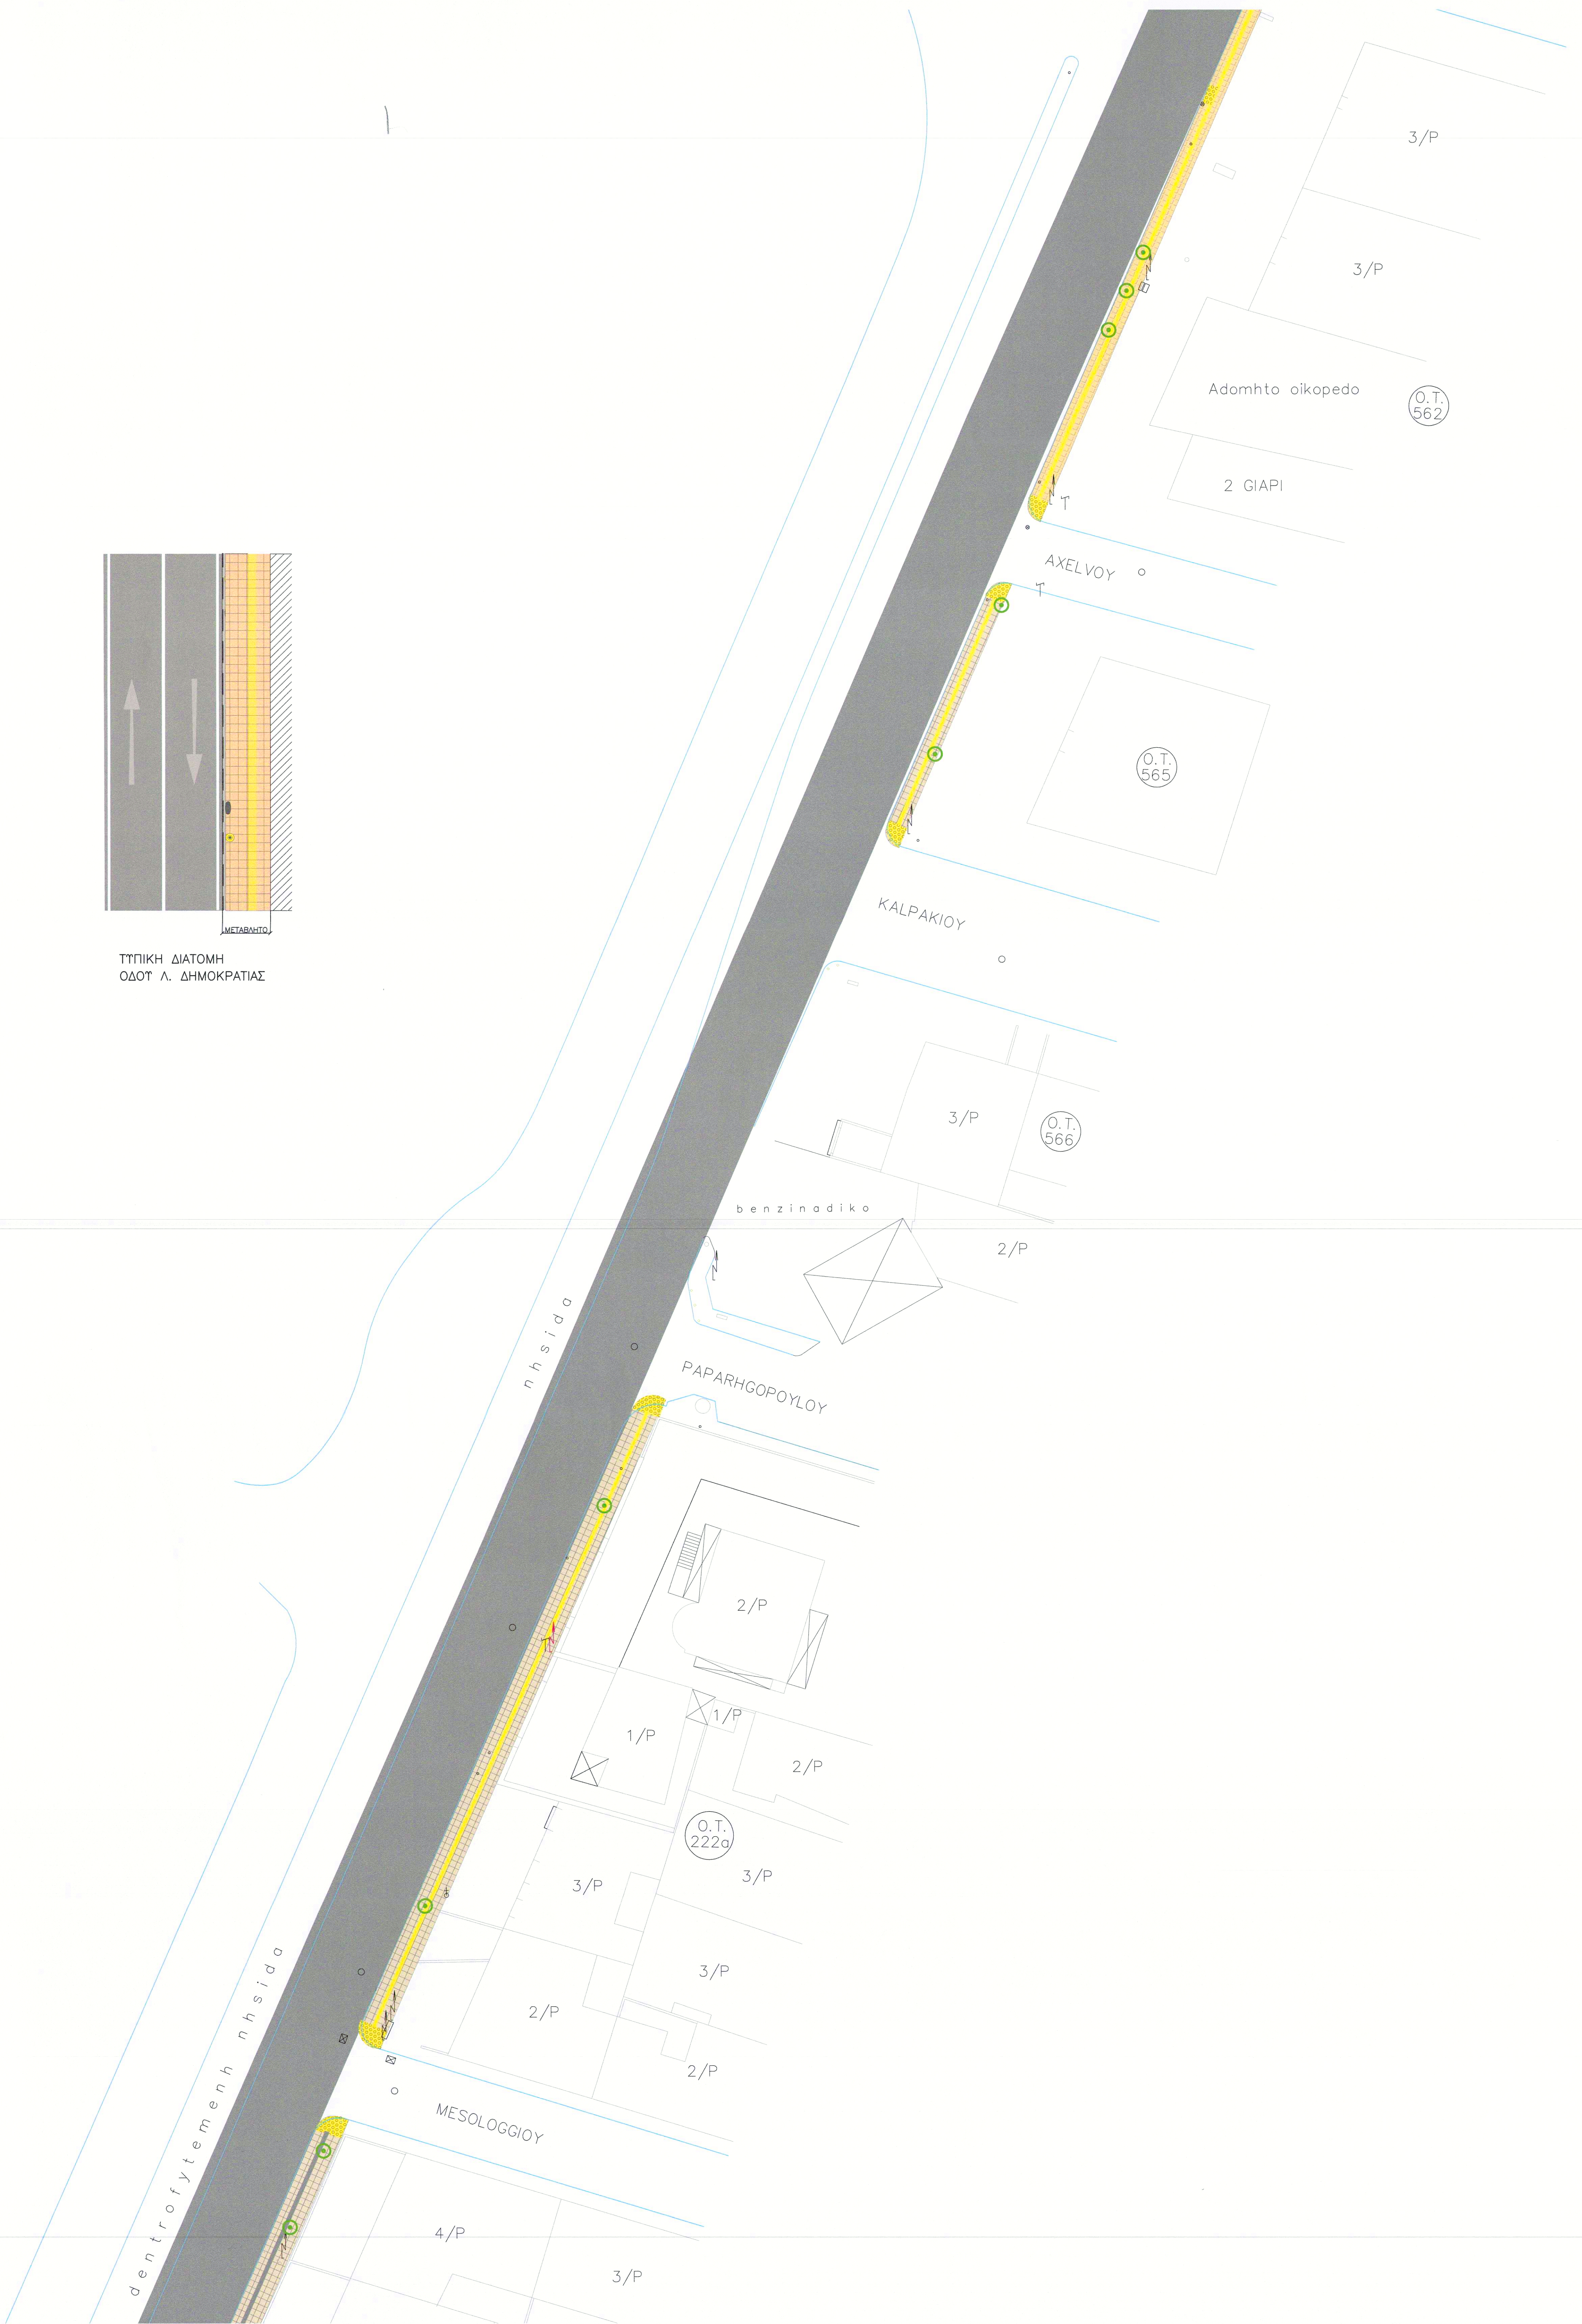

ΥΠΟΜΝΗΜΑ		
ΦΡΕΑΤΙΟ		ΔΕΝΔΡΟ ΑΠΟΣΗΛΩΣΗ
ΚΟΛΩΝΑ ΔΕΗ		ΔΕΝΔΡΟ ΝΕΟ
ΚΟΛΩΝΑ ΔΕΗ (για μετατόπιση)		ΔΕΝΔΡΟ ΠΑΡΑΜΕΝΩΝ
ΠΑΓΚΑΚΙ		ΚΤΒΟΛΙΘΟΙ ΓΚΡΙ
ΦΡΕΑΤΙΟ ΝΕΟ		ΚΤΒΟΛΙΘΟΙ ΚΟΚΚΙΝΟΙ
ΤΦΙΣΤ. ΦΡΕΑΤΙΟ		ΚΤΒΟΛΙΘΟΙ ΩΧΡΑ (ΘΕΣΗ ΣΤΑΘΜ ΑΜΕΑ)
ΤΦΙΣΤ. ΜΑΝΔΡΑ		ΠΛΑΚΕΣ ΠΕΖΟΔΡΟΜΙΟΥ
ΤΦΙΣΤ. ΚΡΑΣΠΕΔΟ		ΠΛΑΚΕΣ ΦΟΛΙΔΩΤΕΣ
ΚΑΔΟΣ		ΠΡΑΣΙΝΟ
ΠΑΡΤΕΡΙ ΑΠΟΣΗΛΩΣΗ		ΠΛΑΚΕΣ ΟΔΕΤΣΗΣ
ΦΩΤΙΣΤΙΚΟ		ΠΙΝΑΚΙΔΑ ΣΗΜΑΝΣΗΣ



ΔΗΜΟΣ
ΑΓΙΩΝ ΑΝΑΡΓΥΡΩΝ – ΚΑΜΑΤΕΡΟΥ

ΕΡΓΟ: ΔΙΚΤΥΟ ΠΑΡΕΜΒΑΣΕΩΝ ΒΙΩΣΙΜΗΣ ΑΣΤΙΚΗΣ ΚΙΝΗΤΙΚΟΤΗΤΑΣ ΚΑΙ ΕΝΙΣΧΥΣΗΣ ΤΗΣ ΠΡΟΣΒΑΣΙΜΟΤΗΤΑΣ ΣΕ ΟΔΟΥΣ ΤΟΥ ΔΗΜΟΥ ΑΓΙΩΝ ΑΝΑΡΓΥΡΩΝ-ΚΑΜΑΤΕΡΟΥ



Δ.Κ. ΑΓ. ΑΝΑΡΓΥΡΩΝ

ΟΡΙΖΟΝΤΙΟΓΡΑΦΙΑ


ΟΔΟΣ: ΔΗΜΟΚΡΑΤΙΑΣ
ΤΜΗΜΑ ΑΠΟ ΑΧΕΛΩΟΥ ΕΩΣ ΜΕΣΟΛΟΓΓΙΟΥ

ΑΡ. ΣΧΕΔΙΟΥ: 17	ΑΜ: 29/2021
ΚΑΙΜΑΚΑ 1:250	ΦΕΒΡΟΥΑΡΙΟΣ 2022


Ο Δ/ΝΤΗΣ Τ.Τ. Η ΑΝΑΓΗΡΩΤΡΙΑ Δ/ΝΤΡΙΑ ΔΕΛΜΙΝΑ ΠΑΝΑΓΟΥ ΤΟΠΟΓΡΑΦΟΣ ΜΗΧΑΝΙΚΟΣ	Η ΠΡΟΪΣΤΑΜΕΝΗ Τ.Μ./ΜΕΛΕΤΩΝ ΜΑΝΤΖΑΒΙΝΑΤΟΥ ΙΩΑΝΝΑ ΠΟΛΙΤΙΚΟΣ ΜΗΧΑΝΙΚΟΣ	ΟΙ ΣΤΥΛΑΚΤΡΙΕΣ ΓΕΩΡΓΙΑ ΜΑΡΑΓΚΟΥ ΑΡΧΙΤΕΚΤΟΝΑΣ ΜΗΧΑΝΙΚΟΣ
ΕΛΠΙΔΑ ΠΗΓΙΩΤΑΚΗ ΠΟΛΙΤΙΚΟΣ ΜΗΧΑΝΙΚΟΣ Τ.Ε.		

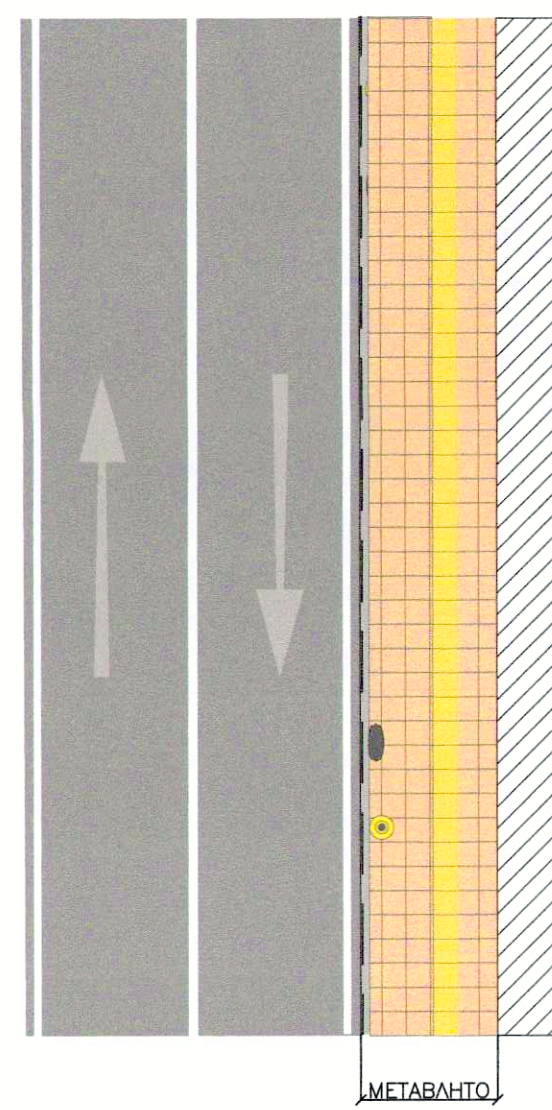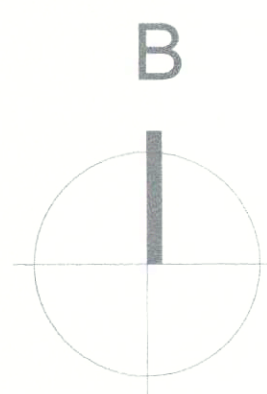


ΤΥΠΙΚΗ ΔΙΑΤΟΜΗ 1
ΟΔΟΥ Λ. ΔΗΜΟΚΡΑΤΙΑΣ

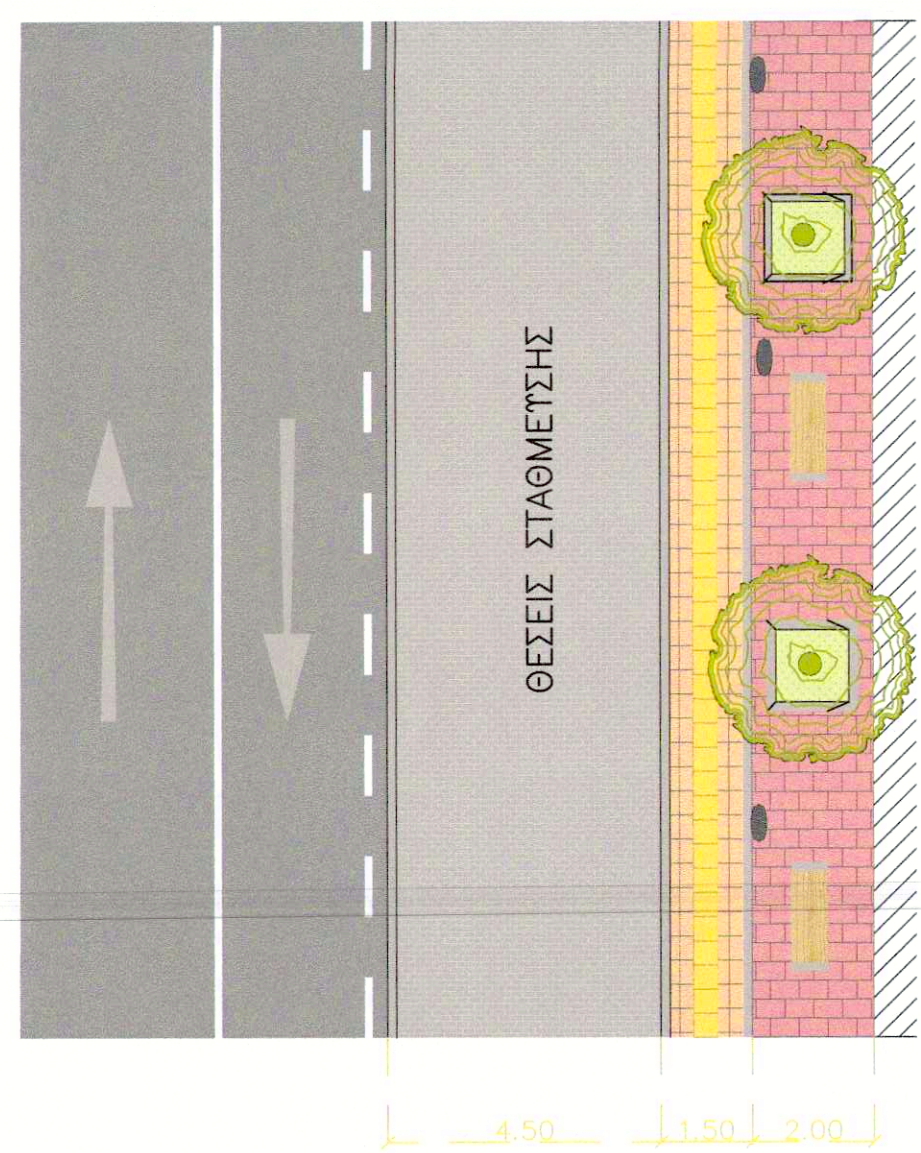

ΤΥΠΙΚΗ ΔΙΑΤΟΜΗ 2 (ΓΗΠΕΔΟ)
ΟΔΟΥ Λ. ΔΗΜΟΚΡΑΤΙΑΣ

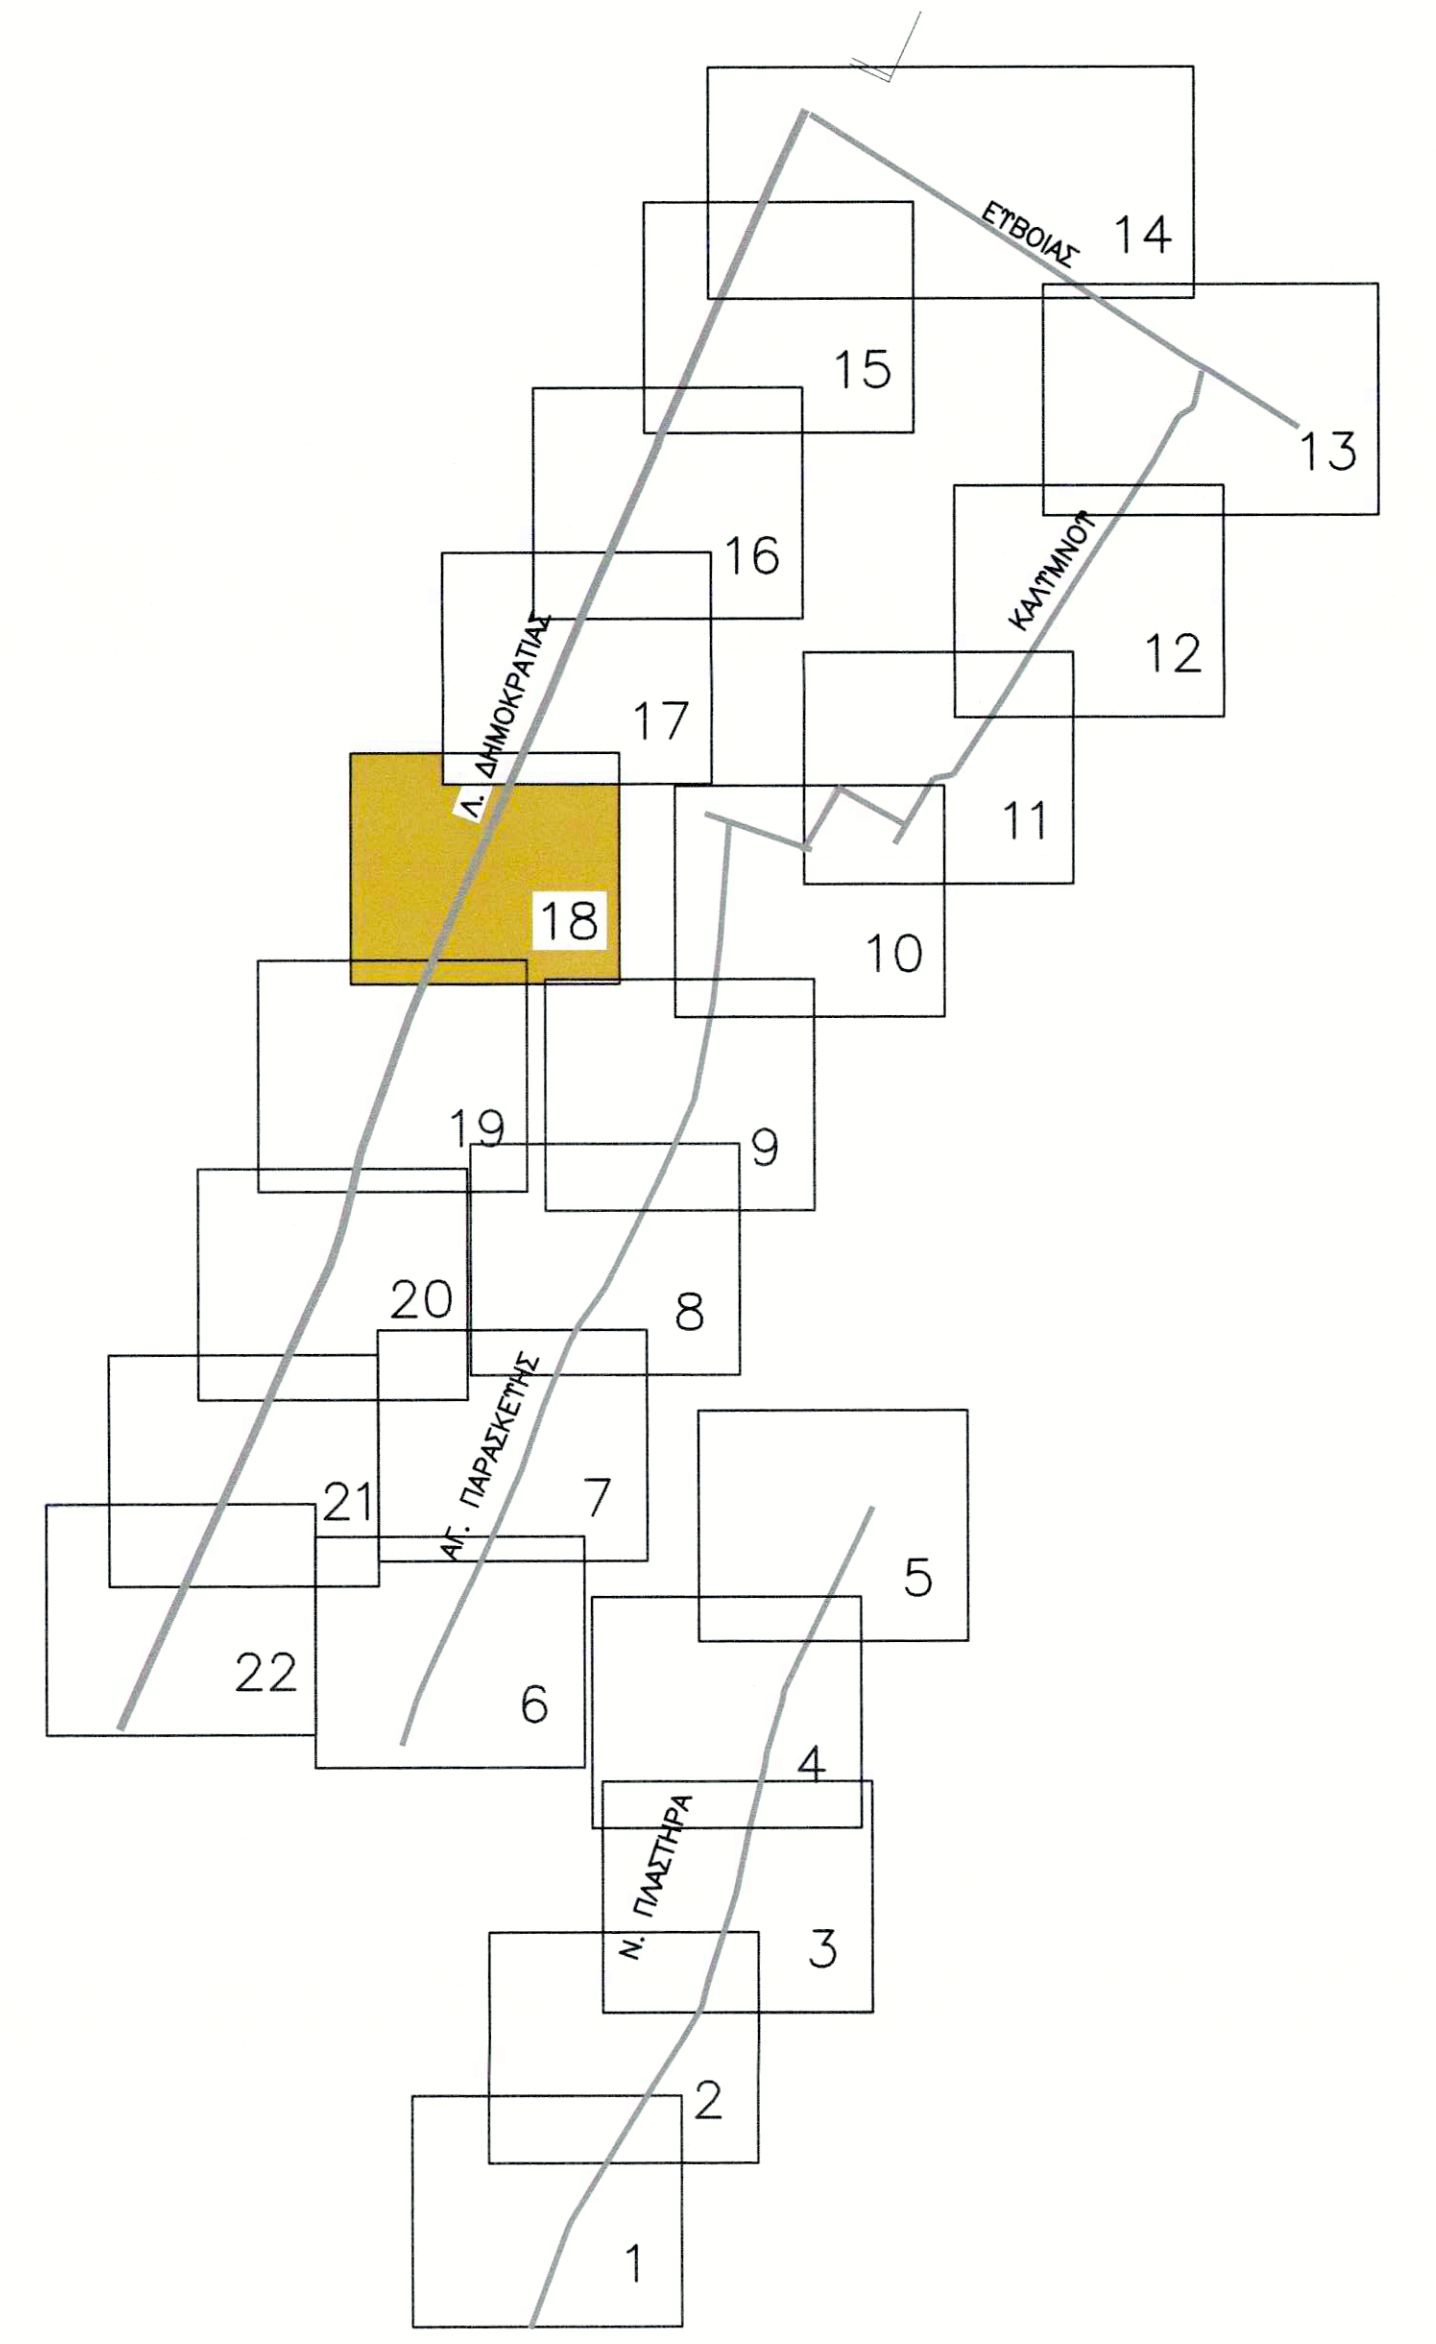

ΥΠΟΜΝΗΜΑ		
ΦΡΕΑΤΙΟ		ΔΕΝΔΡΟ ΑΠΟΣΗΛΩΣΗ
ΚΟΛΩΝΑ ΔΕΗ		ΔΕΝΔΡΟ ΝΕΟ
ΚΟΛΩΝΑ ΔΕΗ (για μετατόπιση)		ΔΕΝΔΡΟ ΠΑΡΑΜΕΝΟΝ
ΠΑΓΚΑΚΙ		ΚΤΒΟΛΙΘΟΙ ΓΚΡΙ
ΦΡΕΑΤΙΟ ΝΕΟ		ΚΤΒΟΛΙΘΟΙ ΚΟΚΚΙΝΟΙ
ΤΦΙΣΤ. ΦΡΕΑΤΙΟ		ΚΤΒΟΛΙΘΟΙ ΟΧΡΑ (ΘΕΣΗ ΣΤΑΘΜ ΑΜΕΑ)
ΤΦΙΣΤ. ΜΑΝΔΡΑ		ΠΛΑΚΕΣ ΠΕΖΟΔΡΟΜΙΟΥ
ΤΦΙΣΤ. ΚΡΑΣΠΕΔΟ		ΠΛΑΚΕΣ ΦΟΛΩΔΩΤΕΣ
ΚΑΔΟΣ		ΠΡΑΣΙΝΟ
ΠΑΡΤΕΡΙ ΑΠΟΣΗΛΩΣΗ		ΠΛΑΚΕΣ ΟΔΕΥΣΗΣ
ΦΩΤΙΣΤΙΚΟ		ΠΙΝΑΚΙΔΑ ΣΗΜΑΝΣΗΣ

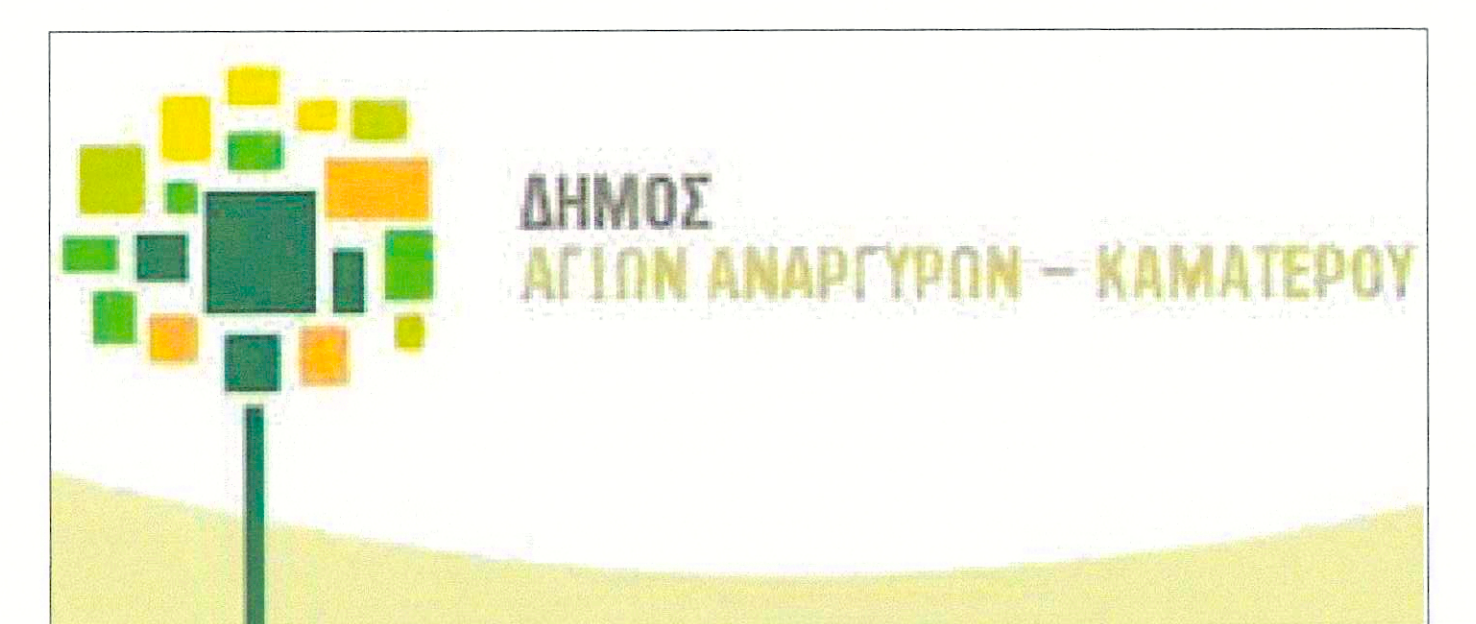

ΕΡΓΟ: ΔΙΚΤΥΟ ΠΑΡΕΜΒΑΣΕΩΝ
ΒΙΩΣΙΜΗΣ ΑΣΤΙΚΗΣ ΚΙΝΗΤΙΚΟΤΗΤΑΣ ΚΑΙ
ΕΝΙΣΧΥΣΗΣ ΤΗΣ ΠΡΟΣΒΑΣΙΜΟΤΗΤΑΣ ΣΕ ΟΔΟΥΣ
ΤΟΥ ΔΗΜΟΥ ΑΓΙΩΝ ΑΝΑΡΓΥΡΩΝ-ΚΑΜΑΤΕΡΟΥ

Δ.Κ. ΑΓ. ΑΝΑΡΓΥΡΩΝ
ΟΡΙΖΟΝΤΙΟΓΡΑΦΙΑ

ΟΔΟΣ: ΔΗΜΟΚΡΑΤΙΑΣ
ΤΜΗΜΑ ΑΠΟ ΜΕΣΟΛΟΓΓΙΟΥ ΕΩΣ ΜΑΡΑΘΩΝΟΜΑΧΩΝ

ΑΡ. ΣΧΕΔΙΟΥ: 18 AM: 29/2021

ΚΑΜΑΚΑ 1: 250 ΦΕΒΡΟΥΑΡΙΟΣ 2022

Ο Δ/ΝΤΗΣ Τ.Τ. Η ΑΝΑΥΤΗΡΗΤΡΙΑ Δ/ΝΤΡΙΑ ΔΕΛΤΑΝΙΑ ΤΡΑΝΟΥΤ ΤΟΠΟΓΡΑΦΟΣ ΜΗΧΑΝΙΚΟΣ Η ΠΡΟΣΤΑΣΜΕΝΗ ΤΜ ΜΕΛΕΤΩΝ ΜΑΝΤΖΑΒΙΝΑΤΟΥ ΙΩΑΝΝΑ ΠΟΛΥΤΕΧΝΙΚΟΣ ΜΗΧΑΝΙΚΟΣ ΟΙ ΣΥΝΤΑΚΤΡΙΕΣ ΓΕΩΡΓΙΑ ΜΑΡΑΓΚΟΥ ΑΡΧΙΤΕΚΤΟΝΑΣ ΜΗΧΑΝΙΚΟΣ ΕΛΠΙΔΑ ΠΗΓΟΥΝΑΚΗ ΠΟΛΥΤΕΧΝΙΚΟΣ ΜΗΧΑΝΙΚΟΣ Τ.Ε.