


ΤΥΠΙΚΗ ΔΙΑΤΟΜΗ 3 (ΝΕΚΡΟΤΑΦΕΙΟ)
ΟΔΟΥ Λ. ΔΗΜΟΚΡΑΤΙΑΣ

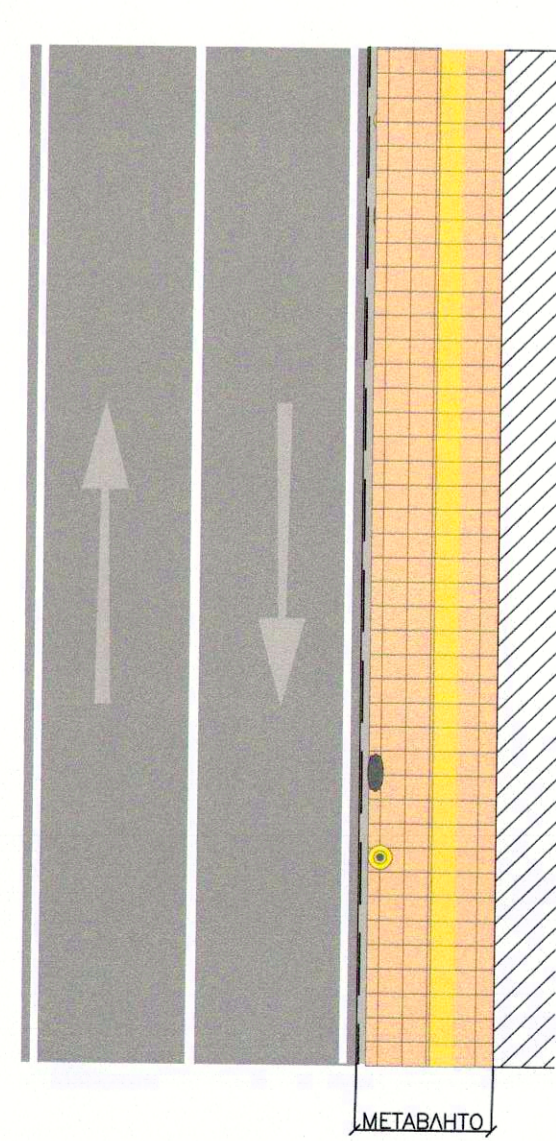

ΤΥΠΙΚΗ ΔΙΑΤΟΜΗ
ΟΔΟΥ Λ. ΔΗΜΟΚΡΑΤΙΑΣ

ΥΠΟΜΝΗΜΑ			
ΦΡΕΑΤΙΟ		ΔΕΝΔΡΟ ΑΠΟΣΗΛΩΣΗ	
ΚΟΛΩΝΑ ΔΕΗ		ΔΕΝΔΡΟ ΝΕΟ	
ΚΟΛΩΝΑ ΔΕΗ (για μετατόπιση)		ΔΕΝΔΡΟ ΠΑΡΑΜΕΝΩΝ	
ΠΑΓΚΑΚΙ		ΚΤΒΟΛΙΘΙ ΓΚΡΙ	
ΦΡΕΑΤΙΟ ΝΕΟ		ΚΤΒΟΛΙΘΙ ΚΟΚΚΙΝΟΙ	
ΤΨΙΣΤ. ΦΡΕΑΤΙΟ		ΚΤΒΟΛΙΘΙ ΩΧΡΑ (ΘΕΣΗ ΣΤΑΘΜ ΑΜΕΑ)	
ΤΨΙΣΤ. ΜΑΝΔΡΑ		ΠΛΑΚΕΣ ΠΕΖΟΔΡΟΜΙΟΥ*	
ΤΨΙΣΤ. ΚΡΑΣΠΕΔΟ		ΠΛΑΚΕΣ ΦΟΛΙΔΩΤΕΣ	
ΚΑΔΟΣ		ΠΡΑΣΙΝΟ	
ΠΑΡΤΕΡΙ ΑΠΟΣΗΛΩΣΗ		ΠΛΑΚΕΣ ΟΔΕΤΣΗΣ	
ΦΩΤΙΣΤΙΚΟ		ΠΙΝΑΚΙΔΑ ΣΗΜΑΝΣΗΣ	



**ΔΗΜΟΣ
ΑΓΙΩΝ ΑΝΑΡΓΥΡΩΝ – ΚΑΜΑΤΕΡΟΥ**

ΕΡΓΟ: ΔΙΚΤΥΟ ΠΑΡΕΜΒΑΣΕΩΝ ΒΙΩΣΙΜΗΣ ΑΣΤΙΚΗΣ ΚΙΝΗΤΙΚΟΤΗΤΑΣ ΚΑΙ ΕΝΙΣΧΥΣΗΣ ΤΗΣ ΠΡΟΣΒΑΣΙΜΟΤΗΤΑΣ ΣΕ ΟΔΟΥΣ ΤΟΥ ΔΗΜΟΥ ΑΓΙΩΝ ΑΝΑΡΓΥΡΩΝ-ΚΑΜΑΤΕΡΟΥ



Δ.Κ. ΑΓ. ΑΝΑΡΓΥΡΩΝ

ΟΡΙΖΟΝΤΙΟΓΡΑΦΙΑ


ΟΔΟΣ: ΔΗΜΟΚΡΑΤΙΑΣ
ΤΜΗΜΑ ΑΠΟ ΜΑΡΑΘΩΝΟΜΑΧΩΝ ΕΩΣ ΚΟΙΜΗΣΕΩΣ ΘΕΟΤΟΚΟΥ

ΑΡ. ΣΧΕΔΙΟΥ: 19	ΑΜ: 29/2021
ΚΑΙΜΑΚΑ 1:250	ΦΕΒΡΟΥΑΡΙΟΣ 2022

Ο Δ/ΝΤΗΣ Τ.Τ. Η ΑΝΑΠΛΗΡΩΤΡΙΑ Δ/ΝΤΡΙΑ ΔΕΛΜΙΝΑ ΠΑΝΑΓΟΥ ΤΟΠΟΓΡΑΦΟΣ ΜΗΧΑΝΙΚΟΣ	Η ΠΡΟΣΤΑΜΕΝΗ Τ.Μ. ΜΕΛΕΤΩΝ ΜΑΥΤΖΑΒΙΝΑΤΟΥ ΙΩΑΝΝΑ ΠΟΛΙΤΙΚΟΣ ΜΗΧΑΝΙΚΟΣ	ΟΙ ΣΥΝΤΑΚΤΡΙΕΣ ΓΕΩΡΓΙΑ ΜΑΡΑΓΚΟΥ ΑΡΧΙΤΕΚΤΟΝΑΣ ΜΗΧΑΝΙΚΟΣ ΕΛΠΙΔΑ ΠΗΓΟΤΑΚΗ ΠΟΛΙΤΙΚΟΣ ΜΗΧΑΝΙΚΟΣ Τ.Ε.
--	--	---

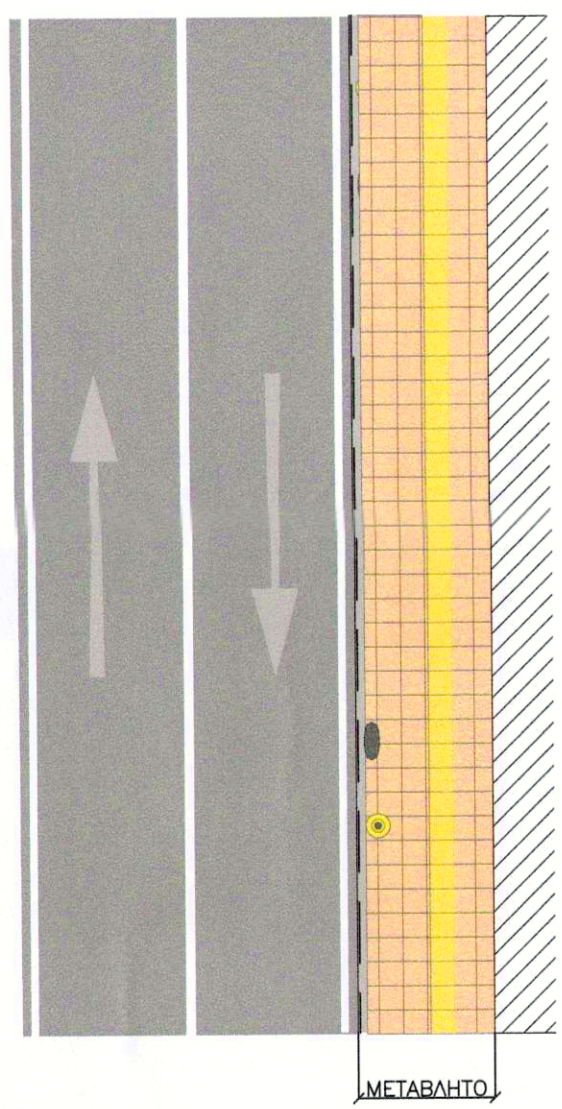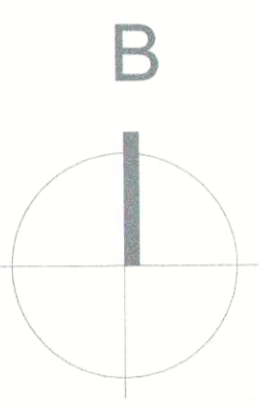

ΤΥΠΙΚΗ ΔΙΑΤΟΜΗ ΟΔΟΥ Λ. ΔΗΜΟΚΡΑΤΙΑΣ

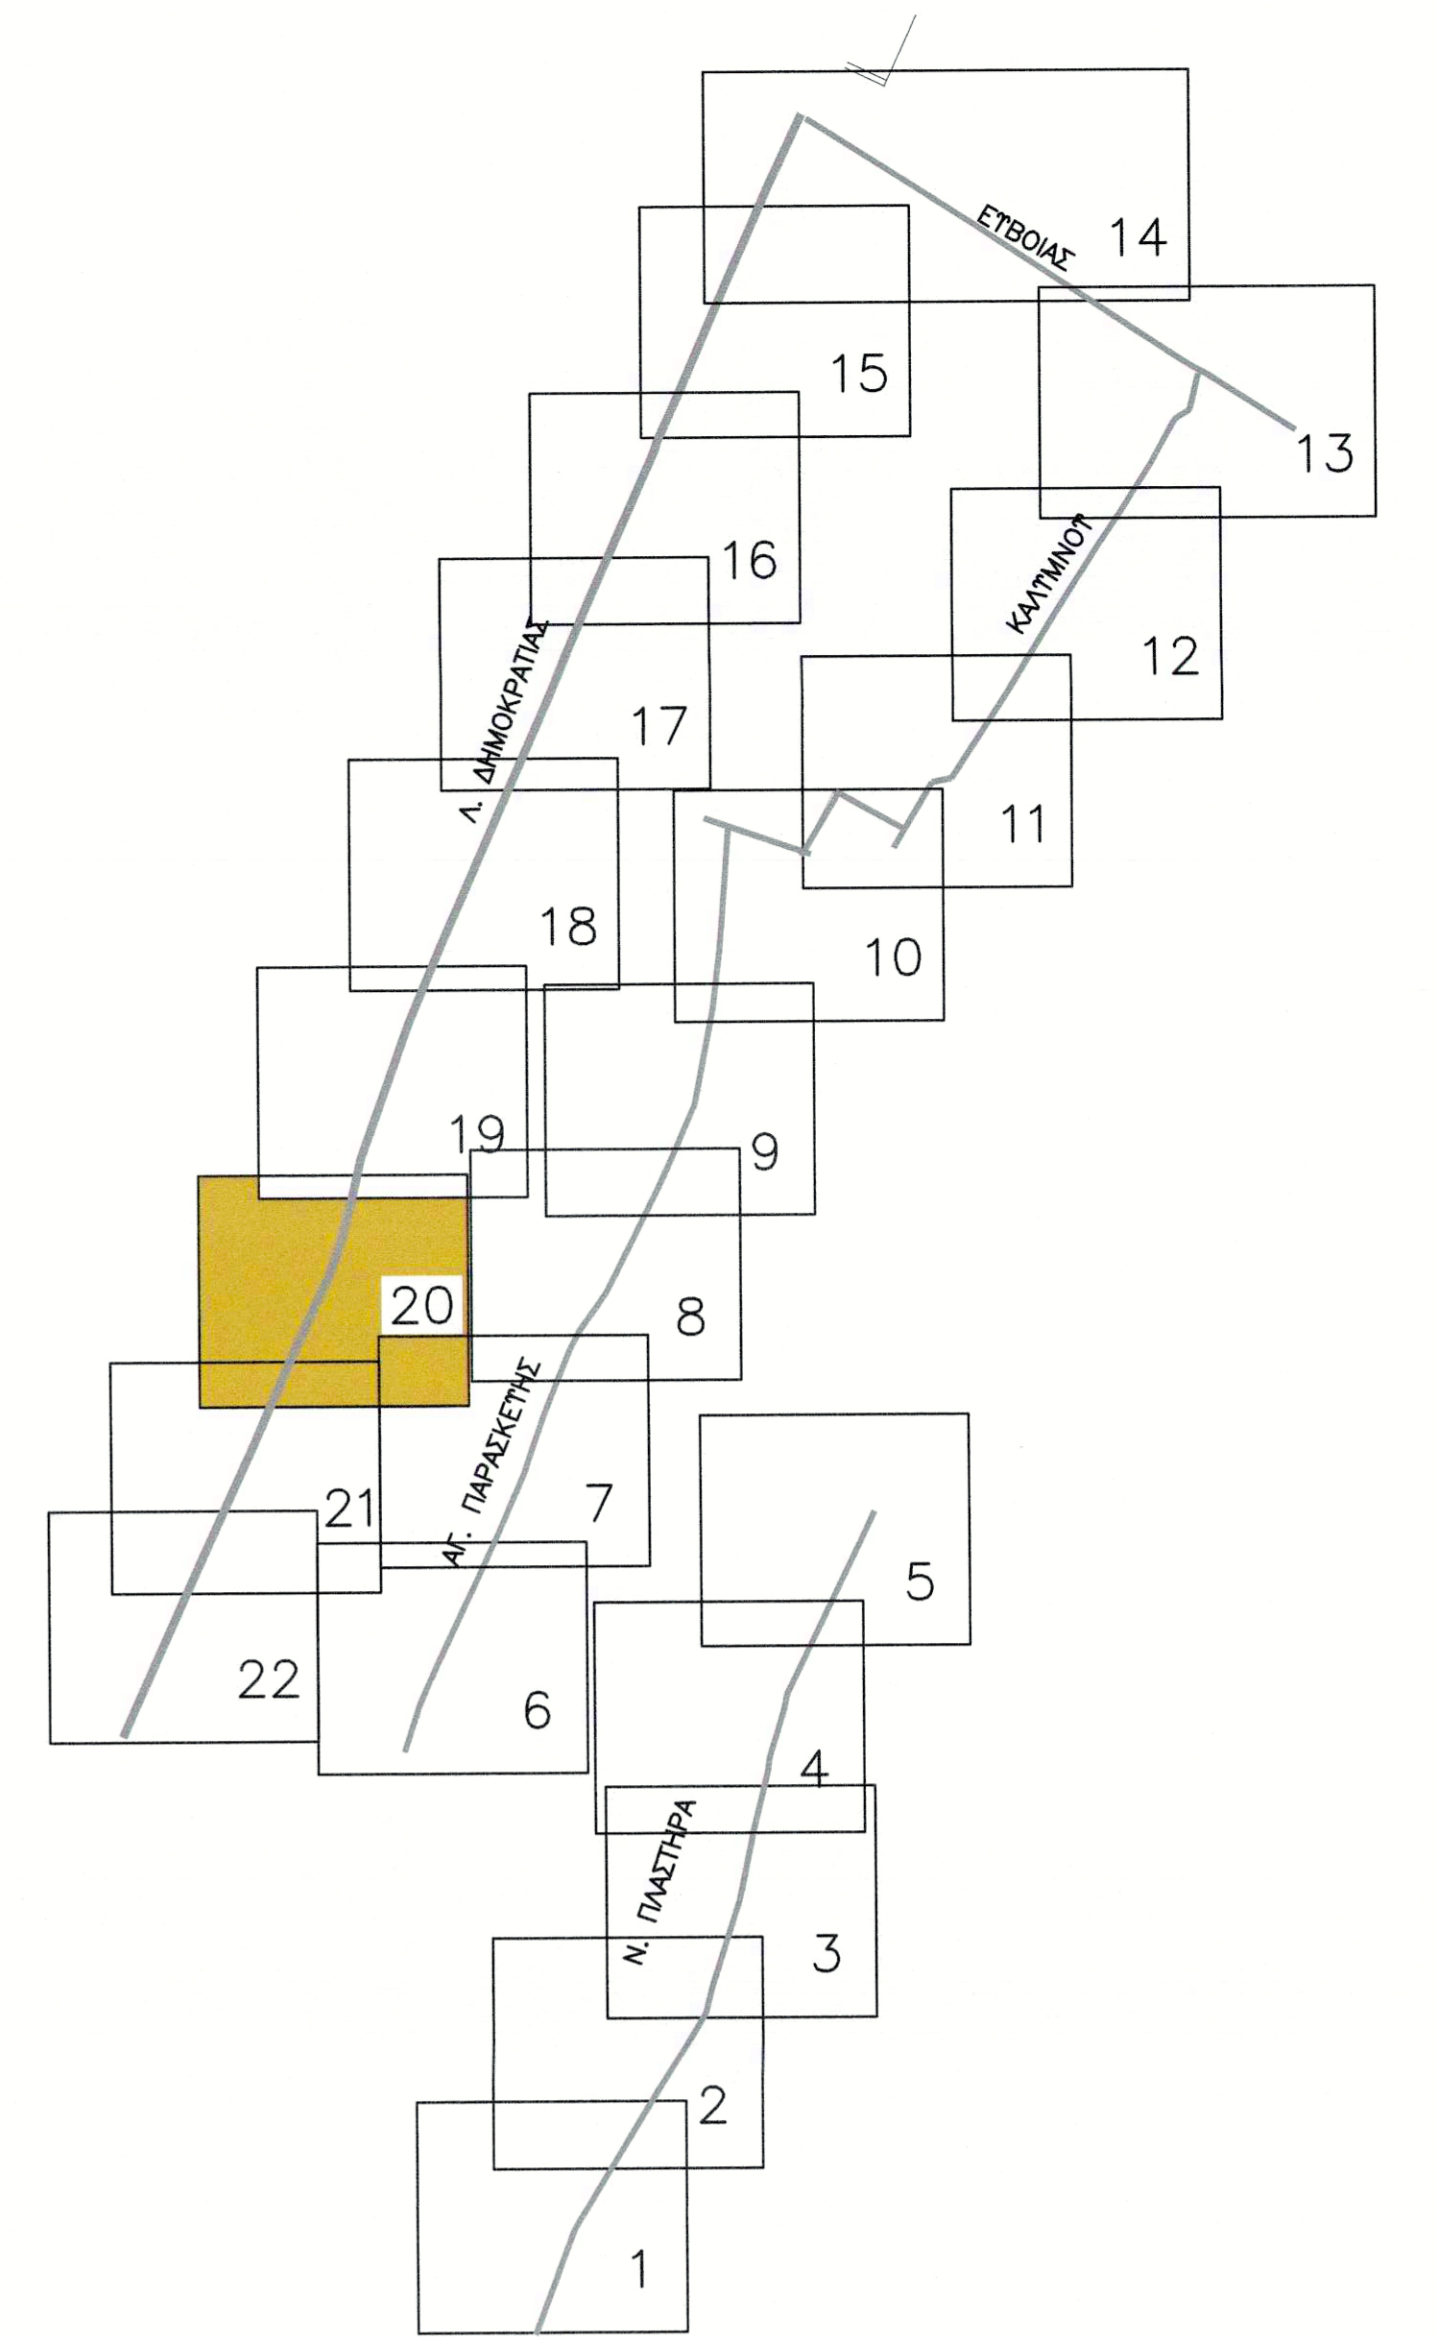

ΥΠΟΜΝΗΜΑ			
ΦΡΕΑΤΙΟ	☒	ΔΕΝΔΡΟ ΑΠΟΣΗΛΩΣΗ	⊙
ΚΟΛΩΝΑΔΗ	⊏	ΔΕΝΔΡΟ ΝΕΟ	⊙
ΚΟΛΩΝΑΔΗ (για μετατόπιση)	⊏	ΔΕΝΔΡΟ ΠΑΡΑΜΕΝΟΝ	⊙
ΠΑΓΚΑΚΙ	▬	ΚΤΒΟΛΙΘΟΙ ΓΚΡΙ	▬
ΦΡΕΑΤΙΟ ΝΕΟ	⊙	ΚΤΒΟΛΙΘΟΙ ΚΟΚΚΙΝΟΙ	▬
ΤΨΙΣΤ. ΦΡΕΑΤΙΟ	⊏	ΚΤΒΟΛΙΘΟΙ ΠΑΡΑ (ΘΕΣΗ ΣΤΑΘΜ ΑΜΕΔ)	▬
ΤΨΙΣΤ. ΜΑΝΔΡΑ	⊏	ΠΛΑΚΕΣ ΠΕΖΟΔΡΟΜΙΟΥ	▬
ΤΨΙΣΤ. ΚΡΑΣΠΕΔΟ	⊏	ΠΛΑΚΕΣ ΦΟΛΙΔΩΤΕΣ	▬
ΚΑΔΟΣ	⊙	ΠΡΑΣΙΝΟ	▬
ΠΑΡΤΕΡΙ ΑΠΟΣΗΛΩΣΗ	⊏	ΠΛΑΚΕΣ ΟΔΕΤΣΗΣ	▬
ΦΩΤΙΣΤΙΚΟ	⊙	ΠΙΝΑΚΙΔΑ ΣΗΜΑΝΣΗΣ	⊙



ΔΗΜΟΣ
ΑΓΙΩΝ ΑΝΑΡΓΥΡΩΝ – ΚΑΜΑΤΕΡΟΥ

ΕΡΓΟ: ΔΙΚΤΥΟ ΠΑΡΕΜΒΑΣΕΩΝ ΒΙΩΣΙΜΗΣ ΑΣΤΙΚΗΣ ΚΙΝΗΤΙΚΟΤΗΤΑΣ ΚΑΙ ΕΝΙΣΧΥΣΗΣ ΤΗΣ ΠΡΟΣΒΑΣΙΜΟΤΗΤΑΣ ΣΕ ΟΔΟΥΣ ΤΟΥ ΔΗΜΟΥ ΑΓΙΩΝ ΑΝΑΡΓΥΡΩΝ-ΚΑΜΑΤΕΡΟΥ

Δ.Κ. ΑΓ. ΑΝΑΡΓΥΡΩΝ



ΟΡΙΖΟΝΤΙΟΓΡΑΦΙΑ

ΟΔΟΣ: ΔΗΜΟΚΡΑΤΙΑΣ
ΤΜΗΜΑ ΑΠΟ ΚΟΙΜΗΣΕΩΣ ΘΕΟΤΟΚΟΥ ΕΩΣ ΦΡΥΝΗΣ

ΑΡ. ΣΧΕΔΙΟΥ: 20	ΑΜ: 29/2021
ΚΑΜΑΚΑ 1:250	ΦΕΒΡΟΥΑΡΙΟΣ 2022


Ο Δ/ΝΤΗΣ Τ.Τ. Η ΑΝΑΓΓΕΛΕΤΡΙΑ Δ/ΝΤΡΙΑ ΑΣΗΜΙΝΑ ΠΑΠΑΔΟΥ ΤΟΠΟΓΡΑΦΟΣ ΜΗΧΑΝΙΚΟΣ	Η ΠΡΟΣΤΑΜΕΝΗ Τ.Μ. ΜΕΛΕΤΩΝ ΜΑΝΤΖΑΒΙΝΑΤΟΥ ΙΩΑΝΝΑ ΠΟΛΙΤΙΚΟΣ ΜΗΧΑΝΙΚΟΣ	ΟΙ ΣΥΝΤΑΚΤΡΙΕΣ ΓΕΩΡΓΙΑ ΜΑΡΑΓΚΟΥ ΑΡΧΙΤΕΚΤΟΝΑΣ ΜΗΧΑΝΙΚΟΣ
--	--	--

ΕΛΠΙΔΑ ΠΗΓΟΠΛΑΚΗ
ΠΟΛΙΤΙΚΟΣ ΜΗΧΑΝΙΚΟΣ Τ.Ε.

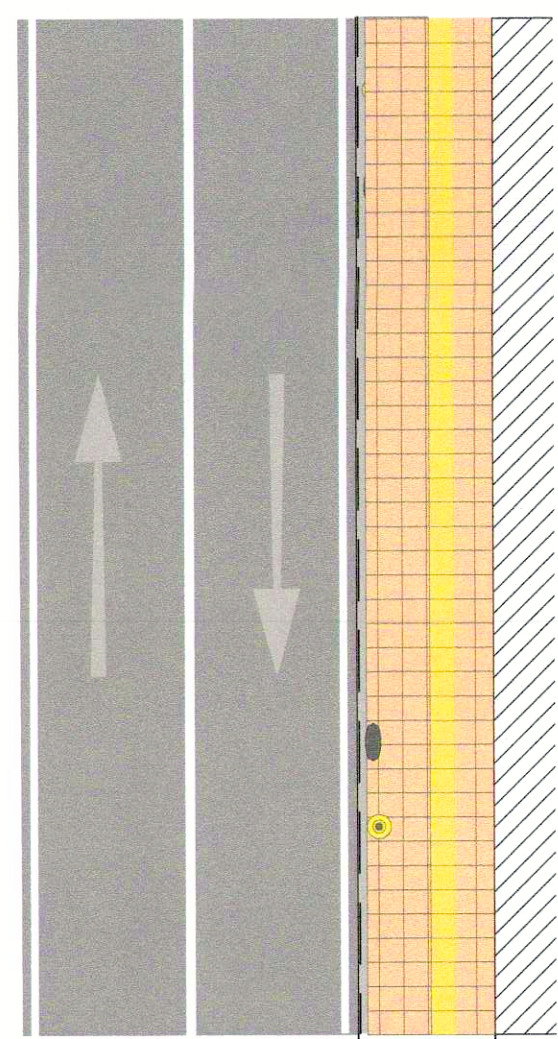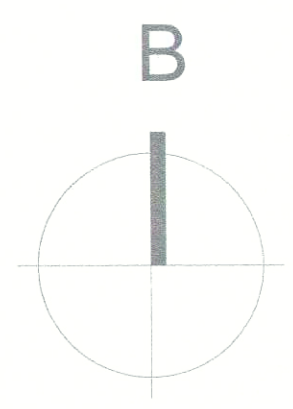


ΤΥΠΙΚΗ ΔΙΑΤΟΜΗ
ΟΔΟΥ Λ. ΔΗΜΟΚΡΑΤΙΑΣ

ΜΕΤΑΒΑΛΕΤΟ

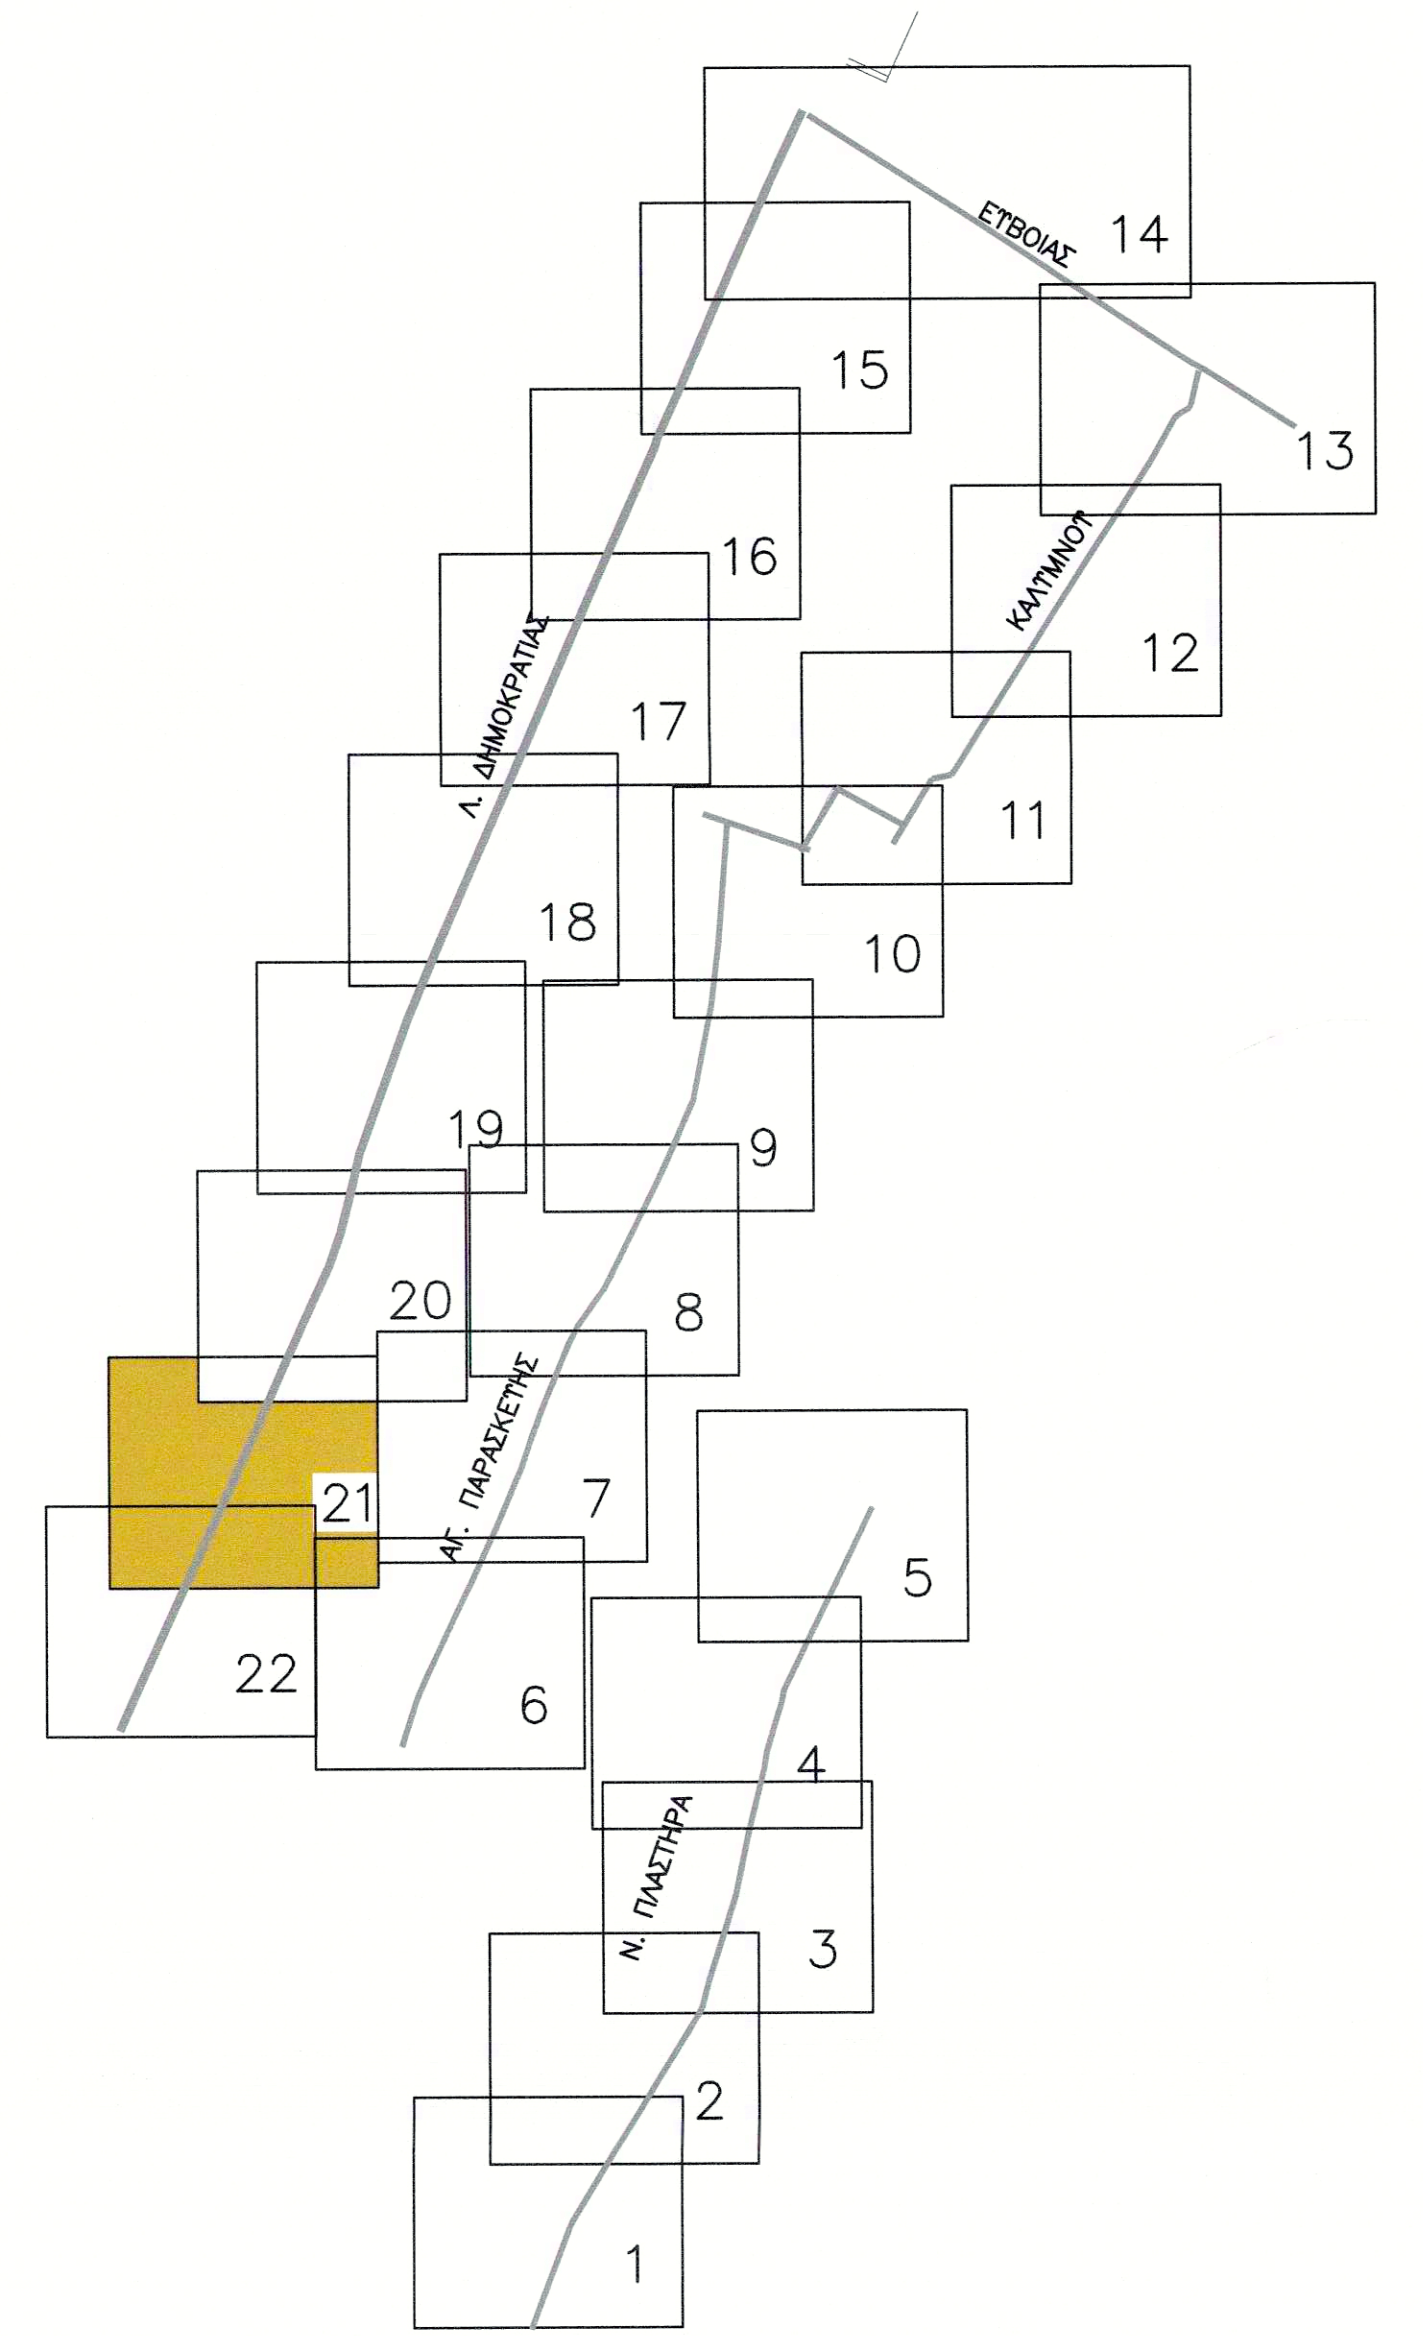

ΥΠΟΜΝΗΜΑ			
ΦΡΕΑΤΙΟ		ΔΕΝΔΡΟ ΑΠΟΣΗΛΩΣΗ	
ΚΟΛΩΝΑ ΔΕΗ		ΔΕΝΔΡΟ ΝΕΟ	
ΚΟΛΩΝΑ ΔΕΗ (για μετατόπιση)		ΔΕΝΔΡΟ ΠΑΡΑΜΕΝΩΝ	
ΠΑΓΚΑΚΙ		ΚΤΒΟΛΙΘΟΙ ΓΚΡΙ	
ΦΡΕΑΤΙΟ ΝΕΟ		ΚΤΒΟΛΙΘΟΙ ΚΟΚΚΙΝΟΙ	
ΤΦΙΣΤ. ΦΡΕΑΤΙΟ		ΚΤΒΟΛΙΘΟΙ ΠΑΡΑ (ΘΕΣΗ ΣΤΑΘΜ ΑΜΕΑ)	
ΤΦΙΣΤ. ΜΑΝΔΡΑ		ΠΛΑΚΕΣ ΠΕΖΟΔΡΟΜΙΟΥ	
ΤΦΙΣΤ. ΚΡΑΣΠΕΔΟ		ΠΛΑΚΕΣ ΦΟΛΩΔΩΤΕΣ	
ΚΑΔΟΣ		ΠΡΑΣΙΝΟ	
ΠΑΡΤΕΡΙ ΑΠΟΣΗΛΩΣΗ		ΠΛΑΚΕΣ ΟΔΕΥΣΗΣ	
ΦΩΤΙΣΤΙΚΟ		ΠΙΝΑΚΙΔΑ ΣΗΜΑΝΣΗΣ	

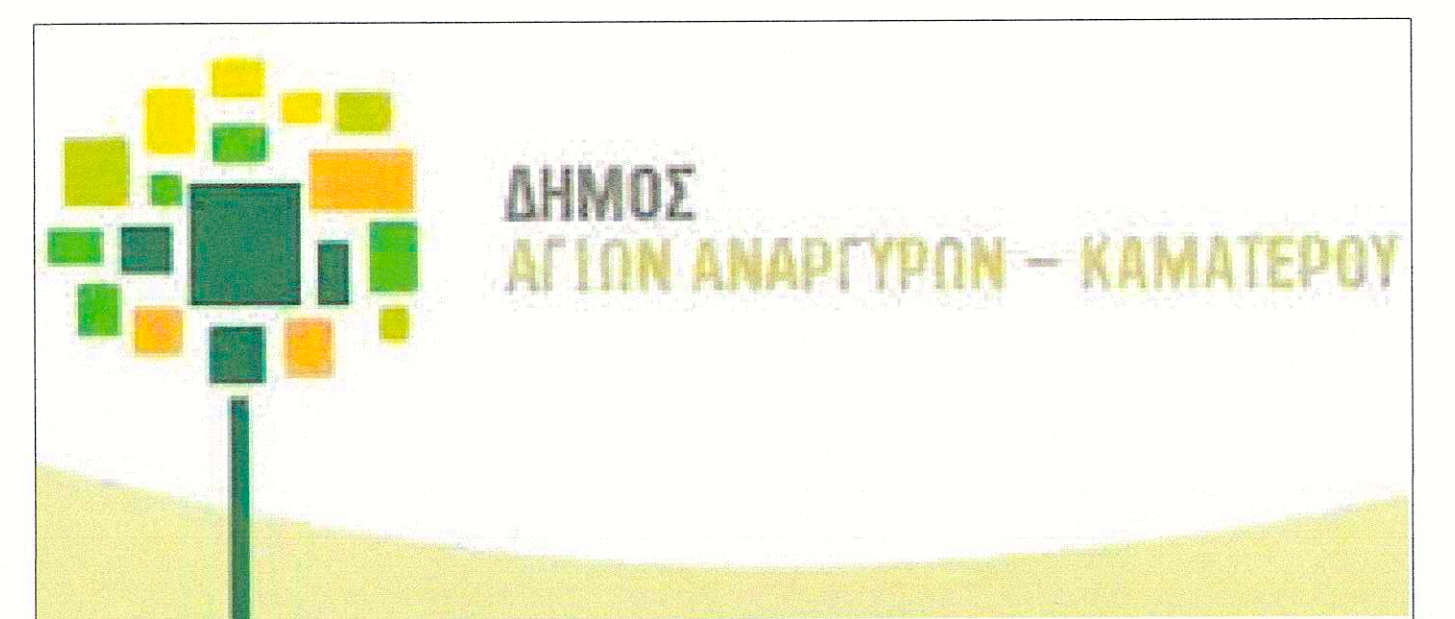

ΕΡΓΟ: ΔΙΚΤΥΟ ΠΑΡΕΜΒΑΣΕΩΝ
ΒΙΩΣΙΜΗΣ ΑΣΤΙΚΗΣ ΚΙΝΗΤΙΚΟΤΗΤΑΣ ΚΑΙ
ΕΝΙΣΧΥΣΗΣ ΤΗΣ ΠΡΟΣΒΑΣΙΜΟΤΗΤΑΣ ΣΕ ΟΔΟΥΣ
ΤΟΥ ΔΗΜΟΥ ΑΓΙΩΝ ΑΝΑΡΓΥΡΩΝ-ΚΑΜΑΤΕΡΟΥ

Δ.Κ. ΑΓ. ΑΝΑΡΓΥΡΩΝ
ΟΡΙΖΟΝΤΙΟΓΡΑΦΙΑ

ΟΔΟΣ: ΔΗΜΟΚΡΑΤΙΑΣ
ΤΜΗΜΑ ΑΠΟ ΦΡΥΝΗΣ ΕΩΣ ΜΟΥΣΩΝ

ΑΡ. ΣΧΕΔΙΟΥ: 21 ΑΜ: 29/2021


ΚΑΙΜΑΚΑ 1:250 ΦΕΒΡΟΥΑΡΙΟΣ 2022




Η ΑΝΑΓΗΡΧΗΤΡΙΑ Δ/ΝΤΡΙΑ
 ΑΣΤΙΚΑΝΑ ΠΛΑΝΟΥΣ
 ΤΟΠΟΓΡΑΦΟΣ ΜΗΧΑΝΙΚΟΣ

ΜΑΝΤΖΑΒΙΝΑΤΟΥ ΙΩΑΝΝΑ
 ΠΟΛΙΤΙΚΟΣ ΜΗΧΑΝΙΚΟΣ

ΓΕΩΡΓΙΑ ΠΑΠΑΓΚΟΥ
 ΑΡΧΙΤΕΚΤΟΝΑΣ ΜΗΧΑΝΙΚΟΣ

ΕΛΠΙΔΑ ΠΗΓΟΤΑΚΗ
 ΠΟΛΙΤΙΚΟΣ ΜΗΧΑΝΙΚΟΣ Τ.Ε.

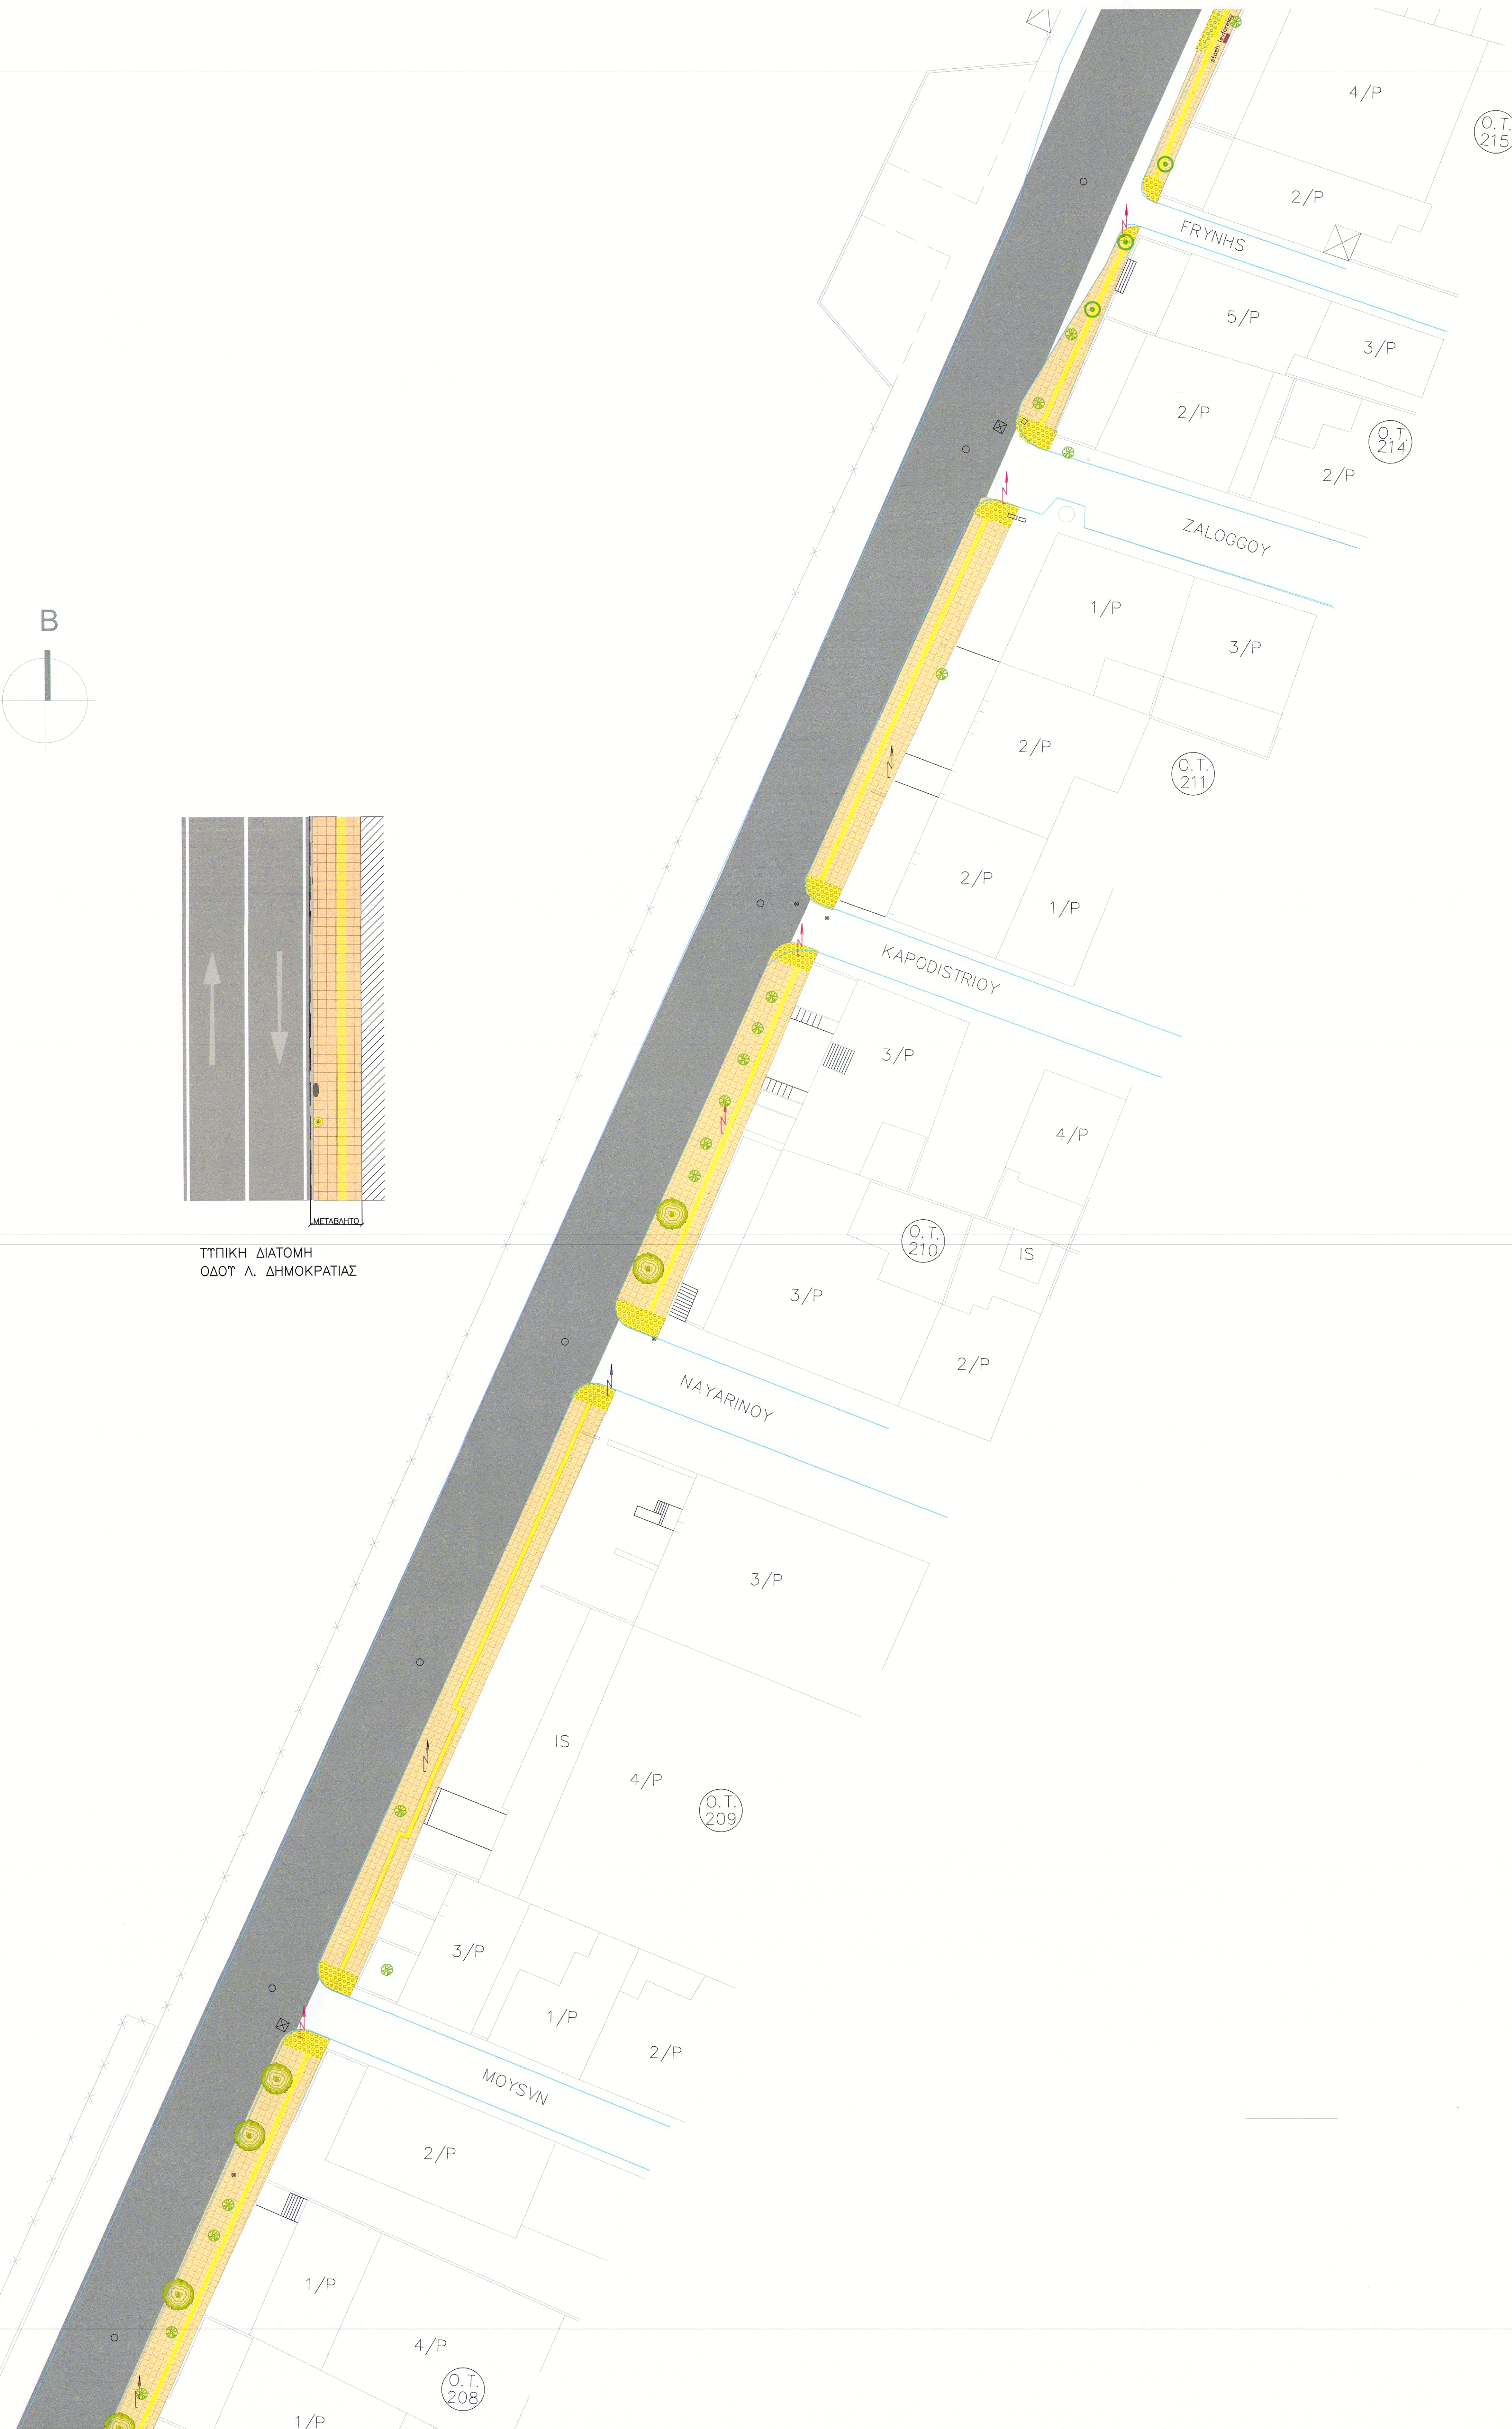

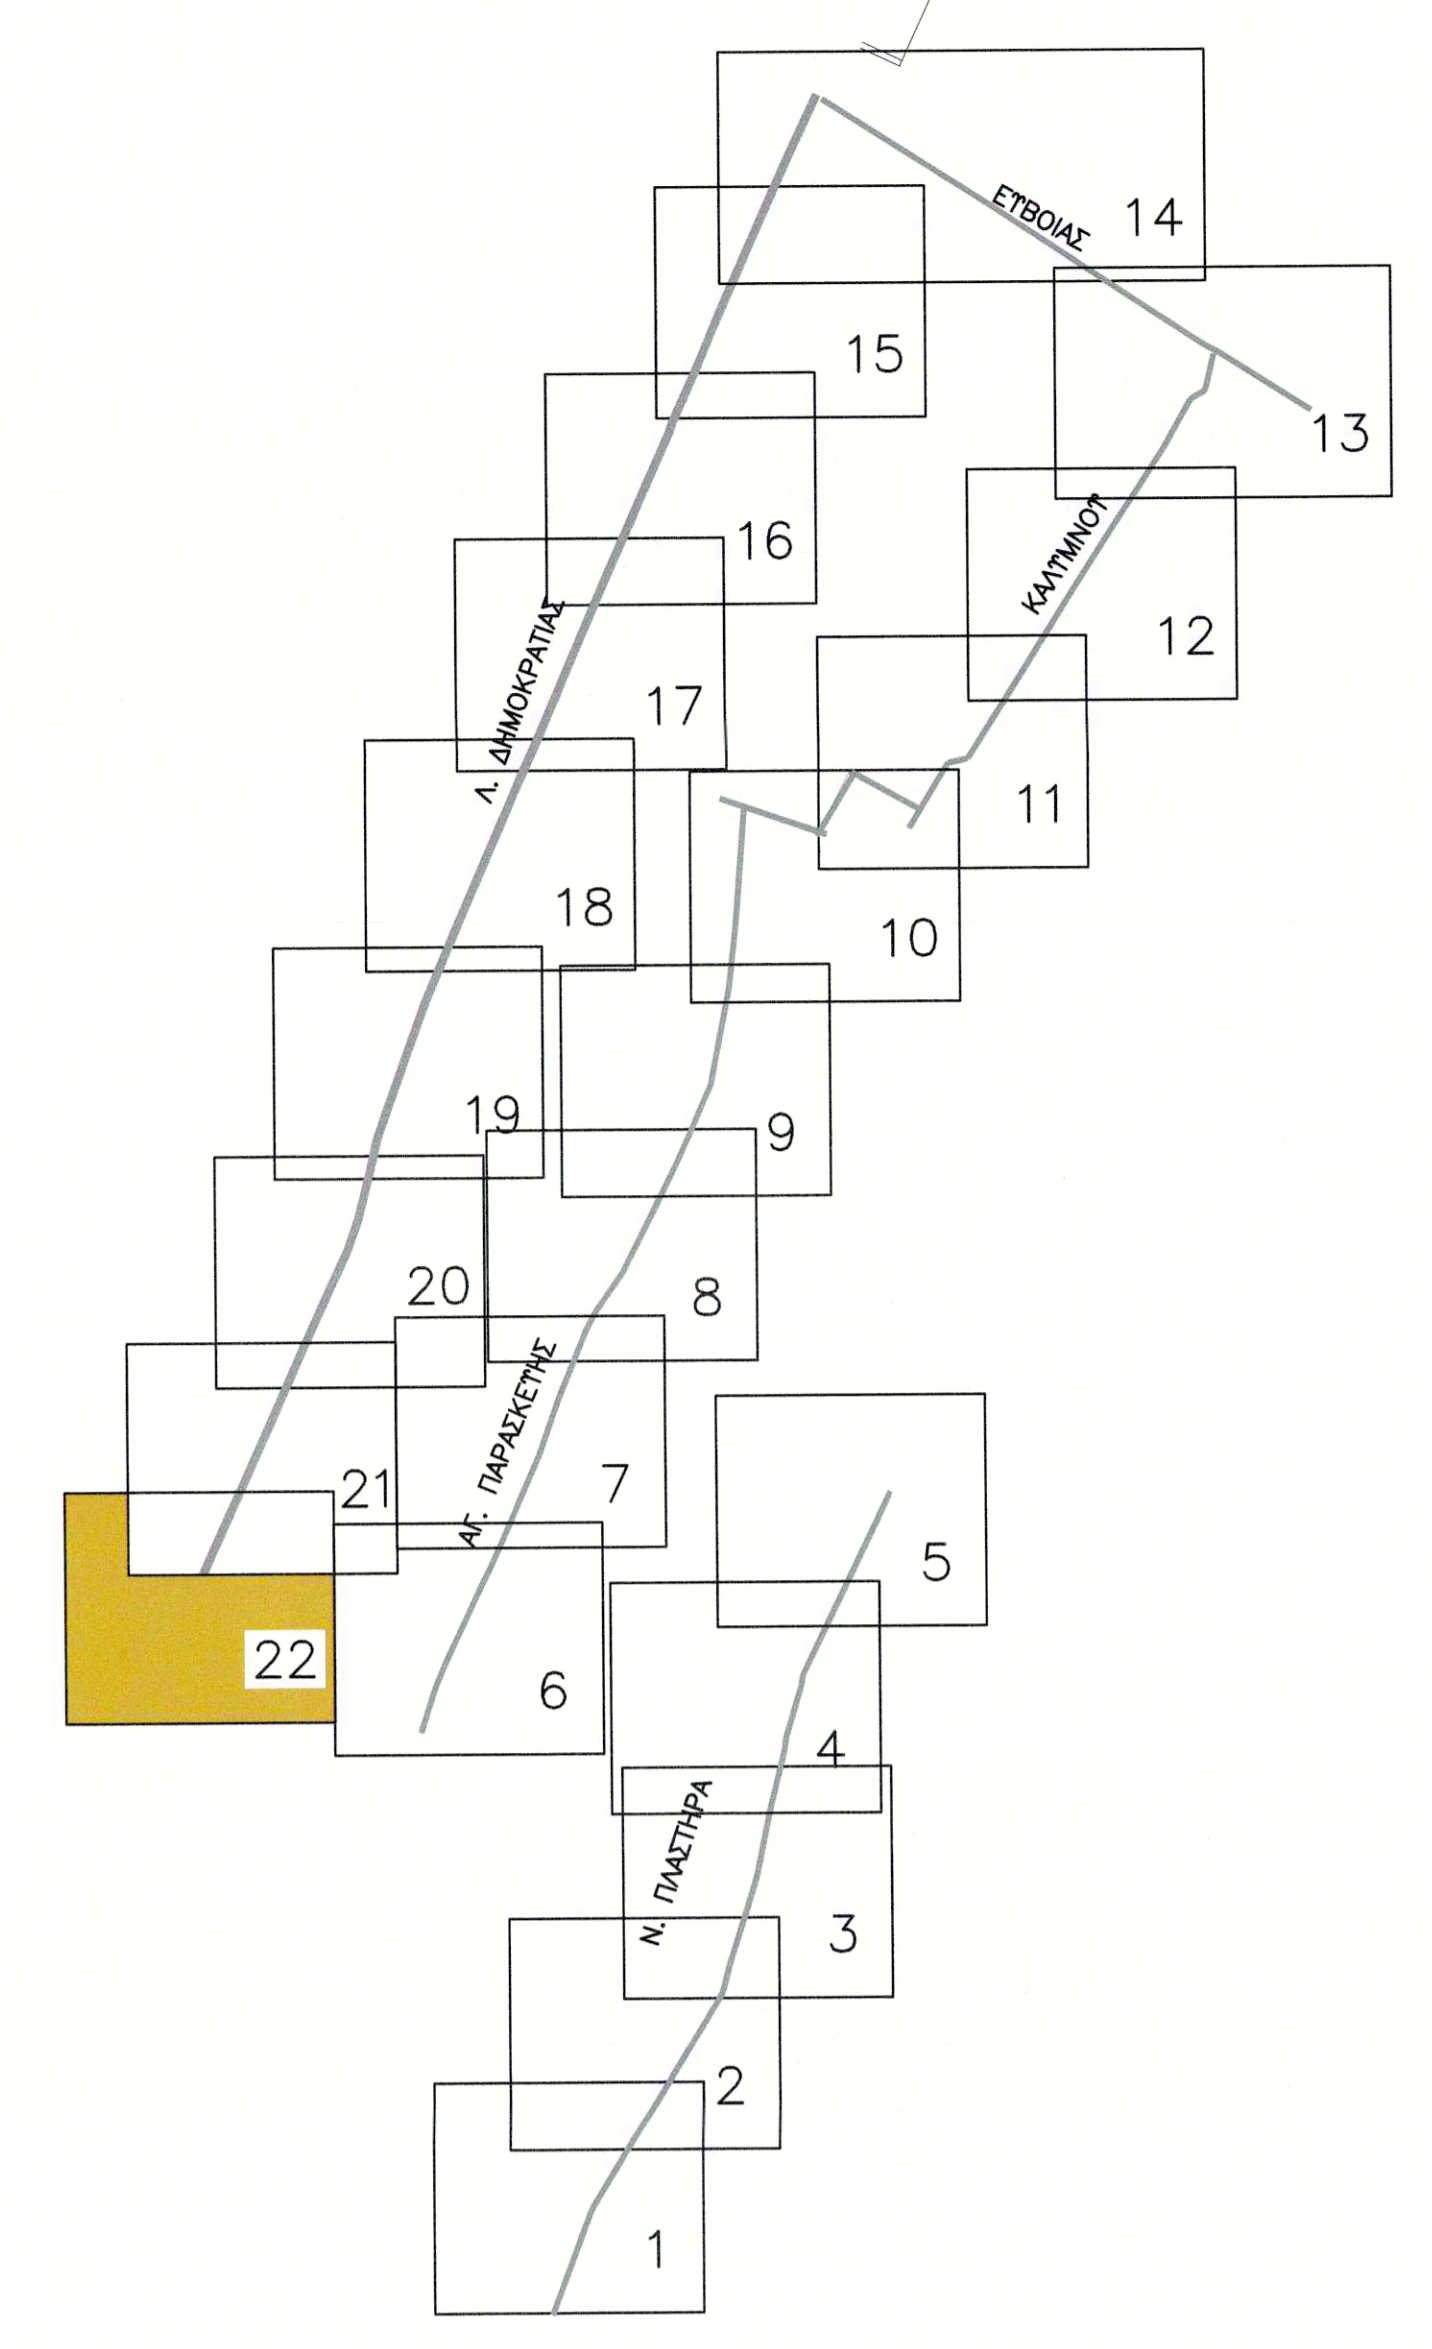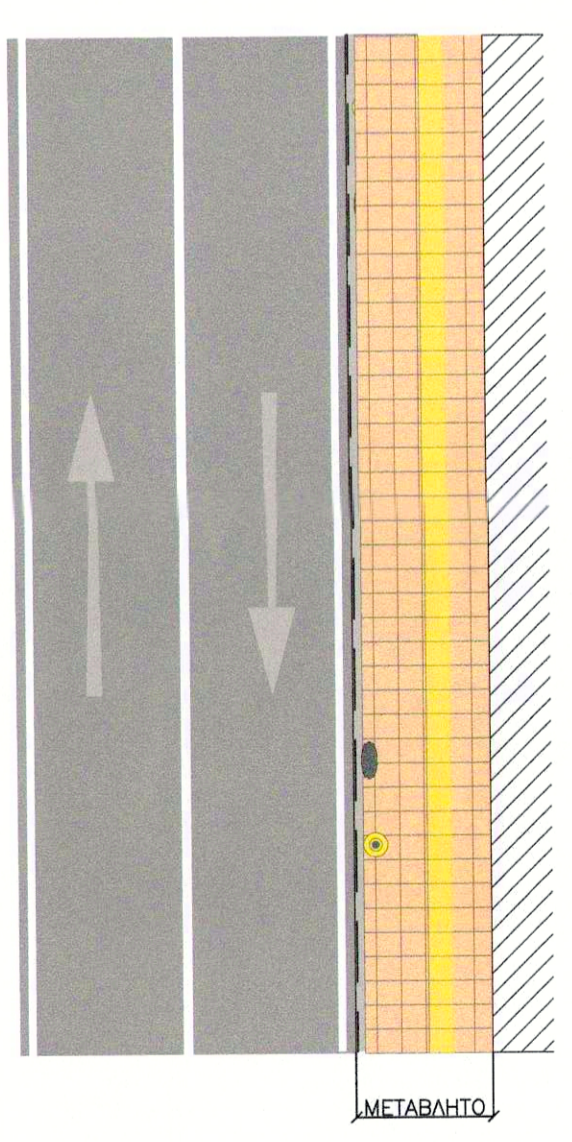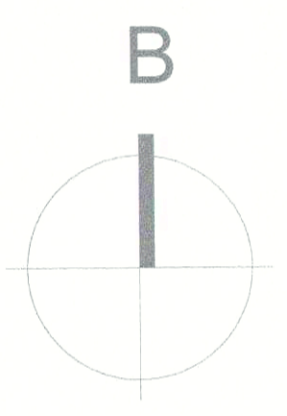

ΥΠΟΜΝΗΜΑ			
ΦΡΕΑΤΙΟ		ΔΕΝΔΡΟ ΑΠΟΣΗΛΩΣΗ	
ΚΟΛΩΝΑ ΔΕΗ		ΔΕΝΔΡΟ ΝΕΟ	
ΚΟΛΩΝΑ ΔΕΗ (για μετατόπιση)		ΔΕΝΔΡΟ ΠΑΡΑΜΕΝΩΝ	
ΠΑΓΚΑΚΙ		ΚΤΒΟΛΙΘΟΙ ΓΚΡΙ	
ΦΡΕΑΤΙΟ ΝΕΟ		ΚΤΒΟΛΙΘΟΙ ΚΟΚΚΙΝΟΙ	
ΤΦΙΣΤ. ΦΡΕΑΤΙΟ		ΚΤΒΟΛΙΘΟΙ ΓΥΦΡΑ (ΘΕΣΗ ΣΤΑΘΜ ΑΜΕΑ)	
ΤΦΙΣΤ. ΜΑΝΔΡΑ		ΠΛΑΚΕΣ ΠΕΣΩΔΡΟΜΙΟΥ	
ΤΦΙΣΤ. ΚΡΑΣΠΕΔΟ		ΠΛΑΚΕΣ ΦΟΛΙΔΩΤΕΣ	
ΚΑΔΟΣ		ΠΡΑΣΙΝΟ	
ΠΑΡΤΕΡΙ ΑΠΟΣΗΛΩΣΗ		ΠΛΑΚΕΣ ΟΔΕΥΣΗΣ	
ΦΩΤΙΣΤΙΚΟ		ΠΙΝΑΚΙΔΑ ΣΗΜΑΝΣΗΣ	

ΔΗΜΟΣ
ΑΓΙΩΝ ΑΝΑΡΓΥΡΩΝ - ΚΑΜΑΤΕΡΟΥ

ΕΡΓΟ: ΔΙΚΤΥΟ ΠΑΡΕΜΒΑΣΕΩΝ
ΒΙΩΣΙΜΗΣ ΑΣΤΙΚΗΣ ΚΙΝΗΤΙΚΟΤΗΤΑΣ ΚΑΙ
ΕΝΙΣΧΥΣΗΣ ΤΗΣ ΠΡΟΣΒΑΣΙΜΟΤΗΤΑΣ ΣΕ ΟΔΟΥΣ
ΤΟΥ ΔΗΜΟΥ ΑΓΙΩΝ ΑΝΑΡΓΥΡΩΝ-ΚΑΜΑΤΕΡΟΥ

Δ.Κ. ΑΓ. ΑΝΑΡΓΥΡΩΝ

ΟΡΙΖΟΝΤΙΟΓΡΑΦΙΑ

ΟΔΟΣ: ΔΗΜΟΚΡΑΤΙΑΣ
ΤΜΗΜΑ ΑΠΟ ΜΟΤΣΩΝ ΕΩΣ ΜΠΙΜΠΙΖΑ

ΑΡ. ΣΧΕΔΙΟΥ: 22	ΑΜ: 29/2021
ΚΩΣΚΑΚΑ 1:250	ΦΕΒΡΟΥΑΡΙΟΣ 2022

Ο Δ/ΝΤΗΣ Τ.Τ. Η ΑΝΑΓΗΡΧΗ Δ/ΝΤΡΙΑ ΑΣΗΜΙΝΑ ΠΑΝΑΓΟΠΟΥΛΟΥ ΤΟΠΟΓΡΑΦΟΣ ΜΗΧΑΝΙΚΟΣ	Η ΠΡΟΪΣΤΑΜΕΝΗ Τ.Μ. ΜΕΛΕΤΩΝ ΜΑΝΤΖΑΒΑΝΙΑΤΟΥ ΙΩΑΝΝΑ ΠΟΛΙΤΙΚΟΣ ΜΗΧΑΝΙΚΟΣ	ΟΙ ΣΥΝΤΑΚΤΕΡΙΣ ΓΕΩΡΓΙΑ ΜΑΡΑΓΚΟΥ ΑΡΧΙΤΕΚΤΟΝΑΣ ΜΗΧΑΝΙΚΟΣ ΕΛΕΝΑ ΠΗΓΟΤΑΚΗ ΠΟΛΙΤΙΚΟΣ ΜΗΧΑΝΙΚΟΣ Τ.Ε.
---	--	--