



ΥΠΟΜΝΗΜΑ			
ΦΡΕΑΤΙΟ		ΔΕΝΔΡΟ ΑΠΟΣΗΛΩΣΗ	
ΚΟΛΩΝΑ ΔΕΗ		ΔΕΝΔΡΟ ΝΕΟ	
ΚΟΛΩΝΑ ΔΕΗ (για μετατόπιση)		ΔΕΝΔΡΟ ΠΑΡΑΜΕΝΩΝ	
ΠΑΓΚΑΚΙ		ΚΤΒΟΛΙΘΟΙ ΓΚΡΙ	
ΦΡΕΑΤΙΟ ΝΕΟ		ΚΤΒΟΛΙΘΟΙ ΚΟΚΚΙΝΟΙ	
ΤΨΙΣΤ. ΦΡΕΑΤΙΟ		ΚΤΒΟΛΙΘΟΙ ΩΧΡΑ (ΘΕΣΗ ΣΤΑΘΜ ΑΜΕΑ)	
ΤΨΙΣΤ. ΜΑΝΔΡΑ		ΠΛΑΚΕΣ ΠΕΖΟΔΡΟΜΙΟΥ	
ΤΨΙΣΤ. ΚΡΑΣΠΕΔΟ		ΠΛΑΚΕΣ ΦΟΛΙΔΩΤΕΣ	
ΚΑΔΟΣ		ΠΡΑΣΙΝΟ	
ΠΑΡΤΕΡΙ ΑΠΟΣΗΛΩΣΗ		ΠΛΑΚΕΣ ΟΔΕΥΣΗΣ	
ΦΩΤΙΣΤΙΚΟ		ΠΙΝΑΚΙΔΑ ΣΗΜΑΝΣΗΣ	

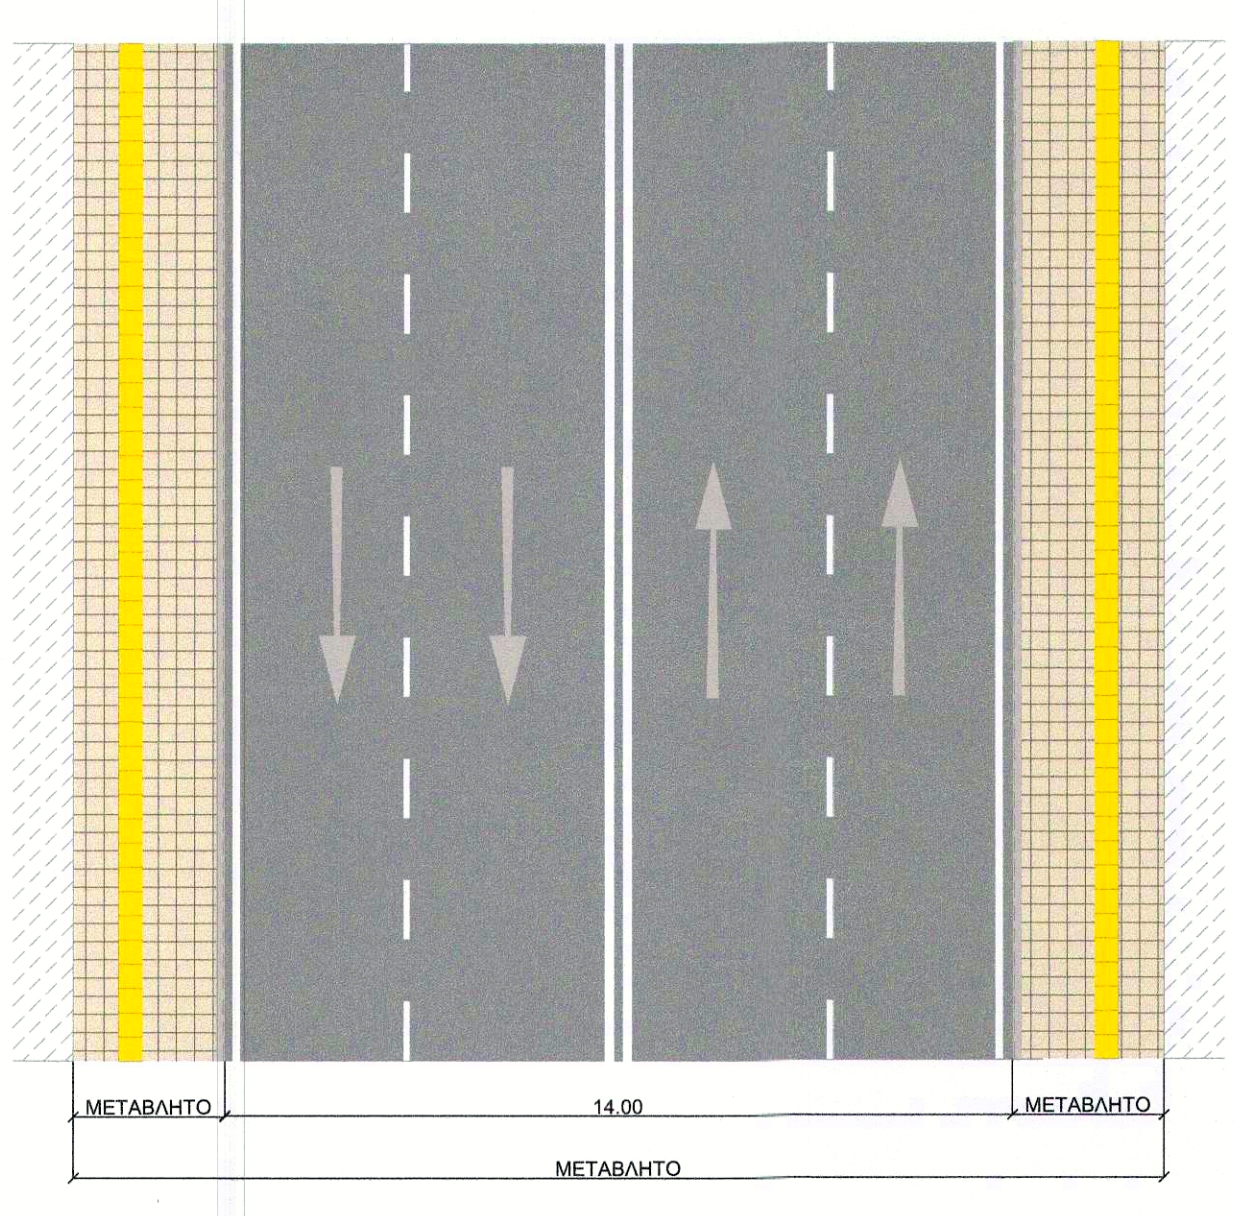

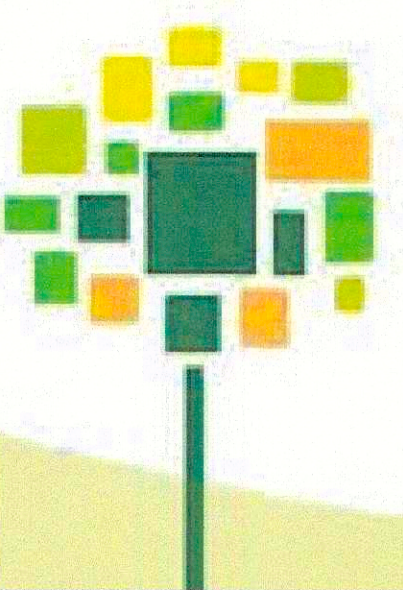

ΔΗΜΟΣ
ΑΓΙΩΝ ΑΝΑΡΓΥΡΩΝ – ΚΑΜΑΤΕΡΟΥ


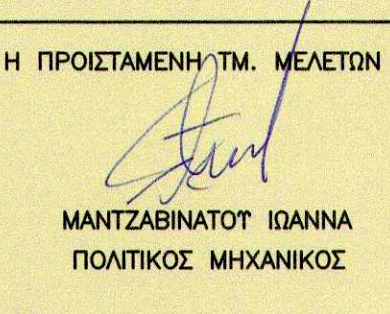
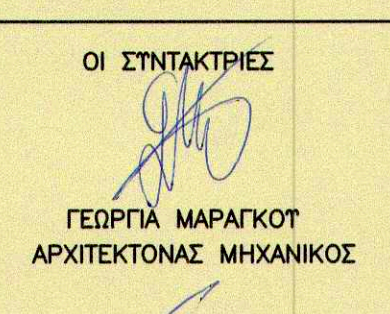
ΕΡΓΟ: ΔΙΚΤΥΟ ΠΑΡΕΜΒΑΣΩΝ ΒΙΩΣΙΜΗΣ ΑΣΤΙΚΗΣ ΚΙΝΗΤΙΚΟΤΗΤΑΣ ΚΑΙ ΕΝΙΣΧΥΣΗΣ ΤΗΣ ΠΡΟΣΒΑΣΙΜΟΤΗΤΑΣ ΣΕ ΟΔΟΥΣ ΤΟΥ ΔΗΜΟΥ ΑΓΙΩΝ ΑΝΑΡΓΥΡΩΝ-ΚΑΜΑΤΕΡΟΥ



Δ.Κ. ΚΑΜΑΤΕΡΟΥ

ΟΡΙΖΟΝΤΙΟΓΡΑΦΙΑ


ΟΔΟΣ: ΛΕΩΦΟΡΟΣ ΦΥΛΗΣ
ΤΜΗΜΑ ΑΠΟ ΛΕΩΦΟΡΟ ΚΑΜΑΤΕΡΟΥ ΕΩΣ ΖΟΡΜΠΑ

ΑΡ. ΣΧΕΔΙΟΥ: Ο 1	ΑΜ: 29/2021
ΚΛΙΜΑΚΑ 1:250	ΦΕΒΡΟΥΑΡΙΟΣ 2022

Ο Δ/ΤΗΣ Τ.Τ.  Η ΑΝΑΓΝΩΡΙΣΤΕΑ Δ/ΝΤΡΙΑ ΑΣΤΙΚΗΣ ΠΛΑΝΟΤ ΤΟΠΟΓΡΑΦΟΣ ΜΗΧΑΝΙΚΟΣ	Η ΠΡΟΚΤΑΜΕΝΗ Τ.Μ. ΜΕΛΕΤΩΝ  ΜΑΝΤΖΑΒΙΝΑΤΟΥ ΙΩΑΝΝΑ ΠΟΛΙΤΙΚΟΣ ΜΗΧΑΝΙΚΟΣ	ΟΙ ΣΥΝΤΑΚΤΡΙΕΣ  ΓΕΩΡΓΙΑ ΜΑΡΑΓΚΟΥ ΑΡΧΙΤΕΚΤΟΝΟΣ ΜΗΧΑΝΙΚΟΣ ΕΛΠΙΔΑ ΠΗΓΟΤΑΚΗ ΠΟΛΙΤΙΚΟΣ ΜΗΧΑΝΙΚΟΣ Τ.Ε.
---	---	--

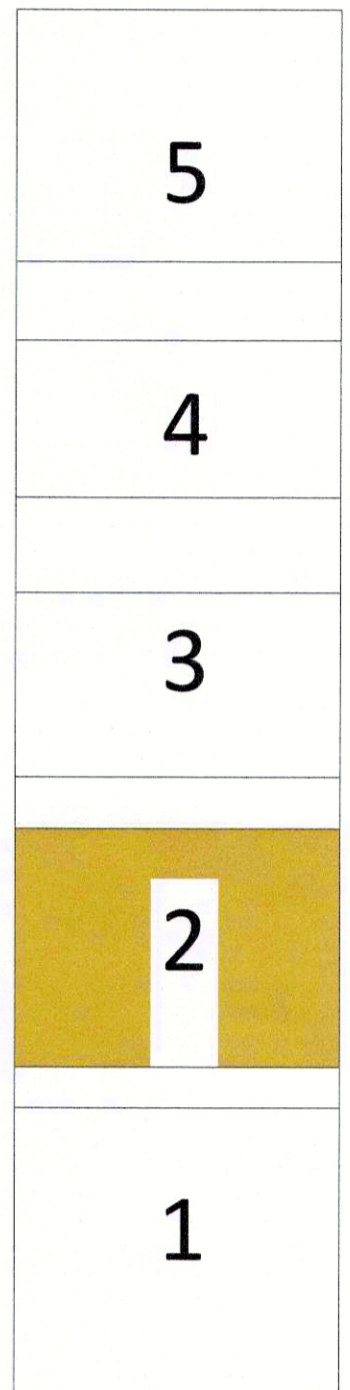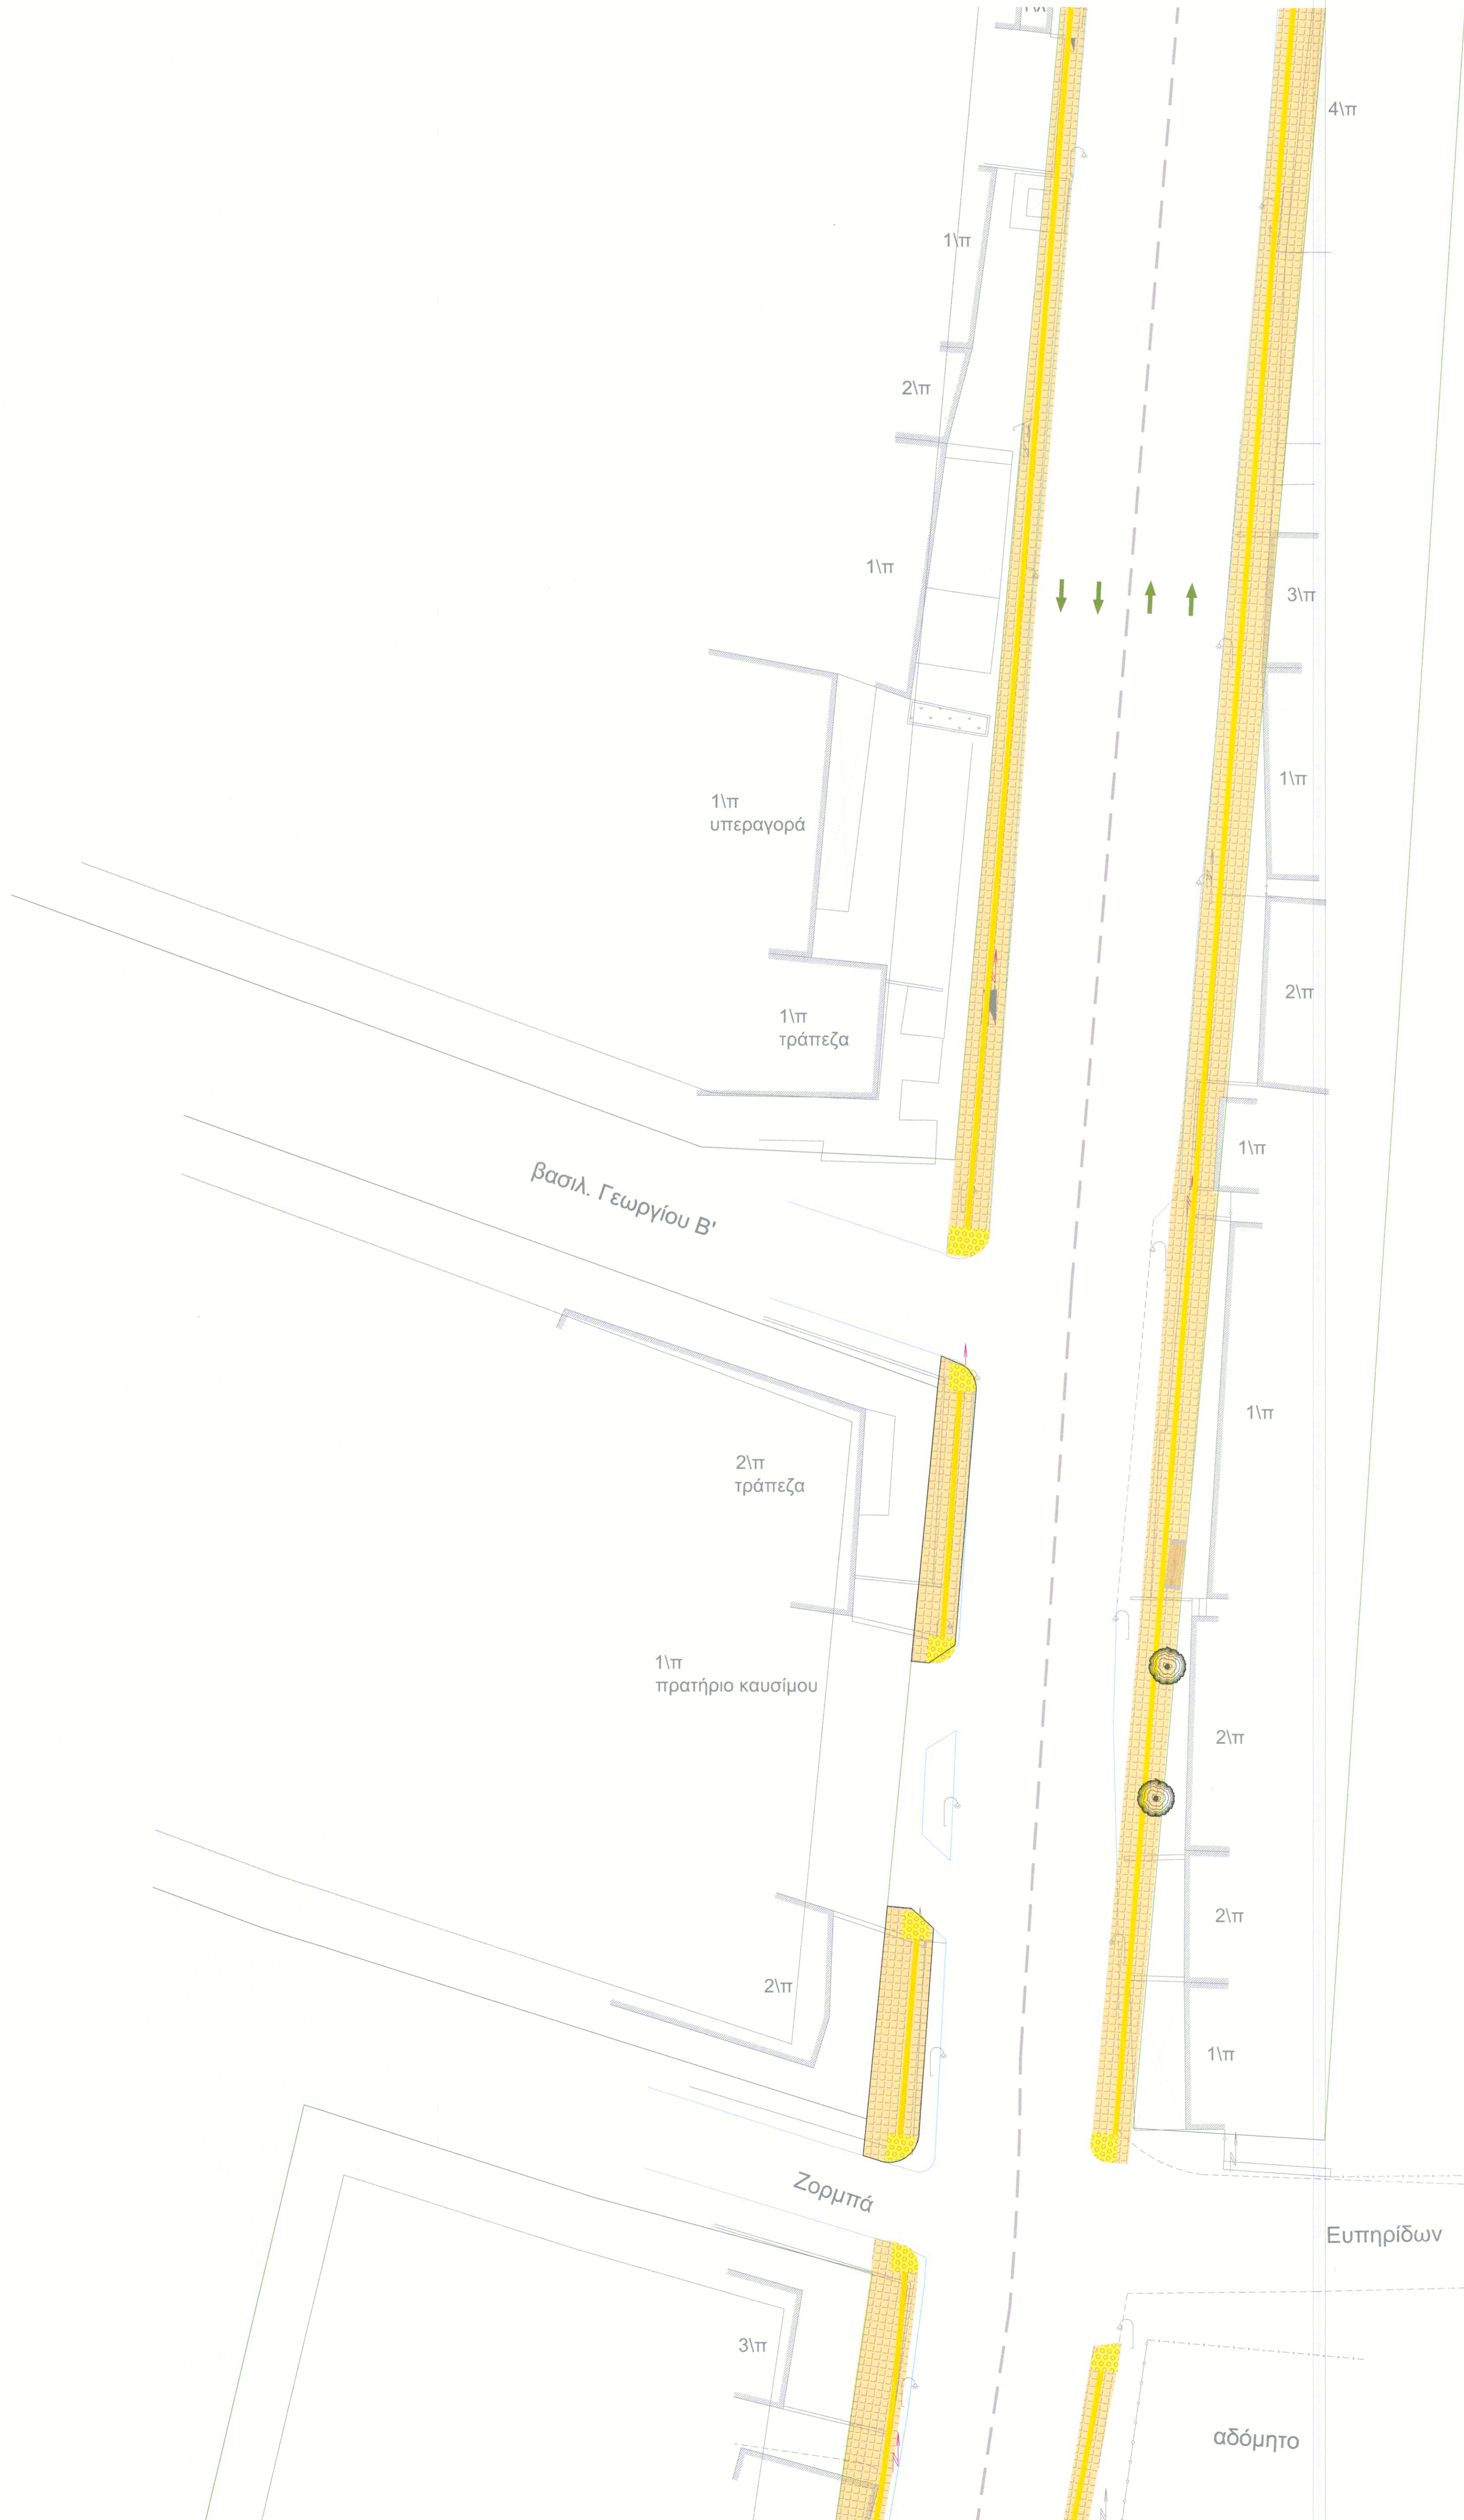

ΥΠΟΜΝΗΜΑ			
ΦΡΕΑΤΙΟ		ΔΕΝΔΡΟ ΑΠΟΣΗΛΩΣΗ	
ΚΟΛΩΝΑ ΔΕΗ		ΔΕΝΔΡΟ ΝΕΟ	
ΚΟΛΩΝΑ ΔΕΗ (για μετατόπιση)		ΔΕΝΔΡΟ ΠΑΡΑΜΕΝΩΝ	
ΠΑΓΚΑΚΙ		ΚΤΒΟΛΙΘΟΙ ΓΚΡΙ	
ΦΡΕΑΤΙΟ ΝΕΟ		ΚΤΒΟΛΙΘΟΙ ΚΟΚΚΙΝΟΙ	
ΤΦΙΣΤ. ΦΡΕΑΤΙΟ		ΚΤΒΟΛΙΘΟΙ ΓΧΡΑ (ΘΕΣΗ ΣΤΑΘΜ ΑΜΕΑ)	
ΤΦΙΣΤ. ΜΑΝΔΡΑ		ΠΛΑΚΕΣ ΠΕΖΟΔΡΟΜΙΟΥ	
ΤΦΙΣΤ. ΚΡΑΣΠΕΔΟ		ΠΛΑΚΕΣ ΦΟΛΙΔΩΤΕΣ	
ΚΑΔΟΣ		ΠΡΑΣΙΝΟ	
ΠΑΡΤΕΡΙ ΑΠΟΣΗΛΩΣΗ		ΠΛΑΚΕΣ ΟΔΕΤΣΗΣ	
ΦΩΤΙΣΤΙΚΟ		ΠΙΝΑΚΙΔΑ ΣΗΜΑΝΣΗΣ	

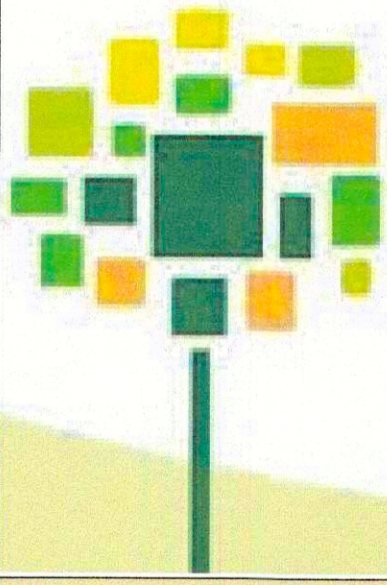

ΔΗΜΟΣ
ΑΓΙΩΝ ΑΝΑΡΓΥΡΩΝ – ΚΑΜΑΤΕΡΟΥ




ΕΡΓΟ: ΔΙΚΤΥΟ ΠΑΡΕΜΒΑΣΕΩΝ ΒΙΩΣΙΜΗΣ ΑΣΤΙΚΗΣ ΚΙΝΗΤΙΚΟΤΗΤΑΣ ΚΑΙ ΕΝΙΣΧΥΣΗΣ ΤΗΣ ΠΡΟΣΒΑΣΙΜΟΤΗΤΑΣ ΣΕ ΟΔΟΥΣ ΤΟΥ ΔΗΜΟΥ ΑΓΙΩΝ ΑΝΑΡΓΥΡΩΝ – ΚΑΜΑΤΕΡΟΥ





Δ.Κ. ΚΑΜΑΤΕΡΟΥ

ΟΡΙΖΟΝΤΙΟΓΡΑΦΙΑ

ΟΔΟΣ: ΛΕΩΦΟΡΟΣ ΦΥΛΗΣ
ΤΜΗΜΑ ΑΠΟ ΖΟΡΜΠΑ ΕΩΣ 28 ΟΚΤΩΒΡΙΟΥ


ΑΡ. ΣΧΕΔΙΟΥ: 0 2	ΑΜ: 29/2021
ΚΑΙΜΑΚΑ 1:250	ΦΕΒΡΟΥΑΡΙΟΣ 2022

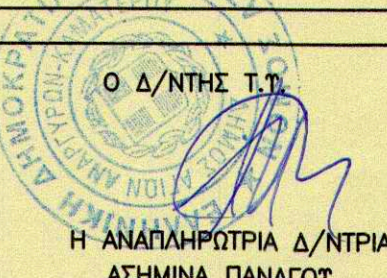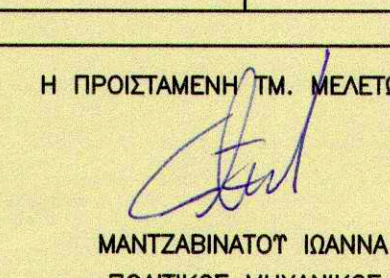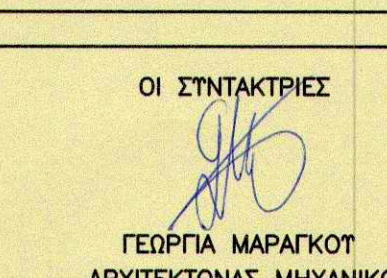 Ο Δ/ΝΤΗΣ Τ.Σ. Η ΑΝΔΡΕΑΝΤΡΙΑ Δ/ΝΤΡΙΑ ΛΕΩΝΑ ΠΑΝΑΓΟΥ ΤΟΠΟΓΡΑΦΟΣ ΜΗΧΑΝΙΚΟΣ	 Η ΠΡΟΣΤΑΜΕΝΗ Τ.Μ. ΜΕΛΕΤΩΝ ΜΑΝΤΖΑΒΙΝΑΤΟΥ ΙΩΑΝΝΑ ΠΟΛΙΤΙΚΟΣ ΜΗΧΑΝΙΚΟΣ	 ΟΙ ΣΥΝΤΑΚΤΕΣ ΓΕΩΡΓΙΑ ΜΑΡΑΓΚΟΥ ΑΡΧΙΤΕΚΤΟΝΑΣ ΜΗΧΑΝΙΚΟΣ ΕΛΠΙΔΑ ΠΗΓΟΥΝΑΚΗ ΠΟΛΙΤΙΚΟΣ ΜΗΧΑΝΙΚΟΣ Τ.Ε.
--	---	---

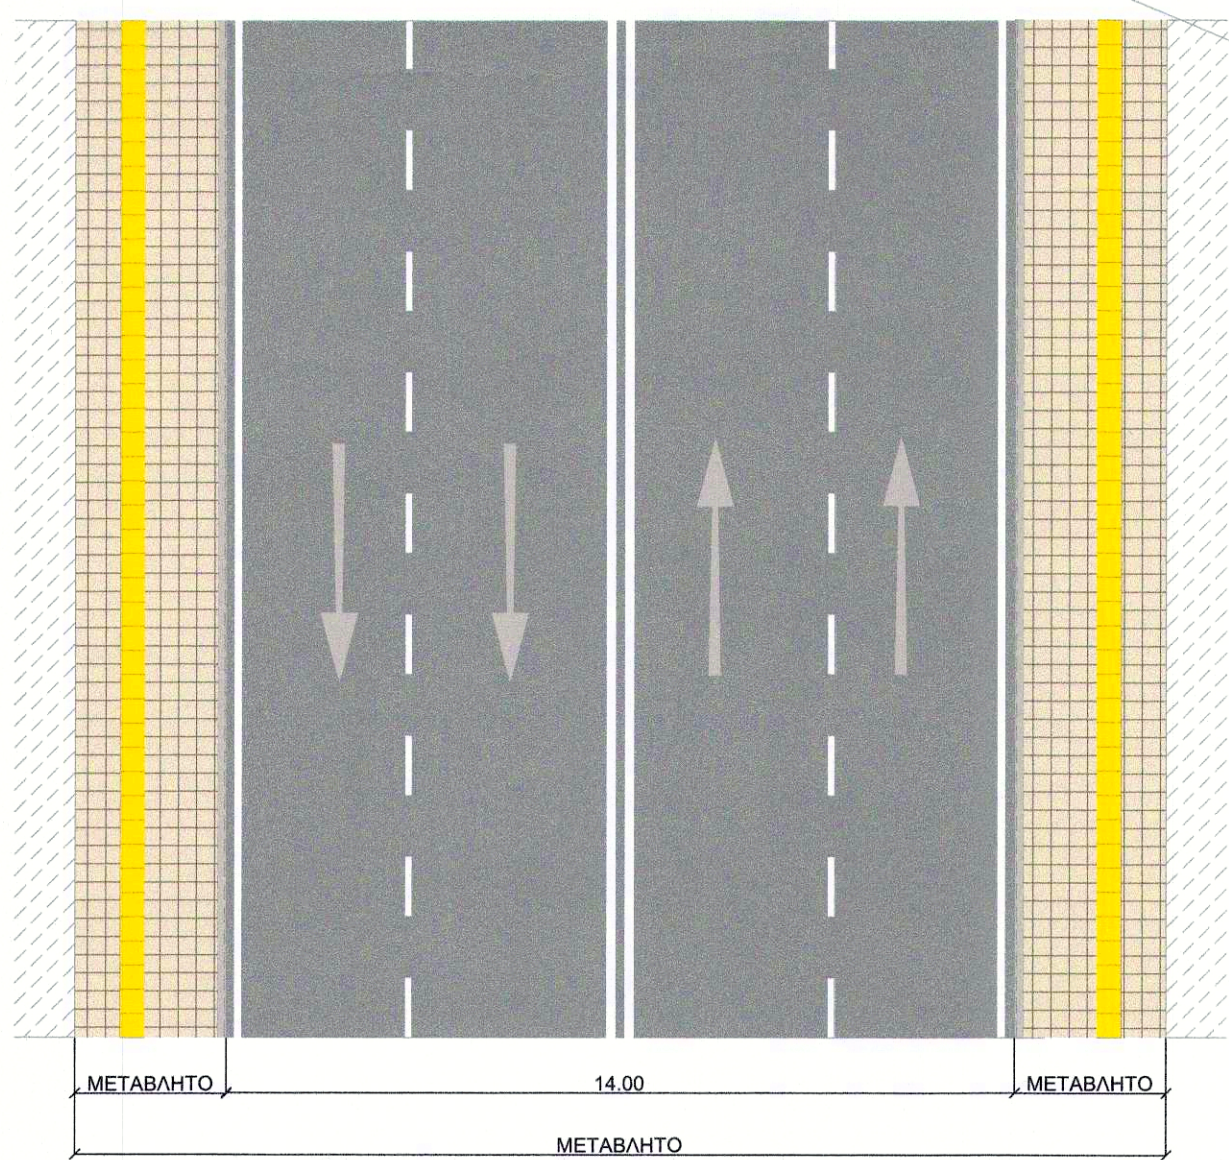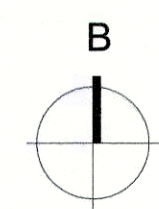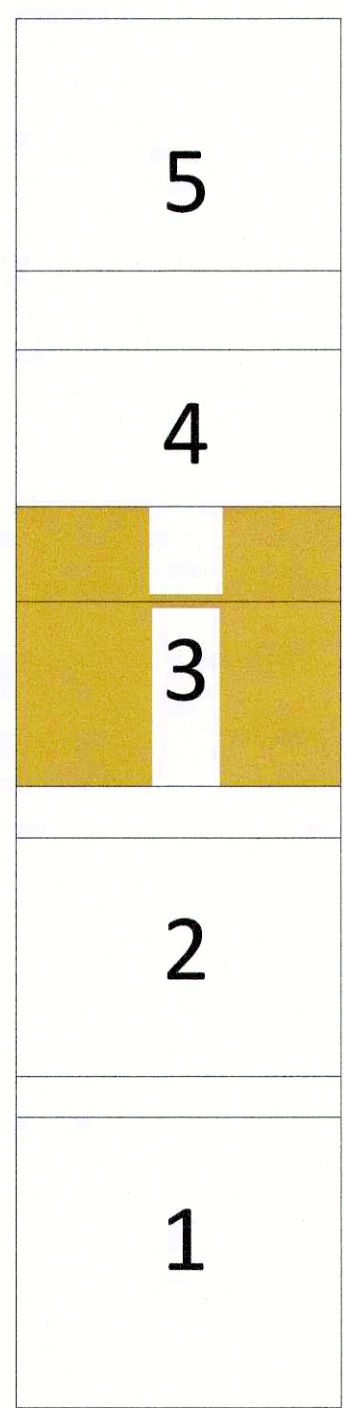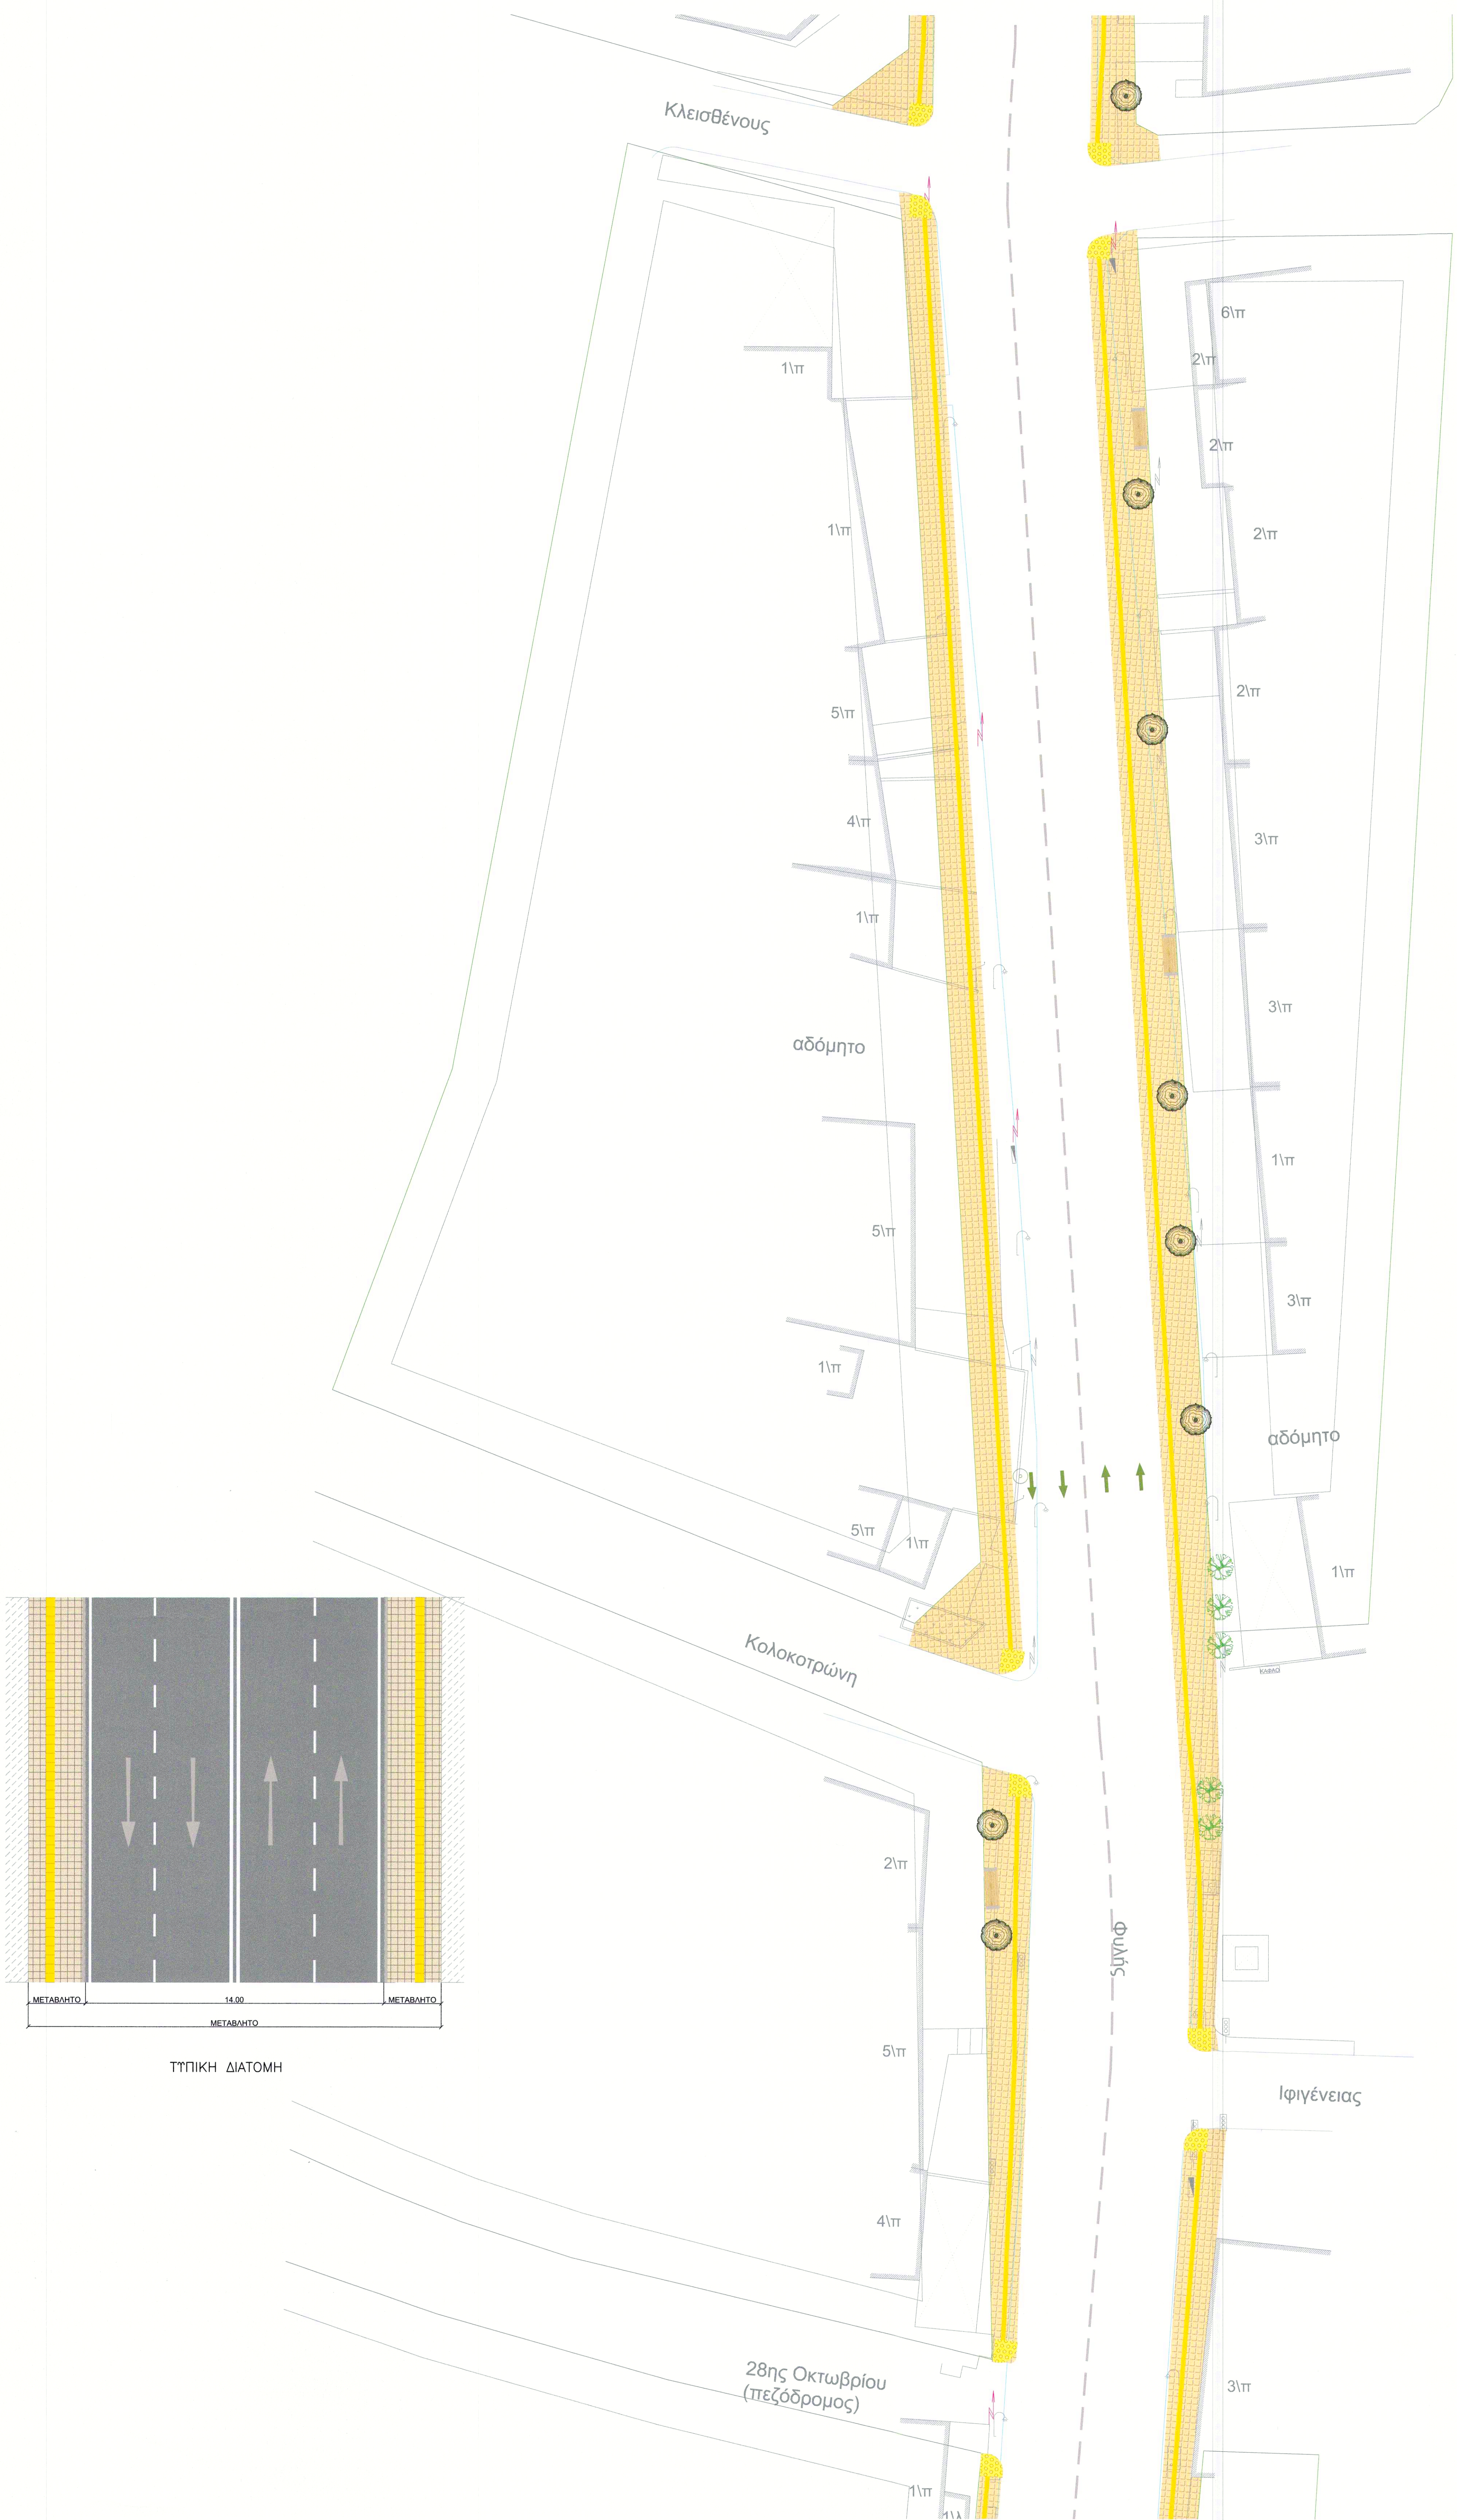

ΤΥΠΙΚΗ ΔΙΑΤΟΜΗ

ΥΠΟΜΝΗΜΑ			
ΦΡΕΑΤΙΟ		ΔΕΝΔΡΟ ΑΠΟΣΗΛΩΣΗ	
ΚΟΛΩΝΑ ΔΕΗ		ΔΕΝΔΡΟ ΝΕΟ	
ΚΟΛΩΝΑ ΔΕΗ (για μετατόπιση)		ΔΕΝΔΡΟ ΠΑΡΑΜΕΝΩΝ	
ΠΑΓΚΑΚΙ		ΚΤΒΟΛΙΘΟΙ ΓΚΡΙ	
ΦΡΕΑΤΙΟ ΝΕΟ		ΚΤΒΟΛΙΘΟΙ ΚΟΚΚΙΝΟΙ	
ΤΦΙΣΤ. ΦΡΕΑΤΙΟ		ΚΤΒΟΛΙΘΟΙ ΩΧΡΑ (ΘΕΣΗ ΣΤΑΘΜ ΑΜΕΑ)	
ΤΦΙΣΤ. ΜΑΝΔΡΑ		ΠΛΑΚΕΣ ΠΕΖΟΔΡΟΜΙΟΥ	
ΤΦΙΣΤ. ΚΡΑΣΠΕΔΟ		ΠΛΑΚΕΣ ΦΟΛΙΔΩΤΕΣ	
ΚΑΔΟΣ		ΠΡΑΣΙΝΟ	
ΠΑΡΤΕΡΙ ΑΠΟΣΗΛΩΣΗ		ΠΛΑΚΕΣ ΟΔΕΥΣΗΣ	
ΦΩΤΙΣΤΙΚΟ		ΠΙΝΑΚΙΔΑ ΣΗΜΑΝΣΗΣ	

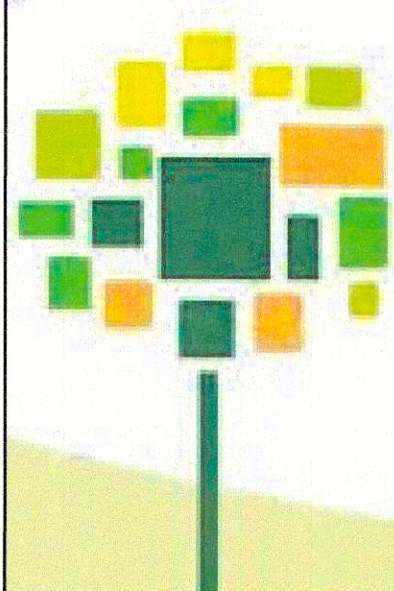

ΔΗΜΟΣ
ΑΓΙΩΝ ΑΝΑΡΓΥΡΩΝ – ΚΑΜΑΤΕΡΟΥ


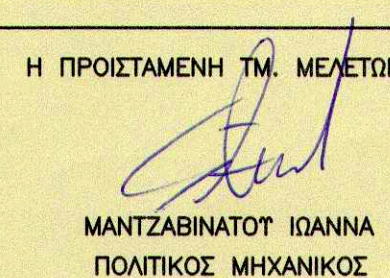
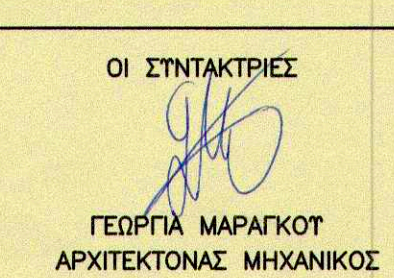
ΕΡΓΟ: ΔΙΚΤΥΟ ΠΑΡΕΜΒΑΣΕΩΝ ΒΙΩΣΙΜΗΣ ΑΣΤΙΚΗΣ ΚΙΝΗΤΙΚΟΤΗΤΑΣ ΚΑΙ ΕΝΙΣΧΥΣΗΣ ΤΗΣ ΠΡΟΣΒΑΣΙΜΟΤΗΤΑΣ ΣΕ ΟΔΟΥΣ ΤΟΥ ΔΗΜΟΥ ΑΓΙΩΝ ΑΝΑΡΓΥΡΩΝ-ΚΑΜΑΤΕΡΟΥ

Δ.Κ. ΚΑΜΑΤΕΡΟΥ




ΟΡΙΖΟΝΤΙΟΓΡΑΦΙΑ

ΟΔΟΣ: ΛΕΩΦΟΡΟΣ ΦΥΛΗΣ
ΤΜΗΜΑ ΑΠΟ 28 ΟΚΤΩΒΡΙΟΥ ΕΩΣ ΚΛΕΙΣΘΕΟΥΣ


ΑΡ. ΣΧΕΔΙΟΥ: 0 3	ΑΜ: 29/2021
ΚΩΜΑΚΑ 1:250	ΦΕΒΡΟΥΑΡΙΟΣ 2022

 Ο Δ/ΝΤΗΣ Τ.Τ. Η ΑΝΑΤΜΗΡΤΡΙΑ Δ/ΝΤΡΙΑ ΣΧΗΜΑ ΠΛΑΝΟΥ ΤΟΠΟΓΡΑΦΟΣ ΜΗΧΑΝΙΚΟΣ	 Η ΠΡΟΪΤΑΜΕΝΗ Τ.Μ. ΜΕΛΕΤΩΝ ΜΑΝΤΖΑΒΙΝΑΤΟΥ ΙΩΑΝΝΑ ΠΟΛΙΤΙΚΟΣ ΜΗΧΑΝΙΚΟΣ	 ΟΙ ΣΤΥΛΑΚΤΡΙΕΣ ΓΕΩΡΓΙΑ ΜΑΡΑΓΚΟΥ ΑΡΧΙΤΕΚΤΟΝΑΣ ΜΗΧΑΝΙΚΟΣ
---	---	---

ΕΠΙΛΑ ΠΗΓΟΤΑΚΗ
ΠΟΛΙΤΙΚΟΣ ΜΗΧΑΝΙΚΟΣ Τ.Ε.

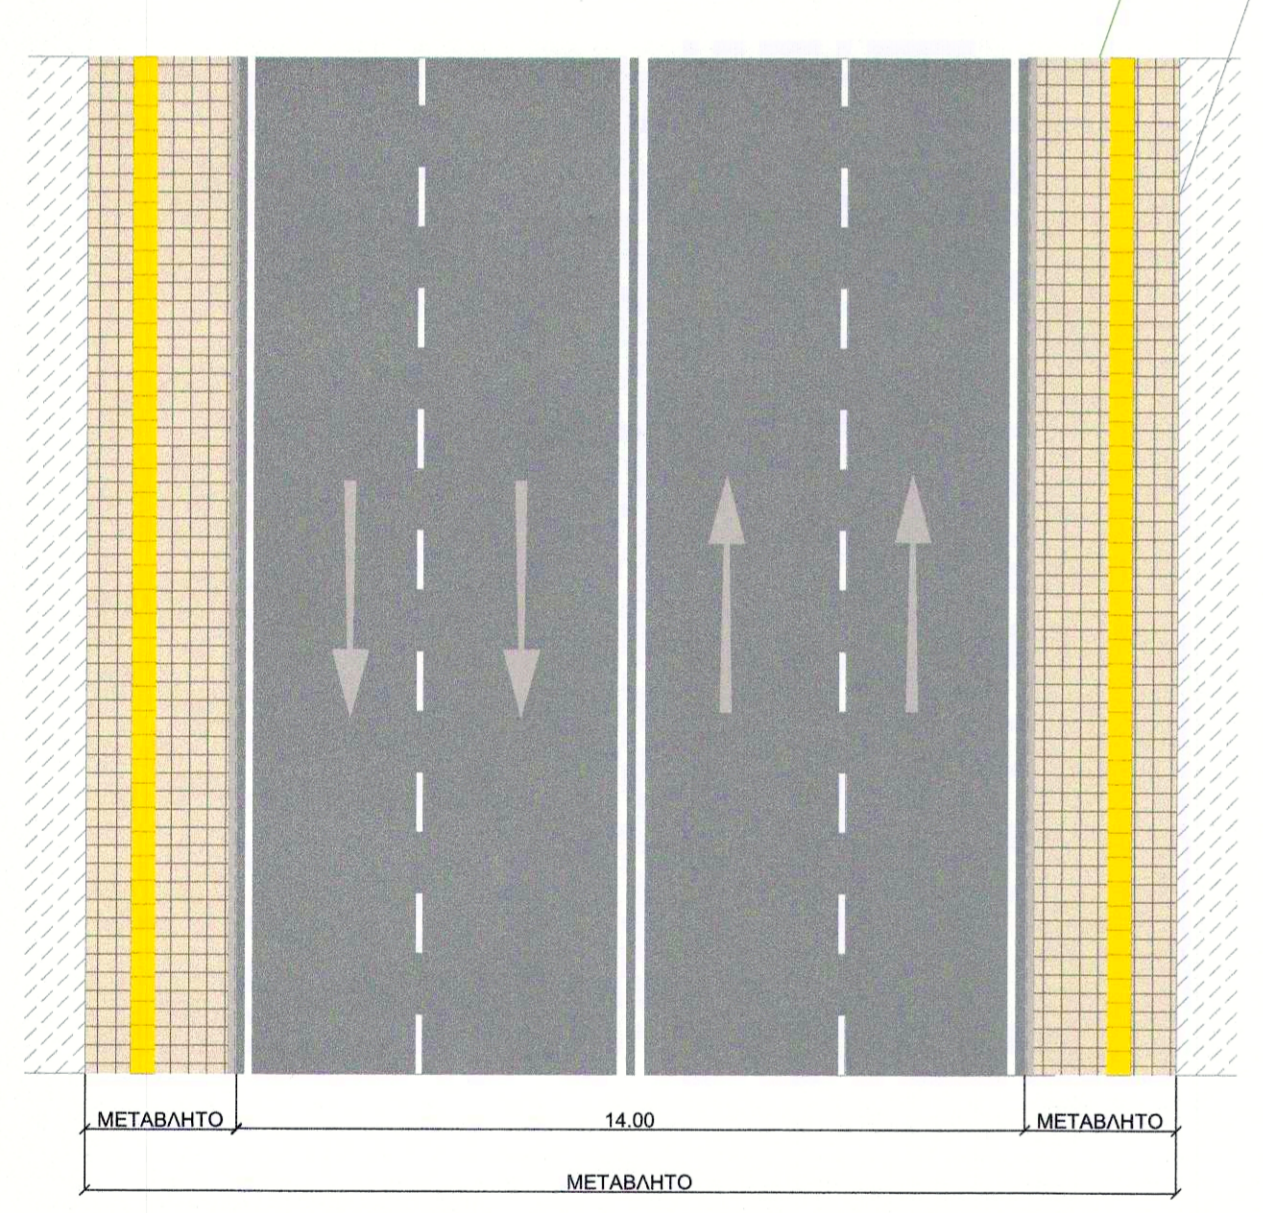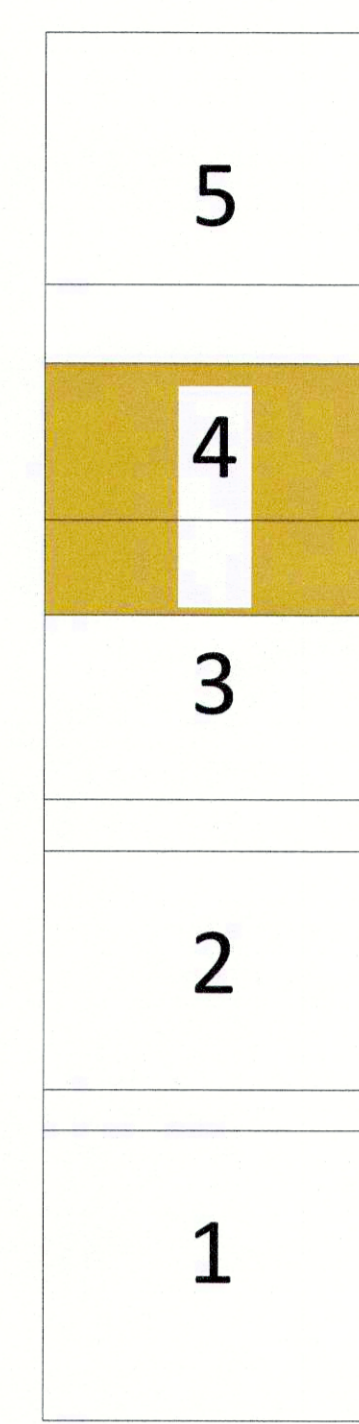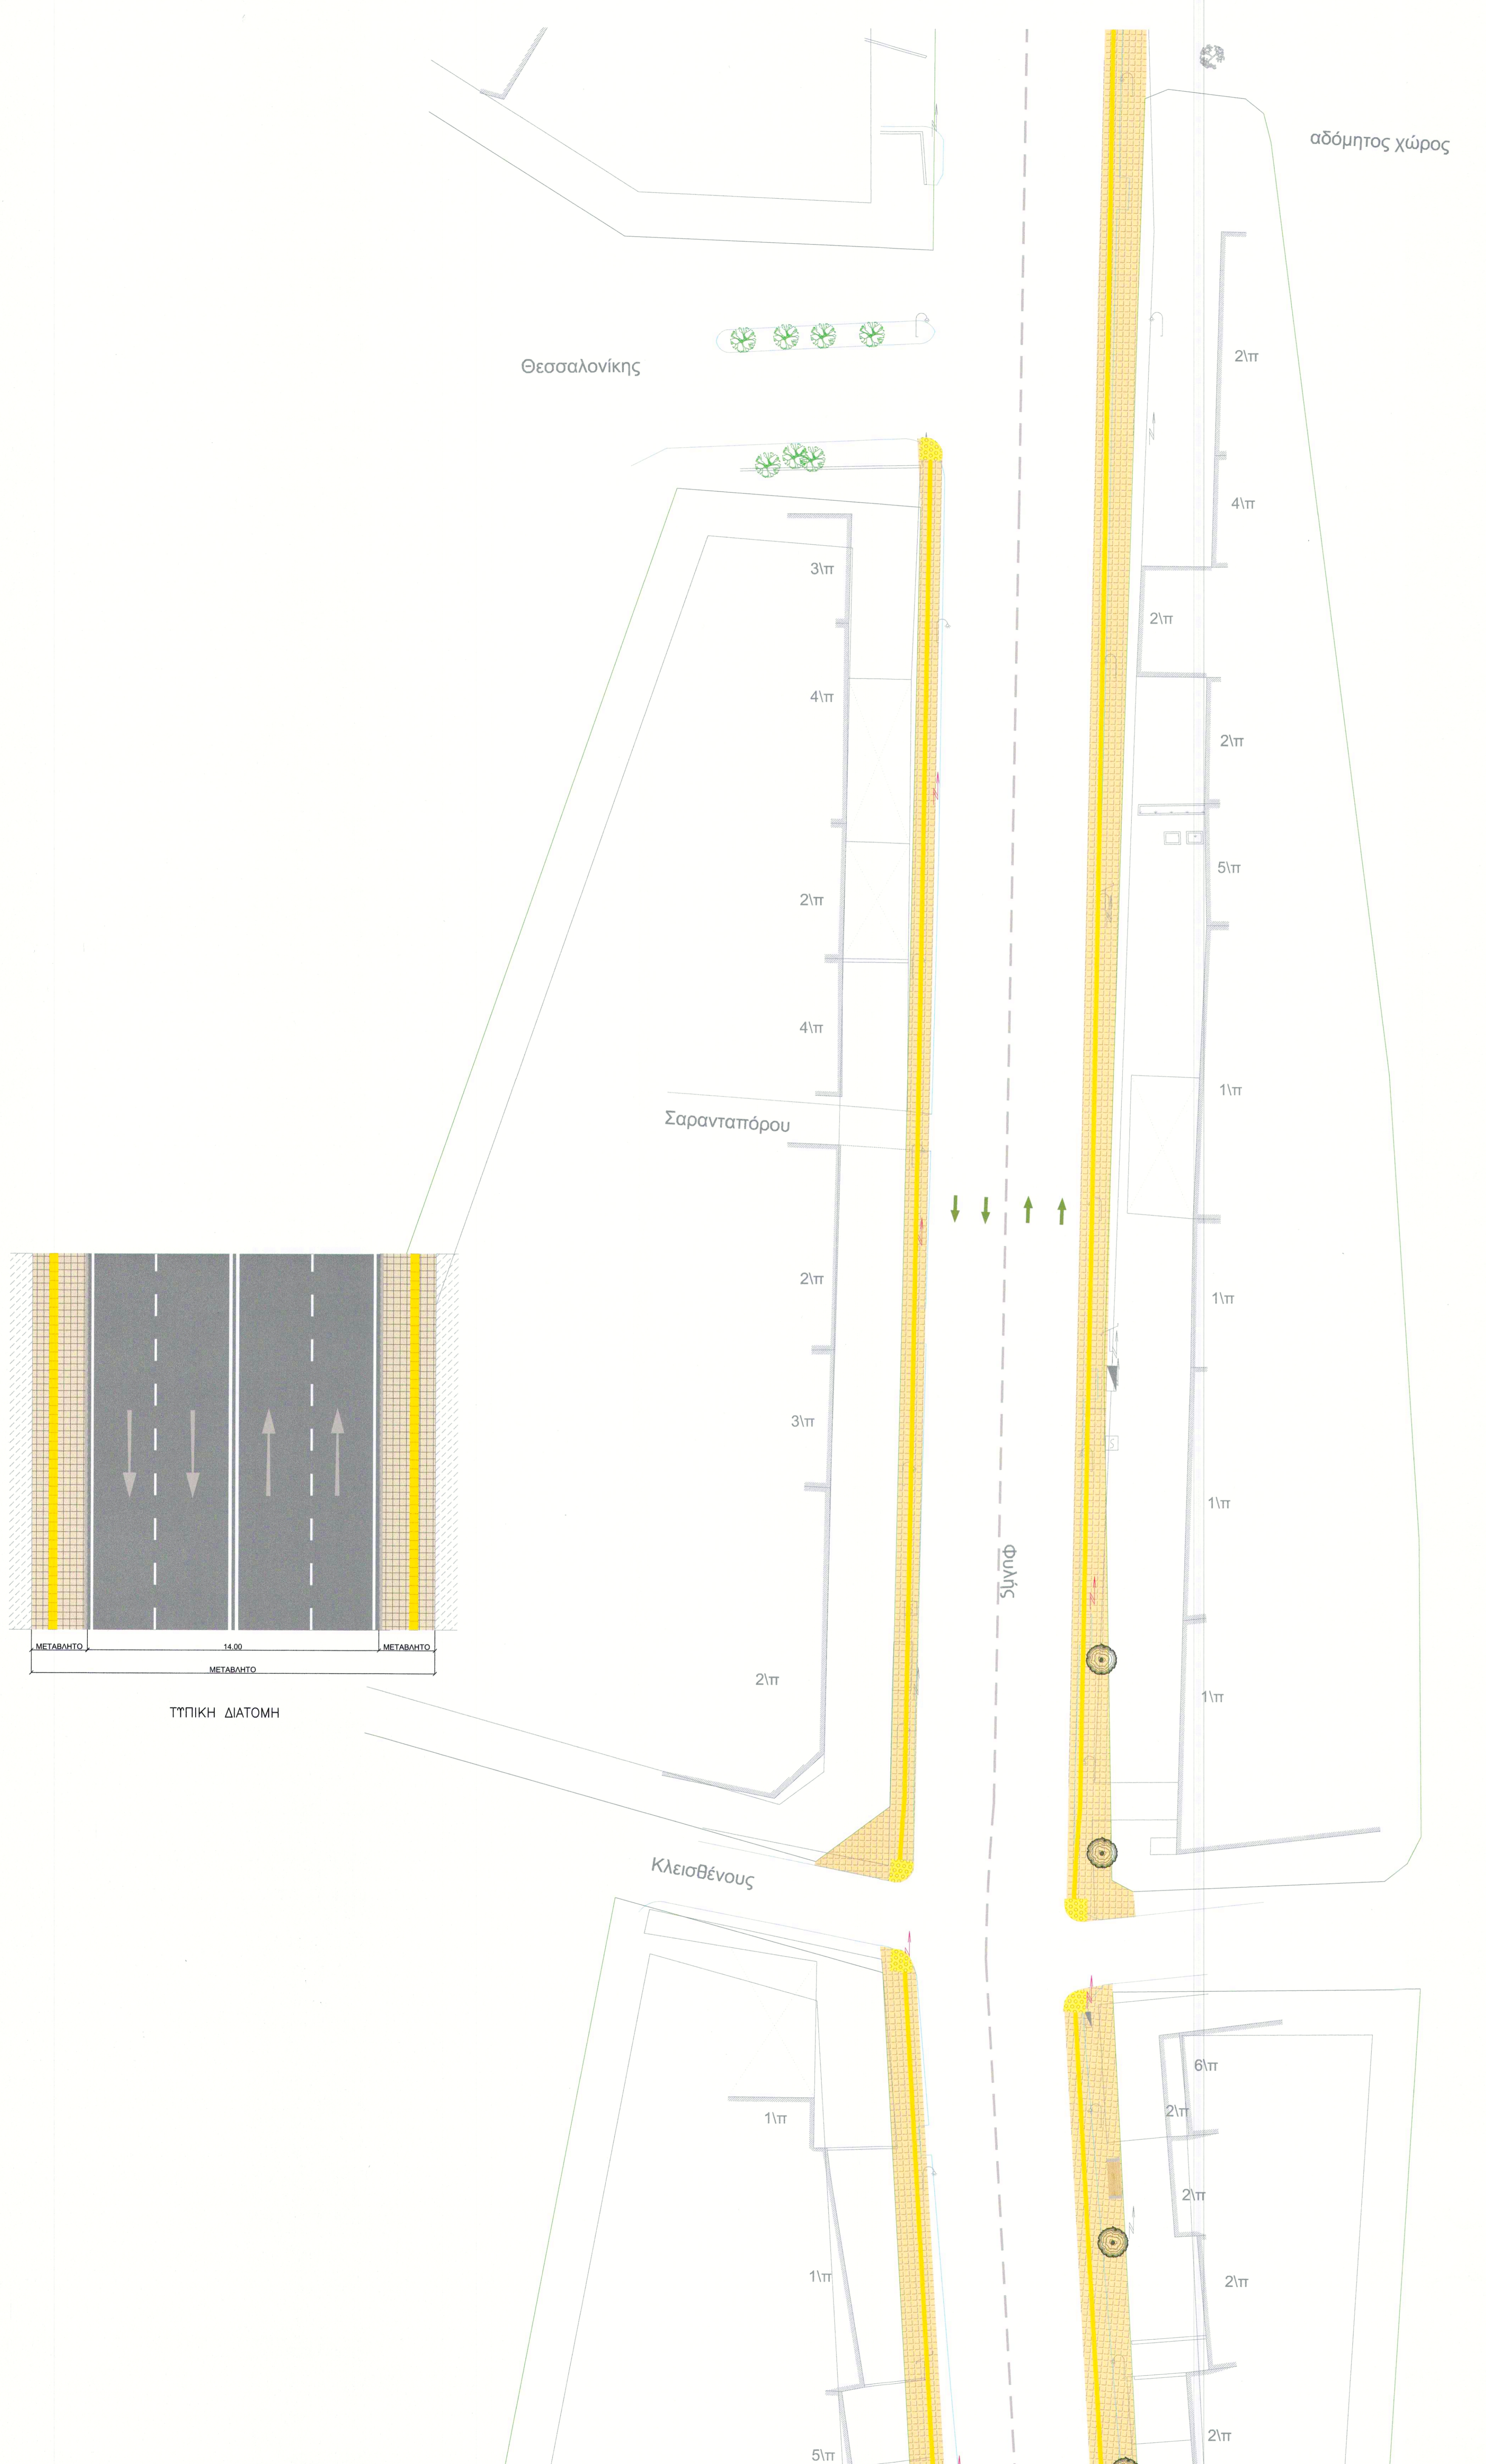

ΥΠΟΜΝΗΜΑ			
ΦΡΕΑΤΙΟ		ΔΕΝΔΡΟ ΑΠΟΣΗΛΩΣΗ	
ΚΟΛΩΝΑ ΔΕΗ		ΔΕΝΔΡΟ ΝΕΟ	
ΚΟΛΩΝΑ ΔΕΗ (για μετατοπισή)		ΔΕΝΔΡΟ ΠΑΡΑΜΕΝΩΝ	
ΠΑΓΚΑΚΙ		ΚΤΒΟΛΙΘΟΙ ΓΚΡΙ	
ΦΡΕΑΤΙΟ ΝΕΟ		ΚΤΒΟΛΙΘΟΙ ΚΟΚΚΙΝΟΙ	
ΤΨΙΣΤ. ΦΡΕΑΤΙΟ		ΚΤΒΟΛΙΘΟΙ ΠΑΡΑ (ΘΕΣΗ ΣΤΑΘΜ ΑΜΕΑ)	
ΤΨΙΣΤ. ΜΑΝΔΡΑ		ΠΛΑΚΕΣ ΠΕΖΟΔΡΟΜΙΟΥ	
ΤΨΙΣΤ. ΚΡΑΣΠΕΔΟ		ΠΛΑΚΕΣ ΦΟΛΙΔΩΤΕΣ	
ΚΑΔΟΣ		ΠΡΑΣΙΝΟ	
ΠΑΡΤΕΡΙ ΑΠΟΣΗΛΩΣΗ		ΠΛΑΚΕΣ ΟΔΕΪΣΗΣ	
ΦΩΤΙΣΤΙΚΟ		ΠΙΝΑΚΙΔΑ ΣΗΜΑΝΣΗΣ	

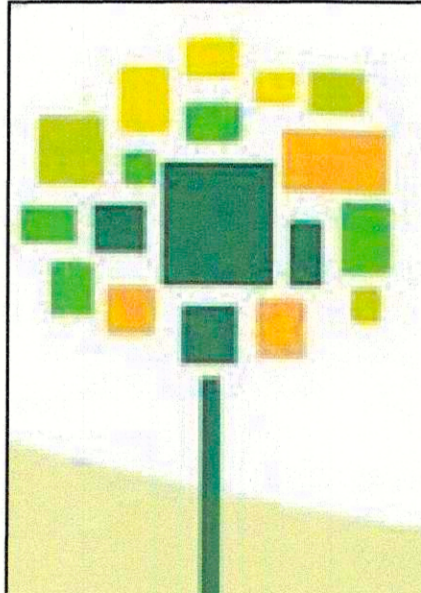

ΔΗΜΟΣ
ΑΓΙΩΝ ΑΝΑΡΓΥΡΩΝ – ΚΑΜΑΤΕΡΟΥ


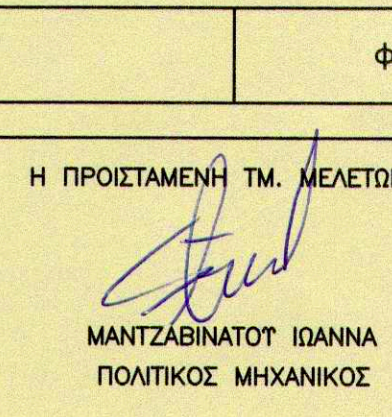
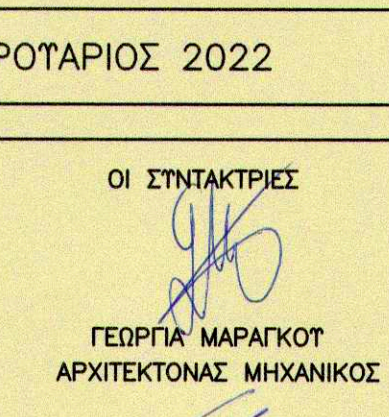
ΕΡΓΟ: ΔΙΚΤΥΟ ΠΑΡΕΜΒΑΣΕΩΝ ΒΙΩΣΙΜΗΣ ΑΣΤΙΚΗΣ ΚΙΝΗΤΙΚΟΤΗΤΑΣ ΚΑΙ ΕΝΙΣΧΥΣΗΣ ΤΗΣ ΠΡΟΣΒΑΣΙΜΟΤΗΤΑΣ ΣΕ ΟΔΟΥΣ ΤΟΥ ΔΗΜΟΥ ΑΓΙΩΝ ΑΝΑΡΓΥΡΩΝ-ΚΑΜΑΤΕΡΟΥ

Δ.Κ. ΚΑΜΑΤΕΡΟΥ


ΟΡΙΖΟΝΤΙΟΓΡΑΦΙΑ

ΟΔΟΣ: ΛΕΩΦΟΡΟΣ ΦΥΛΗΣ
ΤΜΗΜΑ ΑΠΟ ΚΛΕΙΣΘΕΝΟΥΣ ΕΩΣ ΘΕΣΣΑΛΟΝΙΚΗΣ


ΑΡ. ΣΧΕΔΙΟΥ: 0 4	ΑΜ: 29/2021
ΚΑΙΜΑΚΑ 1:250	ΦΕΒΡΟΥΑΡΙΟΣ 2022

 Ο Δ/ΝΤΗΣ Τ.Τ. Η ΑΝΑΠΛΗΡΩΤΡΙΑ Δ/ΝΤΡΙΑ ΣΕΒΑΣΜΑ ΠΑΝΑΓΙΩΤ ΤΟΠΟΓΡΑΦΟΣ ΜΗΧΑΝΙΚΟΣ	 Η ΠΡΟΪΣΤΑΜΕΝΗ Τ.Μ. ΜΕΛΕΤΩΝ ΜΑΝΤΖΑΒΙΝΑΤΟΥ ΙΩΑΝΝΑ ΠΟΛΙΤΙΚΟΣ ΜΗΧΑΝΙΚΟΣ	 ΟΙ ΣΥΝΤΑΚΤΡΙΕΣ ΓΕΩΡΓΙΑ ΜΑΡΑΓΚΟΥ ΑΡΧΙΤΕΚΤΟΝΑΣ ΜΗΧΑΝΙΚΟΣ
--	--	---

ΕΛΠΙΔΑ ΠΥΘΑΓΟΡΑΚΗ
ΠΟΛΙΤΙΚΟΣ ΜΗΧΑΝΙΚΟΣ Τ.Ε.

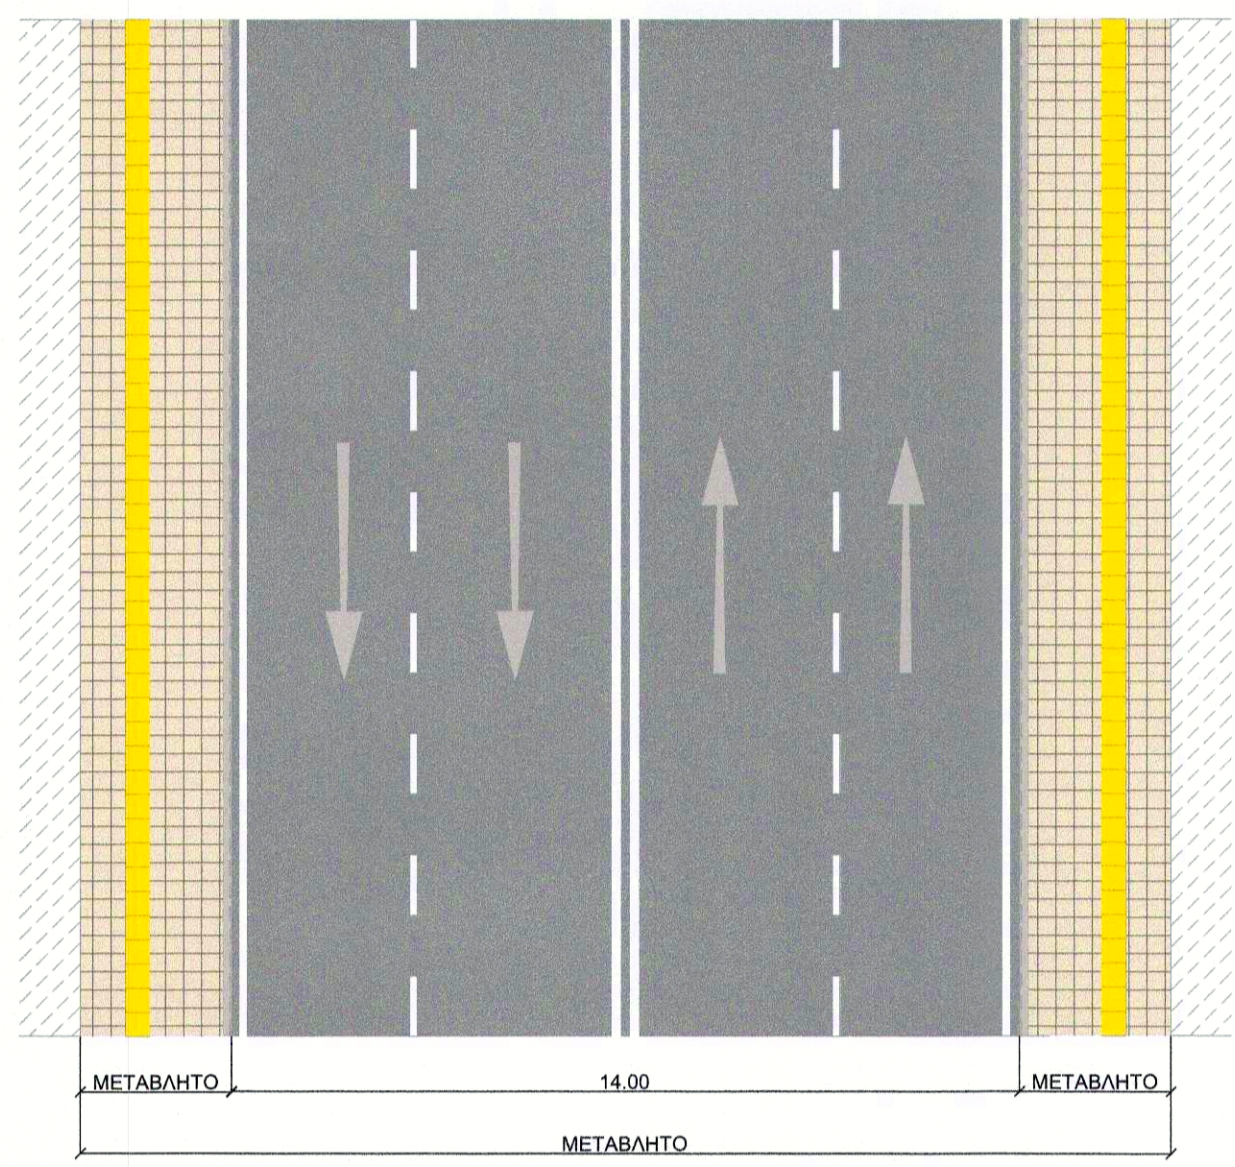


ΤΥΠΙΚΗ ΔΙΑΤΟΜΗ

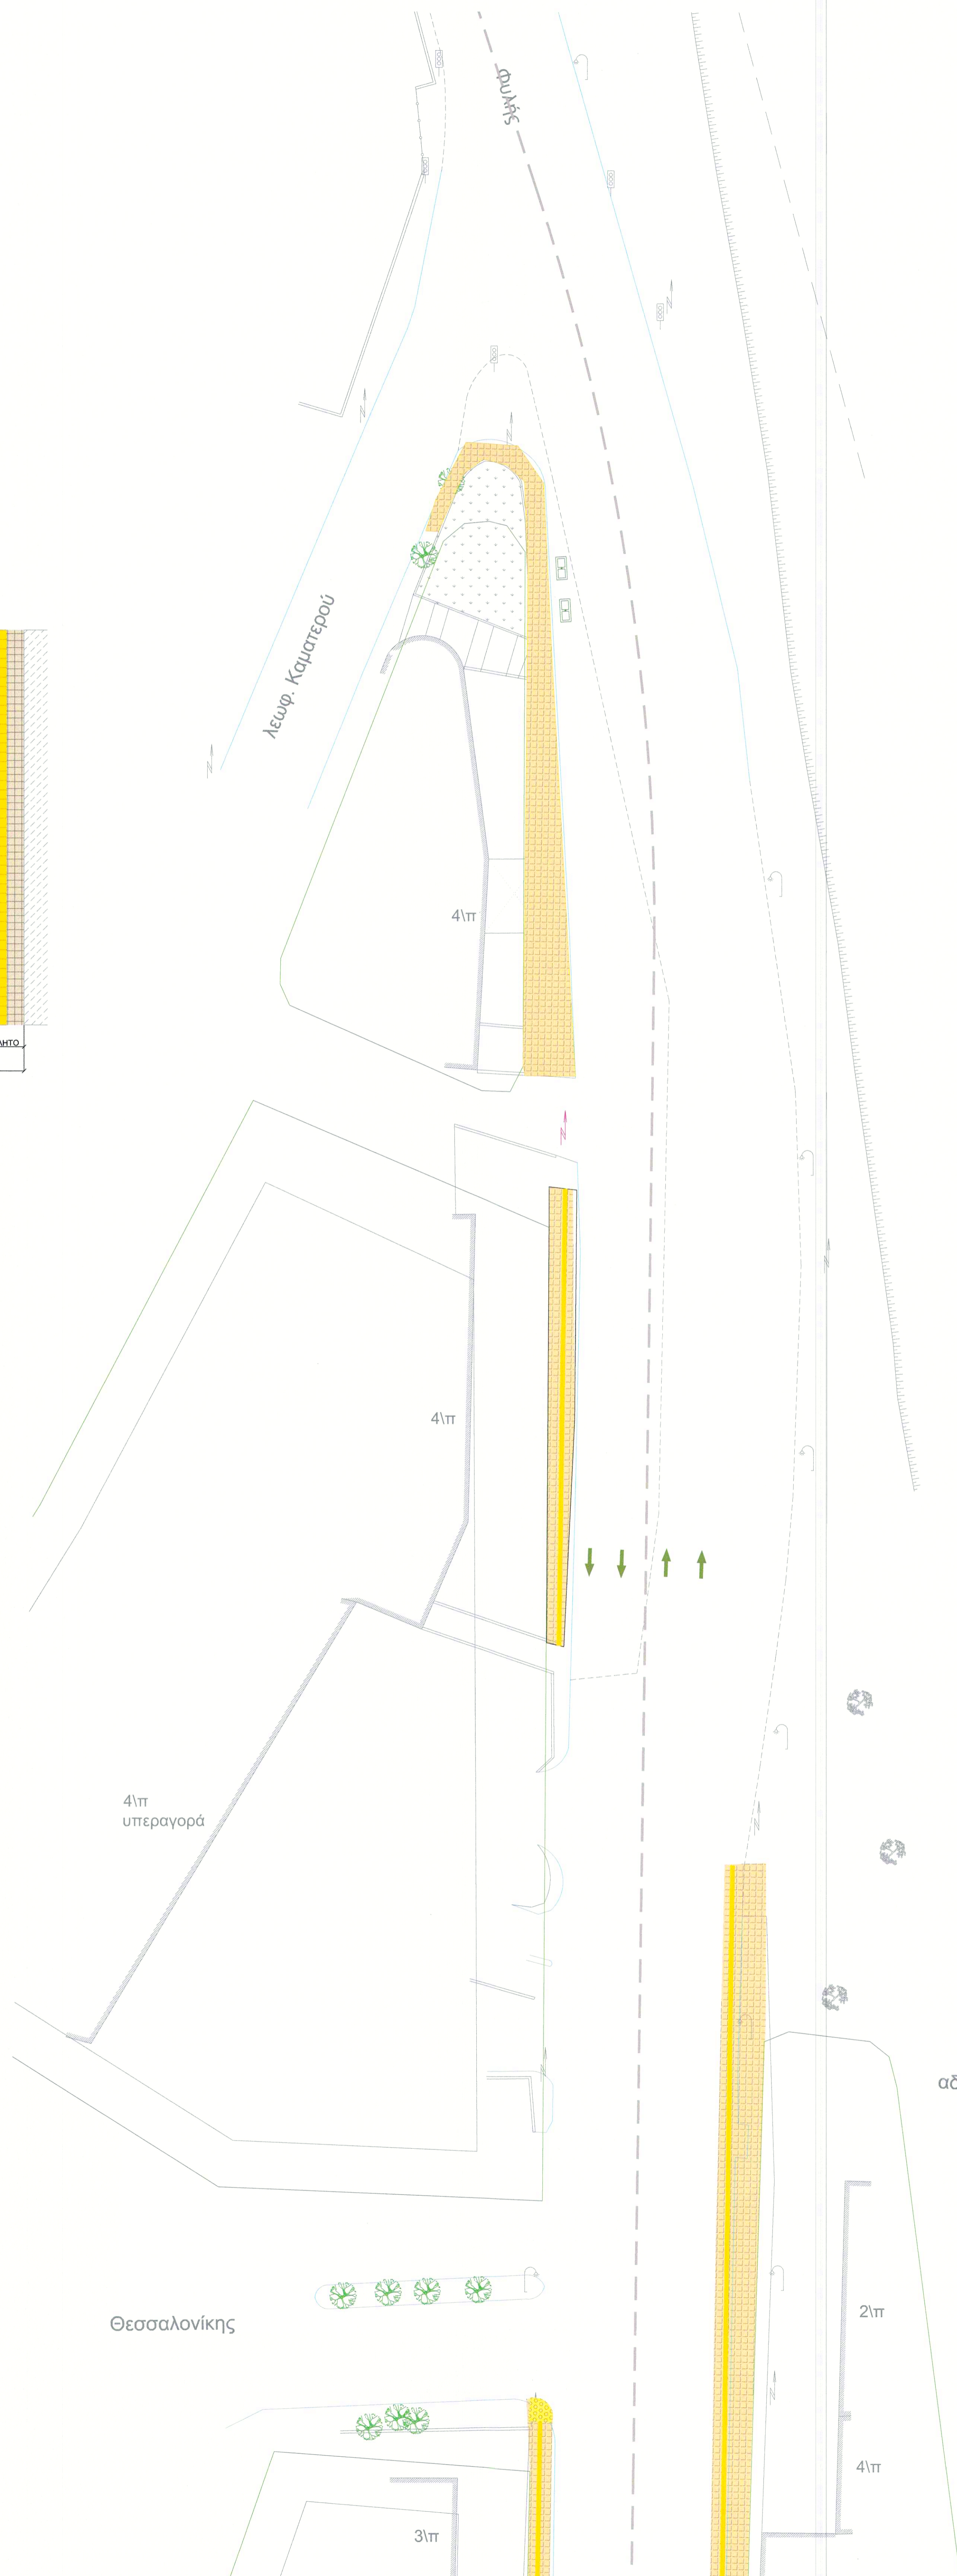

5
4
3
2
1

ΥΠΟΜΝΗΜΑ			
ΦΡΕΑΤΙΟ		ΔΕΝΔΡΟ ΑΠΟΣΗΛΩΣΗ	
ΚΟΛΩΝΑ ΔΕΗ		ΔΕΝΔΡΟ ΝΕΟ	
ΚΟΛΩΝΑ ΔΕΗ (για μετατόπιση)		ΔΕΝΔΡΟ ΠΑΡΑΜΕΝΩΝ	
ΠΑΓΚΑΚΙ		ΚΤΒΟΛΙΘΟΙ ΓΚΡΙ	
ΦΡΕΑΤΙΟ ΝΕΟ		ΚΤΒΟΛΙΘΟΙ ΚΟΚΚΙΝΟΙ	
ΤΦΙΣΤ. ΦΡΕΑΤΙΟ		ΚΤΒΟΛΙΘΟΙ ΩΧΡΑ (ΘΕΣΗ ΣΤΑΘΜ ΑΜΕΑ)	
ΤΦΙΣΤ. ΜΑΝΔΡΑ		ΠΛΑΚΕΣ ΠΕΖΟΔΡΟΜΙΟΥ	
ΤΦΙΣΤ. ΚΡΑΣΠΕΔΟ		ΠΛΑΚΕΣ ΦΟΛΙΩΤΕΣ	
ΚΑΔΟΣ		ΠΡΑΣΙΝΟ	
ΠΑΡΤΕΡΙ ΑΠΟΣΗΛΩΣΗ		ΠΛΑΚΕΣ ΟΔΕΥΣΗΣ	
ΦΩΤΙΣΤΙΚΟ		ΠΙΝΑΚΙΔΑ ΣΗΜΑΝΣΗΣ	



ΔΗΜΟΣ
ΑΓΙΩΝ ΑΝΑΡΓΥΡΩΝ – ΚΑΜΑΤΕΡΟΥ

ΕΡΓΟ: ΔΙΚΤΥΟ ΠΑΡΕΜΒΑΣΕΩΝ ΒΙΩΣΙΜΗΣ ΑΣΤΙΚΗΣ ΚΙΝΗΤΙΚΟΤΗΤΑΣ ΚΑΙ ΕΝΙΣΧΥΣΗΣ ΤΗΣ ΠΡΟΣΒΑΣΙΜΟΤΗΤΑΣ ΣΕ ΟΔΟΥΣ ΤΟΥ ΔΗΜΟΥ ΑΓΙΩΝ ΑΝΑΡΓΥΡΩΝ-ΚΑΜΑΤΕΡΟΥ

Δ.Κ. ΚΑΜΑΤΕΡΟΥ

ΟΡΙΖΟΝΤΙΟΓΡΑΦΙΑ

ΟΔΟΣ: ΛΕΩΦΟΡΟΣ ΦΥΛΗΣ
ΤΜΗΜΑ ΑΠΟ ΘΕΣΣΑΛΟΝΙΚΗΣ ΕΩΣ Λ.ΚΑΜΑΤΕΡΟΥ

ΑΡ. ΣΧΕΔΙΟΥ: Ο 5	ΑΜ: 29/2021
ΚΑΙΜΑΚΑ 1:250	ΦΕΒΡΟΥΑΡΙΟΣ 2022

Ο Δ/ΝΤΗΣ Τ.Τ. Η ΑΝΔΡΟΦΩΤΙΑ Δ/ΝΤΡΙΑ ΔΕΗΜΑ ΠΑΝΑΓΟΥ ΤΟΠΟΓΡΑΦΟΣ ΜΗΧΑΝΙΚΟΣ	Η ΠΡΟΪΤΑΜΕΝΗ Τ.Μ. ΜΕΛΕΤΩΝ ΜΑΝΤΖΑΒΙΝΑΤΟΥ ΙΩΑΝΝΑ ΠΟΛΙΤΙΚΟΣ ΜΗΧΑΝΙΚΟΣ	ΟΙ ΣΥΝΤΑΚΤΗΡΙΕΣ ΓΕΩΡΓΙΑ ΜΑΡΑΓΚΟΥ ΑΡΧΙΤΕΚΤΟΝΑΣ ΜΗΧΑΝΙΚΟΣ
--	--	---

ΕΛΠΙΔΑ ΠΗΓΟΥΝΑΚΗ
ΠΟΛΙΤΙΚΟΣ ΜΗΧΑΝΙΚΟΣ Τ.Ε.