IOANNA MANTZAVINATOU
Ακριβές Αντίγραφο
Ψηφιακή Υπογραφή
11.05.2022 12:59

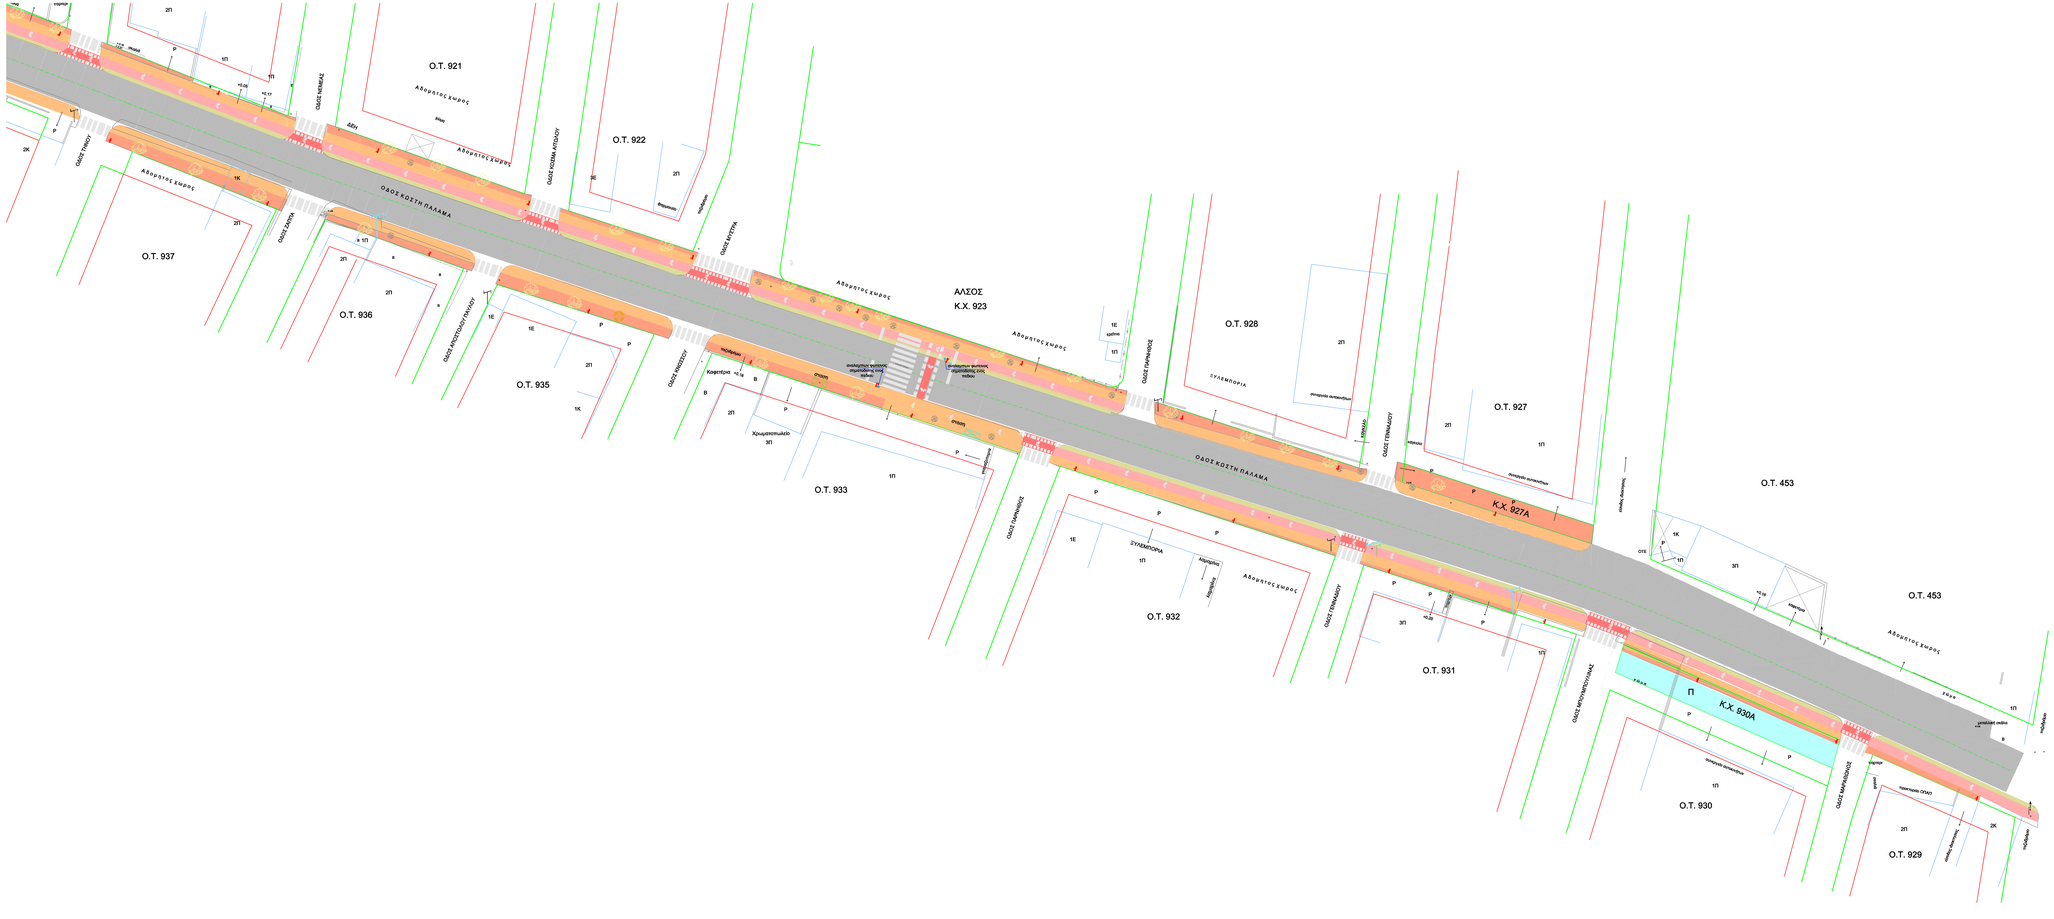
ΟΔΟΣ ΚΩΣΤΗ ΠΑΛΑΜΑ
Κ.Χ. 927Α
Κ.Χ. 930Α
ΑΛΣΟΣ
Κ.Χ. 923
Ο.Τ. 921
Ο.Τ. 922
Ο.Τ. 927
Ο.Τ. 928
Ο.Τ. 929
Ο.Τ. 930
Ο.Τ. 931
Ο.Τ. 932
Ο.Τ. 933
Ο.Τ. 935
Ο.Τ. 936
Ο.Τ. 937
Ο.Τ. 453
ΟΔΟΣ ΝΕΜΕΑΣ
ΟΔΟΣ ΚΟΣΜΑ ΑΙΤΩΛΟΥ
ΟΔΟΣ ΜΑΡΑΘΩΝΟΣΙΟΥ
ΟΔΟΣ ΤΗΝΟΥ
ΟΔΟΣ ΖΑΓΡΑ
ΣΥΛΛΗΜΟΡΙΑ
Χρωματοπωλείο
Κομμωτήριο
Κρεατοπωλείο

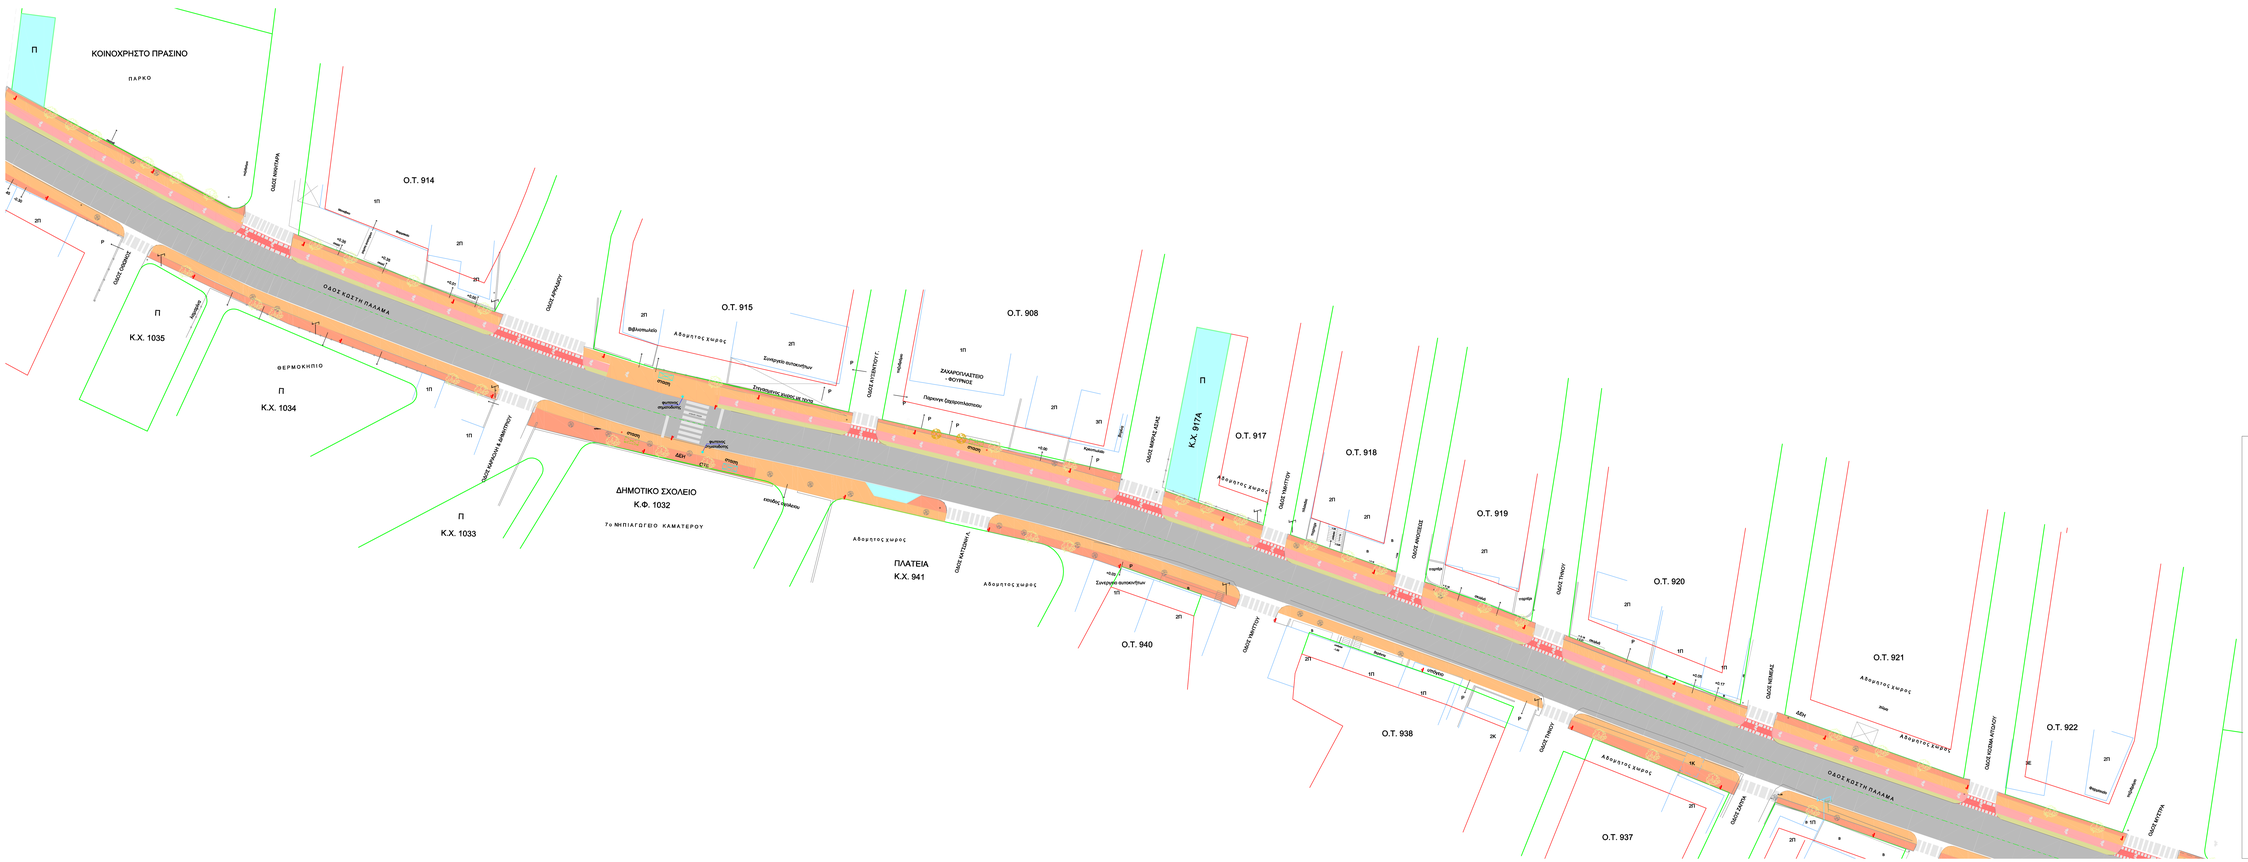

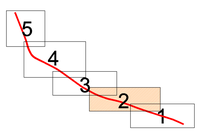

- ΟΔΟΣΤΡΩΜΑ
- ΠΛΑΚΟΣΤΡΩΣΗ- ΧΩΡΟΣ ΓΙΑ ΑΣΤΙΚΟ ΕΞΟΠΛΙΣΜΟ-ΟΔΟΥ
- ΠΛΑΚΟΣΤΡΩΣΗ - ΧΩΡΟΣ ΔΙΕΛΕΥΣΗΣ ΠΕΖΩΝ
- ΠΟΔΗΛΑΤΟΔΡΟΜΟΣ
- ΖΩΝΗ ΔΙΑΚΟΡΕΣΜΟΥ ΠΟΔΗΛΑΤΟΔΡΟΜΟΥ
- ΣΤΑΘΜΕΥΣΗ

ΥΠΟΜΝΗΜΑ ΦΩΤΙΣΜΟΥ

Σύμβολο	Περιγραφή	Είδος λάμπας

ΔΗΜΟΣ
ΑΓΙΩΝ ΑΝΑΡΓΥΡΩΝ
ΚΑΜΑΤΕΡΟΥ

ΕΡΓΟ

ΑΝΑΚΑΤΑΣΚΕΥΗ ΤΗΣ ΟΔΟΥ Κ. ΠΑΛΑΜΑ ΤΗΣ Δ.Κ. ΚΑΜΑΤΕΡΟΥ ΜΕ ΣΚΟΠΟ ΤΗΝ ΑΣΦΑΛΗ ΚΥΚΛΟΦΟΡΙΑ ΚΑΙ ΠΡΟΣΒΑΣΙΜΟΤΗΤΑ

ΦΩΤΙΣΜΟΣ

ΑΡ. ΣΧΕΔΙΟΥ: 4-2	ΤΜΗΜΑ ΑΠΟ ΝΕΜΕΑΣ-ΖΑΓΑ ΕΩΣ ΝΙΚΗΤΑΡΑ-ΟΔΟΝΟΣ
ΚΛΙΜΑΚΑ 1:250	ΝΟΕΜΒΡΙΟΣ 2020

Ο Δ/ΝΤΗΣ Τ.Υ.	Η ΠΡΟΕΣΤΩΜΕΝΗ ΤΜ. ΜΕΛΕΤΩΝ	Ο ΣΥΝΤΑΚΤΗΣ
ΜΟΥΣΟΣ ΚΩΝ/ΝΟΣ ΑΡΧΙΤΕΚΟΝΑΣ ΜΗΧΑΝΙΚΟΣ	ΜΑΝΤΖΑΒΙΝΑΤΟΥ ΙΩΑΝΝΑ ΠΟΛΙΤΙΚΟΣ ΜΗΧΑΝΙΚΟΣ	ΙΩΑΝΝΗΣ ΠΑΛΟΣ ΜΗΧΑΝΟΛΟΓΟΣ ΜΗΧΑΝΙΚΟΣ

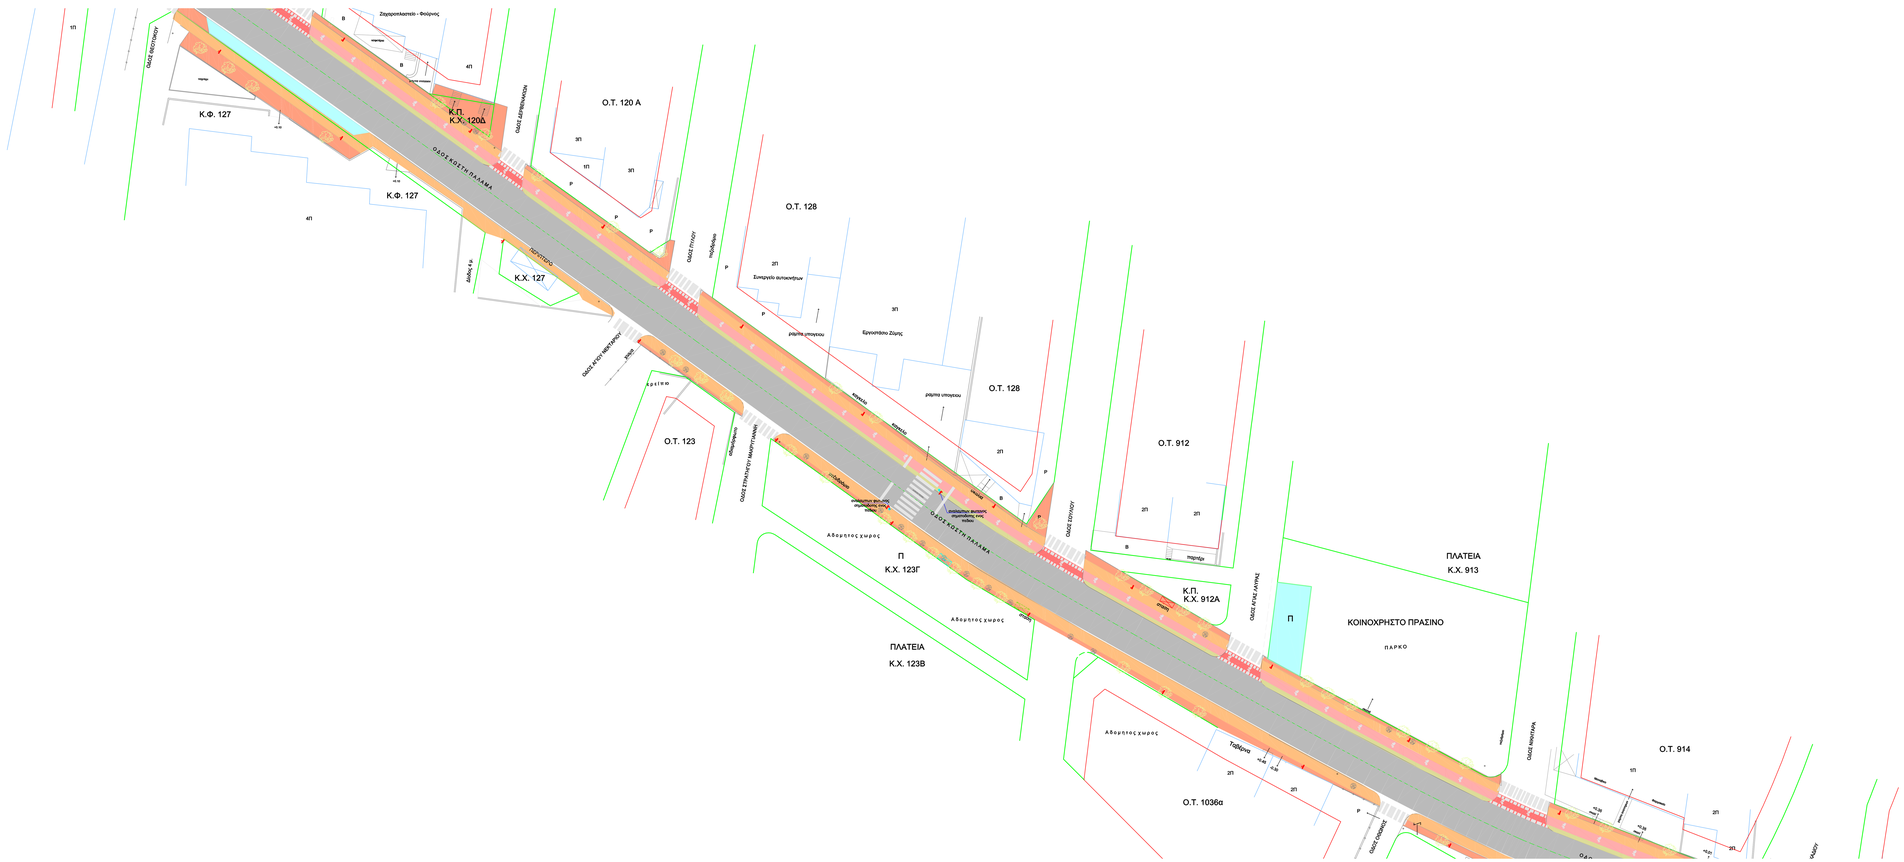

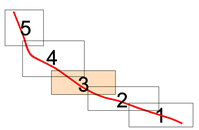

ΟΔΟΣΤΡΩΜΑ

ΠΛΑΚΟΣΤΡΩΣΗ- ΧΩΡΟΣ ΓΙΑ ΑΣΤΙΚΟ ΕΞΟΠΛΙΣΜΟ ΟΔΟΥ

ΠΛΑΚΟΣΤΡΩΣΗ - ΧΩΡΟΣ ΔΙΑΚΙΝΗΣΗΣ ΠΕΖΩΝ

ΠΟΔΗΛΑΤΟΔΡΟΜΟΣ

ΖΩΝΗ ΔΙΑΒΡΕΧΙΜΟΥ ΠΟΔΗΛΑΤΟΔΡΟΜΟΥ

ΣΤΑΘΜΕΥΣΗ

ΥΠΟΜΝΗΜΑ ΦΩΤΙΣΜΟΥ		
Σύμβολο	Περιγραφή	Είδος λάμπας

ΔΗΜΟΣ
ΑΓΙΩΝ ΑΝΑΡΓΥΡΩΝ
ΚΑΜΑΤΕΡΟΥ

ΕΡΓΟ

ΑΝΑΚΑΤΑΣΚΕΥΗ ΤΗΣ ΟΔΟΥ Κ. ΠΑΛΑΜΑ ΤΗΣ Δ.Κ. ΚΑΜΑΤΕΡΟΥ ΜΕ ΣΚΟΠΟ ΤΗΝ ΑΣΦΑΛΗ ΚΥΚΛΟΦΟΡΙΑ ΚΑΙ ΠΡΟΣΒΑΣΙΜΟΤΗΤΑ

ΦΩΤΙΣΜΟΣ

ΑΡ. ΣΧΕΔΙΟΥ: Φ-3	ΤΜΗΜΑ ΑΠΟ ΝΙΚΟΗΤΑΡΑ-ΟΘΩΝΟΣ ΕΩΣ ΔΕΡΒΕΝΑΚΙΩΝ
ΚΛΙΜΑΚΑ 1:250	ΝΟΕΜΒΡΙΟΣ 2020

Ο Δ/ΝΤΗΣ Τ.Υ.	Η ΠΡΟΣΤΑΜΕΝΗ ΤΜ. ΜΕΛΕΤΩΝ	Ο ΣΥΝΤΑΚΤΗΣ
ΜΟΥΤΕΣΕ ΚΟΚΛΥΝΣΕ ΑΡΧΙΤΕΚΟΝΑΣ ΜΗΧΑΝΙΚΟΣ	ΜΑΝΤΖΑΒΙΝΑΤΟΥ ΙΩΑΝΝΑ ΠΟΛΙΤΙΚΟΣ ΜΗΧΑΝΙΚΟΣ	ΙΩΑΝΝΗΣ ΓΙΑΚΟΣ ΜΗΧΑΝΟΛΟΓΟΣ ΜΗΧΑΝΙΚΟΣ

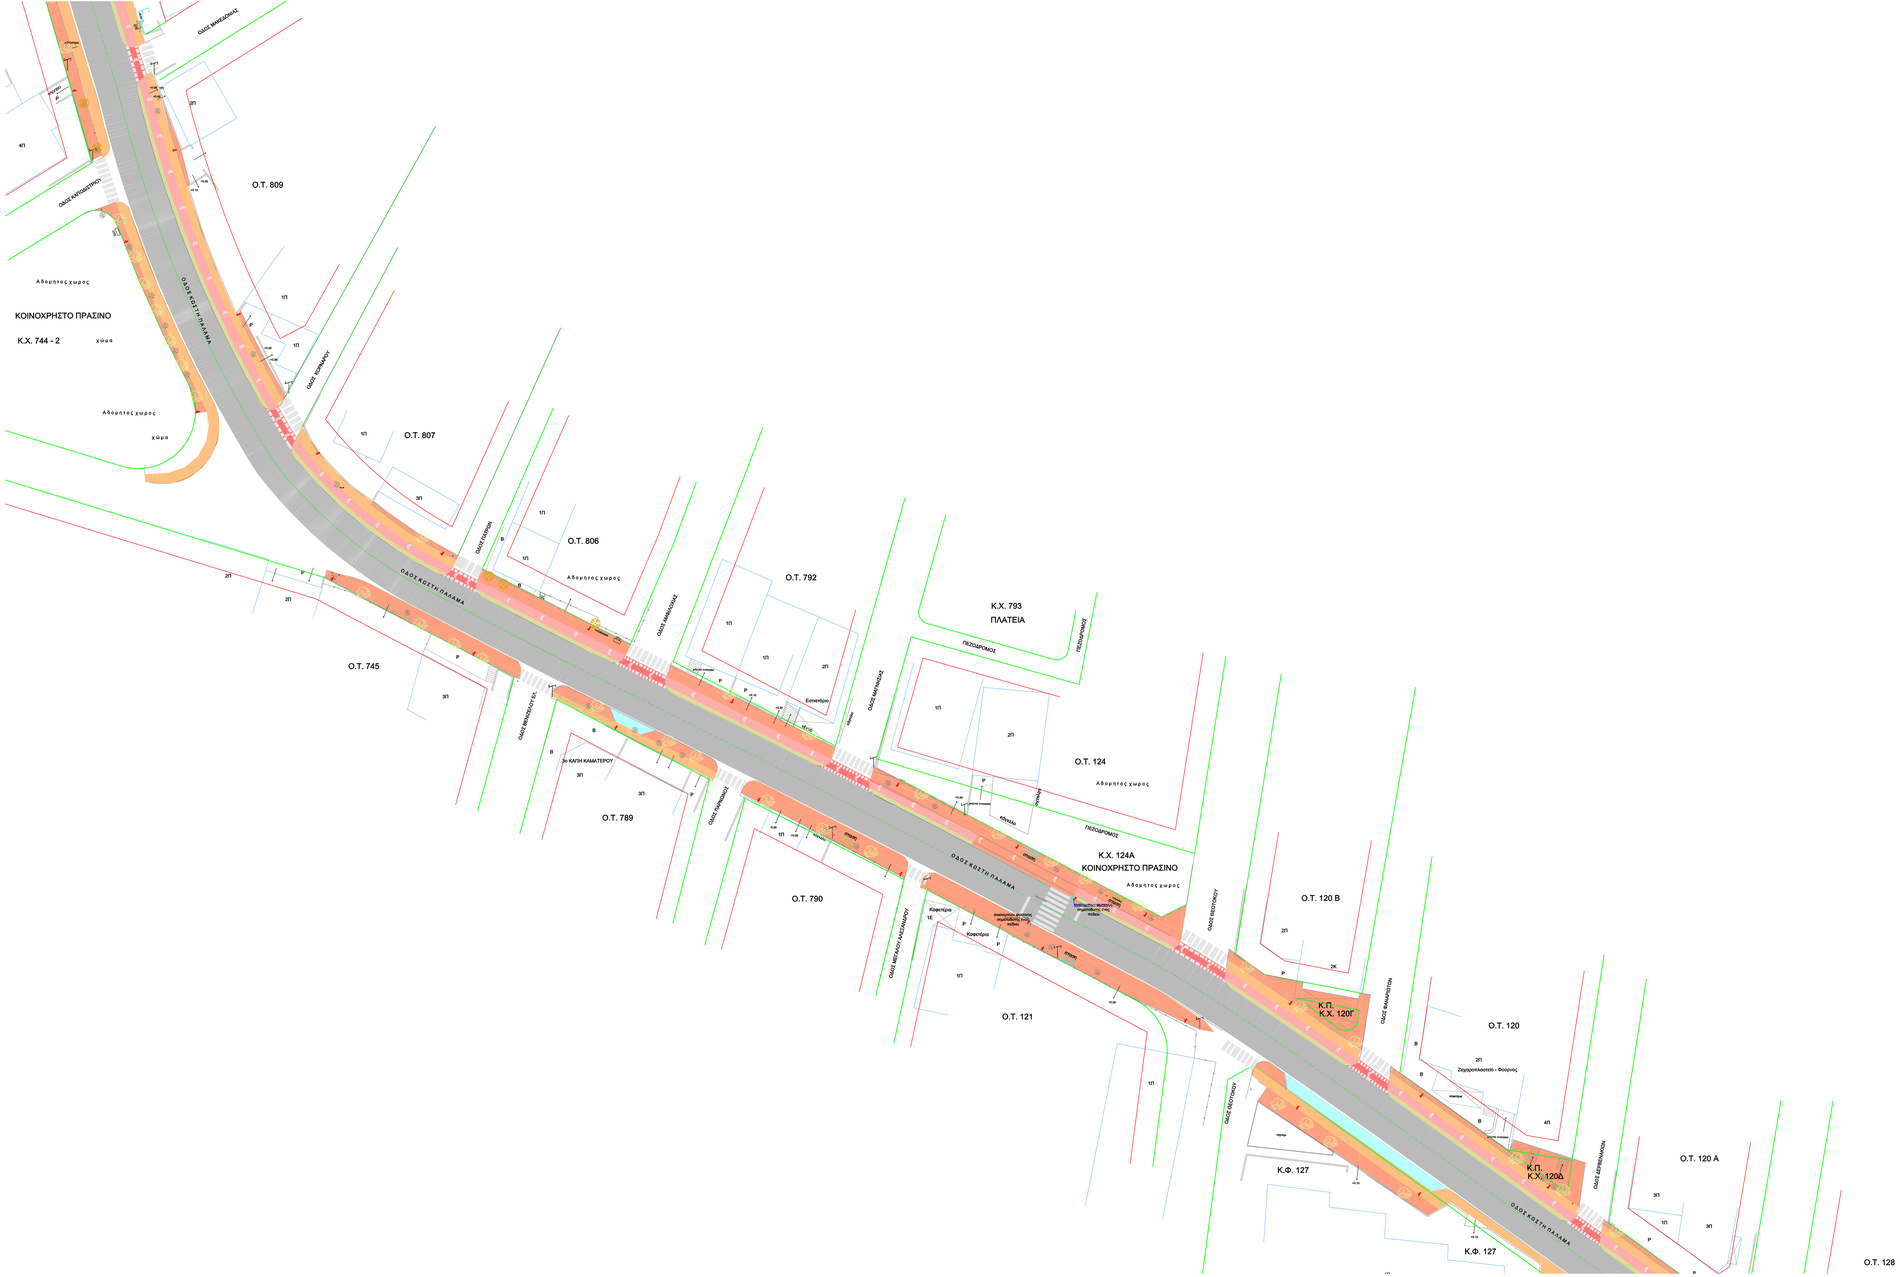

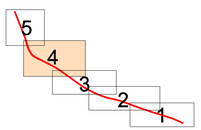

ΟΔΟΣΤΡΩΜΑ
ΠΛΑΚΕΣΤΡΩΣΗ- ΧΩΡΟΣ ΓΙΑ ΑΣΤΙΚΟ ΕΞΟΠΛΙΣΜΟ ΟΔΟΥ
ΠΛΑΚΕΣΤΡΩΣΗ- ΧΩΡΟΣ ΔΙΑΒΑΣΗΣ ΠΕΖΩΝ
ΠΟΔΗΛΑΤΟΔΡΟΜΟΣ
ΖΩΝΗ ΔΙΑΧΩΡΙΣΜΟΥ ΠΟΔΗΛΑΤΟΔΡΟΜΟΥ
ΣΤΑΘΜΕΥΣΗ

ΥΠΟΜΝΗΜΑ ΦΩΤΙΣΜΟΥ		
Σύμβολο	Περιγραφή	Είδος λύχνου

ΔΗΜΟΣ
ΑΓΙΩΝ ΑΝΑΡΓΥΡΩΝ
ΚΑΜΑΤΕΡΟΥ

ΕΡΓΟ
ΑΝΑΚΑΤΑΣΚΕΥΗ ΤΗΣ ΟΔΟΥ Κ. ΠΑΛΑΜΑ ΤΗΣ Δ.Κ. ΚΑΜΑΤΕΡΟΥ ΜΕ ΣΚΟΠΟ ΤΗΝ ΑΣΦΑΛΗ ΚΥΚΛΟΦΟΡΙΑ ΚΑΙ ΠΡΟΣΒΑΣΙΜΟΤΗΤΑ

ΦΩΤΙΣΜΟΣ

ΑΡ. ΣΧΕΔΙΟΥ: 4-4	ΤΜΗΜΑ ΑΠΟ ΔΕΡΒΕΝΑΚΙΩΝ ΕΩΣ ΜΑΚΕΔΟΝΑΣ
ΚΛΙΜΑΚΑ 1:250	ΝΟΕΜΒΡΙΟΣ 2020

Ο Δ/ΝΤΗΣ Τ.Υ.	Η ΠΡΟΣΤΑΜΕΝΗ ΤΜ. ΜΕΛΕΤΩΝ	Ο ΣΥΝΤΑΚΤΗΣ
ΜΟΥΤΣΙΟΣ ΚΩΝ/ΝΟΣ ΑΡΧΙΤΕΚΟΝΑΣ ΜΗΧΑΝΙΚΟΣ	ΜΑΝΤΖΑΒΙΝΑΤΟΥ ΙΩΑΝΝΑ ΠΟΛΙΤΙΚΟΣ ΜΗΧΑΝΙΚΟΣ	ΙΩΑΝΝΗΣ ΓΙΑΚΟΣ ΜΗΧΑΝΟΛΟΓΟΣ ΜΗΧΑΝΙΚΟΣ

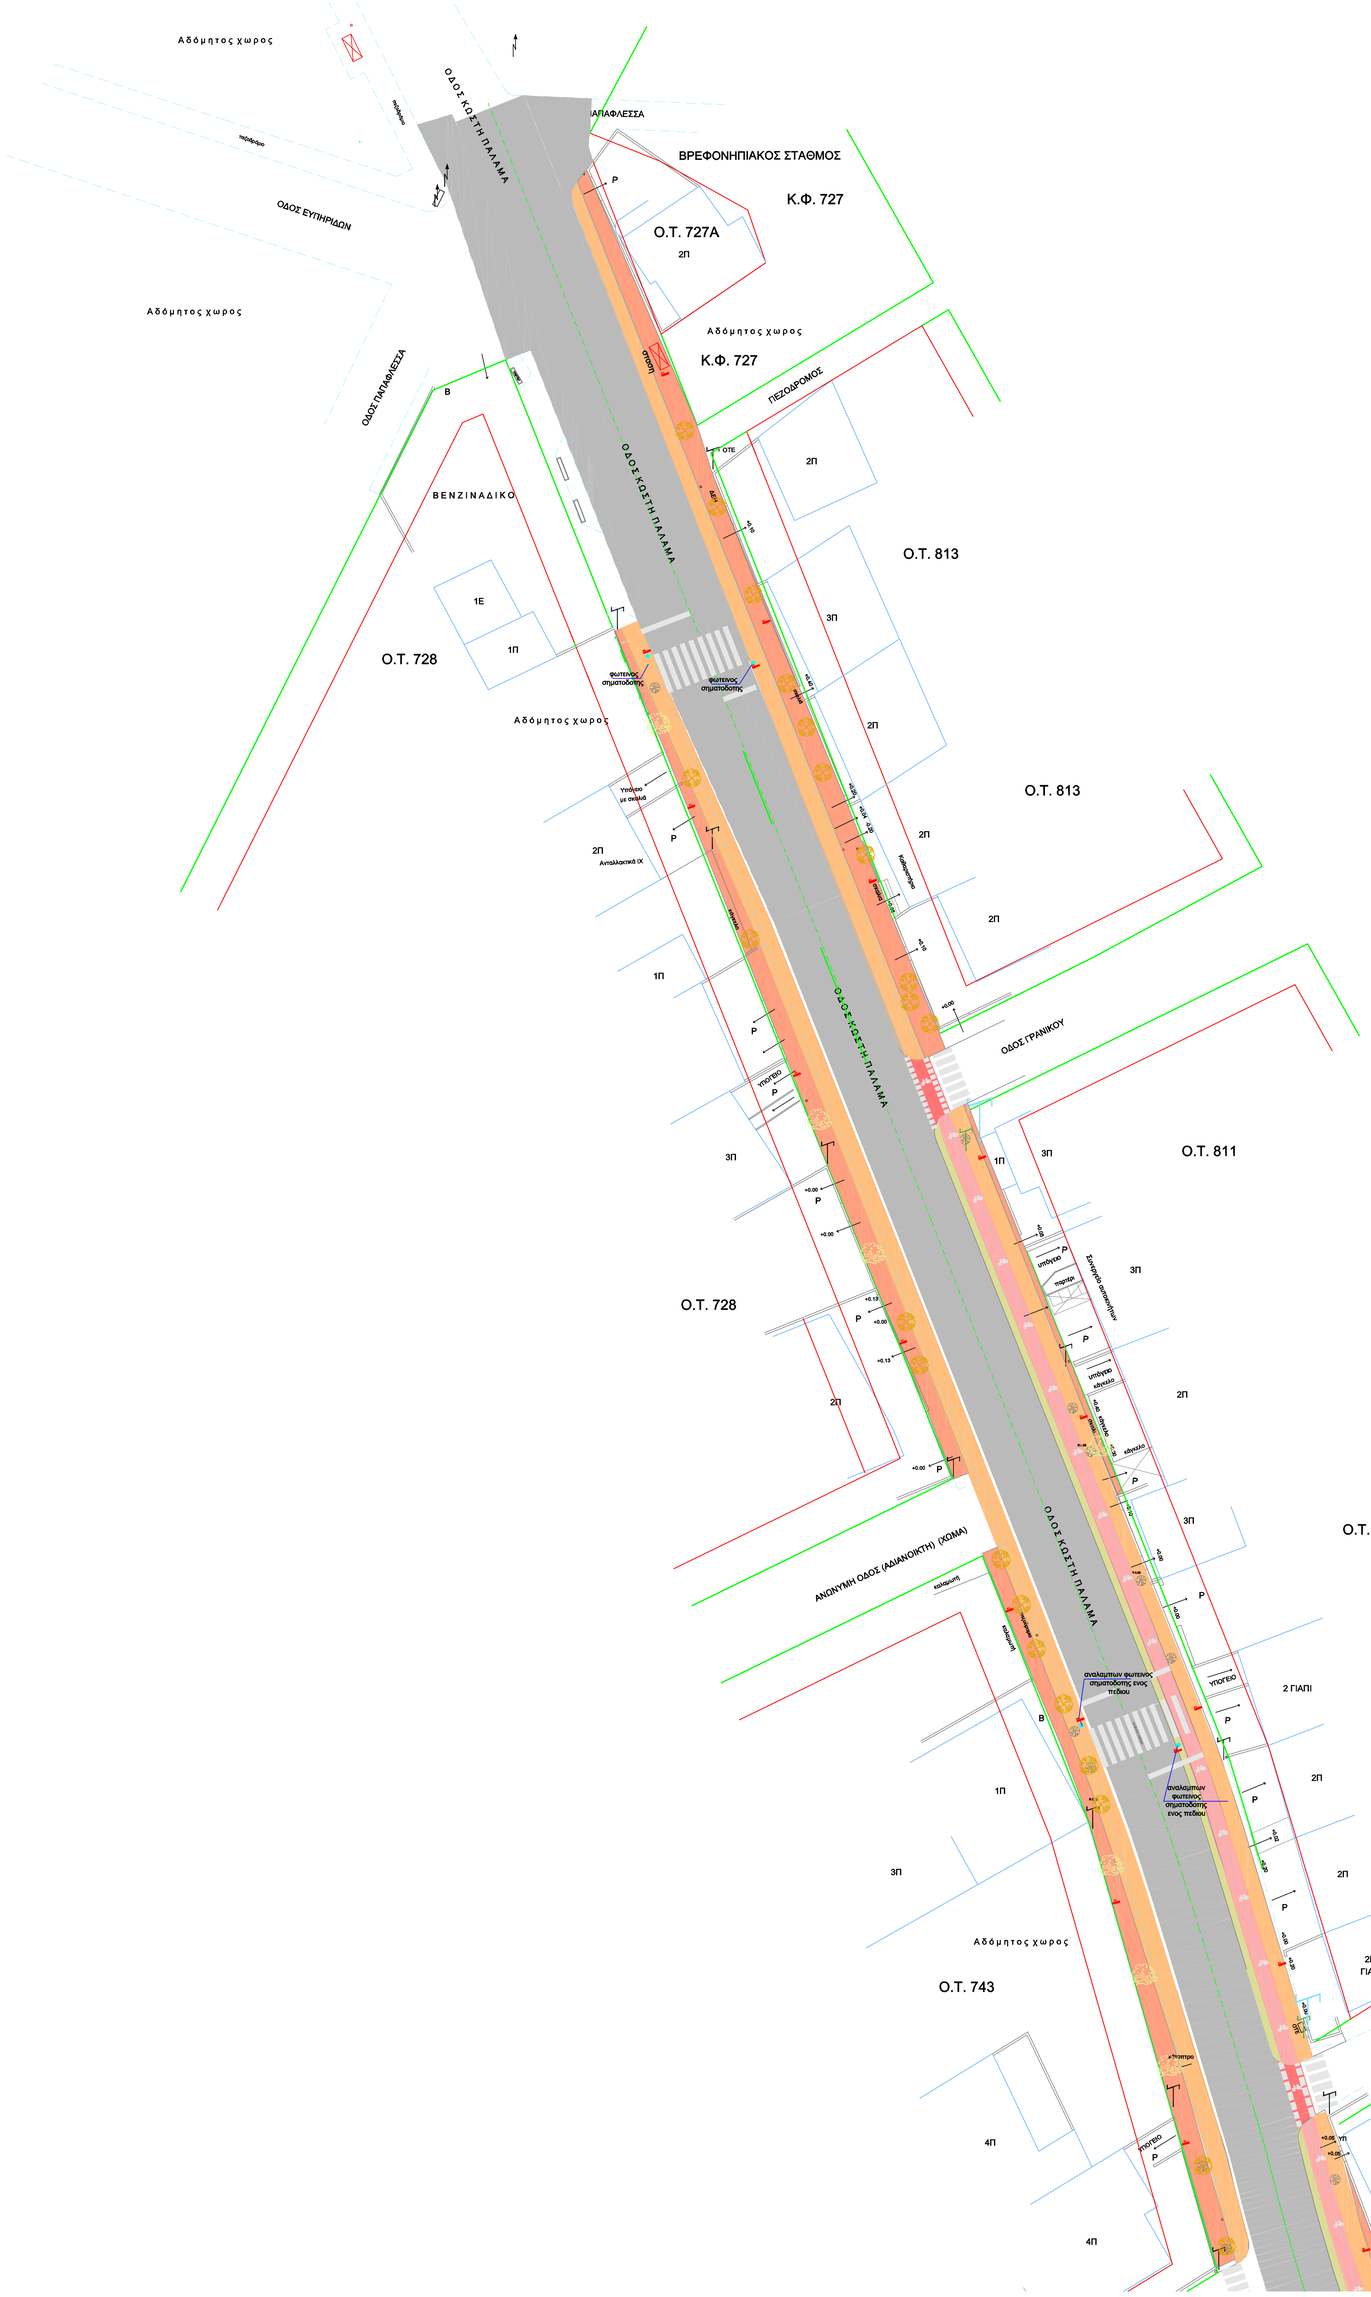

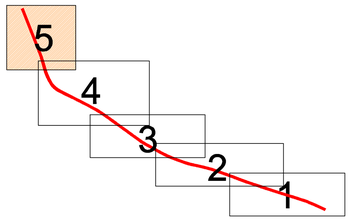

- ΟΔΟΣΤΡΩΜΑ
- ΠΛΑΚΟΣΤΡΩΣΗ- ΧΩΡΟΣ ΓΙΑ ΑΣΤΙΚΟ ΕΞΟΠΛΙΣΜΟ ΟΔΟΥ
- ΠΛΑΚΟΣΤΡΩΣΗ - ΧΩΡΟΣ ΔΙΕΛΕΥΣΗΣ ΠΕΖΩΝ
- ΠΟΔΗΛΑΤΟΔΡΟΜΟΣ
- ΖΩΝΗ ΔΙΑΧΩΡΙΣΜΟΥ ΠΟΔΗΛΑΤΟΔΡΟΜΟΥ
- ΣΤΑΘΜΕΥΣΗ

ΥΠΟΜΝΗΜΑ ΦΩΤΙΣΜΟΥ		
Σύμβολο	Περιγραφή	Είδος ελέγχου
Φ1	ιστός 6μ & φωτιστικό σώμα 3000K, ονομαστικής τιμής 66W, 7250lm (ανάμματνο στα 50W, 5810lm)	με έξυπνη διεταφή
Φ2	ιστός 6μ & φωτιστικό σώμα κατάλληλο για τοποθέτηση σε διάβαση, δέσμη προς τα δεξιά, 2200K, 60W, 5250lm	με έξυπνη διεταφή
Φ3	Ιστός 6μ & φωτιστικό σώμα κατάλληλο για τοποθέτηση σε διάβαση, δέσμη προς τα αριστερά, 2200K, 60W, 5290lm	με έξυπνη διεταφή

ΔΗΜΟΣ
ΑΓΙΩΝ ΑΝΑΡΓΥΡΩΝ
ΚΑΜΑΤΕΡΟΥ

ΕΡΓΟ

ΑΝΑΚΑΤΑΣΚΕΥΗ ΤΗΣ ΟΔΟΥ Κ. ΠΑΛΑΜΑ ΤΗΣ Δ.Κ. ΚΑΜΑΤΕΡΟΥ ΜΕ ΣΚΟΠΟ ΤΗΝ ΑΣΦΑΛΗ ΚΥΚΛΟΦΟΡΙΑ ΚΑΙ ΠΡΟΣΒΑΣΙΜΟΤΗΤΑ

ΦΩΤΙΣΜΟΣ

ΑΡ. ΣΧΕΔΙΟΥ: Φ–5	ΤΜΗΜΑ ΑΠΟ ΜΑΚΕΔΟΝΙΑΣ ΕΩΣ ΠΑΠΑΦΛΕΣΣΑ
ΚΛΙΜΑΚΑ 1:250	ΝΟΕΜΒΡΙΟΣ 2020

Ο Δ/ΝΤΗΣ Τ.Τ.	Η ΠΡΟΙΣΤΑΜΕΝΗ ΤΜ. ΜΕΛΕΤΩΝ	Ο ΣΥΝΤΑΚΤΗΣ
ΜΟΥΣΙΟΣ ΚΩΝ/ΝΟΣ ΑΡΧΙΤΕΚΟΝΑΣ ΜΗΧΑΝΙΚΟΣ	ΜΑΝΤΖΑΒΙΝΑΤΟΥ ΙΩΑΝΝΑ ΠΟΛΙΤΙΚΟΣ ΜΗΧΑΝΙΚΟΣ	ΙΩΑΝΝΗΣ ΓΙΑΧΟΣ ΜΗΧΑΝΟΛΟΓΟΣ ΜΗΧΑΝΙΚΟΣ