



**ΔΡΟΜΟΙ**

- ΑΓΙΟΥ ΝΙΚΟΛΑΟΥ
- ΠΑΠΑΟΥ

ΔΗΜΟΣ ΙΛΙΟΥ

ΔΗΜΟΣ ΙΛΙΟΥ

ΔΗΜΟΣ ΙΛΙΟΥ

ΔΗΜΟΣ ΙΛΙΟΥ

ΔΗΜΟΣ  
ΖΕΦΥΡΙΟΥ

ΙΔΡΥΜΑ  
ΑΠΟΚΑΤΑΣΤΑΣΗΣ ΑΝΑΠΗΡΩΝ



ΔΗΜΟΣ  
ΑΓΙΩΝ ΑΝΑΡΓΥΡΩΝ - ΚΑΜΑΤΕΡΟΥ

ΕΡΓΟ

ΒΕΛΤΙΩΣΗ ΤΗΣ ΟΔΙΚΗΣ ΑΣΦΑΛΕΙΑΣ ΤΩΝ ΟΔΩΝ  
ΣΤΡ. ΑΛΕΞ. ΠΑΠΑΓΟΥ ΚΑΙ ΑΓ. ΝΙΚΟΛΑΟΥ,  
Δ.Κ. ΚΑΜΑΤΕΡΟΥ

ΣΧΕΔΙΟ ΠΑΡΕΜΒΑΣΕΩΝ

ΑΡ. ΣΧΕΔΙΟΥ: 0-1

ΑΜ: 100/2022




ΚΑΙΜΑΚΑΣ 1:5000

ΙΟΥΛΙΟΣ 2022


Η ΑΝΑΠΛΗΡΩΤΡΙΑ ΔΙΕΥΘΥΝΤΡΙΑ      Η ΠΡΟΪΣΤΑΜΕΝΗ ΤΜ. ΜΕΛΕΤΩΝ      ΟΙ ΣΥΝΤΑΚΤΡΙΕΣ

ΑΣΗΜΙΝΑ ΠΑΝΑΓΟΥ ΤΟΠΟΓΡΑΦΟΣ ΜΗΧΑΝΙΚΟΣ      ΜΑΝΤΖΑΒΙΝΑΤΟΥ ΙΩΑΝΝΑ ΠΟΛΙΤΙΚΟΣ ΜΗΧΑΝΙΚΟΣ      ΓΕΩΡΓΙΑ ΜΑΡΑΓΚΟΥ ΑΡΧΙΤΕΚΤΟΝΑΣ ΜΗΧΑΝΙΚΟΣ

ΕΛΠΙΔΑ ΠΗΓΟΤΝΑΚΗ ΠΟΛΙΤΙΚΟΣ ΜΗΧΑΝΙΚΟΣ Τ.Ε.

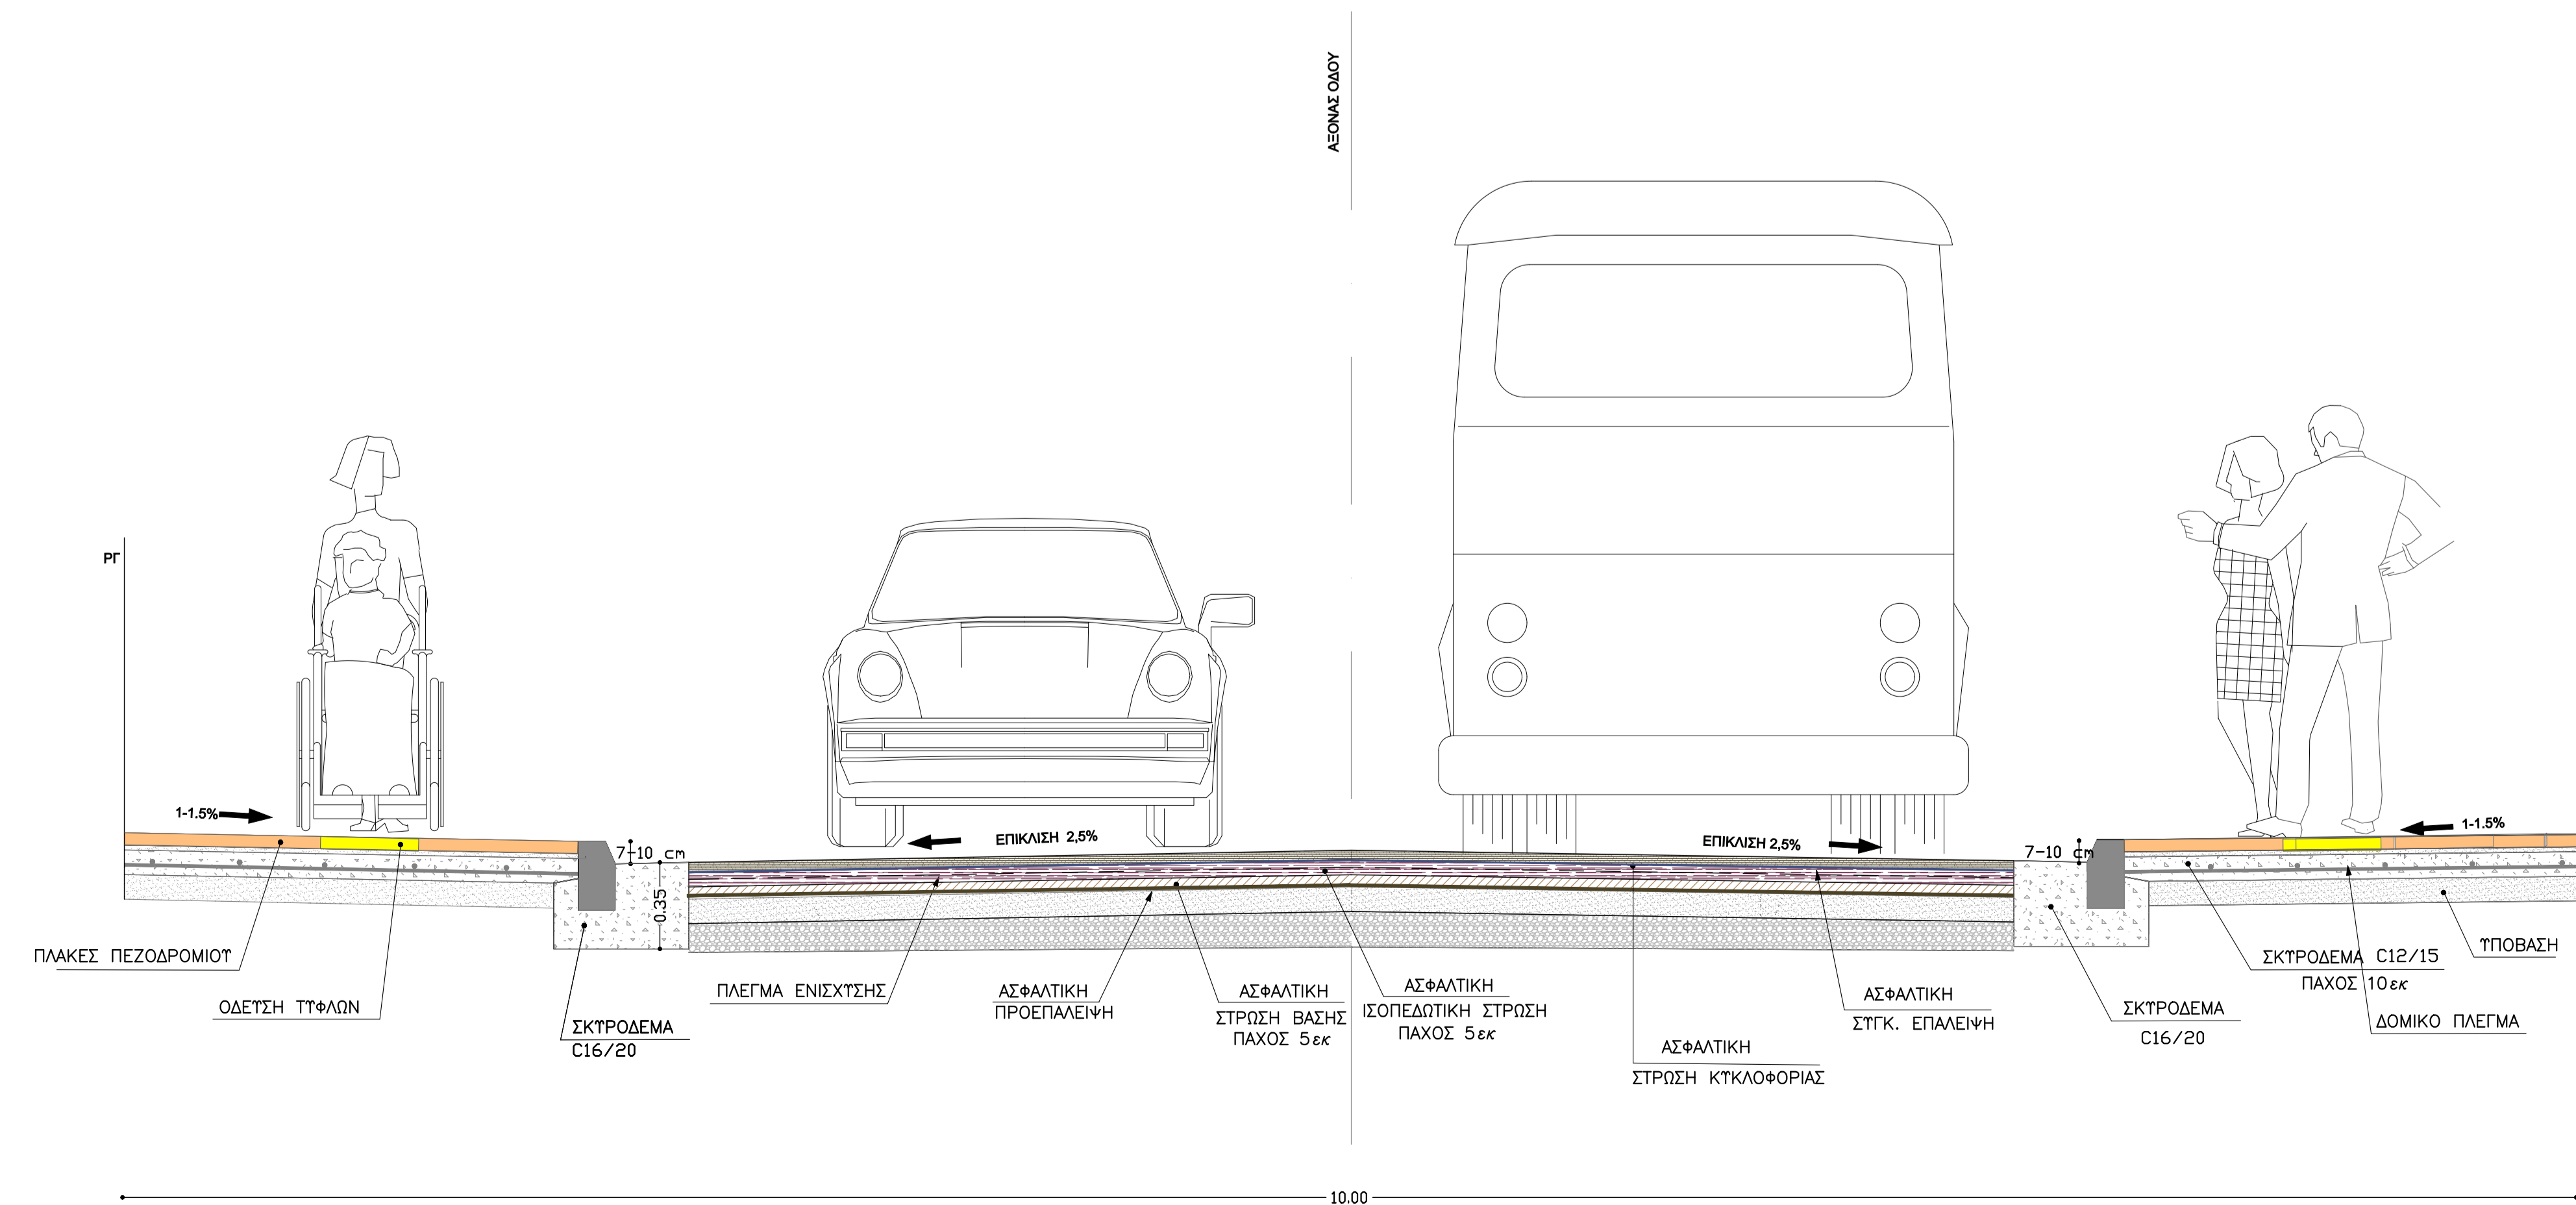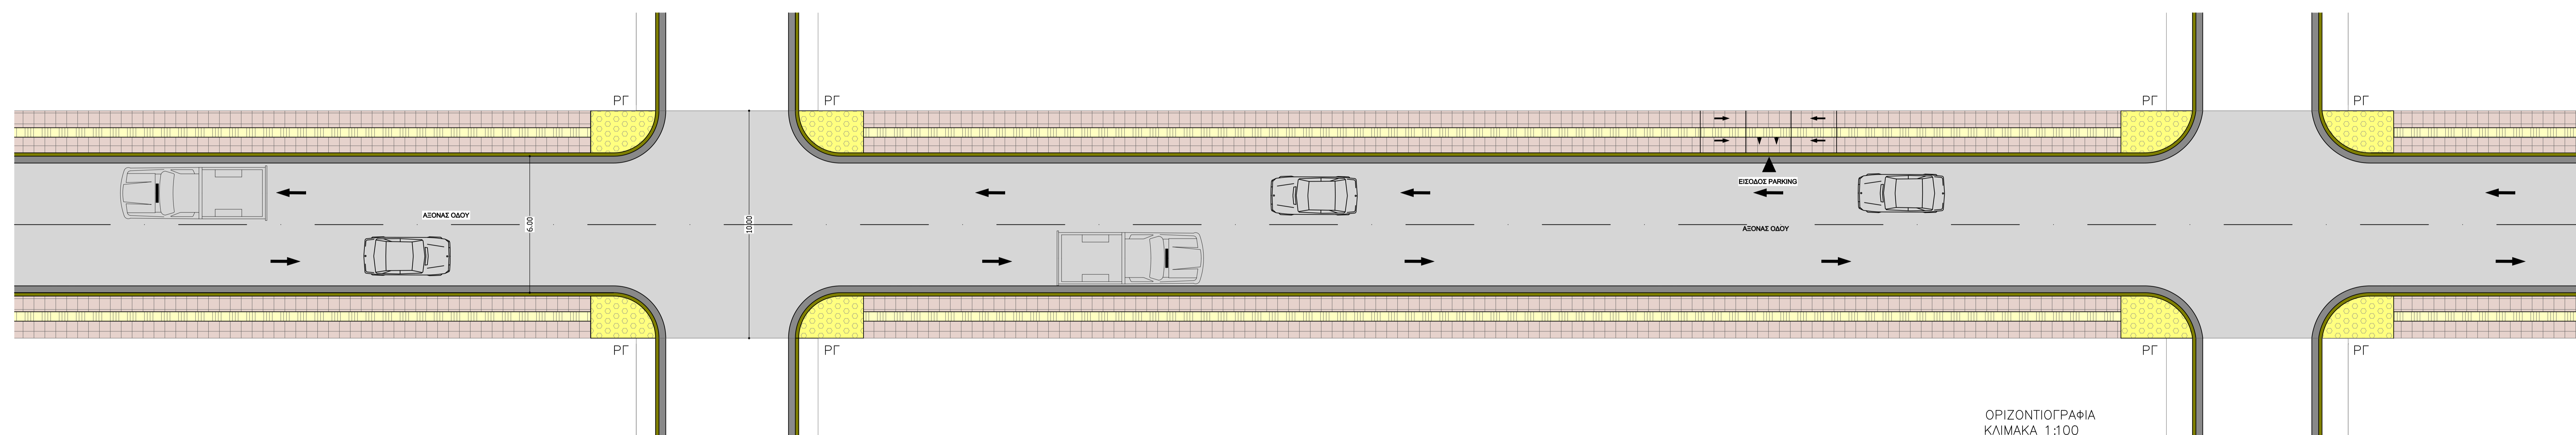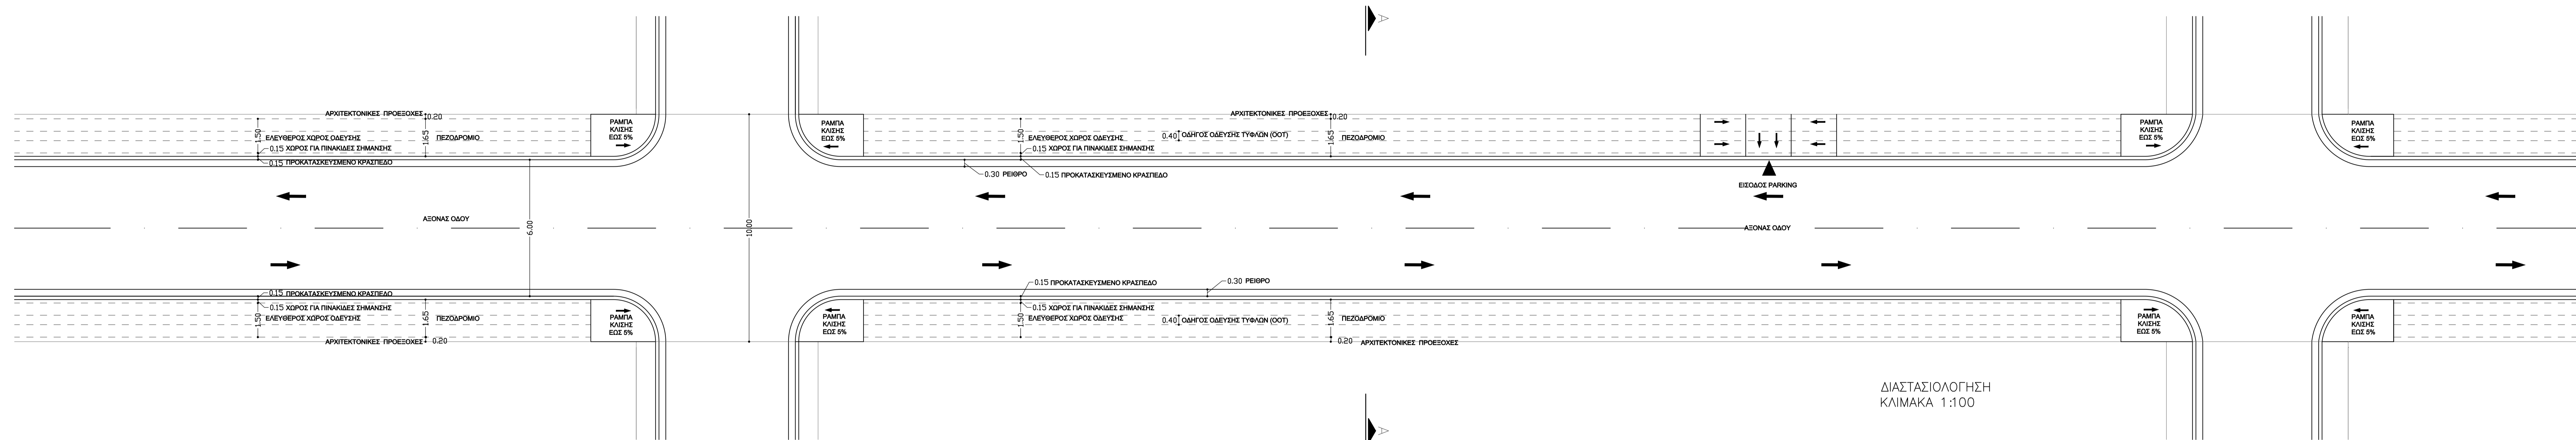

ΤΟΜΗ Α-Α  
ΚΛΙΜΑΚΑ 1:20






**ΔΗΜΟΣ  
ΑΓΙΩΝ ΑΝΑΡΓΥΡΩΝ - ΚΑΜΑΤΕΡΟΥ**

ΕΡΓΟ  
**ΒΕΛΤΙΩΣΗ ΤΗΣ ΟΔΙΚΗΣ ΑΣΦΑΛΕΙΑΣ ΤΩΝ ΟΔΩΝ  
ΣΤΡ. ΑΛΕΞ. ΠΑΠΑΓΟΥ ΚΑΙ ΑΓ.ΝΙΚΟΛΑΟΥ,  
Δ.Κ. ΚΑΜΑΤΕΡΟΥ**

**ΤΥΠΙΚΕΣ ΔΙΑΤΟΜΕΣ**  
ΠΑΠΑΓΟΥ από ΒΟΥΡΒΑΧΗ εω? ΚΛΕΙΟΥΣ

ΑΡ. ΣΧΕΔΙΟΥ: T-1	ΑΜ: 100/2022
ΚΩΔΙΚΟΣ: 1100- 1/20	ΙΟΥΛΙΟΣ 2022

Η ΑΝΤΙΣΤΡΩΦΤΡΙΑ ΔΕΥΤΕΡΟΤΑ	Η ΠΡΟΤΙΜΑΝΗ ΤΜ. ΜΕΛΕΤΩΝ	ΟΙ ΕΠΙΤΑΚΤΡΙΕΣ
ΑΔΑΜΑΝΑ ΠΑΝΑΓΟΥ ΤΟΠΟΓΡΑΦΟΣ ΜΗΧΑΝΙΚΟΣ	ΜΑΥΤΖΑΒΙΝΑΤΟΥ ΕΛΕΝΑ ΠΟΛΥΤΕΧΝΙΚΟΣ ΜΗΧΑΝΙΚΟΣ	ΓΕΩΡΓΙΑ ΜΑΡΑΓΚΟΥ ΑΡΧΙΤΕΚΤΟΝΑΣ ΜΗΧΑΝΙΚΟΣ
ΕΣΤΙΑ ΠΡΟΤΙΜΑΧ ΠΟΛΥΤΕΧΝΙΚΟΣ ΜΗΧΑΝΙΚΟΣ Τ.Ε.		

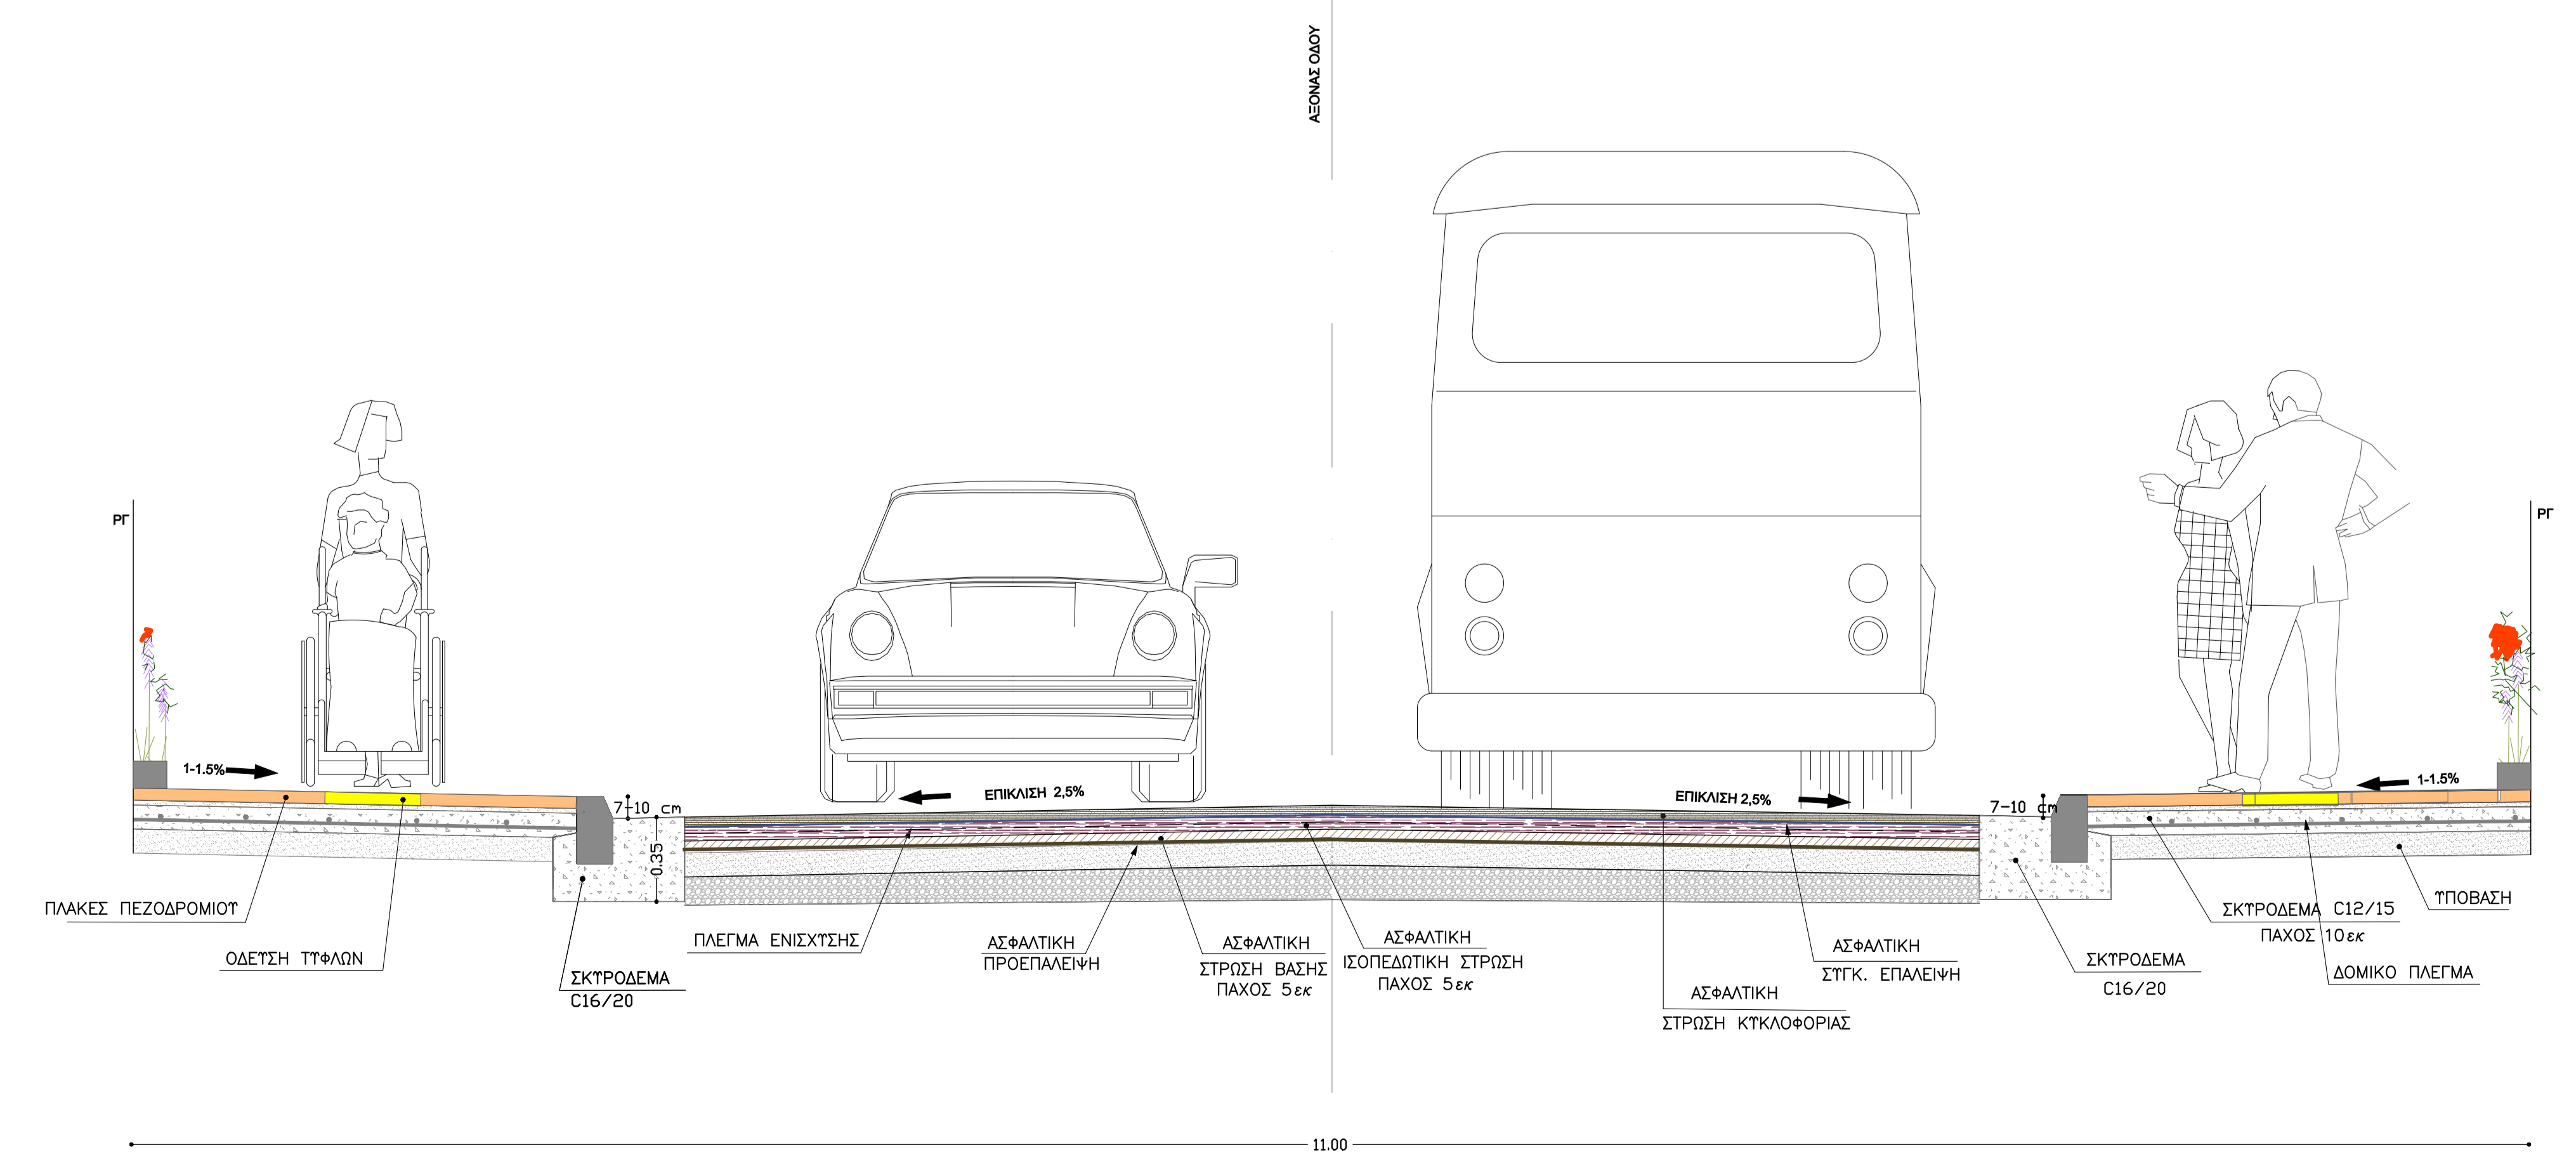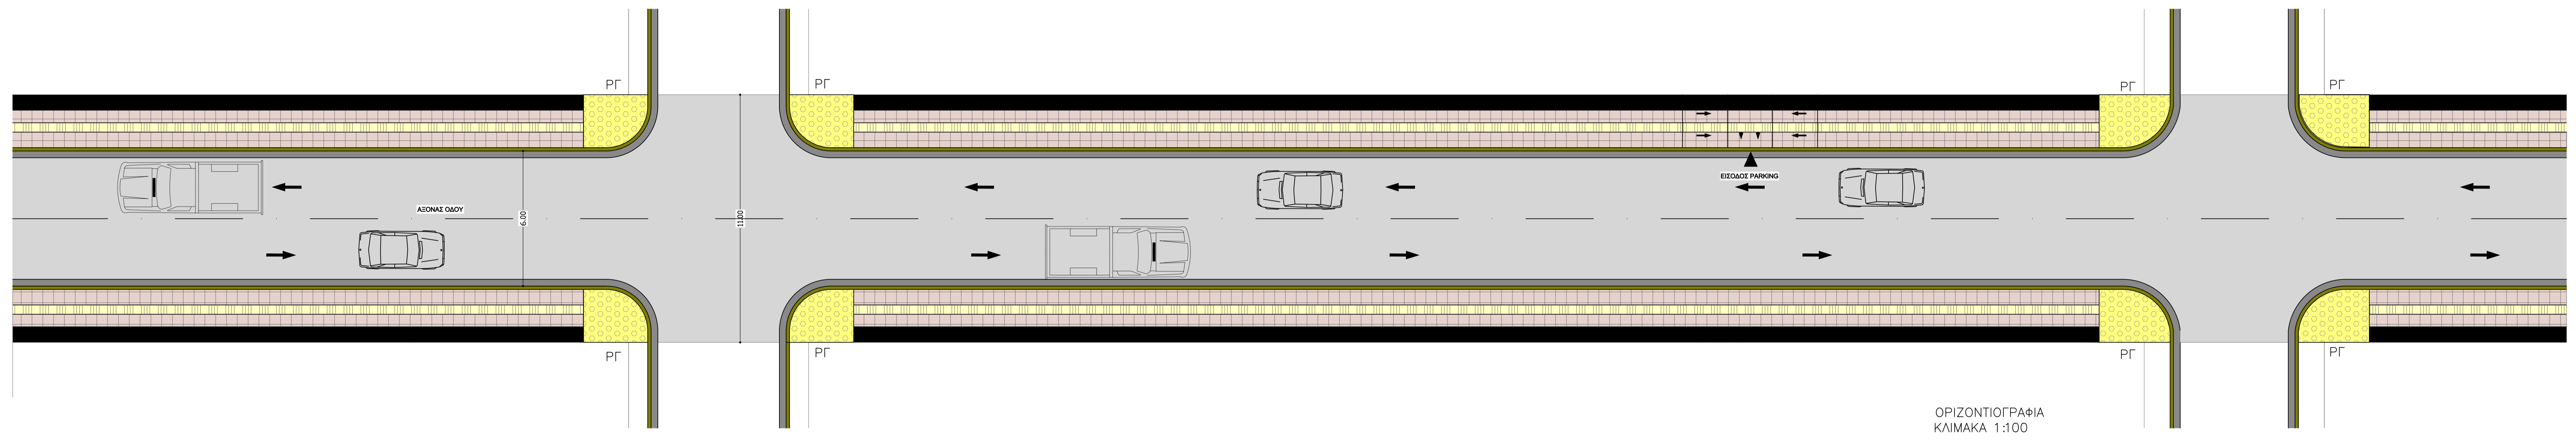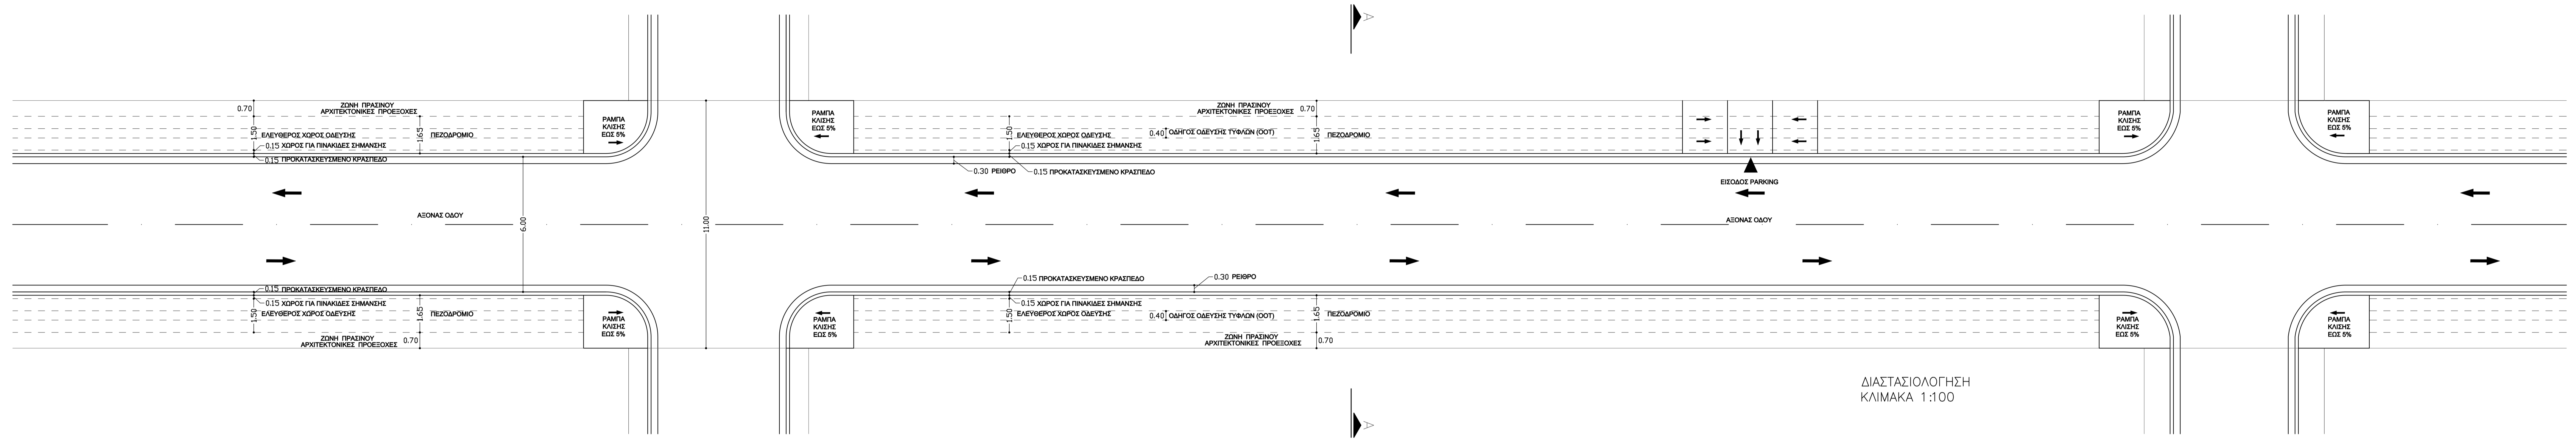




**ΔΗΜΟΣ ΑΓΙΩΝ ΑΝΑΡΓΥΡΩΝ - ΚΑΜΑΤΕΡΟΥ**

ΕΡΓΟ  
ΒΕΛΤΙΩΣΗ ΤΗΣ ΟΔΙΚΗΣ ΑΣΦΑΛΕΙΑΣ ΤΩΝ ΟΔΩΝ  
ΣΤΡ. ΑΛΞ. ΠΑΠΑΓΩΤ ΚΑΙ ΑΓ.ΝΙΚΟΛΑΟΥ,  
Δ.Κ. ΚΑΜΑΤΕΡΟΥ



ΤΥΠΙΚΕΣ ΔΙΑΤΟΜΕΣ  
ΠΑΠΑΓΩΤ από ΚΛΕΙΟΥΣ εω? ΑΓ. ΝΙΚΟΛΑΟΥ

ΑΡ. ΣΧΕΔΙΟΥ: Τ-2	ΑΜ: 100/2022
ΚΛΙΜΑΚΕΣ 1:100 - 1:20	ΙΟΥΛΙΟΣ 2022











Η ΑΝΤΙΣΤΡΟΦΗ ΔΕΞΙΟΤΗΤΑ	Η ΠΡΟΣΤΑΜΕΝΗ Τ.Μ. ΜΕΛΕΤΩΝ	ΟΙ ΣΥΝΤΑΚΤΕΙΣ
ΑΣΗΜΑ ΠΑΠΑΓΩΤ ΤΟΠΟΓΡΑΦΟΣ ΜΗΧΑΝΙΚΟΣ	ΜΑΝΤΣΑΒΙΝΟΤΟΥ ΙΩΑΝΝΑ ΠΟΛΥΤΕΧΝΟΣ ΜΗΧΑΝΙΚΟΣ	ΓΕΩΡΓΙΑ ΜΑΡΦΑΚΙΔΟΥ ΑΡΧΙΤΕΚΤΟΝΑΣ ΜΗΧΑΝΙΚΟΣ
		ΕΛΠΙΔΑ ΠΗΓΟΥΜΑΚΗ ΠΟΛΥΤΕΧΝΟΣ ΜΗΧΑΝΙΚΟΣ Τ.Ε.

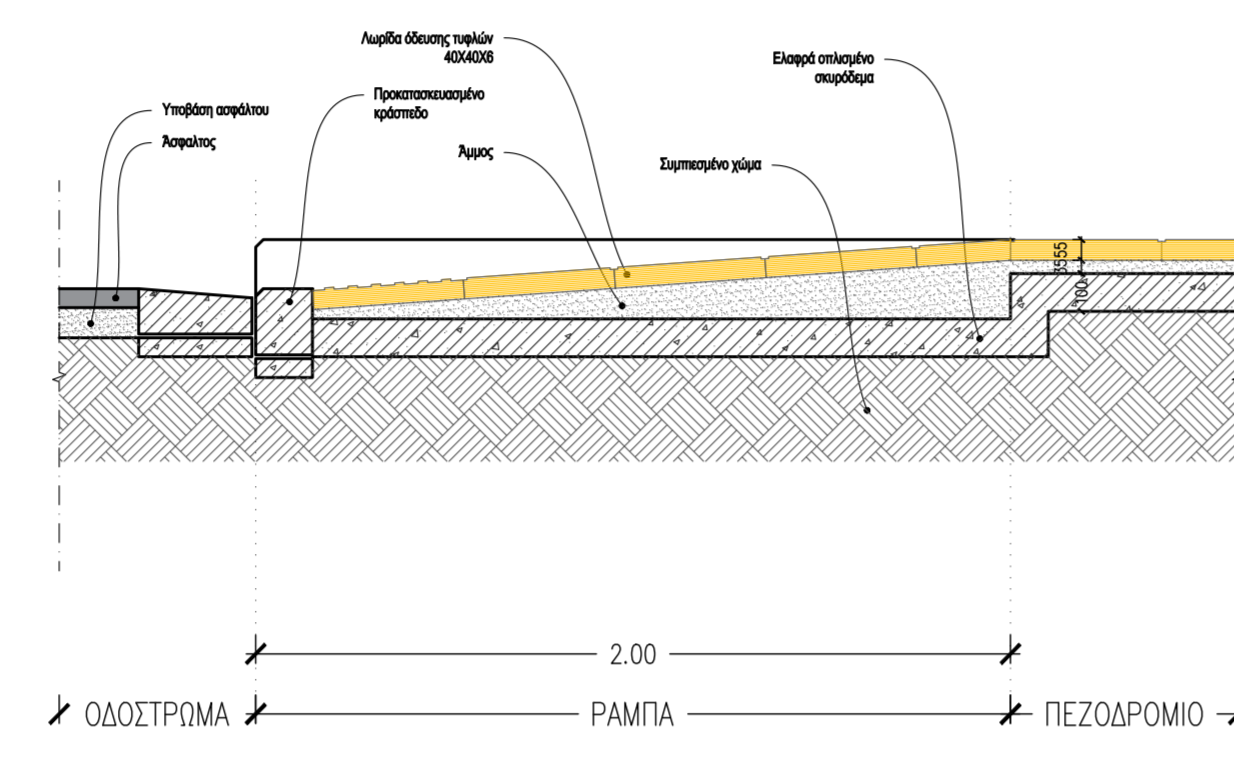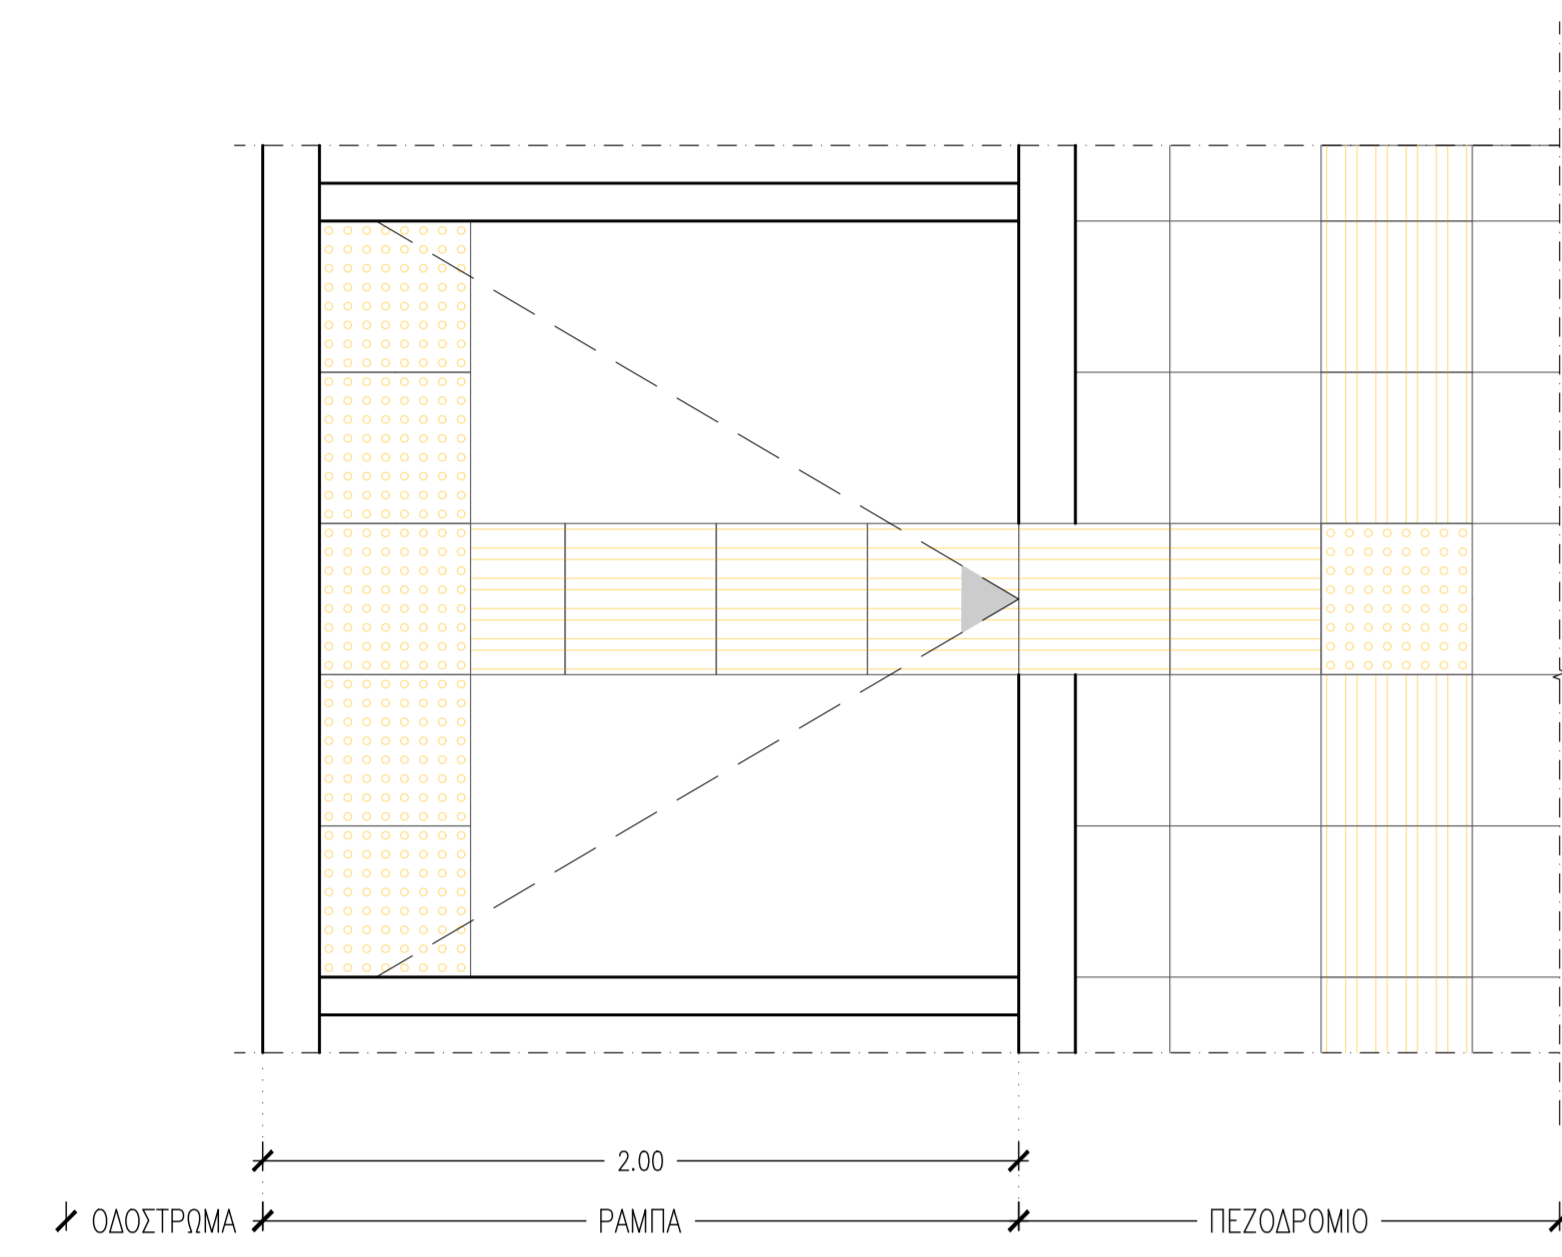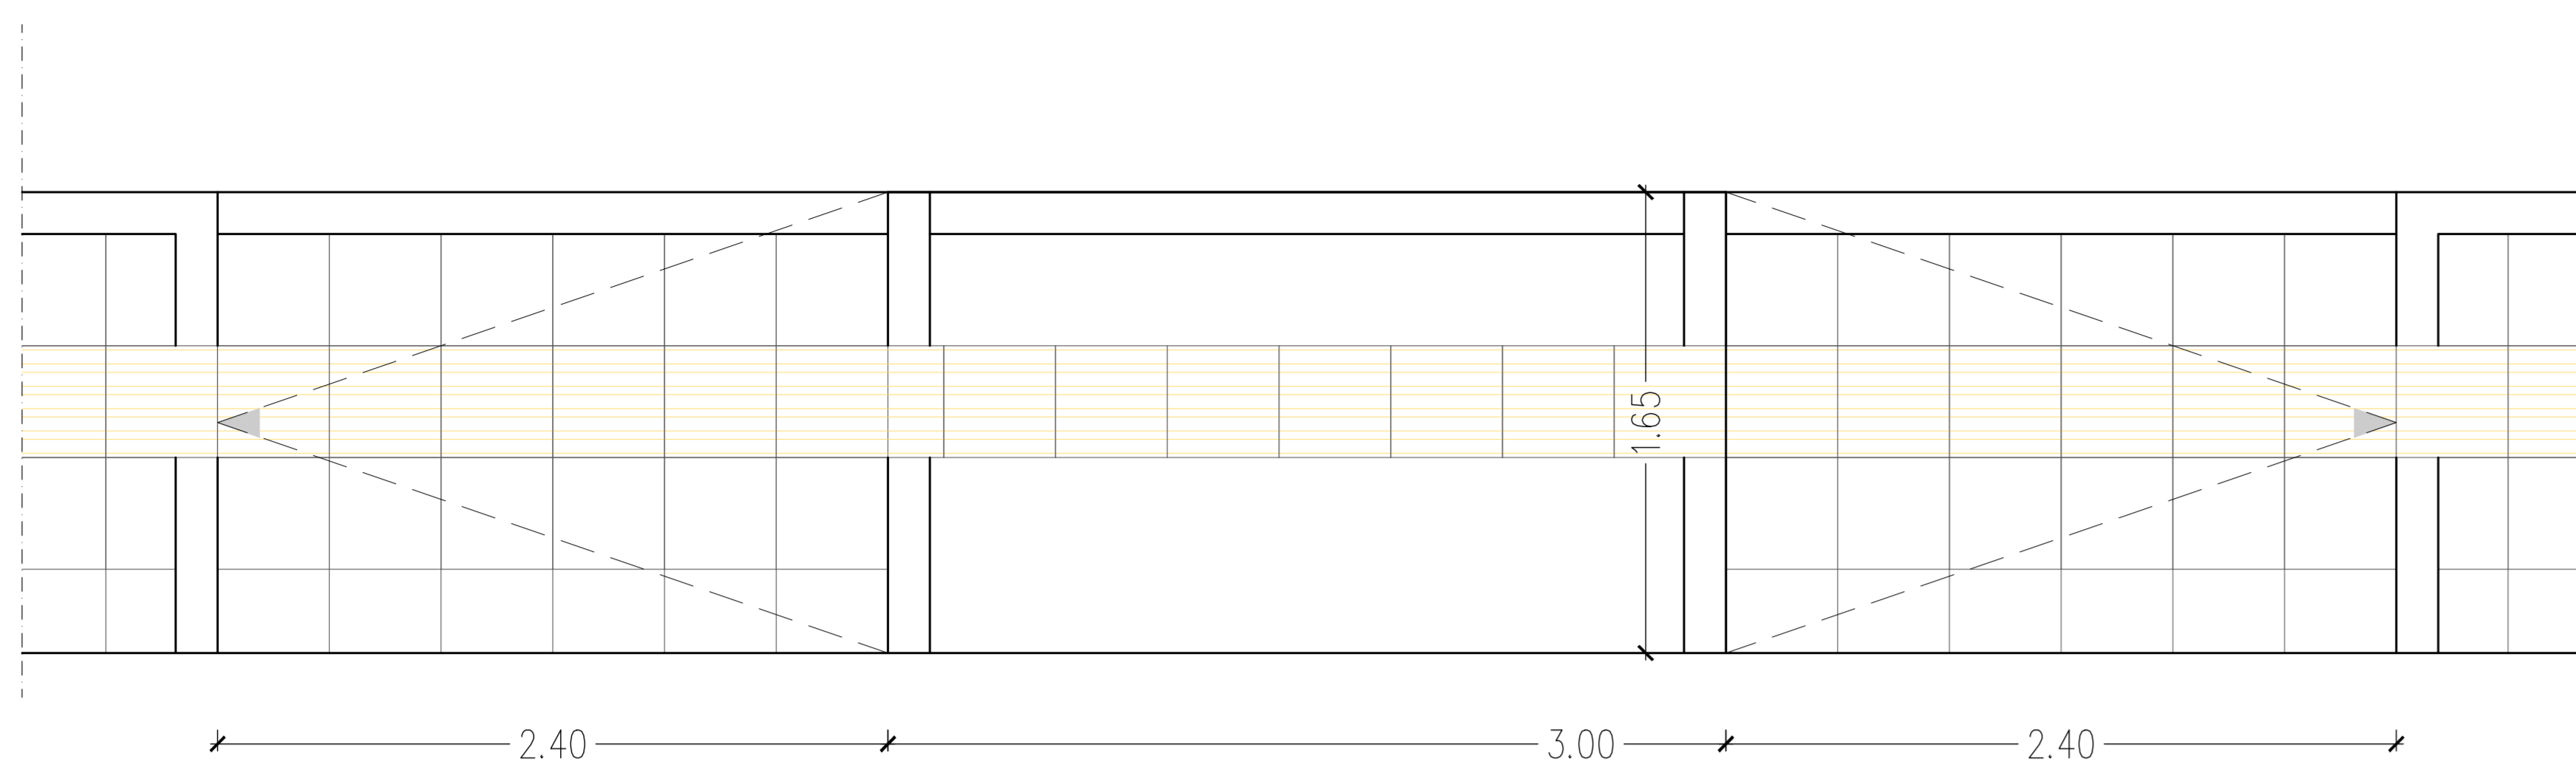

ΡΑΜΠΕΣ ΑΜΕΑ

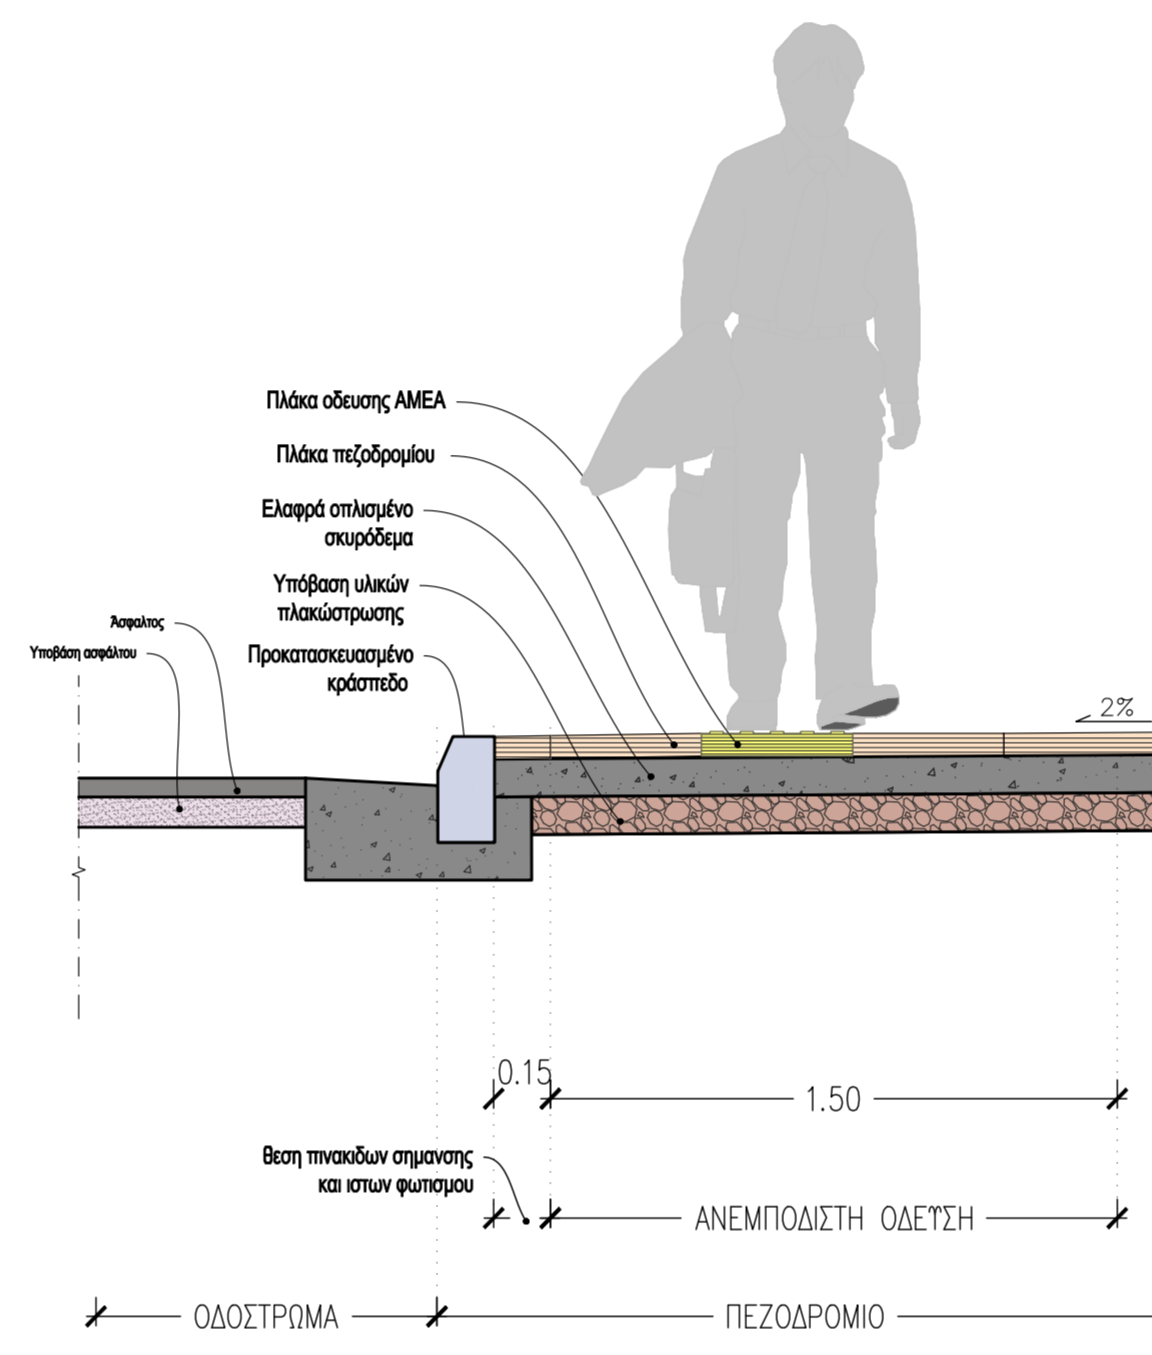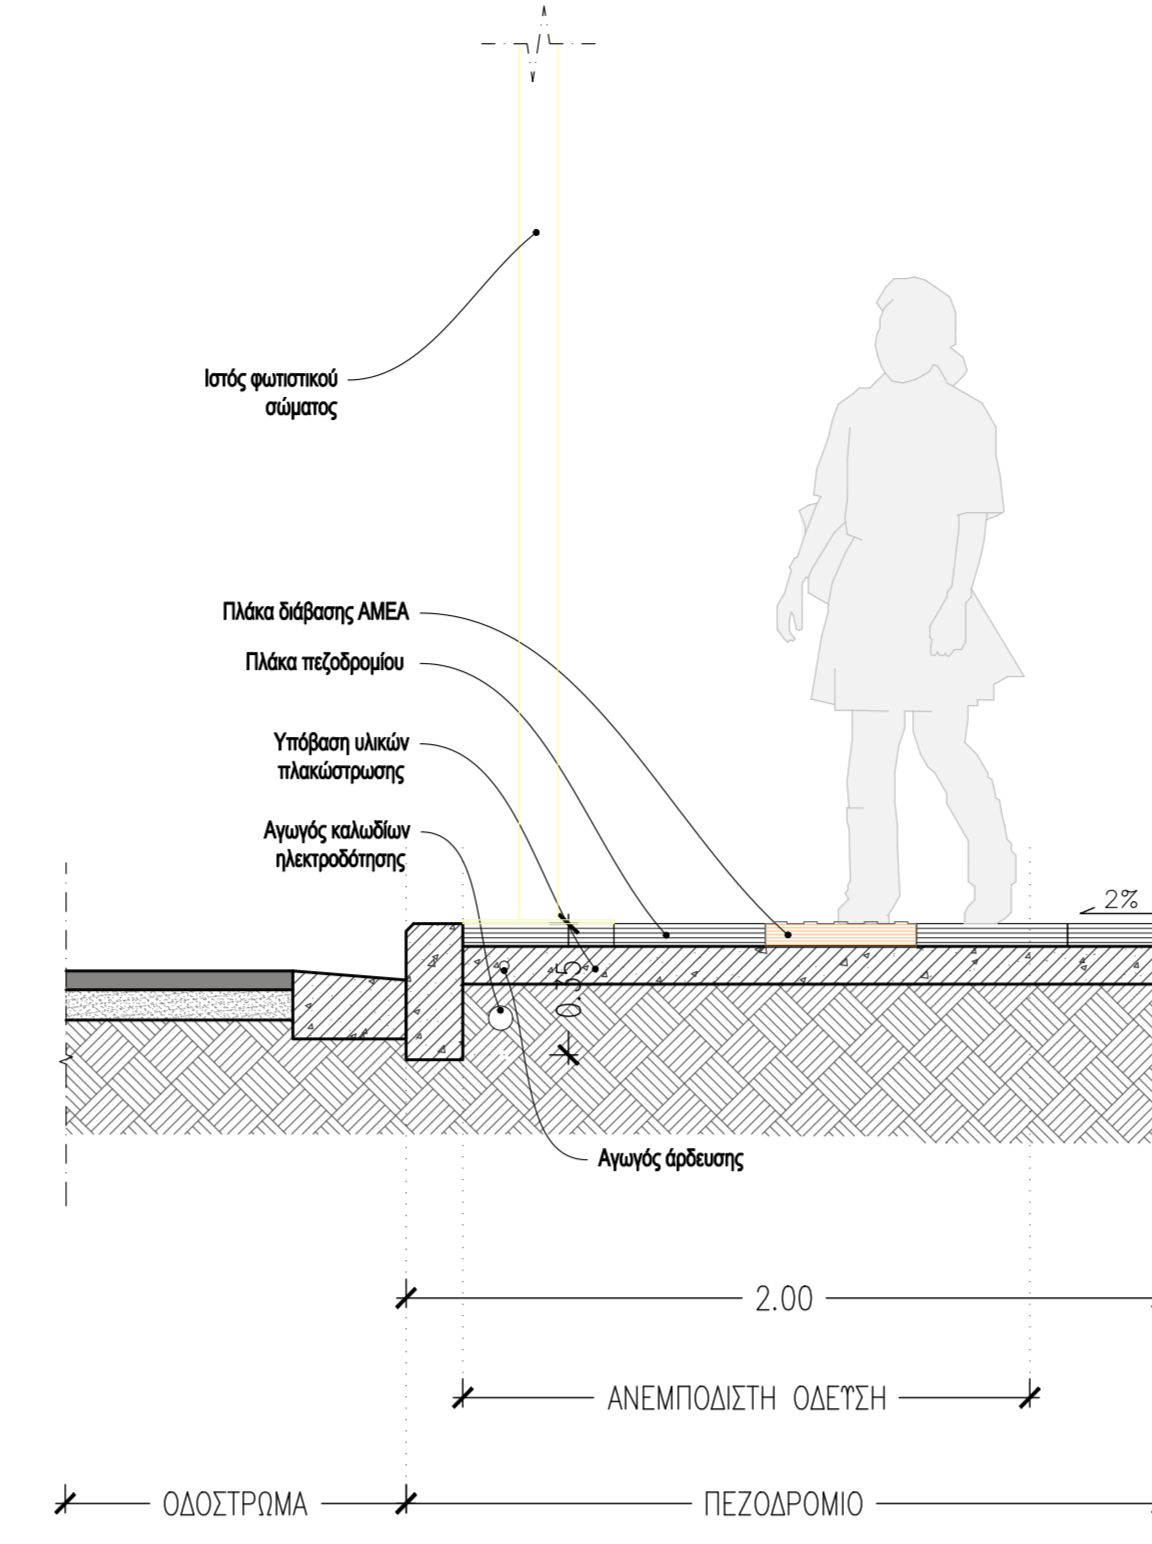

ΑΣΦΑΛΤΟΣΤΡΩΣΕΙΣ

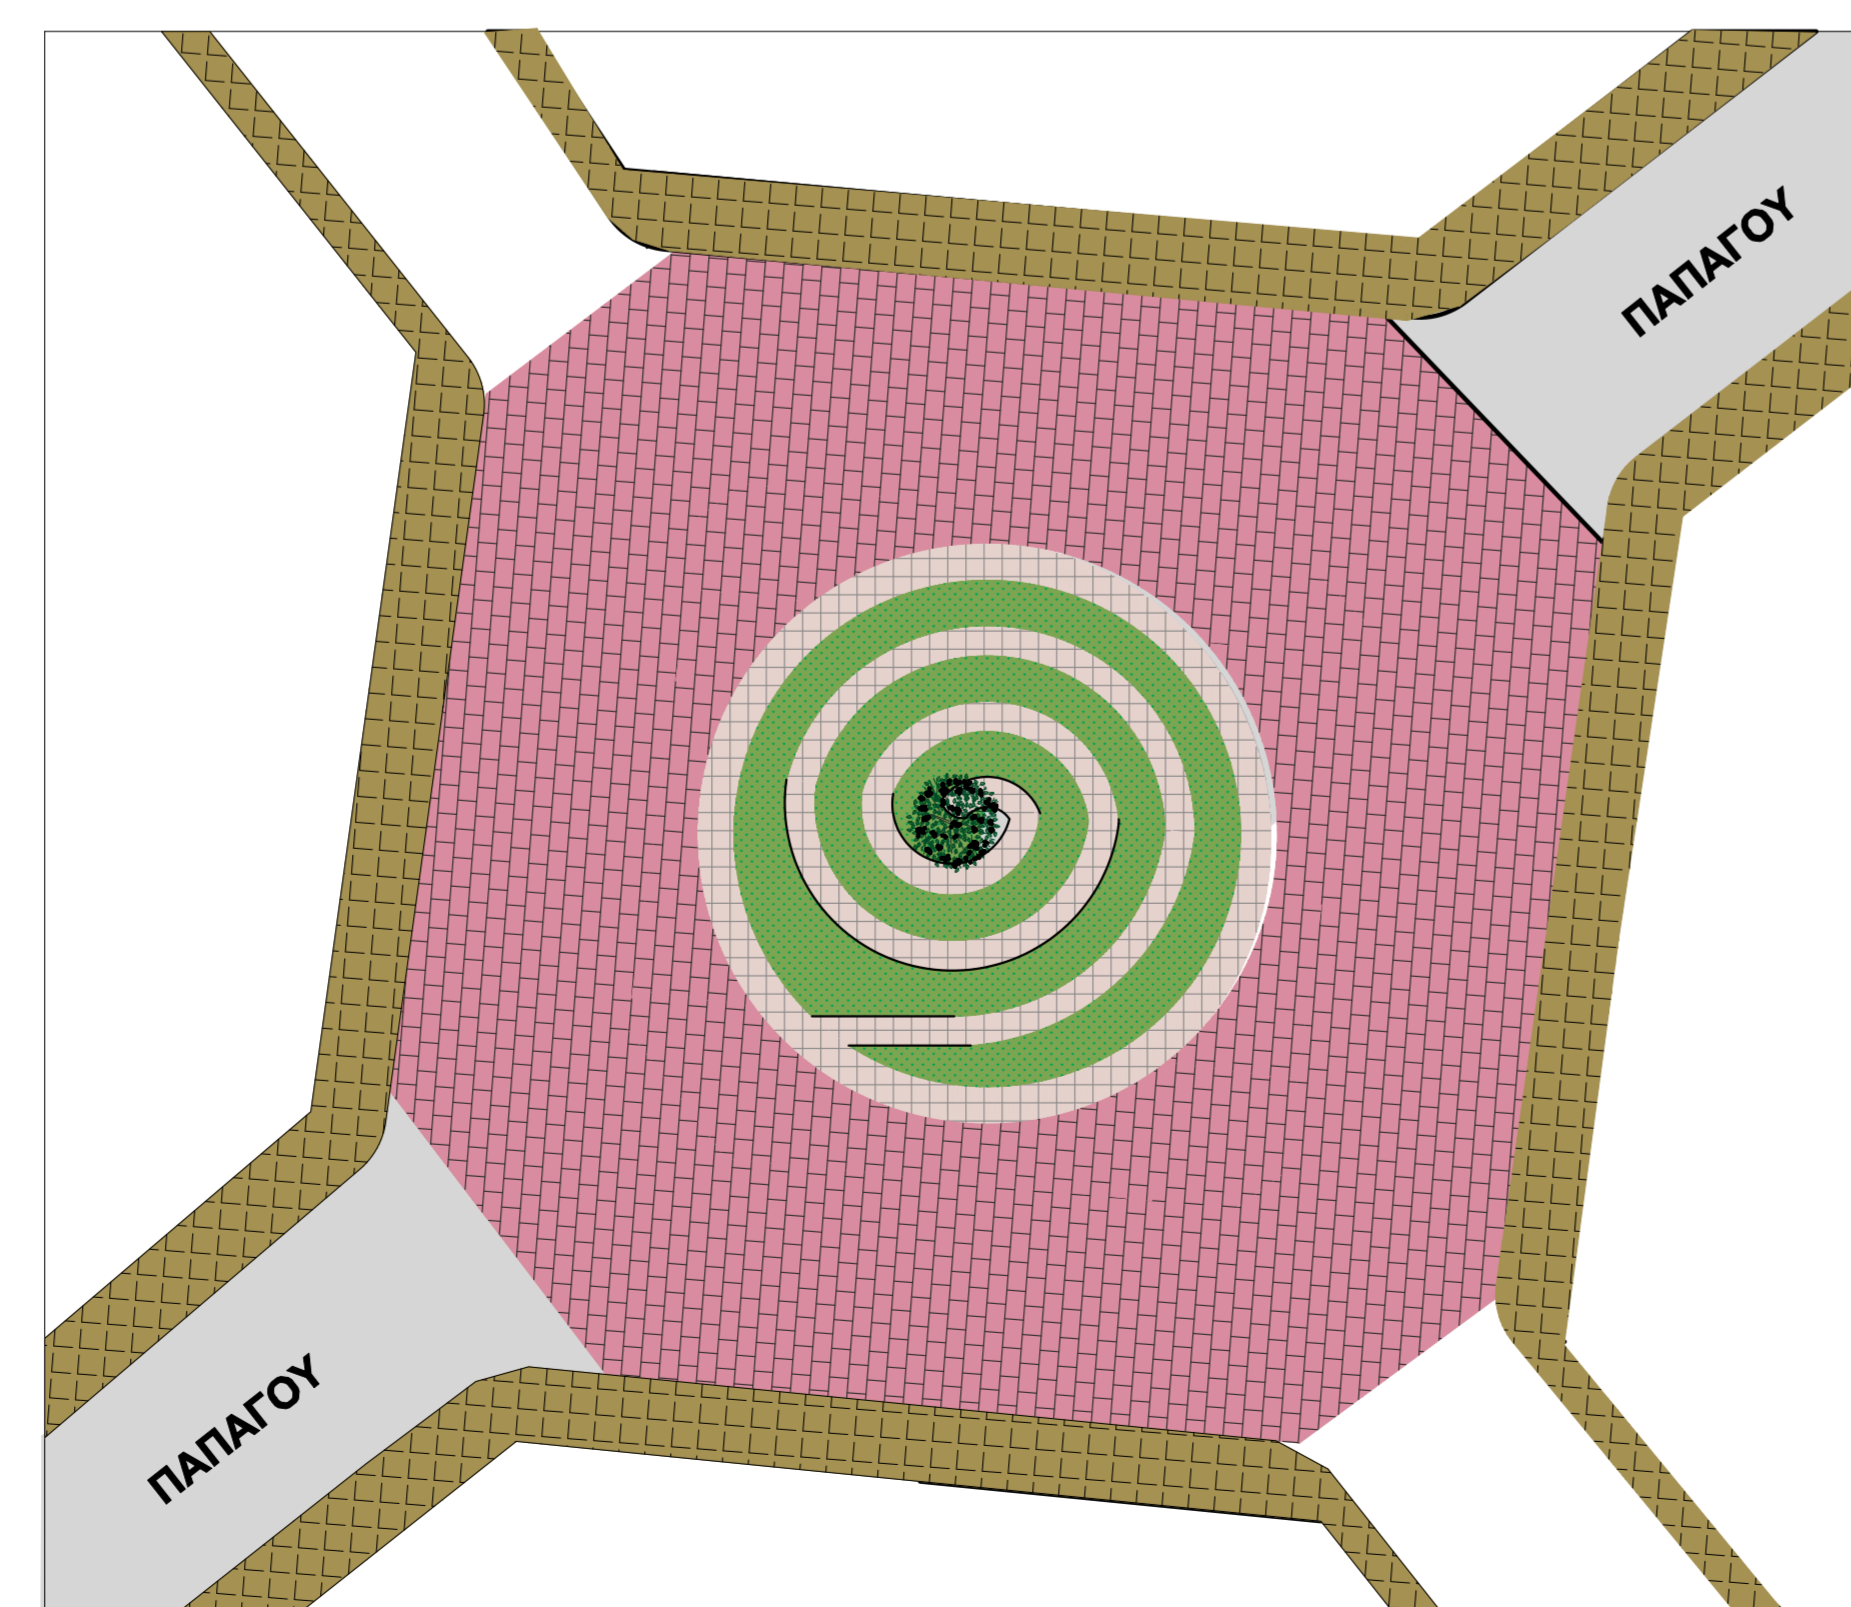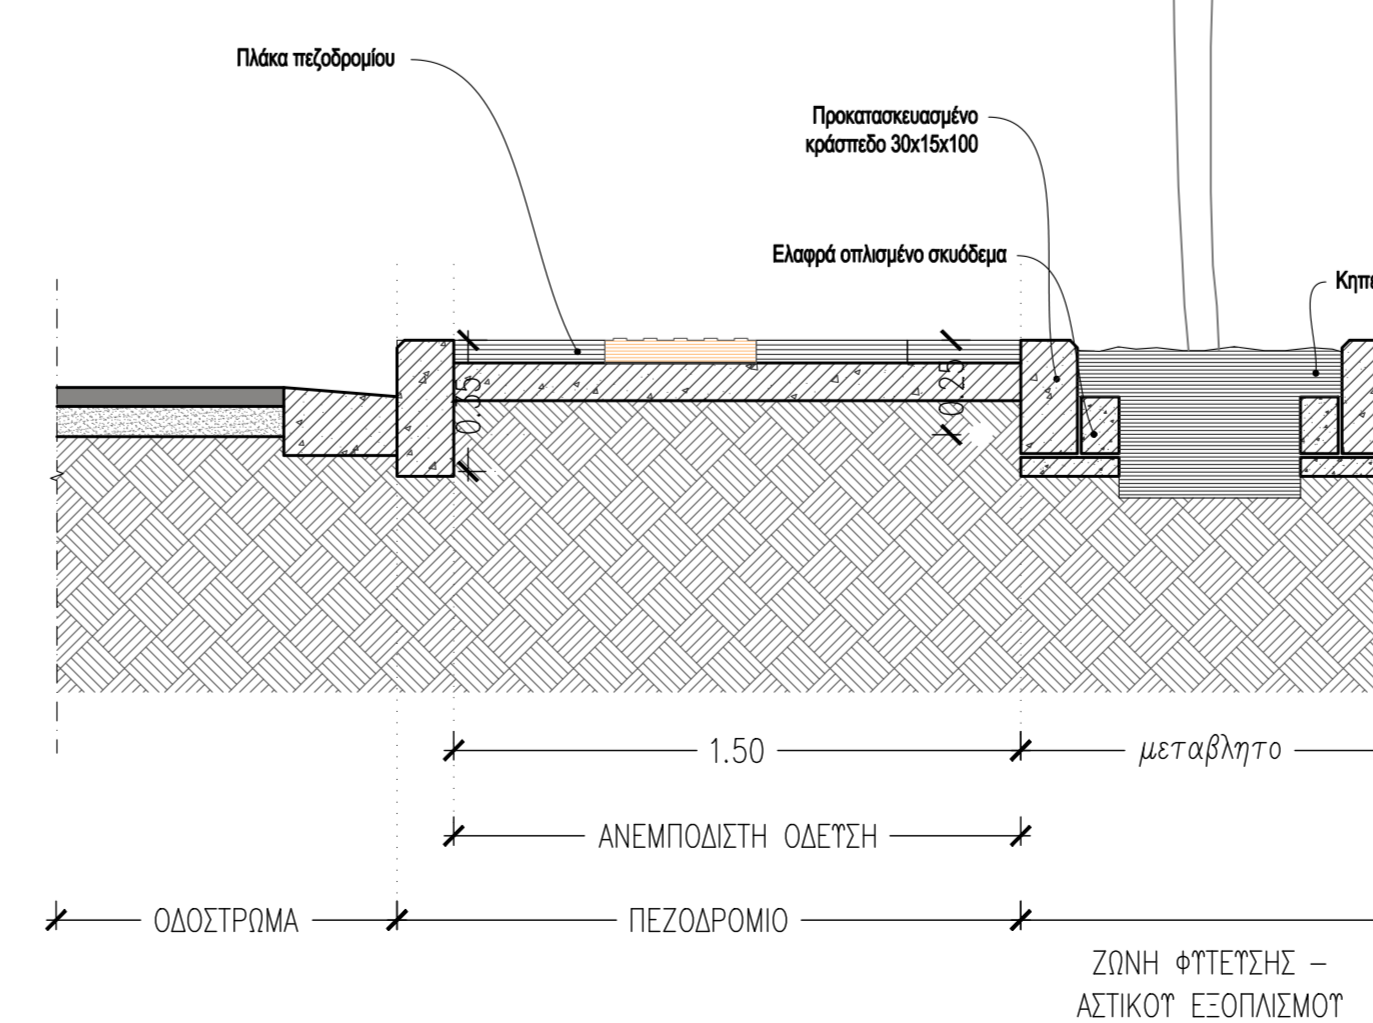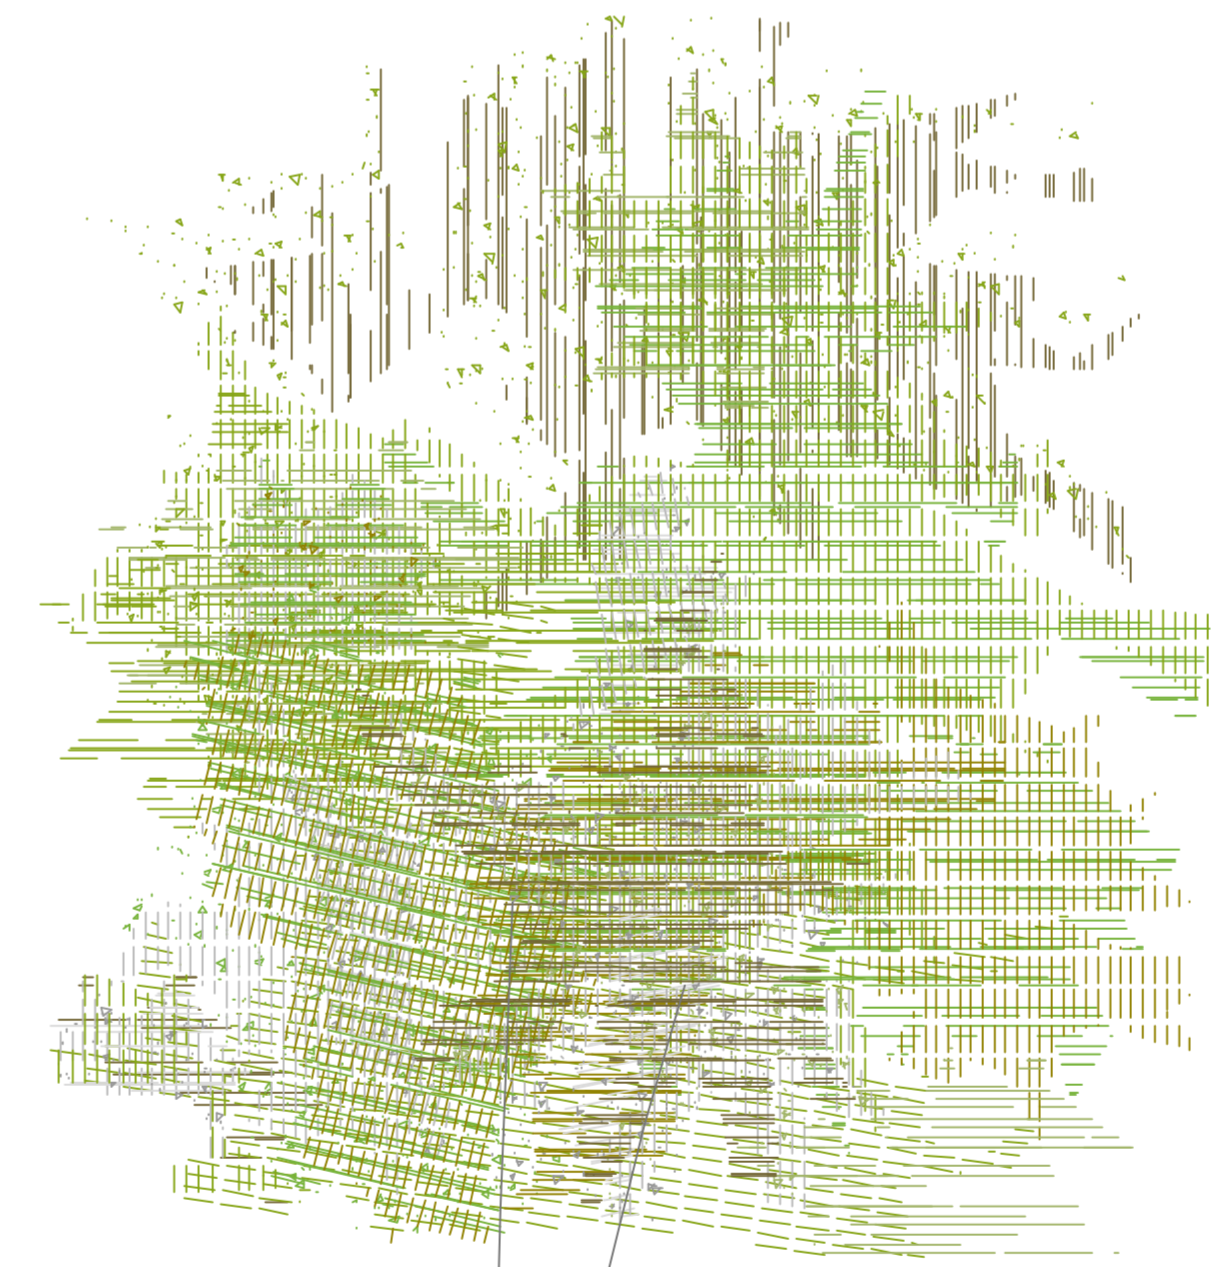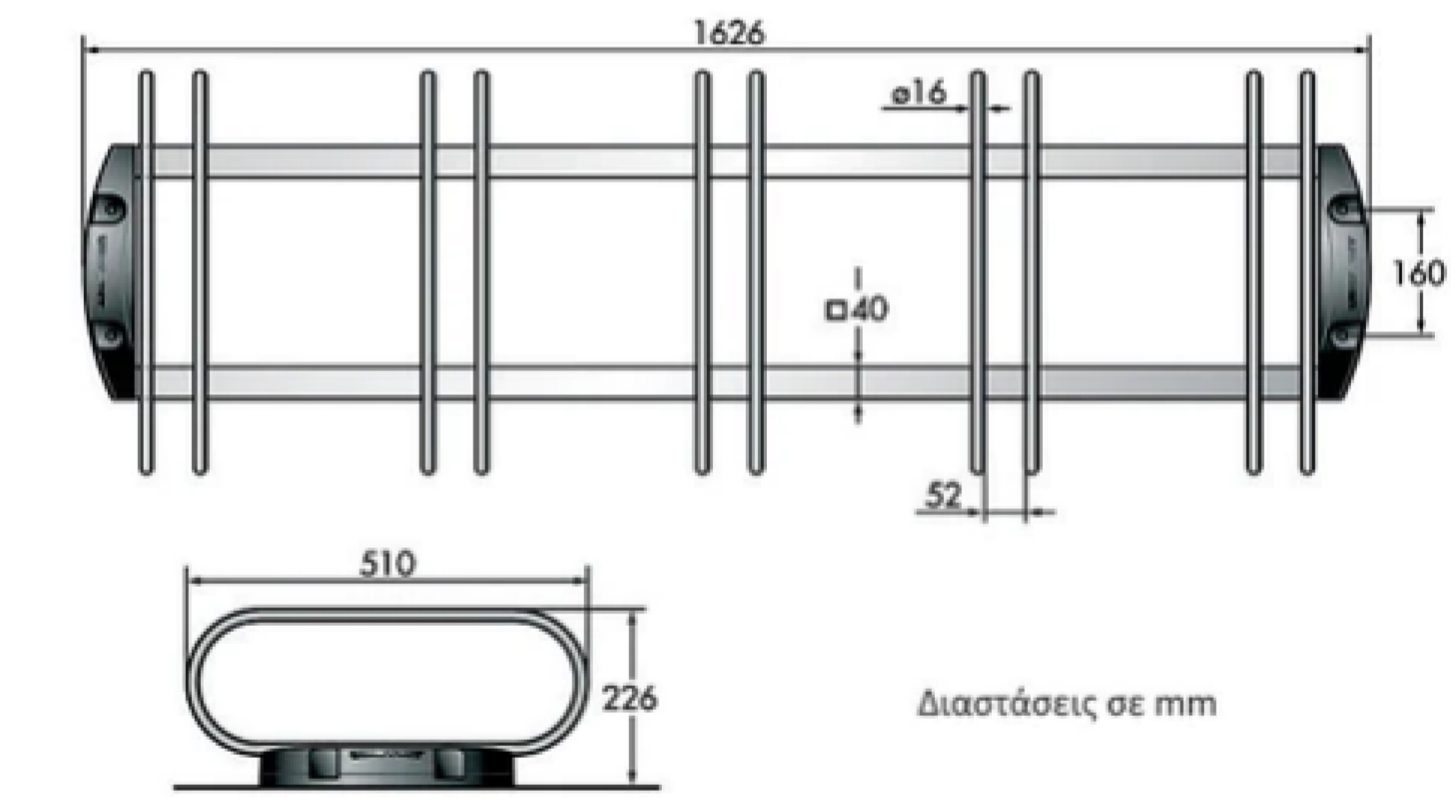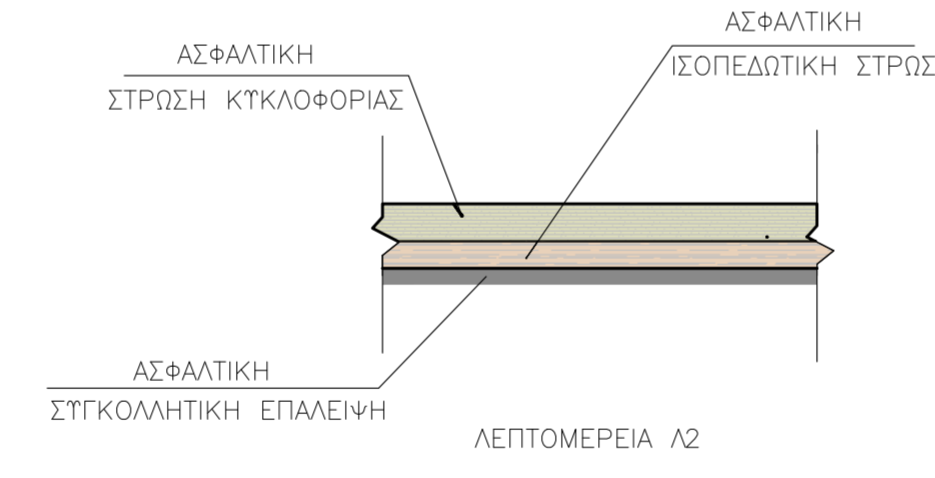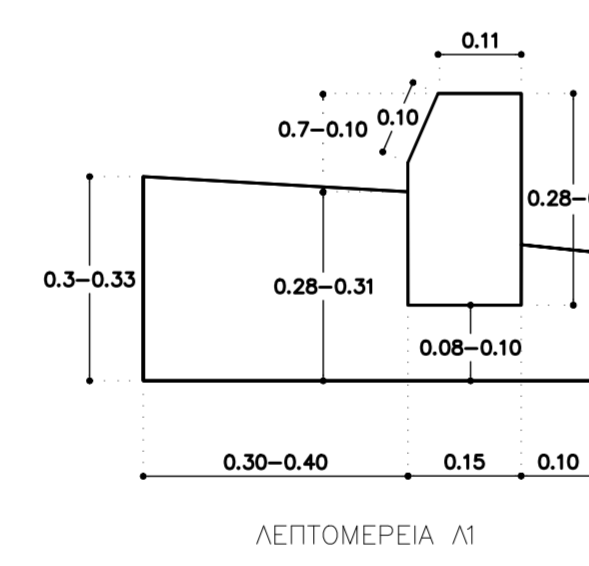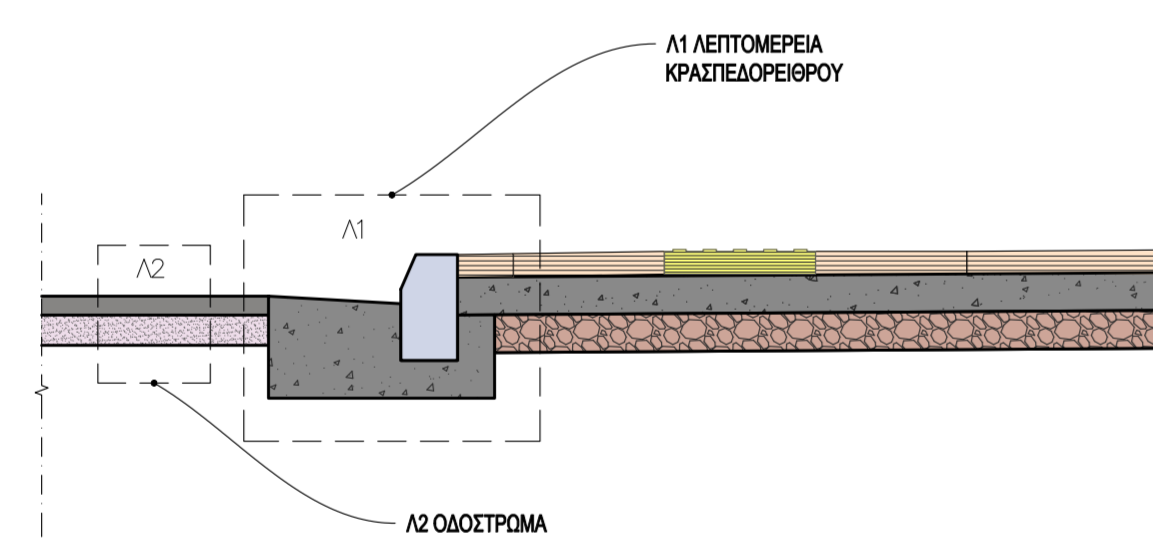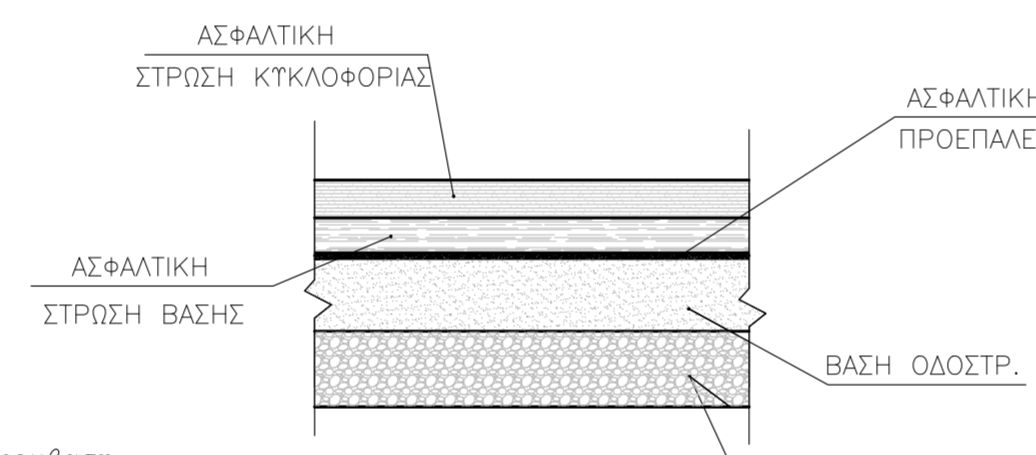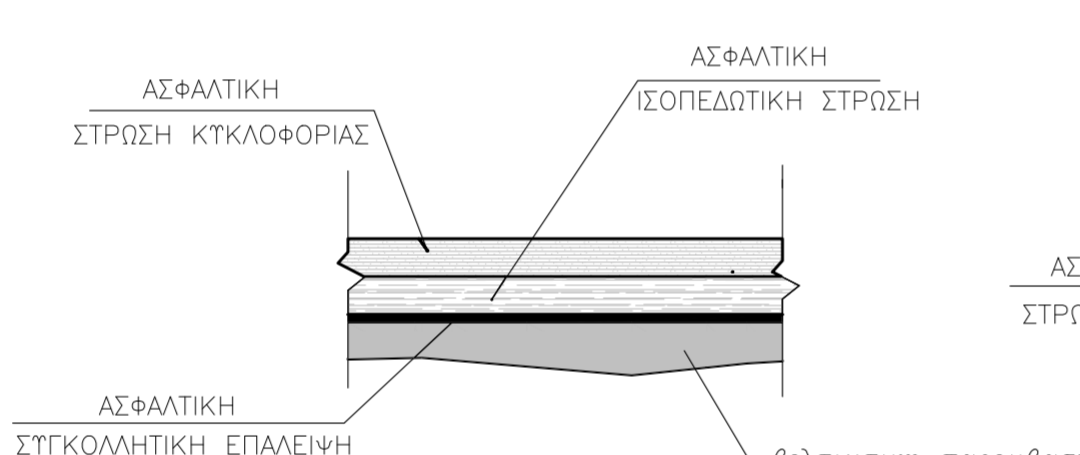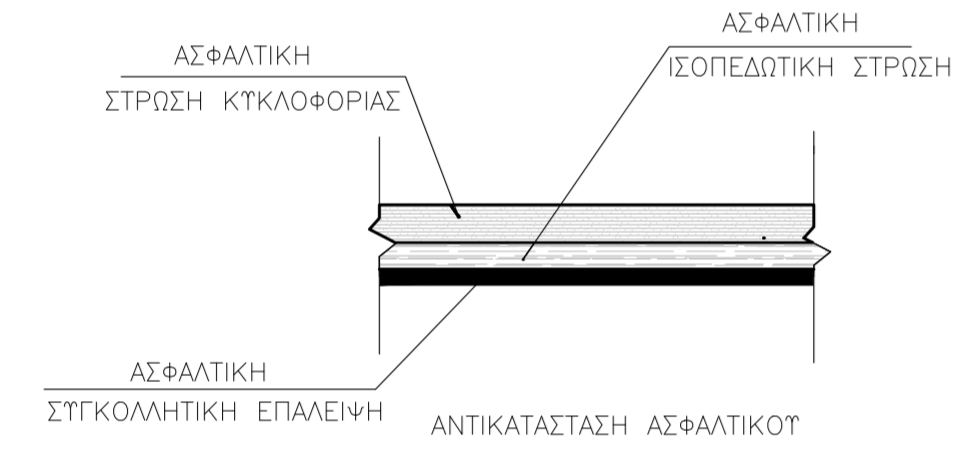

ΚΥΚΛΙΚΟΣ ΚΟΜΒΟΣ ΣΤΡ. ΠΑΠΑΓΟΥ

**ΔΗΜΟΣ ΑΓΙΩΝ ΑΝΑΡΓΥΡΩΝ - ΚΑΜΑΤΕΡΟΥ**

ΕΡΓΟ  
ΒΕΛΤΙΩΣΗ ΤΗΣ ΟΔΙΚΗΣ ΑΣΦΑΛΕΙΑΣ ΤΩΝ ΟΔΩΝ  
ΣΤΡ. ΑΛΕΞ. ΠΑΠΑΓΟΥ ΚΑΙ ΑΓ.ΝΙΚΟΛΑΟΥ,  
Δ.Κ. ΚΑΜΑΤΕΡΟΥ

ΛΕΠΤΟΜΕΡΕΙΕΣ

ΑΡ. ΣΧΕΔΙΟΥ: Α-1	ΑΜ: 100/2022
ΚΛΙΜΑΚΑ 1:20	ΙΟΥΛΙΟΣ 2022
Η ΑΝΥΠΕΡΟΤΗΡΑ ΔΙΕΥΘΥΝΤΡΙΑ ΑΣΜΙΝΑ ΠΑΠΑΓΟΥ ΤΟΠΟΓΡΑΦΟΣ ΜΗΧΑΝΙΚΟΣ	Η ΠΡΟΣΤΑΜΕΝΗ Τ.Μ. ΜΕΛΕΤΩΝ ΜΑΝΤΖΑΒΙΝΑΤΟΥ ΙΩΑΝΝΑ ΠΟΛΙΤΙΚΟΣ ΜΗΧΑΝΙΚΟΣ
ΟΙ ΣΥΝΤΑΚΤΕΡΙΣ ΓΕΩΡΓΙΑ ΜΑΡΑΓΚΟΥ ΑΡΧΙΤΕΚΤΟΝΑΣ ΜΗΧΑΝΙΚΟΣ	
ΕΛΠΙΔΑ ΠΗΓΟΠΛΗΚΗ ΠΟΛΙΤΙΚΟΣ ΜΗΧΑΝΙΚΟΣ Τ.Ε.	