



ΥΠΟΜΝΗΜΑ ΣΥΜΒΟΛΙΣΜΩΝ			
	Ρ.Γ.		Κτίριο
	Ο.Γ.		Κράσπεδο
	Γραμμή Στοάς		+222.50 Υψόμετρα
	ΚΑΕΚ		

ΕΡΓΟΔΟΤΗΣ:
ΔΗΜΟΣ ΑΓΙΩΝ ΑΝΑΡΓΥΡΩΝ - ΚΑΜΑΤΕΡΟΥ

ΕΡΓΟ:
ΑΝΑΠΛΑΣΗ ΤΟΥ ΠΑΛΙΟΥ ΣΙΔΗΡΟΔΡΟΜΙΚΟΥ ΣΤΑΘΜΟΥ & ΑΝΑΒΑΘΜΙΣΗ ΕΜΠΟΡΙΚΟΥ ΚΕΝΤΡΟΥ ΑΓΙΩΝ ΑΝΑΡΓΥΡΩΝ

ΘΕΣΗ: ΠΕΡΙΟΧΗ ΤΟΥ ΠΑΛΙΟΥ ΣΙΔΗΡΟΔΡΟΜΙΚΟΥ ΣΤΑΘΜΟΥ ΑΓΙΩΝ ΑΝΑΡΓΥΡΩΝ & ΚΕΝΤΡΙΚΗ ΠΛΑΤΕΙΑ ΑΓΙΩΝ ΑΝΑΡΓΥΡΩΝ, Ο.Τ.38 & ΠΕΡΙΜΕΤΡΙΚΟΙ ΔΗΜΟΣΙΟΙ ΧΩΡΟΙ

ΔΗΜΟΣ
ΑΓΙΩΝ ΑΝΑΡΓΥΡΩΝ
ΚΑΜΑΤΕΡΟΥ
ΤΕΧΝΙΚΗ ΥΠΗΡΕΣΙΑ

ΜΕΛΕΤΗ ΑΡΧΙΤΕΚΤΟΝΙΚΩΝ : ΑΝΔΡΙΑΝΝΑ ΚΑΛΗ

ΘΕΜΑ ΣΧΕΔΙΟΥ:
ΤΟΠΟΓΡΑΦΙΚΟ ΔΙΑΓΡΑΜΜΑ


ΑΡΙΘΜΟΣ ΣΧΕΔΙΟΥ

ΚΛΙΜΑΚΑ: **1:500**

ΧΡΟΝΟΣ ΜΕΛΕΤΗΣ
ΙΑΝΟΥΑΡΙΟΣ 2022

ΥΠΟΓΡΑΦΕΣ ΘΕΩΡΗΣΕΙΣ

<p>Η ΣΥΝΤΑΚΤΡΙΑ:</p> <p>ΑΝΔΡΙΑΝΝΑ ΚΑΛΗ ΠΟΛΙΤΙΚΟΣ ΜΗΧΑΝΙΚΟΣ</p>	<p>ΕΛΕΓΘΗΚΕ - ΘΕΩΡΗΘΗΚΕ Ο ΔΙΕΥΘΥΝΤΗΣ ΤΕΧΝΙΚΗΣ ΥΠΗΡΕΣΙΑΣ</p> <p>ΣΤΑΜΒΙΑΚΗΣ ΝΙΚΟΛΑΟΣ ΑΡΧΙΤΕΚΤΩΝ ΜΗΧΑΝΙΚΟΣ</p>
--	---

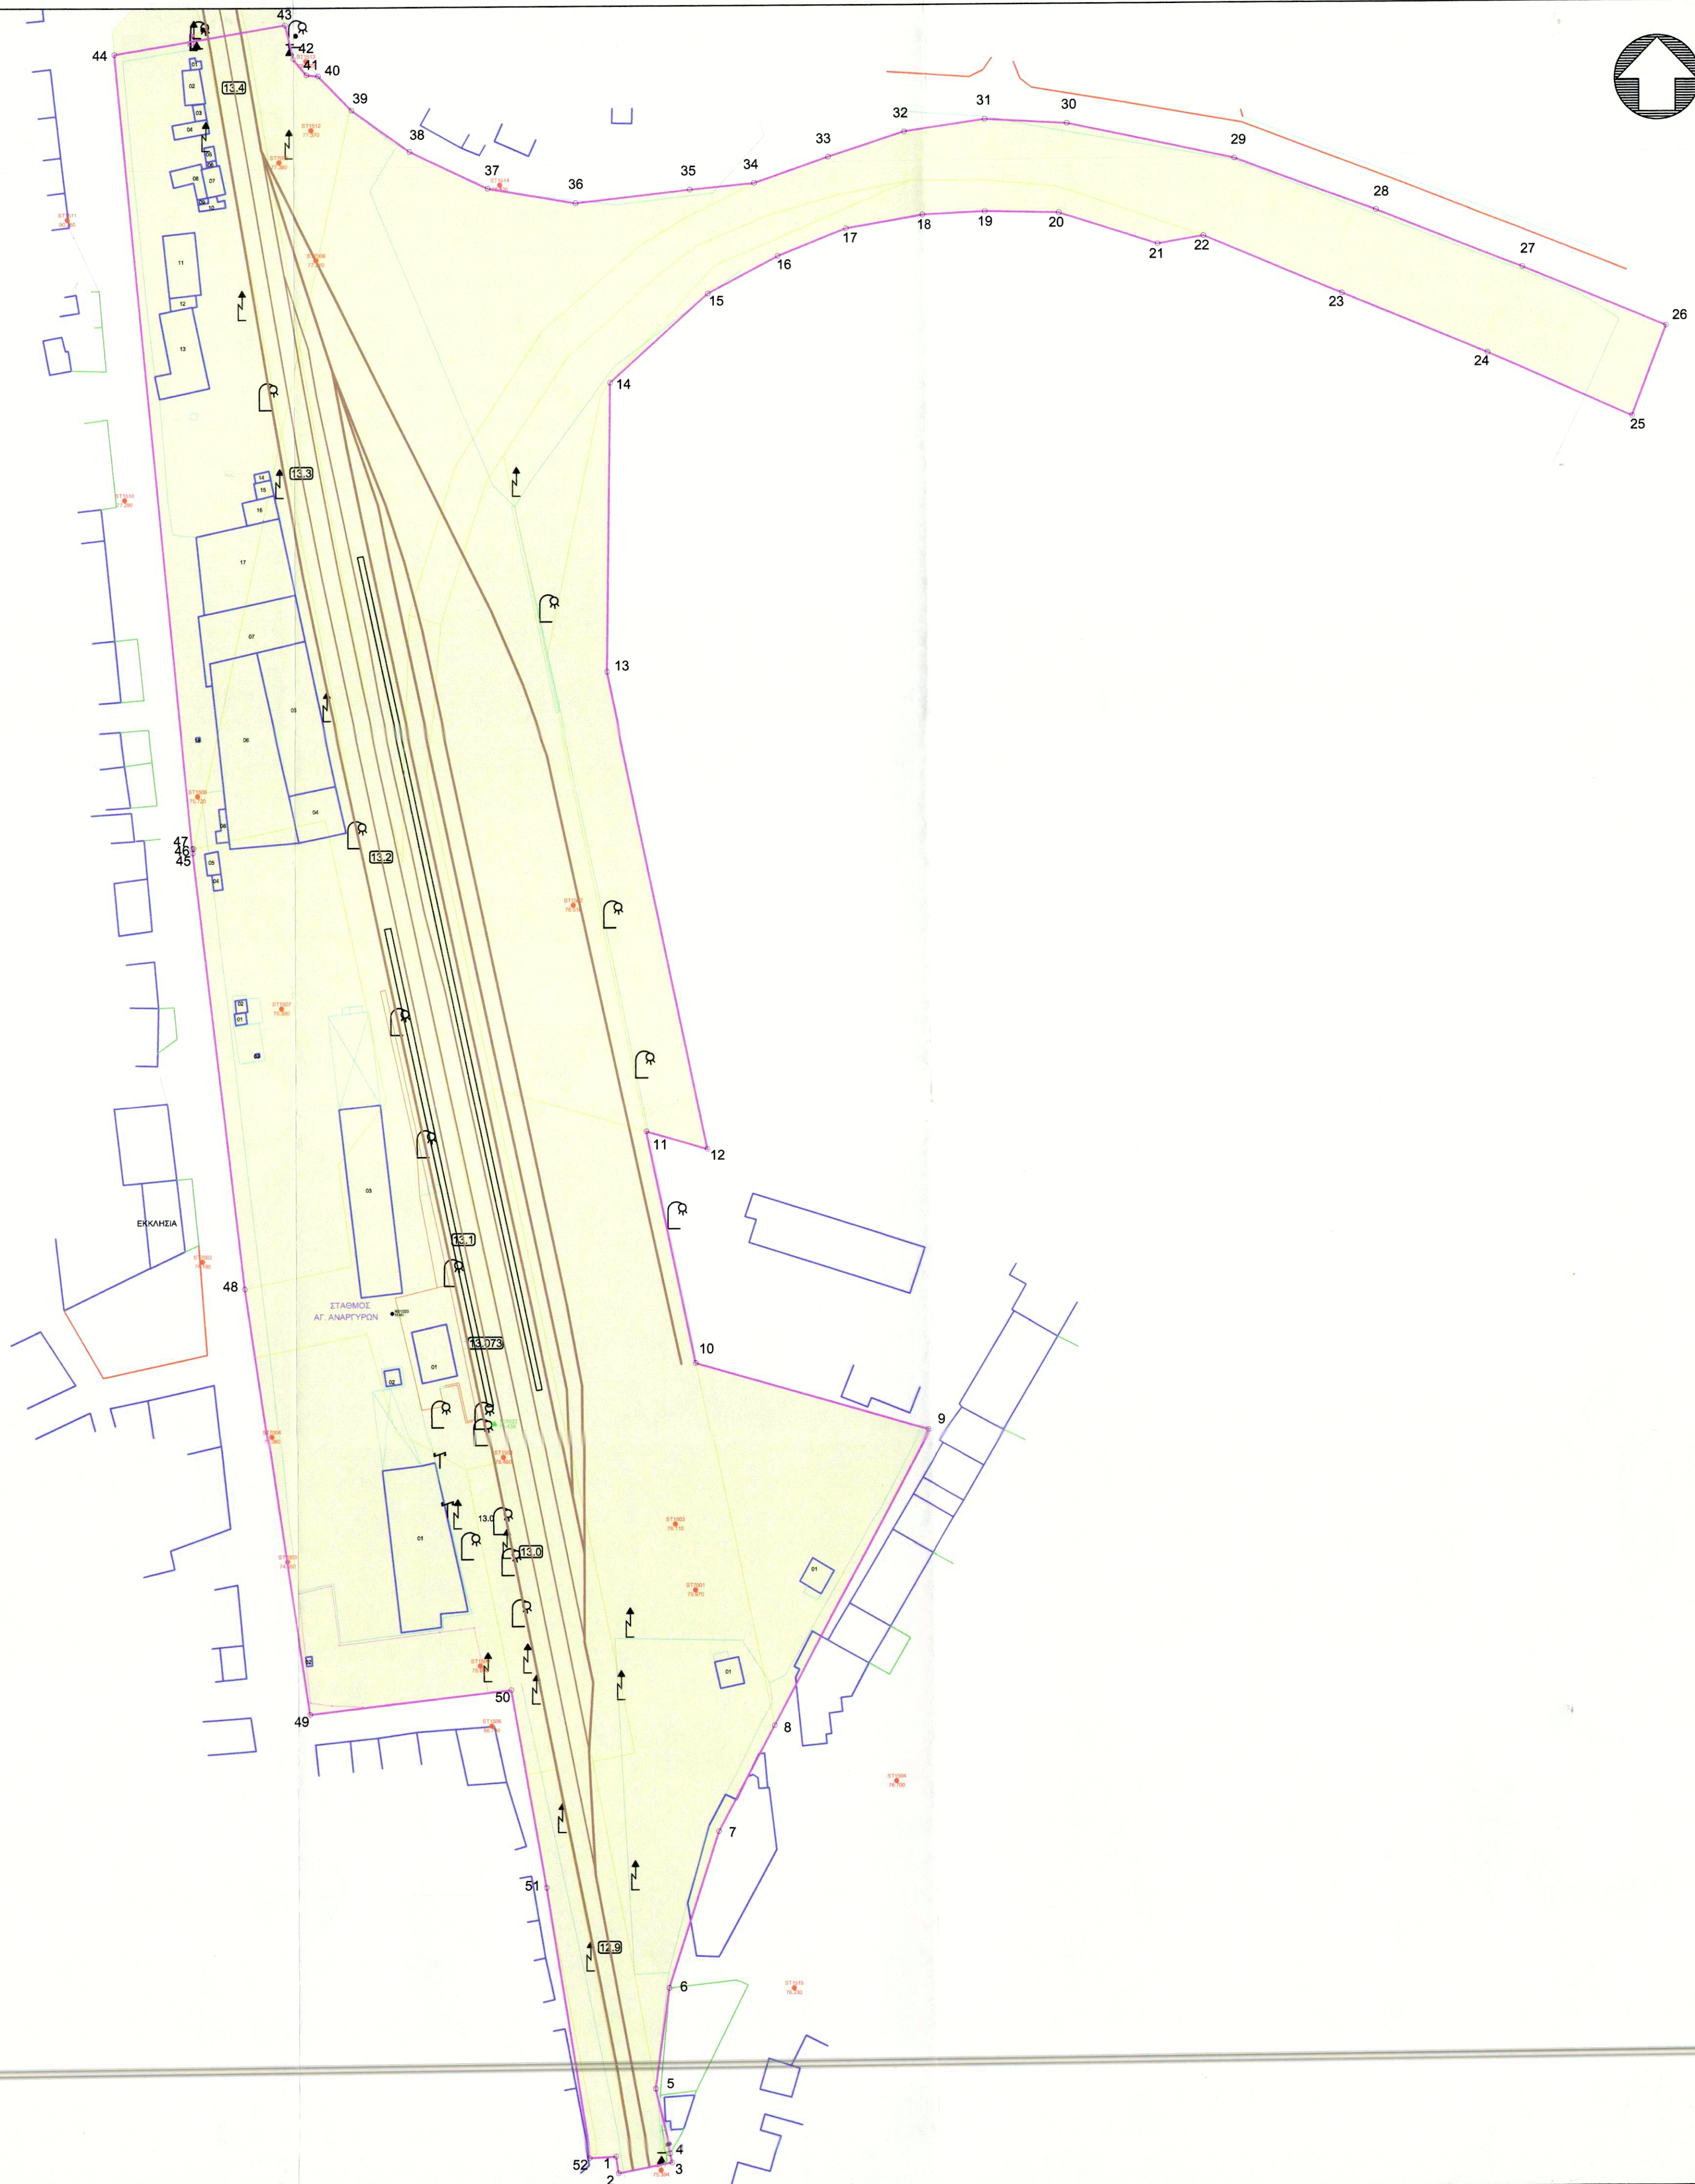

ΥΠΟΜΝΗΜΑ

- Όριο μισθωμένης έκτασης
- Όριο απαλλοτρίωσης ΟΣΕ Α.Ε.
- Κτίρια
- Σιδηροδρομικός άξονας
- Σιδηροδρομικός βοηθητικός άξονας

Πίνακας Συντεταγμένων των κορυφών
Εμβαδόν τετραγώνου = 62000 τ.μ.

α/α	X	Y
1	475139.10	4208645.89
2	475139.74	4208641.59
3	475153.44	4208644.31
4	475152.90	4208646.62
5	475148.93	4208663.37
6	475152.49	4208689.49
7	475165.32	4208730.09
8	475179.73	4208757.53
9	475220.04	4208834.24
10	475160.16	4208851.71
11	475147.66	4208911.85
12	475163.35	4208907.24
13	475137.64	4209031.25
14	475138.66	4209106.23
15	475163.72	4209129.20
16	475181.78	4209138.90
17	475199.38	4209145.91
18	475219.08	4209149.35
19	475235.19	4209150.09
20	475254.14	4209149.64
21	475279.20	4209141.36
22	475290.99	4209143.45
23	475326.50	4209128.31
24	475363.65	4209112.64
25	475400.50	4209095.93
26	475409.31	4209119.36
27	475372.45	4209134.80
28	475335.15	4209149.87
29	475298.90	4209163.52
30	475256.23	4209172.85
31	475235.19	4209174.04
32	475214.30	4209170.98
33	475194.91	4209164.56
34	475175.66	4209157.85
35	475159.25	4209156.21
36	475129.86	4209152.85
37	475107.33	4209156.73
38	475087.18	4209166.43
39	475072.36	4209177.29
40	475063.76	4209186.20
41	475060.78	4209186.50
42	475057.34	4209190.67
43	475055.18	4209199.55
44	475010.95	4209192.04
45	475030.65	4208985.89
46	475031.03	4208985.97
47	475030.78	4208984.79
48	475044.00	4208871.53
49	475060.44	4208760.99
50	475112.09	4208767.00
51	475121.08	4208715.66
52	475132.24	4208645.55



ΓΑΙΑΟΣΕ Α.Ε.

**ΤΟΠΟΓΡΑΦΙΚΟ ΔΙΑΓΡΑΜΜΑ
ΑΚΙΝΗΤΩΝ ΙΔΙΟΚΤΗΣΙΑΣ ΟΣΕ Α.Ε.**

ΘΕΣΗ : ΣΙΔΗΡΟΔΡΟΜΙΚΟΣ ΣΤΑΘΜΟΣ
ΑΓΙΩΝ ΑΝΑΡΓΥΡΩΝ ΑΤΤΙΚΗΣ

ΘΕΜΑ : ΣΥΝΟΔΕΥΕΙ ΤΟ ΑΠΟ 28/02/2021
ΙΔΙΩΤΙΚΟ ΣΥΜΦΩΝΗΤΙΚΟ

ΑΡ. ΣΧΕΔΙΟΥ:

ΗΜΕΡΟΜΗΝΙΑ : ΦΕΒΡΟΥΑΡΙΟΣ 2021 **ΚΛΙΜΑΚΑ:** 1: 1000

ΣΥΝΤΑΞΗ :

Ο ΝΟΜΙΜΟΣ ΕΚΠΡΟΣΩΠΟΣ :

ΙΩΑΝΝΗΣ ΦΩΤΟΠΟΥΛΟΣ
Αγρονόμος και Τοπογράφος Μηχανικός ΕΜΠ

ΓΑΙΑ ΟΣΕ Α.Ε.
ΑΝΩΝΥΜΗ ΕΤΑΙΡΕΙΑ ΔΙΑΧΕΙΡΙΣΗΣ
ΣΙΔΗΡΟΔΡΟΜΙΚΗΣ ΠΕΡΙΟΥΣΙΑΣ
ΛΙΟΣΙΩΝ 301 - ΑΘΗΝΑ Τ.Κ. 104 35
ΑΔΜ-9994444 - ΔΟΥ ΠΑΡ. ΑΘΗΝΩΝ
ΑΡ. Μ.Α. 23/31/01/720

ΠΕΡΙΚΛΗΣ ΝΙΚΟΛΑΟΥ
Δ/ΝΩΝ ΣΥΜΒΟΥΛΟΣ